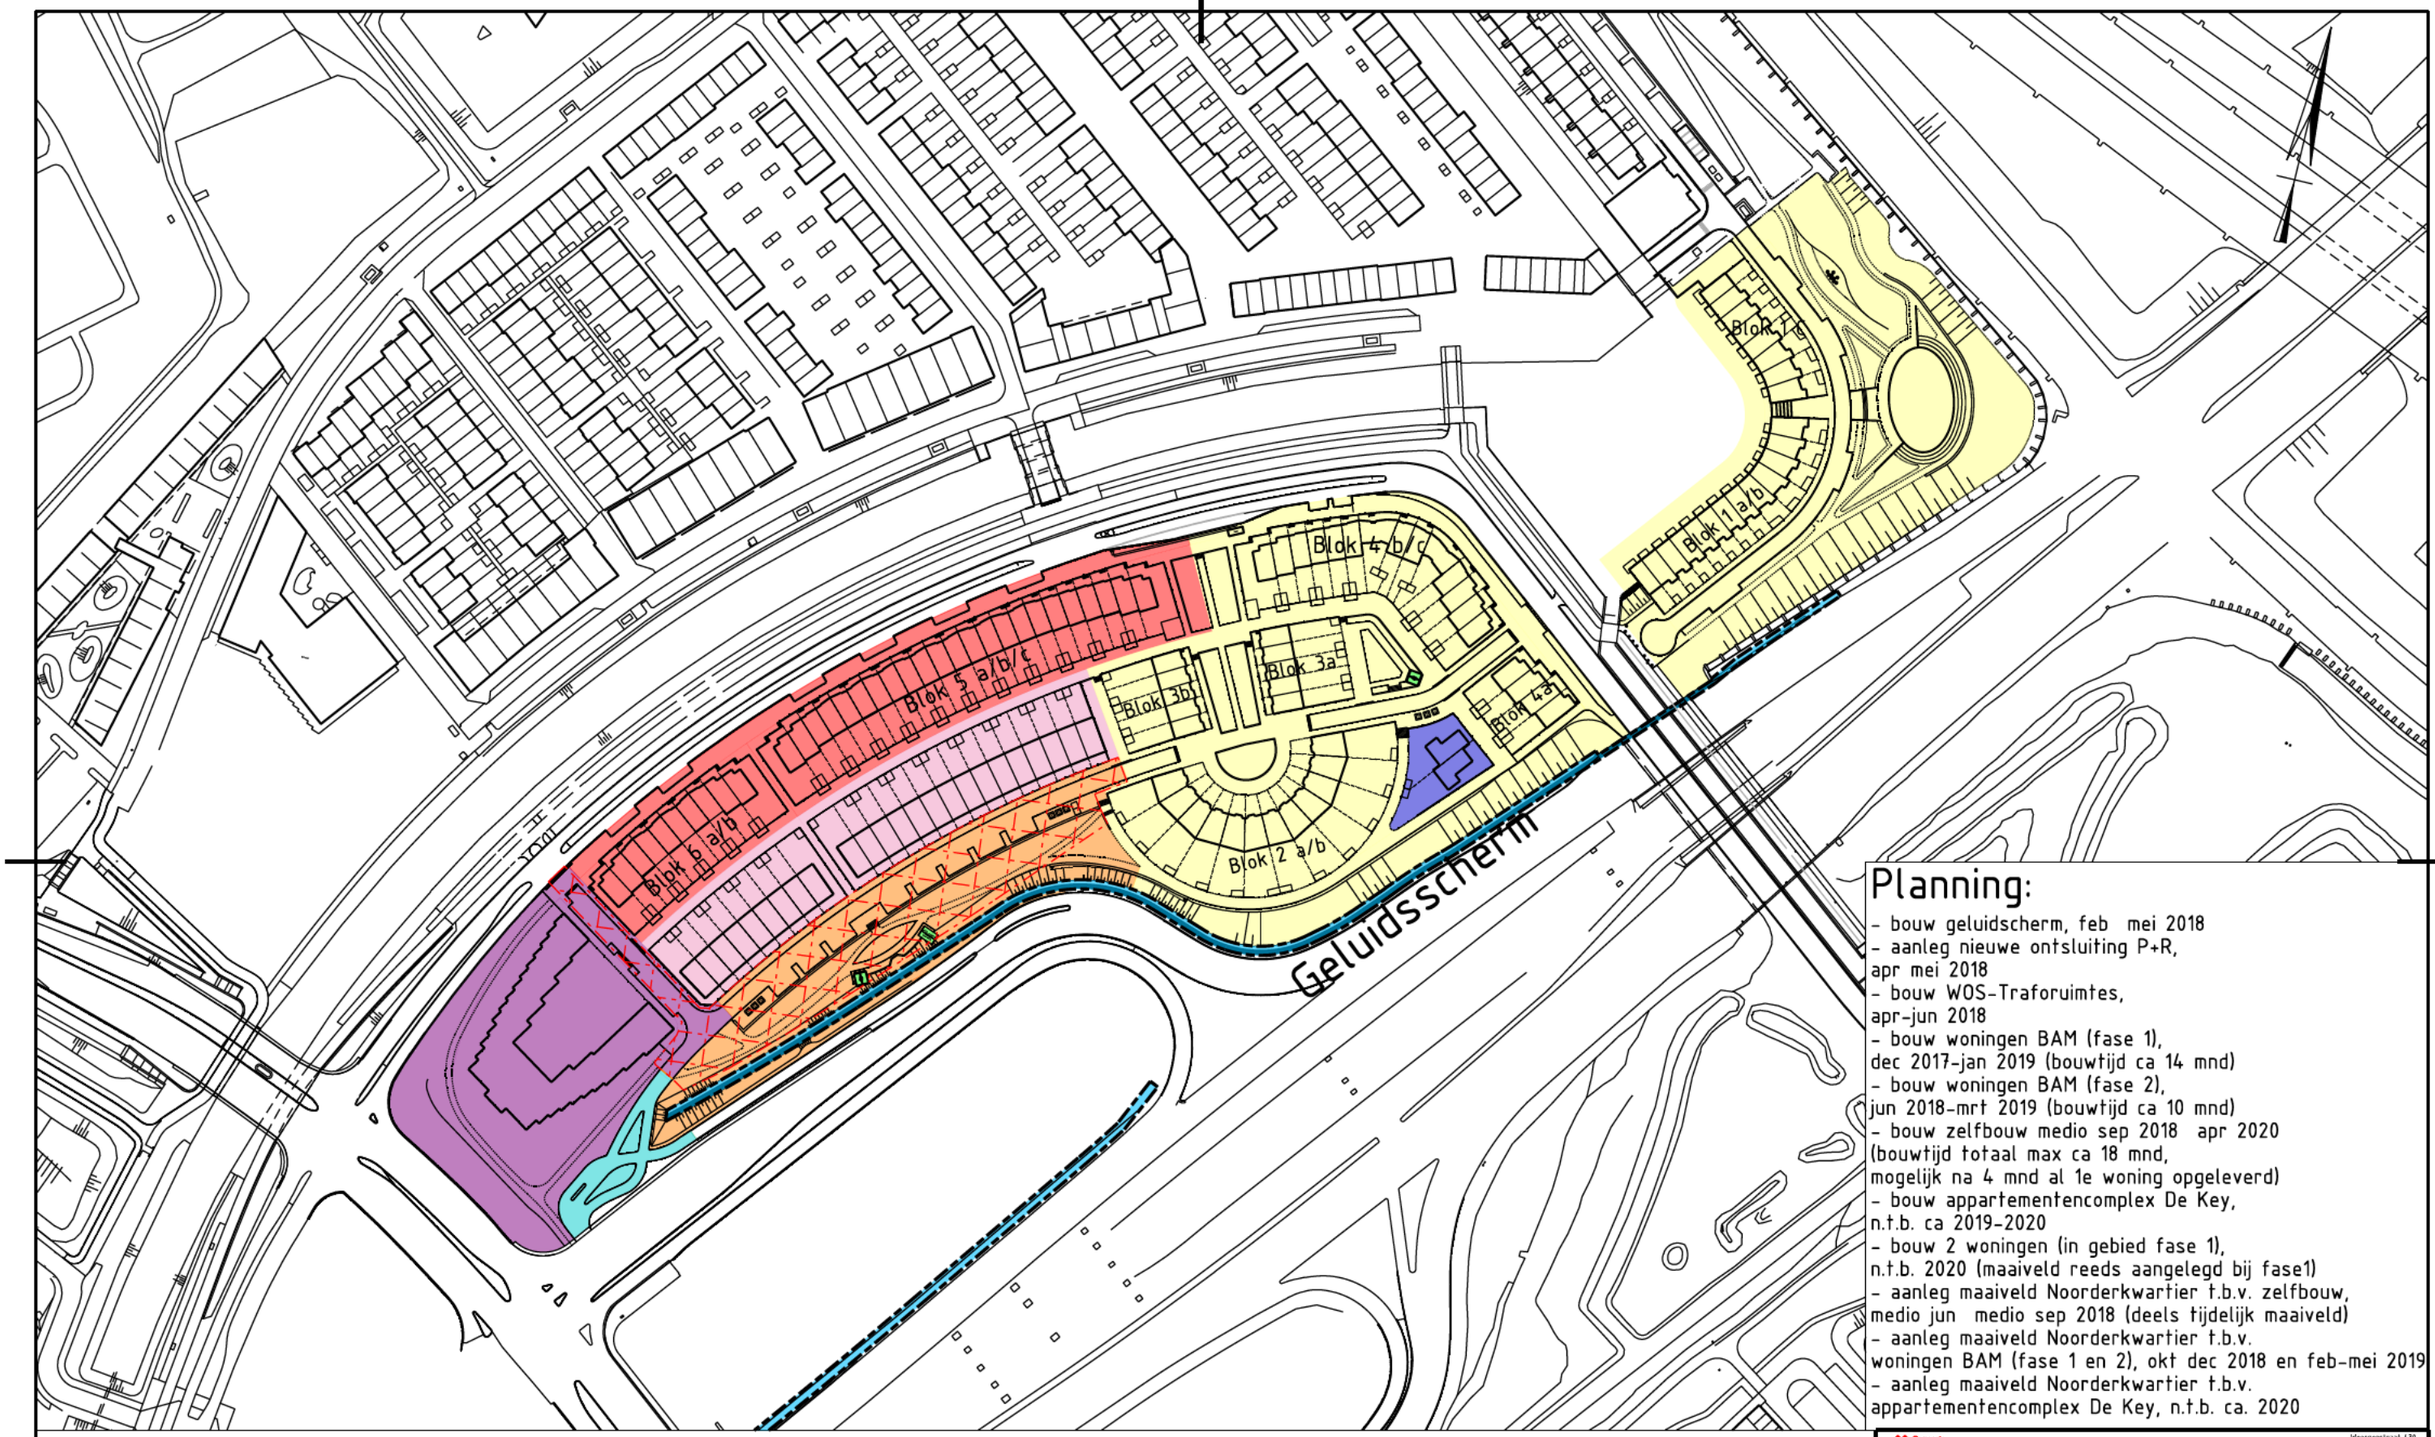


Planning:

- bouw geluidscherm, feb mei 2018
- aanleg nieuwe ontsluiting P+R, apr mei 2018
- bouw WOS-Traforuimtes, apr-jun 2018
- bouw woningen BAM (fase 1), dec 2017-jan 2019 (bouwtijd ca 14 mnd)
- bouw woningen BAM (fase 2), jun 2018-mrt 2019 (bouwtijd ca 10 mnd)
- bouw zelfbouw medio sep 2018 apr 2020 (bouwtijd totaal max ca 18 mnd, mogelijk na 4 mnd al 1e woning opgeleverd)
- bouw appartementencomplex De Key, n.t.b. ca 2019-2020
- bouw 2 woningen (in gebied fase 1), n.t.b. 2020 (maaiveld reeds aangelegd bij fase1)
- aanleg maaiveld Noorderkwartier t.b.v. zelfbouw, medio jun medio sep 2018 (deels tijdelijk maaiveld)
- aanleg maaiveld Noorderkwartier t.b.v. woningen BAM (fase 1 en 2), okt dec 2018 en feb-mei 2019
- aanleg maaiveld Noorderkwartier t.b.v. appartementencomplex De Key, n.t.b. ca. 2020

- Appartementencomplex De Key
- Bouw woningen BAM (fase 1)
- Bouw woningen BAM (fase 2)
- Bouw zelfbouw
- Bouw WOS-Traforuimtes
- Bouw 2 woningen (in gebied fase 1)
- Maaiveld Noorderkwartier t.b.v. zelfbouw
- Ontsluiting P+R
- Locatie werkzaamheden kabels en leidingen en maaiveldinrichting (deels definitief, deels tijdelijk) voorafgaand aan zelfbouw

Ingenieursbureau
Weesperstraat 63O
Postbus 12693
1100 AR Amsterdam
Telefoon: 020 2511111

Opdrachtgever: Gemeente Amsterdam				
Project: CAN Noorderkwartier woonrijpmaken				
Onderdeel: Overzicht fasering en planing Noorderkwartier (bijlage DTA)				
Status: Definitief	Fase: Wenstrace	Behoort bij: Akkoord wenstrace	Schaal: 1:2000	
Opsteller: [redacted]	Goedgekeurd en vrijgegeven: [redacted]	Paraaf:	Datum: 31-08-2017	Formaat: A3
Projectnummer: 30525	Tekeningnummer: 25-135-07	Bladnummer: 1	Aantal bladen: 1	Wijziging:
Auteursrechten voorbehouden		Documentnr:	Plotdatum: 31-8-2017	
Bestandsnaam: G:\SDN\Microstation\Data\Ingenieursbureau\Projecten\wijk25\CAN\Noorderkwartier Woonrijp\08. Wenstrace\8.3 DTA 20160207\25-135 Overzicht fasering e				