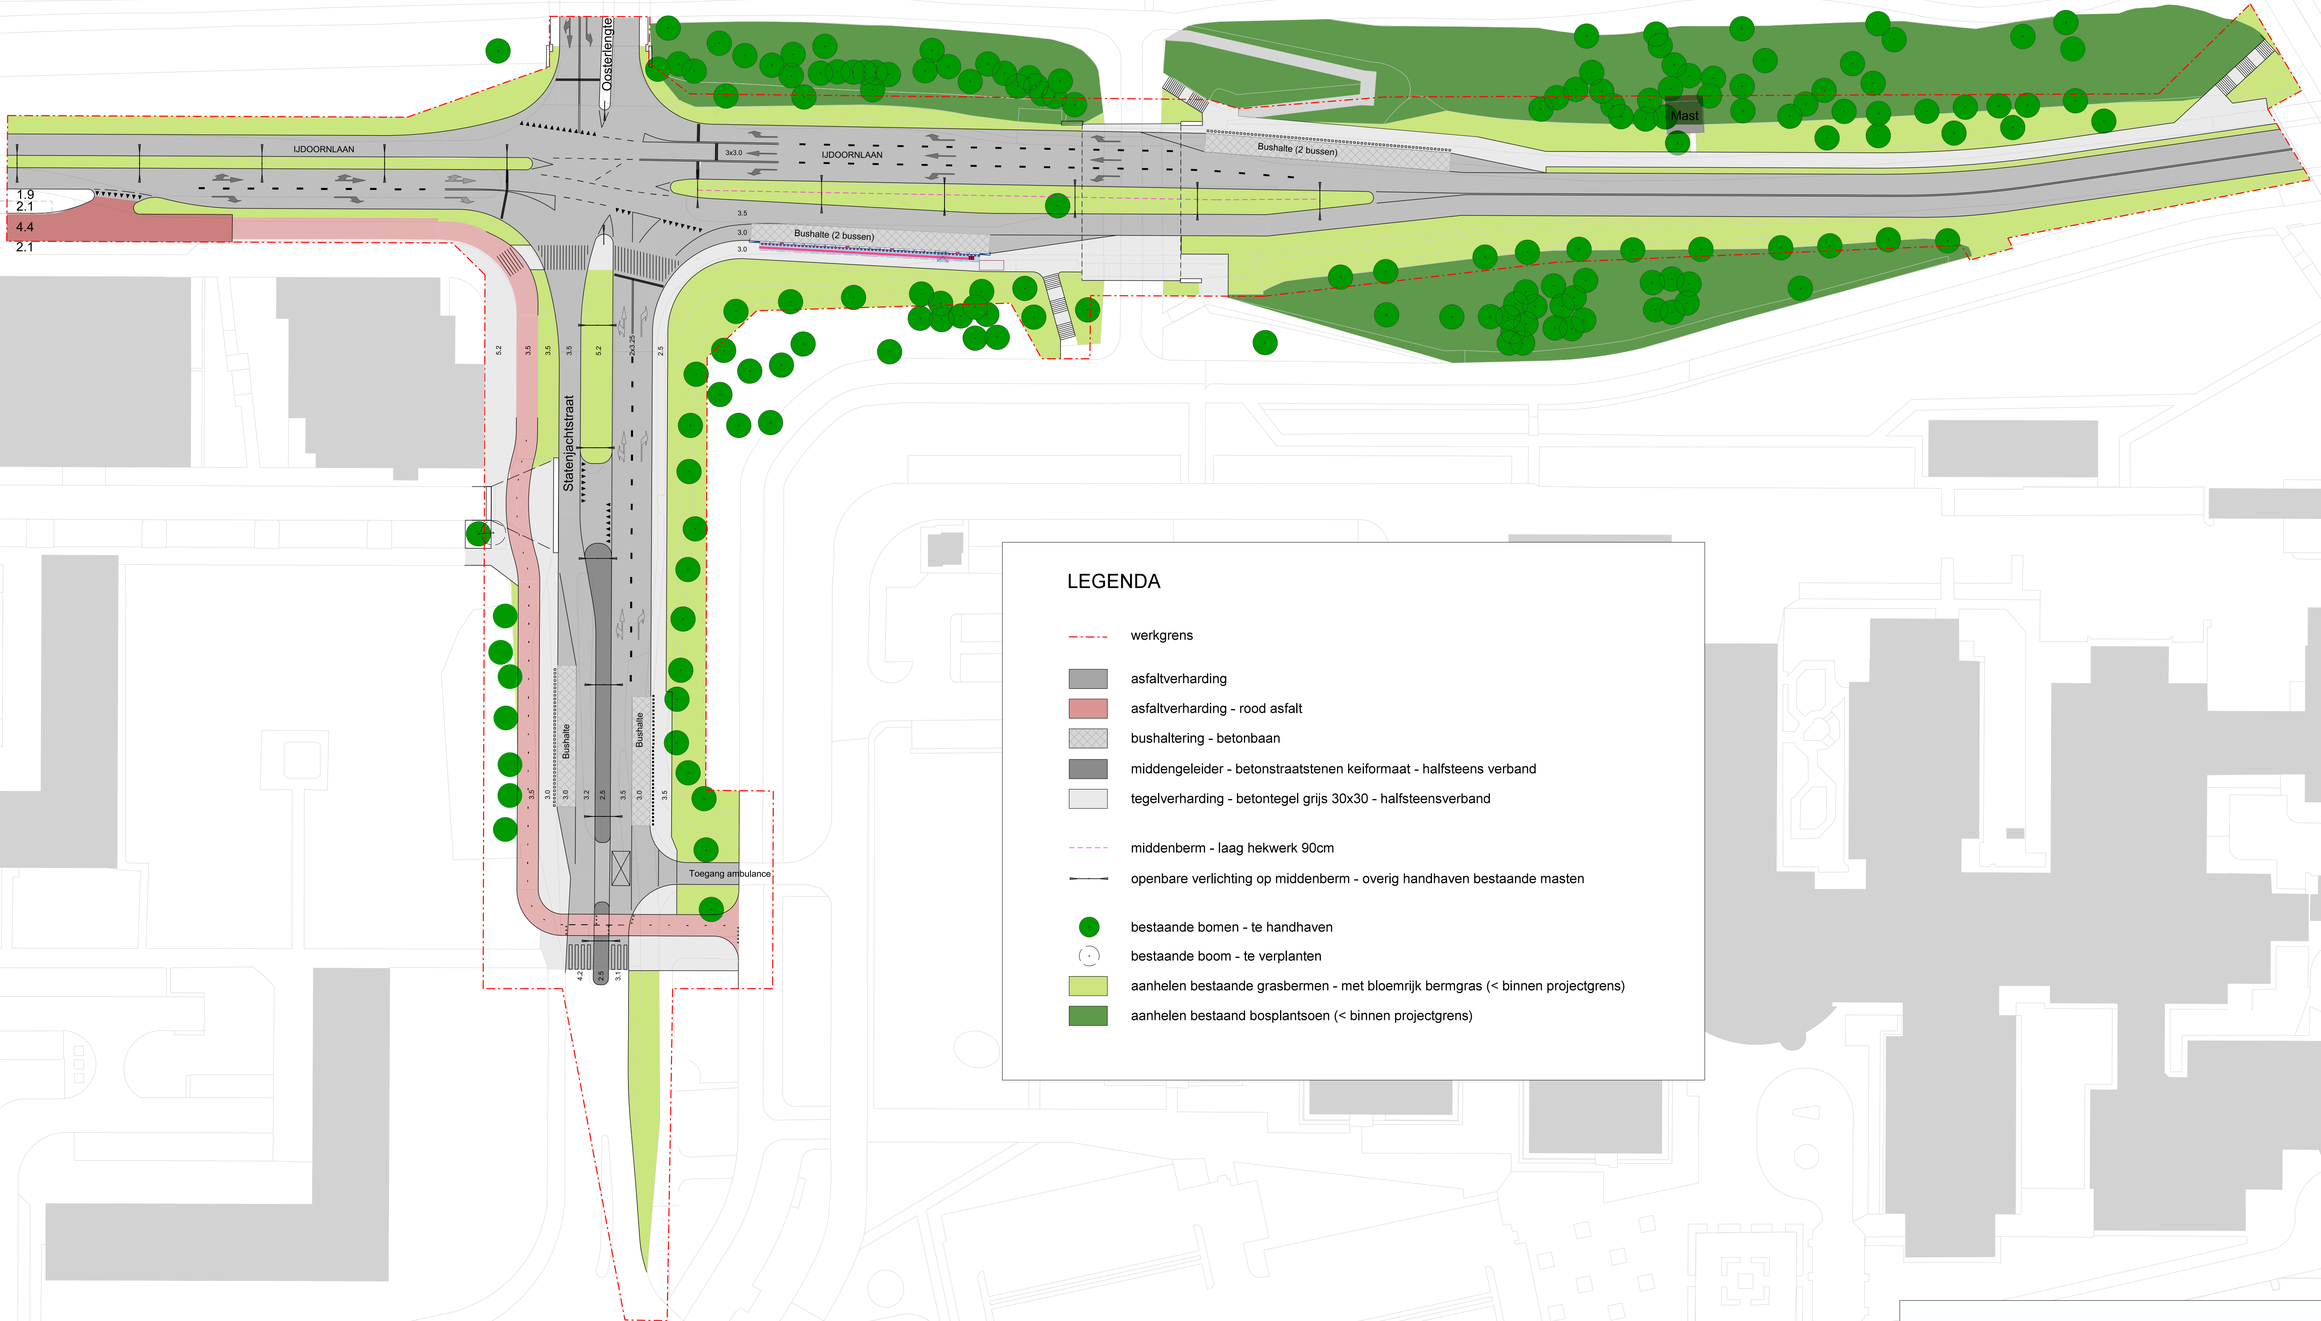


LEGENDA

- werkgrens
- asfaltverharding
- asfaltverharding - rood asfalt
- bushaltering - betonbaan
- middengeleider - betonstraatstenen keiformaat - halfsteens verband
- tegelverharding - betontegel grijs 30x30 - halfsteensverband
- middenberm - laag hekwerk 90cm
- openbare verlichting op middenberm - overig handhaven bestaande masten
- bestaande bomen - te handhaven
- bestaande boom - te verplanten
- aanhelen bestaande grasbermen - met bloemrijk bermgras (< binnen projectgrens)
- aanhelen bestaand bosplantsoen (< binnen projectgrens)

Gemeente Amsterdam
R&D Stadsdeel Amsterdam Noord

Inrichting kruispunt IJdoornlaan - Statenjachtstraat

datum: 13 maart 2023
formaat: A1 - 1:500
bestand: kr 237 StjchIn-Oosterl_2023mrt Eric.dgn