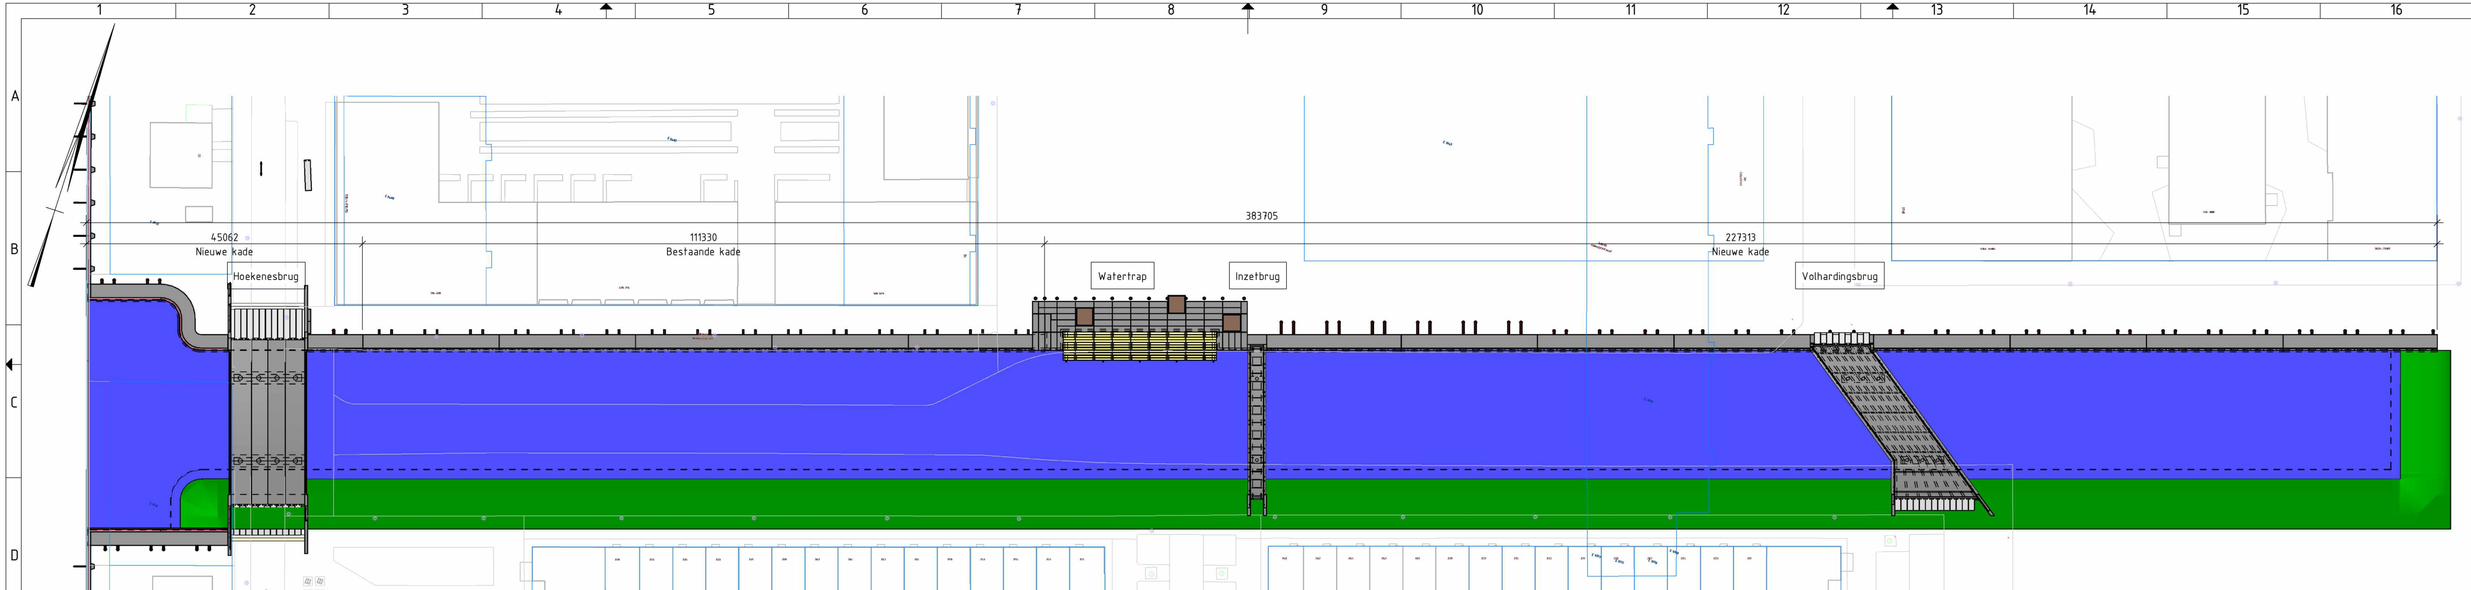

Project totaal

schaal: 1 : 500

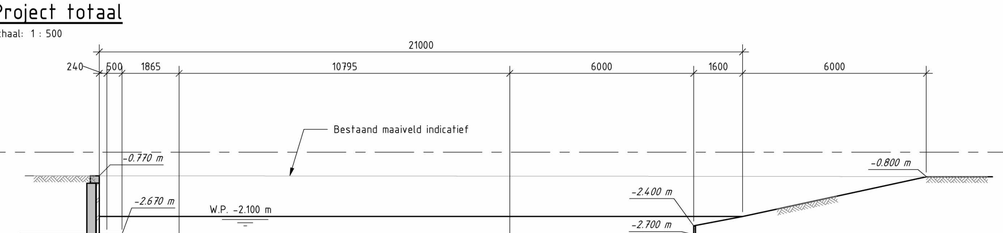

Doorsnede tpv bestaande kade

schaal: 1 : 100

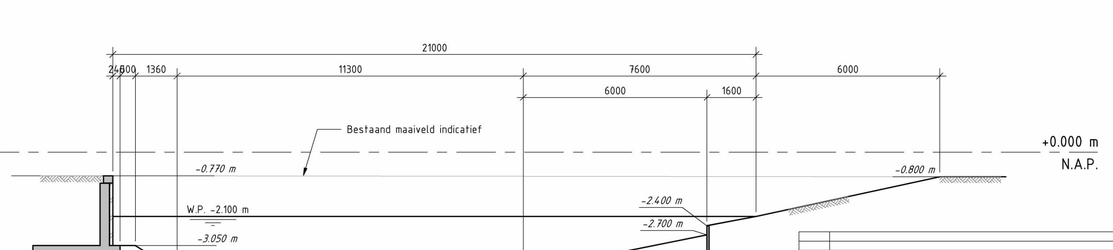

Doorsnede tpv nieuwe kade

schaal: 1 : 100

Revisie	Omschrijving	Gewijzigd door	Gewijzigd voor	Datum
1	Eerste uitgave	S.L.Z.e.	R.K.J.M.v.	26-08-2021

opdrachtgever
Gemeente Amsterdam - Nieuw West

project
Nieuwe Osdorpergracht

omschrijving
Project overzicht - Nieuwe Situatie
Bovenaanzicht

HaskoningDHV Nederland B.V.
Designer

documentstatus	documentversie
Definitief	1

formaat	schaal	fase	discipline	bladnr.	van
420x841	As indicated	DO		1	1

projectnummer / tekeningnummer
BH9515-RHD-DO-00-DR-N-008001