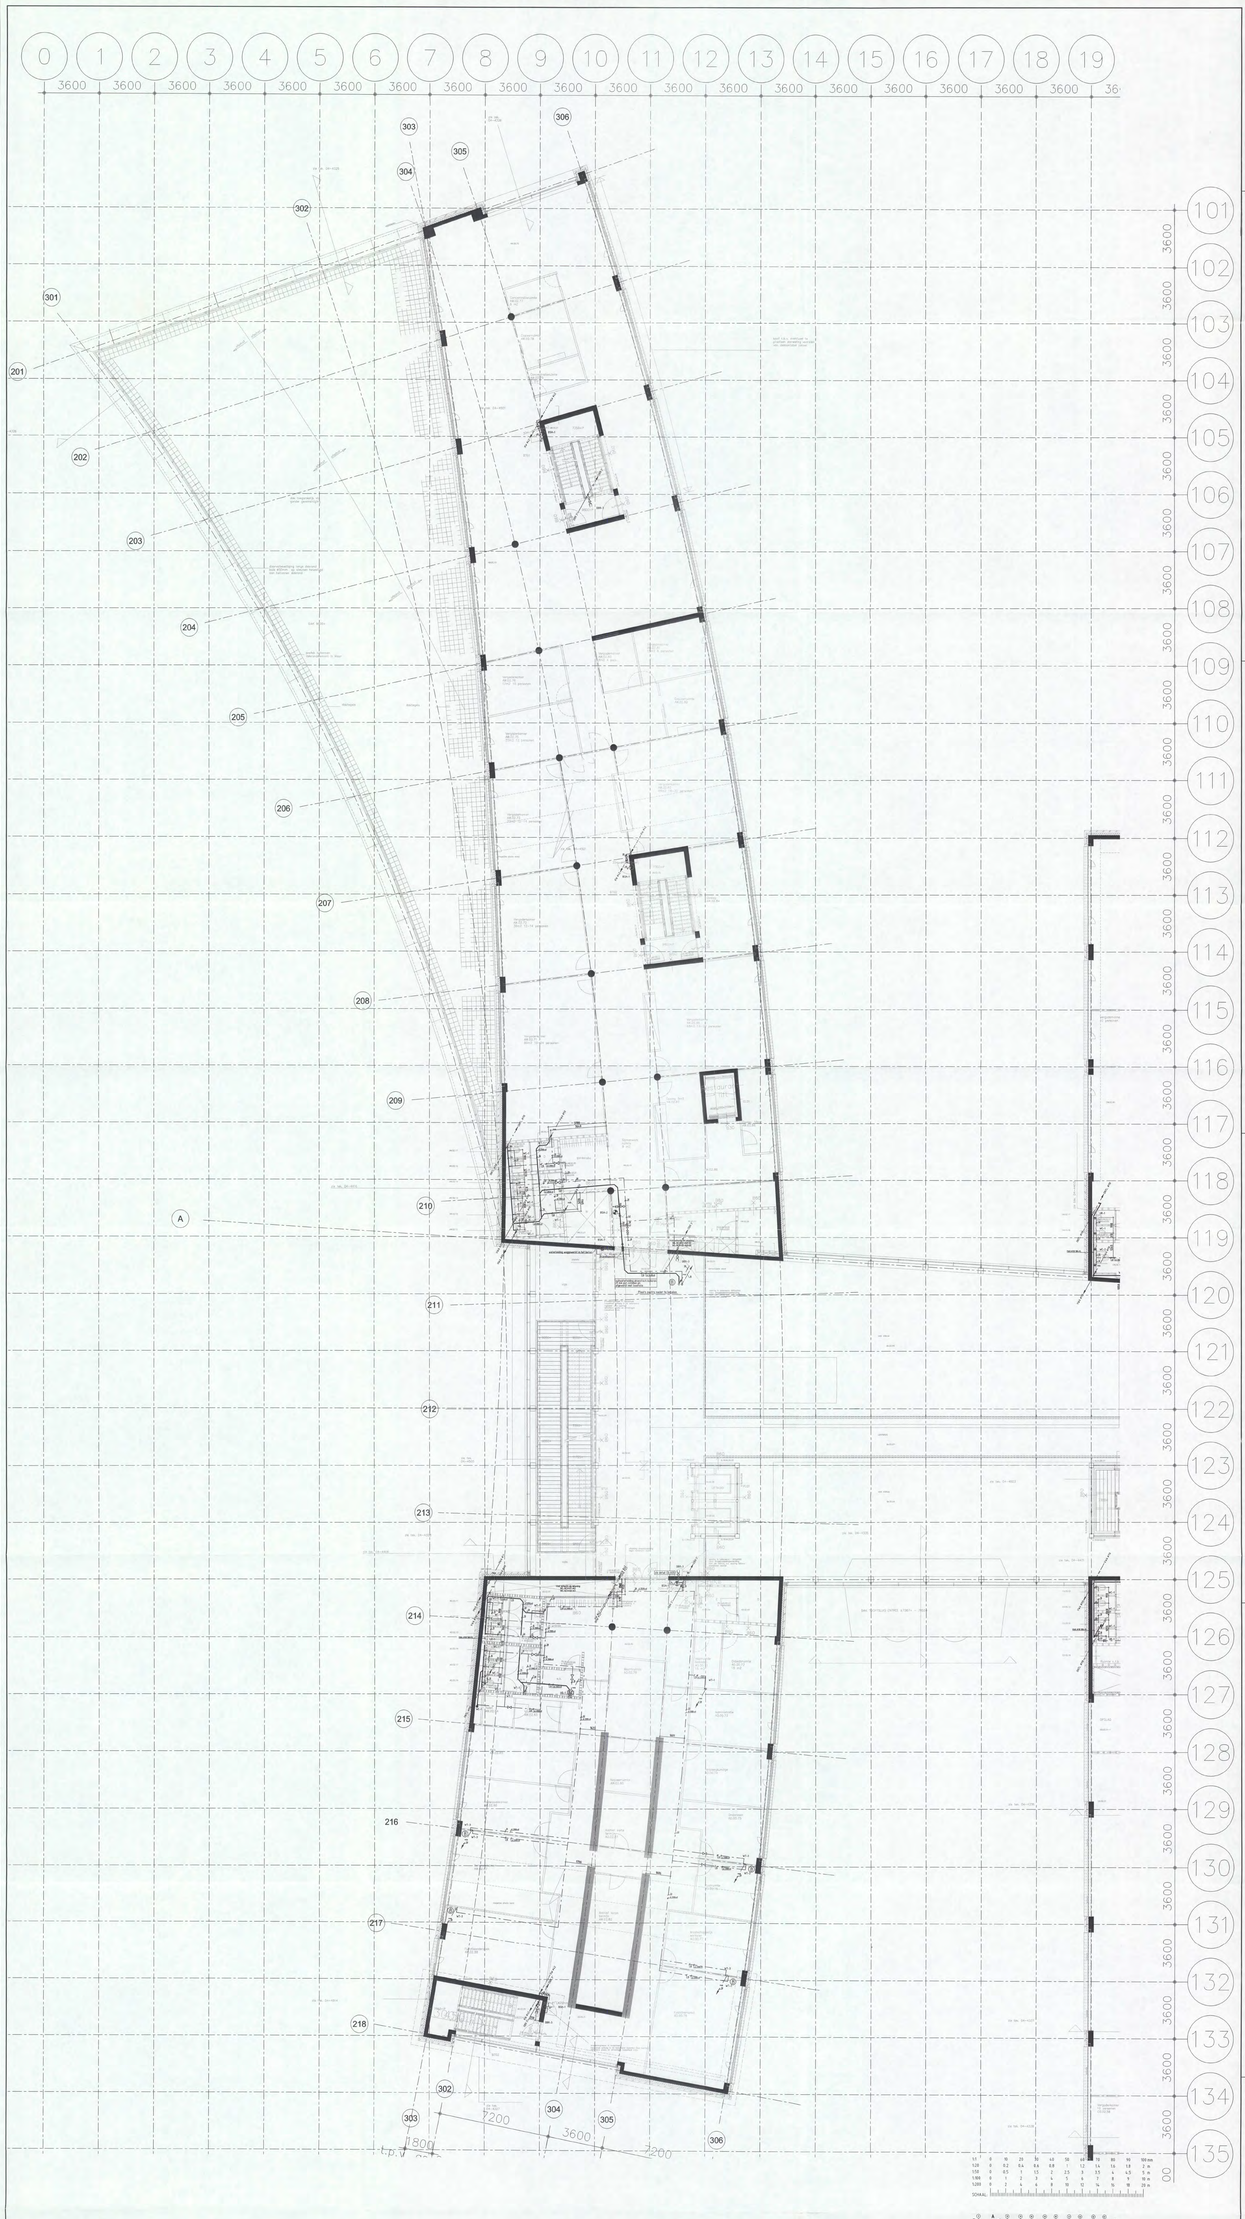

Bouwkundige onderlegger: 04-4231 d.d 09-03-2006

BURGERS ERGON
installatietechniek

Code	Datum	Omschrijving wijziging	Gewijzigd	Gecontroleerd

Project: Shell N.T.C. Amsterdam
Omschrijving: Sanitaire installaties
Overzicht tweede verdieping
Kantoorgebouw A

Shell Amsterdam

Get:	UNICA
Versie:	
Datum:	10-10-2006
Fase:	Uitvoering
Schaal:	1:100
Status:	Ter info
Formaat:	A0

Bedrijfsnaam:	BURGERS ERGON
Projectnummer:	30302545
Discipline:	WTB
Gecontroleerd:	
Goedgekeurd:	
Tekeningnr:	S-201

tweede verdieping.dwg