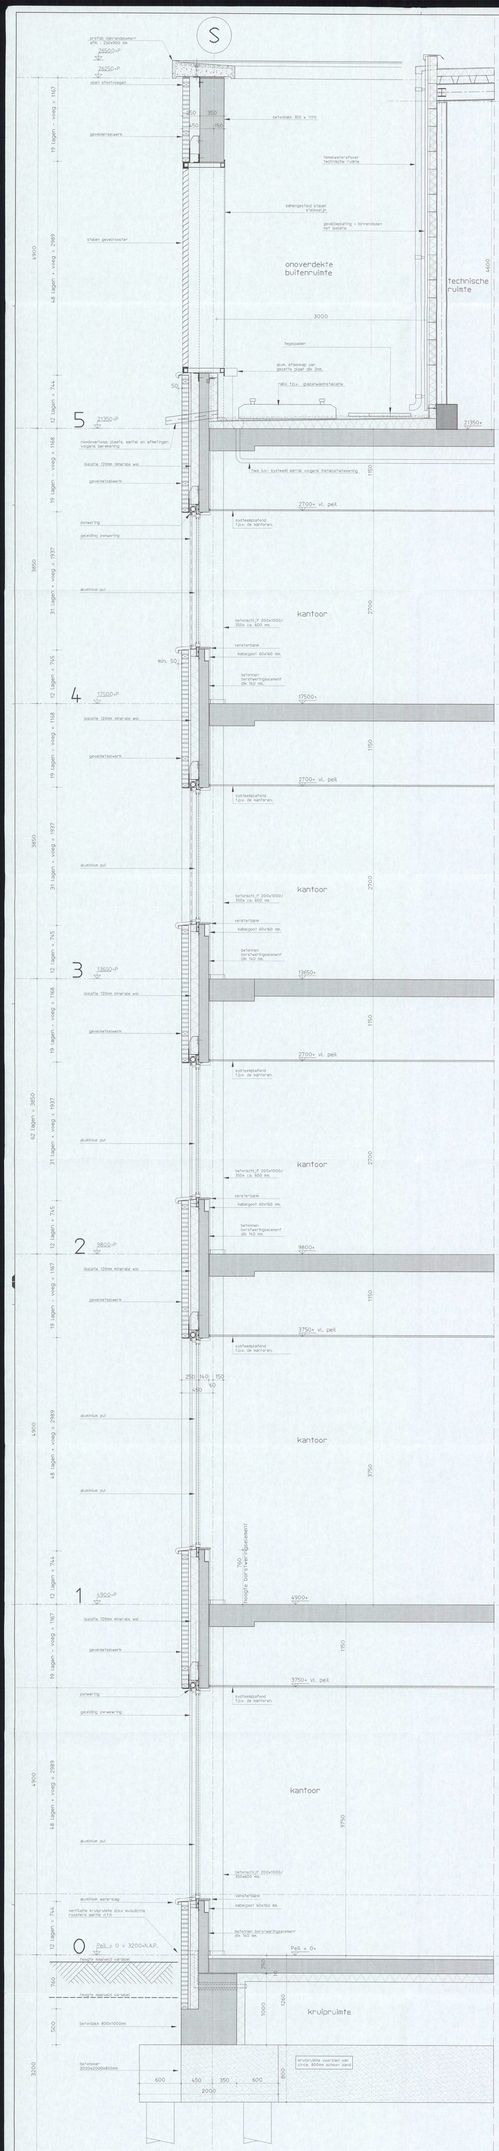

DOORNEDE D-D

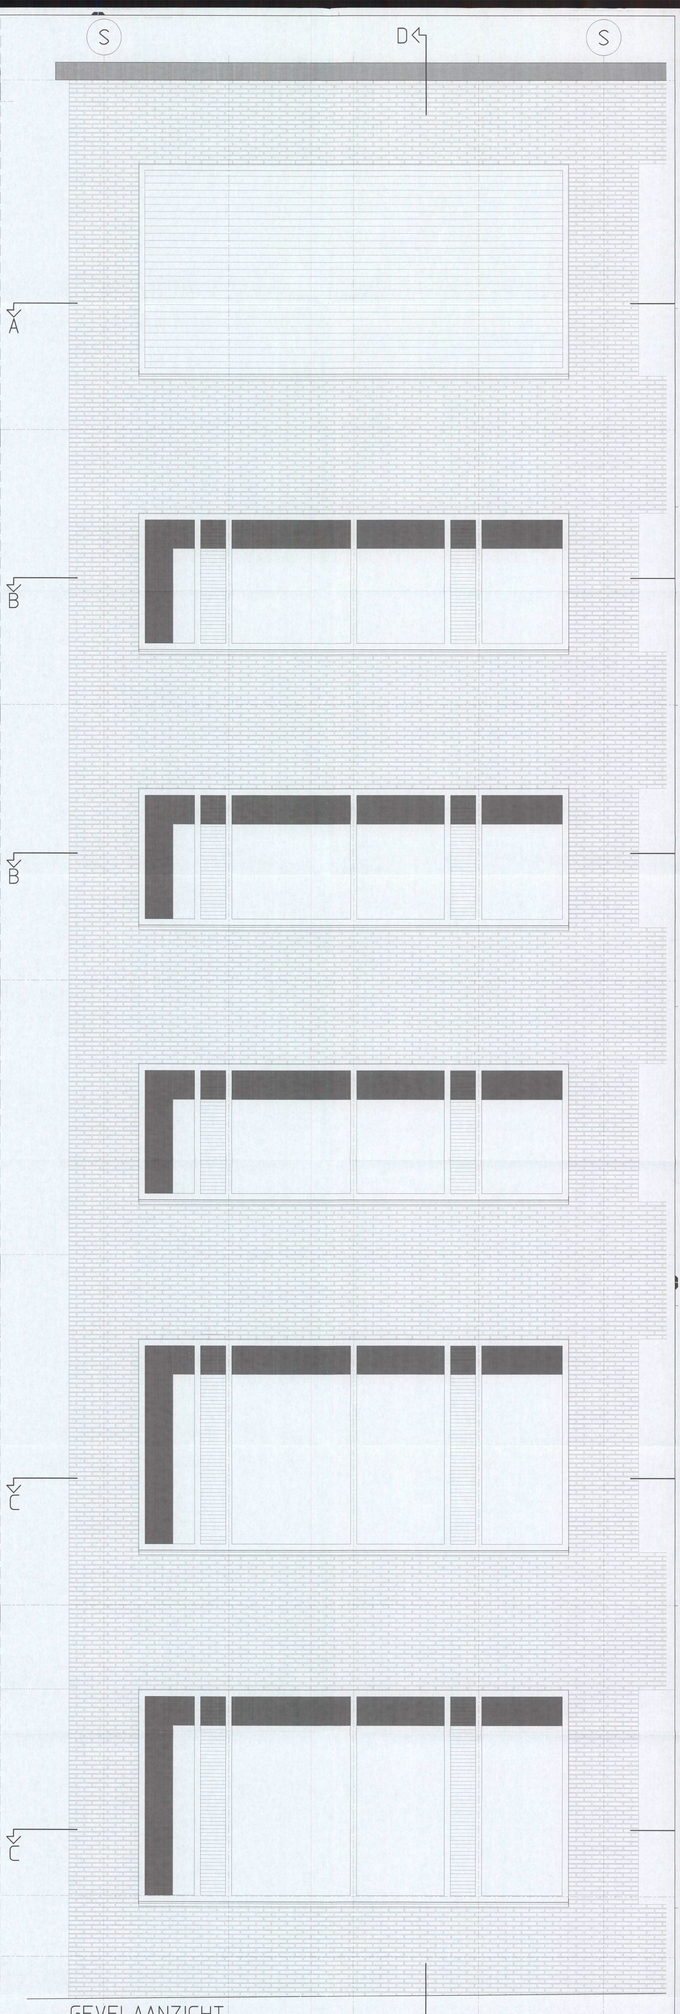

GEVELAANZICHT

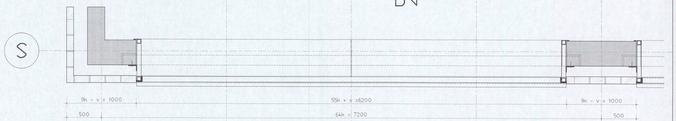

DOORNEDE A-A

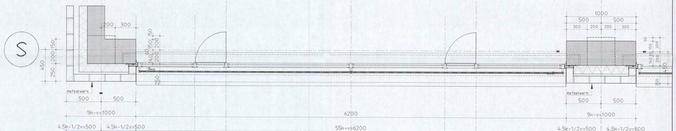

DOORNEDE B-B

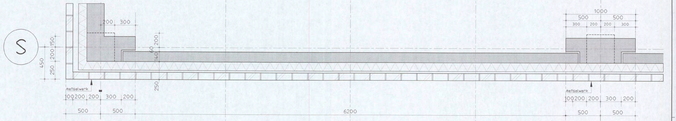

DOORNEDE C-C