



Bestaande Situatie

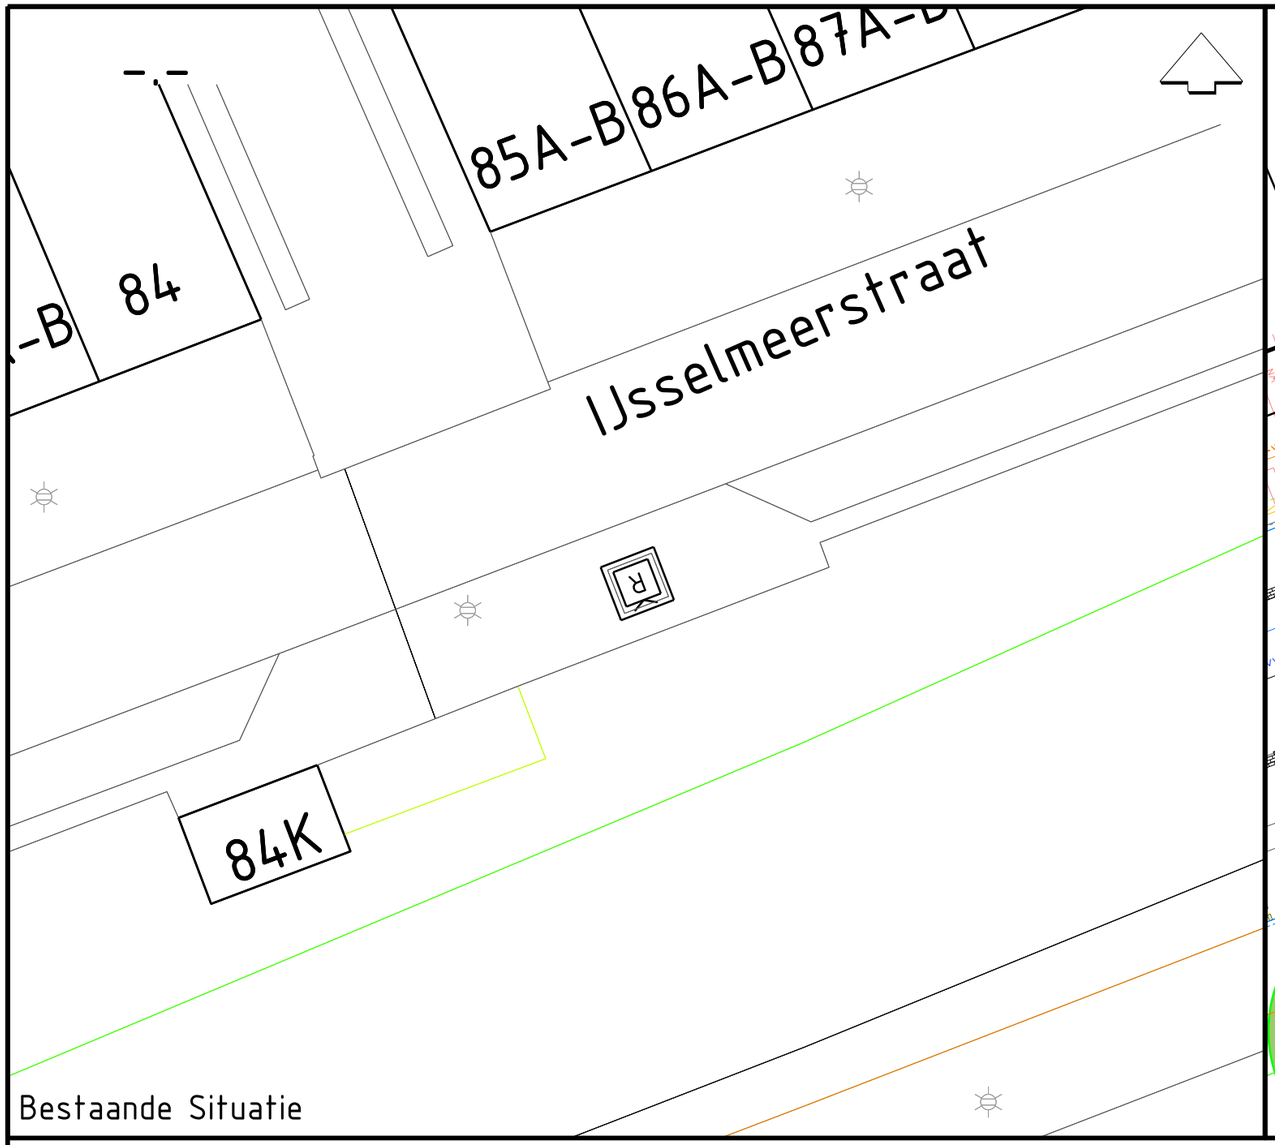

Nieuwe situatie

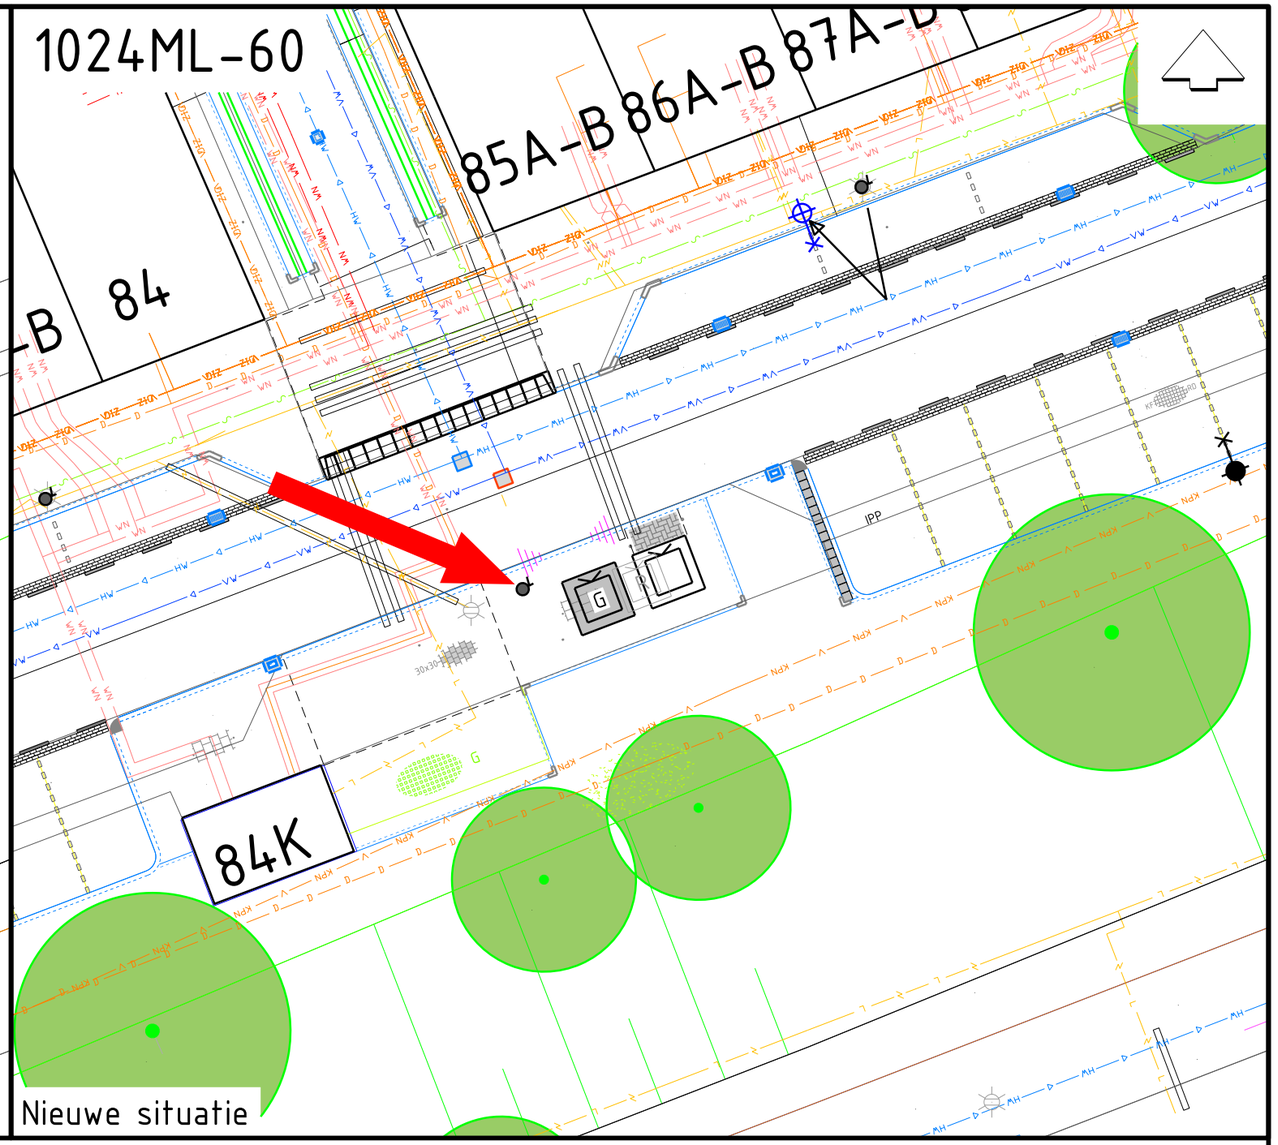

LEGENDA KABELS EN LEIDINGEN

- Elektriciteit laagspanning
- Elektriciteit 10 kV / 20 kV
- Elektriciteit 50 kV
- Elektriciteit 150 kV
- Gas lage druk
- Gas hoge druk
- Gas Gasunie
- Waterleiding
- Riolering HWA
- Riolering VWA
- Riolering transportriool
- Riolering persleiding
- Riolering verbeterd gescheiden stelsel
- Stadsverwarming
- Stadskoude
- W-K bronleiding
- Telecom
- Signaalkabel

Toevoegingen:

- Bestaand
- Nieuw
- Vervallen

LEGENDA

- Te verwijderen ondergrondse Icovacontainer (fractie Rest / Papier / Glas)
- Nieuwe ondergrondse container (Fractie REST / Papier / Glas) Afmetingen 1,67 x 1,67m
- Nieuwe ondergrondse Perscontainer Rest inclusief door derden te plaatsen putkast afmetingen 1,67 x 1,67m
- Proefsleuf
- Maatvoering (0.02)
- Nieuwe betonband

OPMERKING:

Uitbreiden : 1 x Glascontainer inclusief betonput

Straatwerk aansluiten aan bestaand

Bodemkwaliteit : ???

Gemeente Amsterdam

Afval & Grondstoffen

Rozenburglaan 2
1097 HK Amsterdam
Telefoon: 14020

Opdrachtgever:	Gemeente Amsterdam
Project:	Vervanging OAIS NJ03 Markengouw - Zuid
Onderdeel:	Locatie 1024ML-85 - IJsselmeerstraat 85 Uitvoeringstekening

Status: Definitief	Fase: Bestek	Behoort bij: Bestek	Schaal: 1:200	
Opsteller: B. Boot	Goedgekeurd en vrijgegeven: D. Post	Paraaf: D. Post	Datum: 02-11-2023	Formaat: A3
Coördinatienummer: 88300002	Tekeningnummer: U-1024ML-85	Bladnummer: 1	Aantal bladen: 1	Wijziging:

Auteursrechten voorbehouden

Documentnr: Plotdatum: 09-11-2023

Bestandsnaam: G:\RD\Projecten_PU\Programma OAK Projecten\37- Project AIV Stadsdelen\01 Noord\02 Project\NJ03 Markengouw-Zuid\02 WVB\DO\NJ03_DO_Markengouw-Zuid.dgn