Legenda

- rijbaan / trambaan
- trottoir
- fietspad/ fietsstraat
- rijloper 30km/u
- canape bank, zonder rug leuning
- fietsenrek hoog laag
- fietsnietje bestaand
- FP — fiets parkeerplek
- SP — scooter parkeerplek
- bestaande boom
- nieuwe bomen
- laadpaal tbv laadplekken.
- trammast
- afvalbak
- reservering toekomstige locatie ondergrondse afvalcontainers

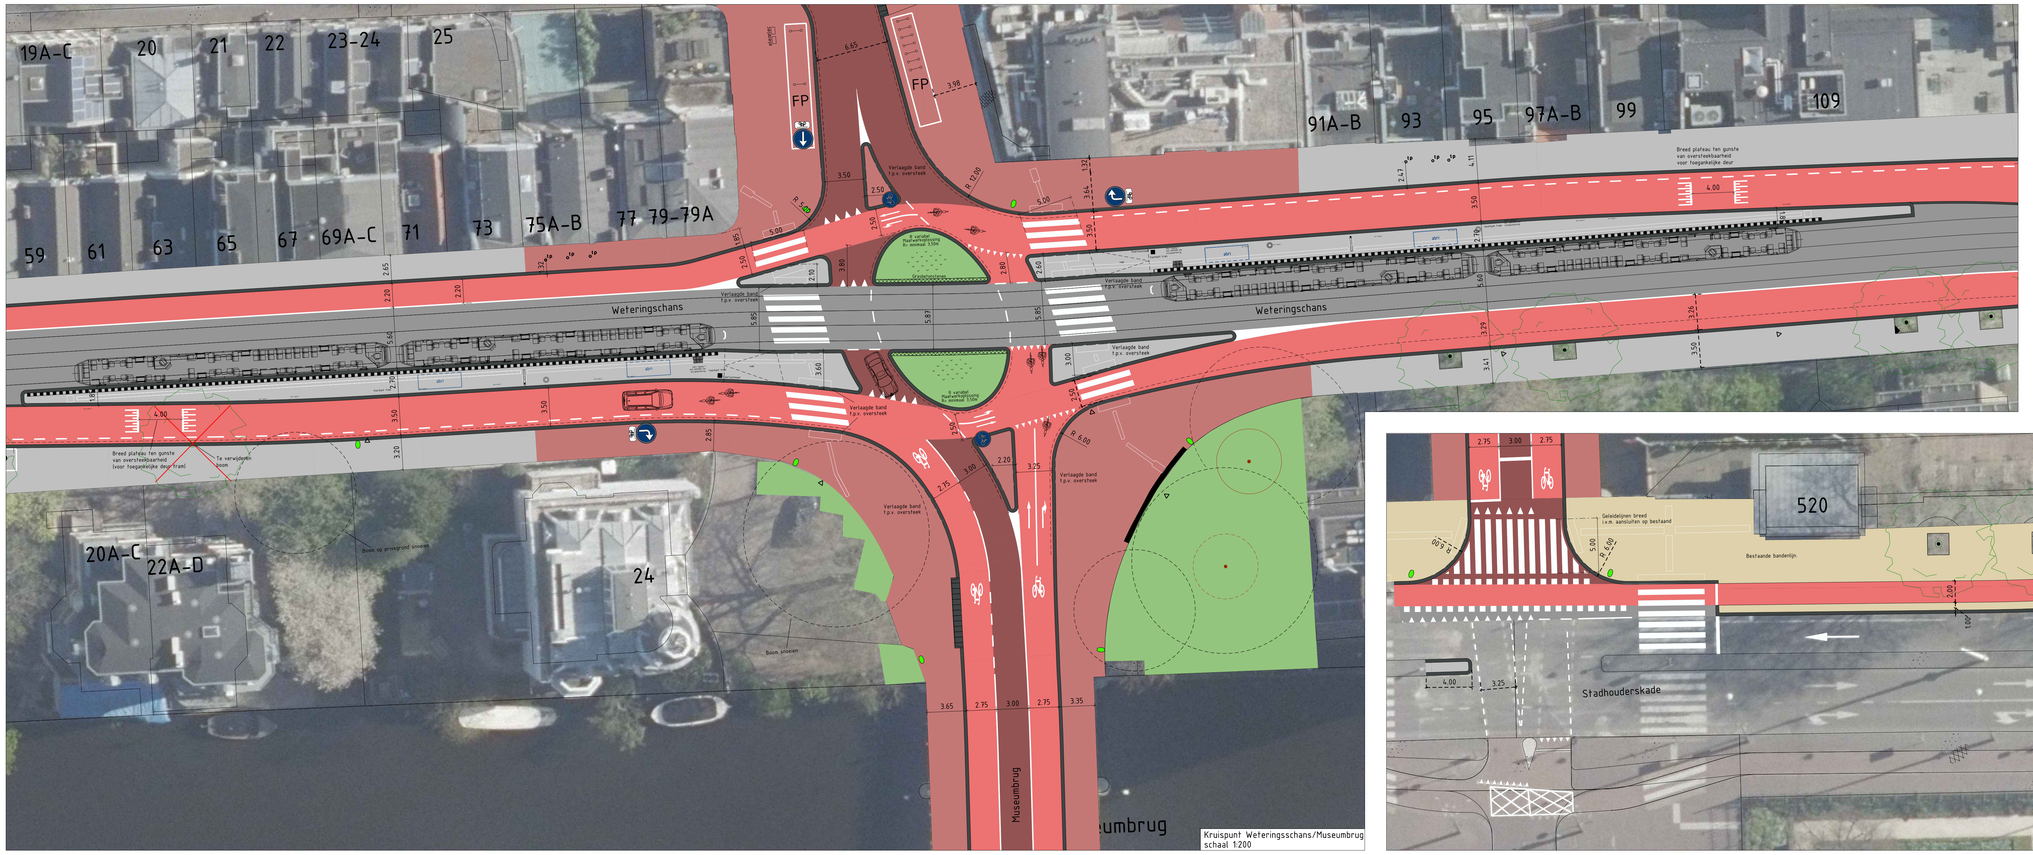

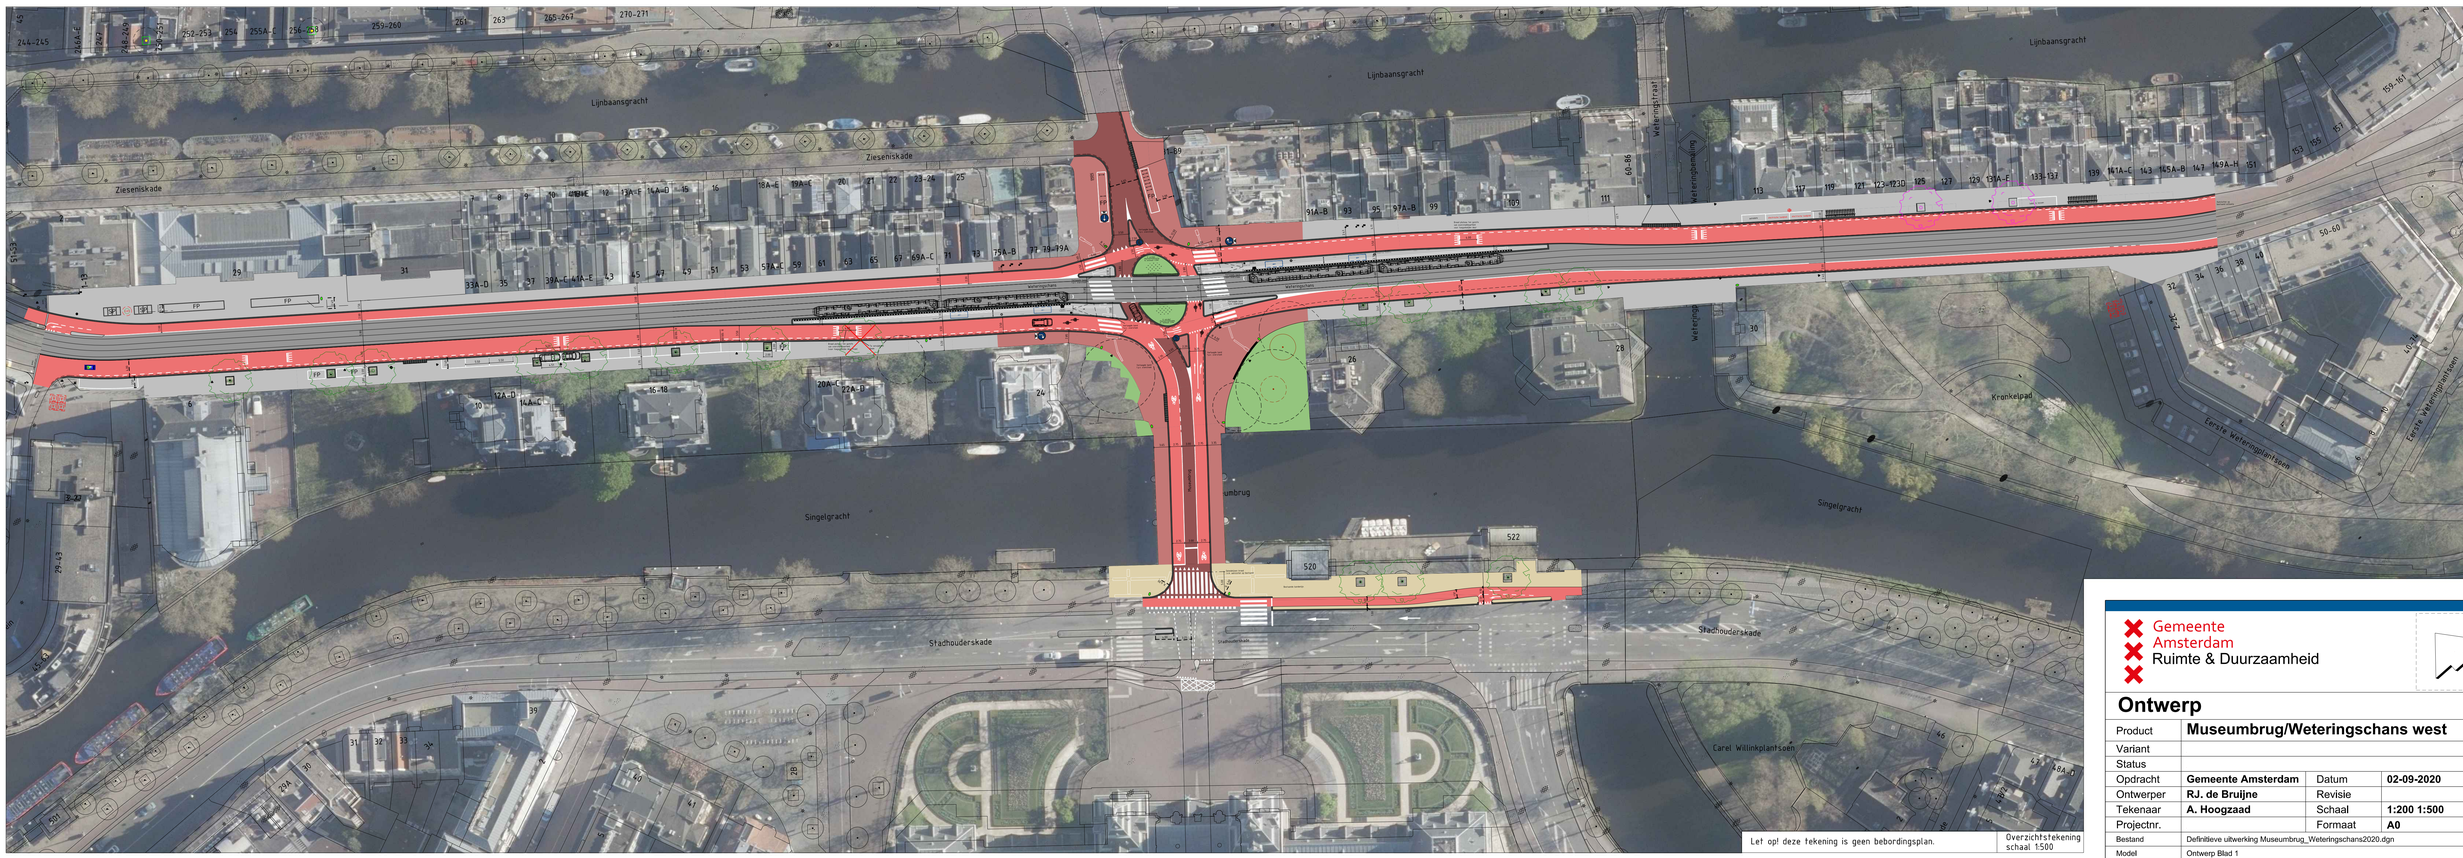

Let op! deze tekening is geen bebordingsplan.

Overzichtstekening schaal 1:500

Gemeente Amsterdam
Ruimte & Duurzaamheid

Ontwerp

Product	**Museumbrug/Weteringschans west**		
Variant			
Status			
Opdracht	**Gemeente Amsterdam**	Datum	**02-09-2020**
Ontwerper	**RJ. de Bruijne**	Revisie	
Tekenaar	**A. Hoogzaad**	Schaal	**1:200 1:500**
Projectnr.		Formaat	**A0**
Bestand	Definitieve uitwerking Museumbrug_Weteringschans2020.dgn		
Model	Ontwerp Blad 1		

© Gemeente Amsterdam Auteursrechten voorbehouden

Geplot door : NLCS-standaard Datum plot : 2-9-2020