constructies
Adviesbureau, ontwerpen, berekenen & tekenen bouwconstructies

Verbouwing Pampuslaan 180 te Weesp

CONSTRUCTIEVE SCHETSEN:

VOORSCHRIFTEN

Bouwbesluit 2012	NEN-EN 1990-1997
veiligheidsklasse	CC1
referentieperiode	50

MATERIALEN


grindbeton	sterkteklasse C20/25
wapeningsstaal	B 500B
constructiestaal	S 235/S275
metselwerk	f'_{rep} >= 5,5 N/mm^2
hout	C18

ARCHITECT

Stork & Albrecht architecten en bouwadviseurs
Rijnkade 8
1382 GS te Weesp


16 december 2019

1.	UNP 200	4.	⊓ 80-5	---	strip 100x8
2.	UNP 140	5.	L 40x40x5		
3.	⊓ 100-5	6.	HE200A		

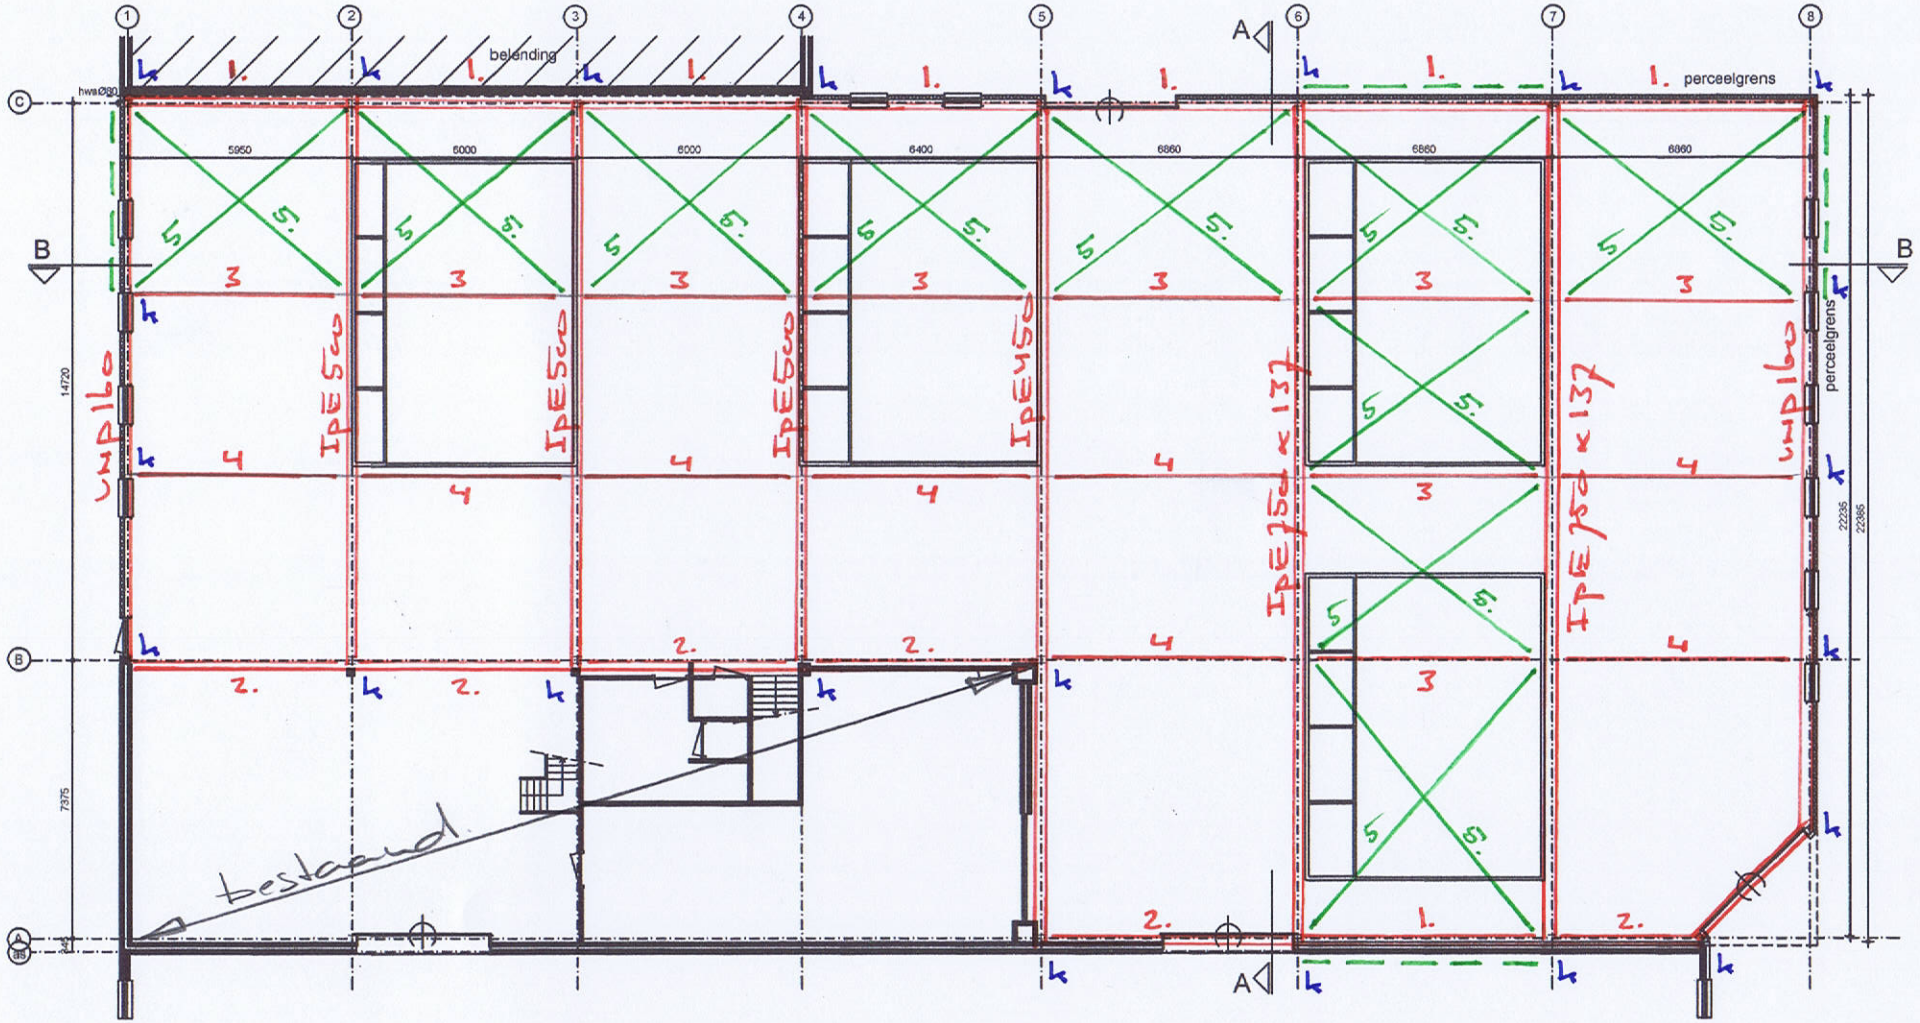


Deck (steel)

Dakplaat 200R/750 d=0,88mm

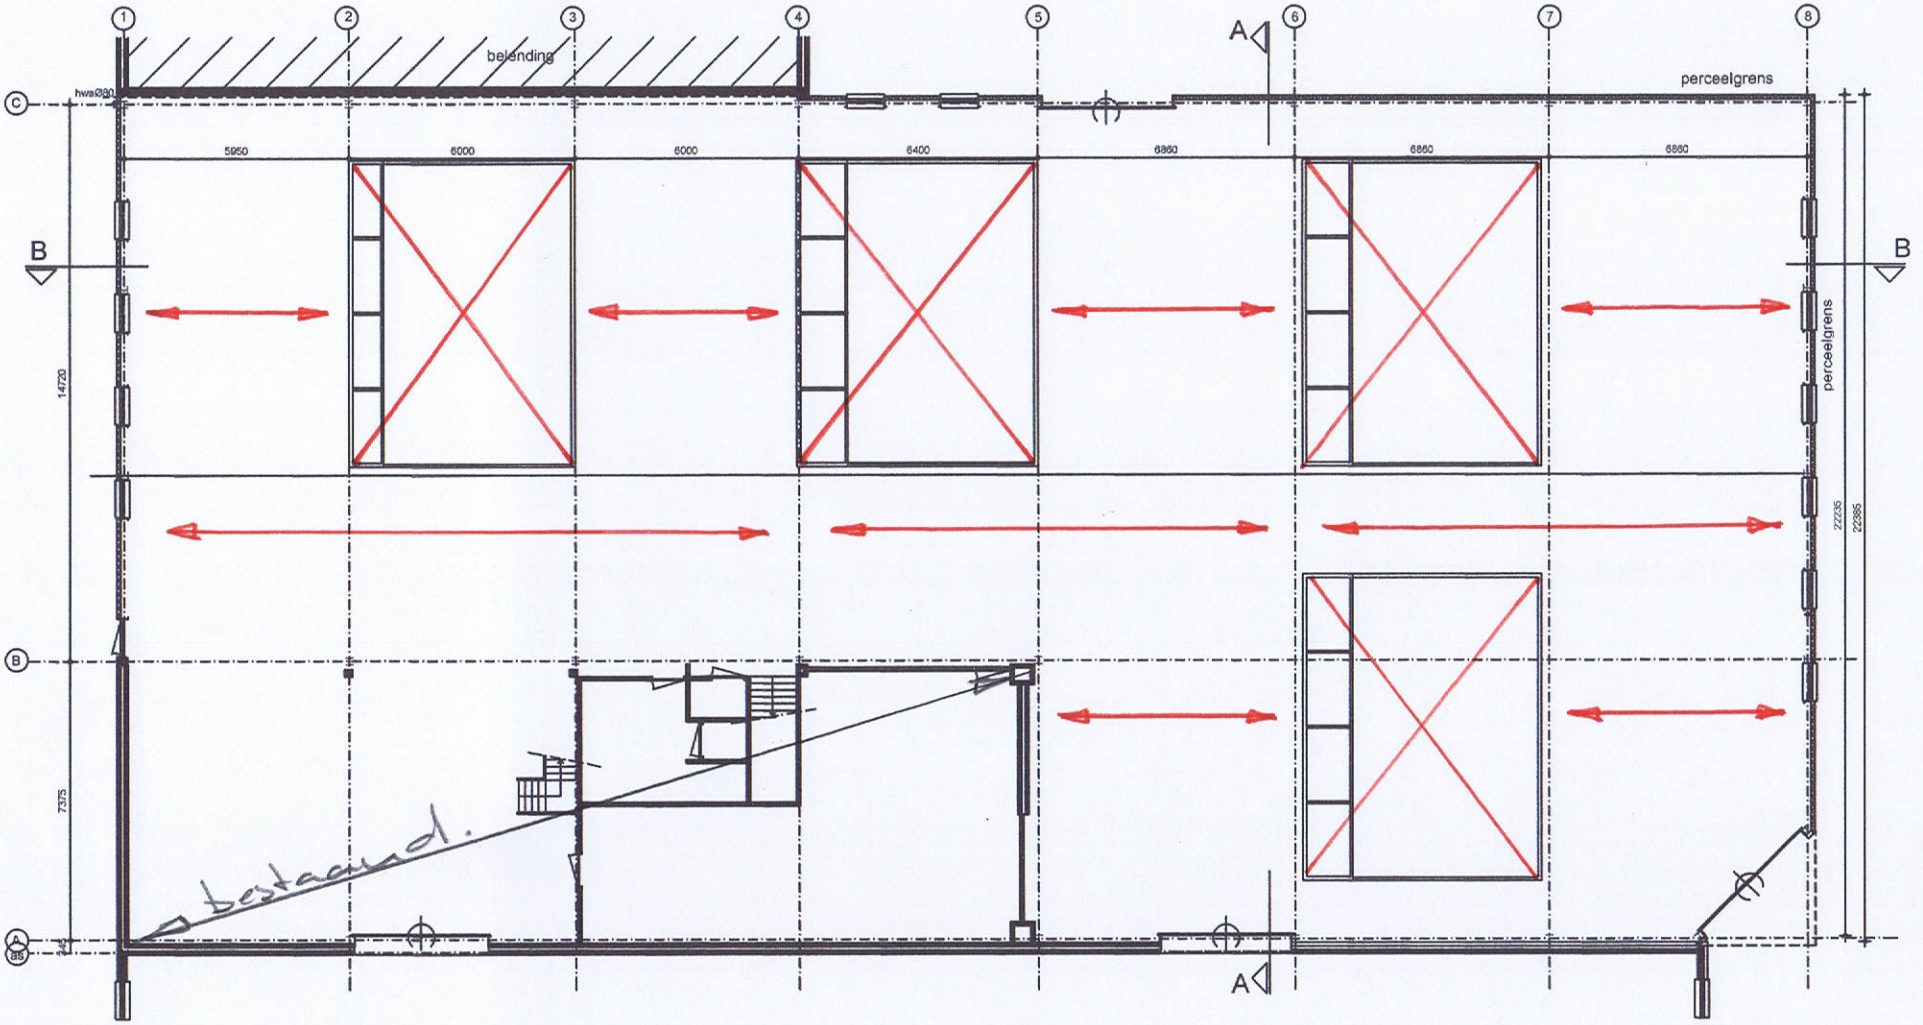


Dak (stalen dakplaten)

sandwich panelen SAB WB 100

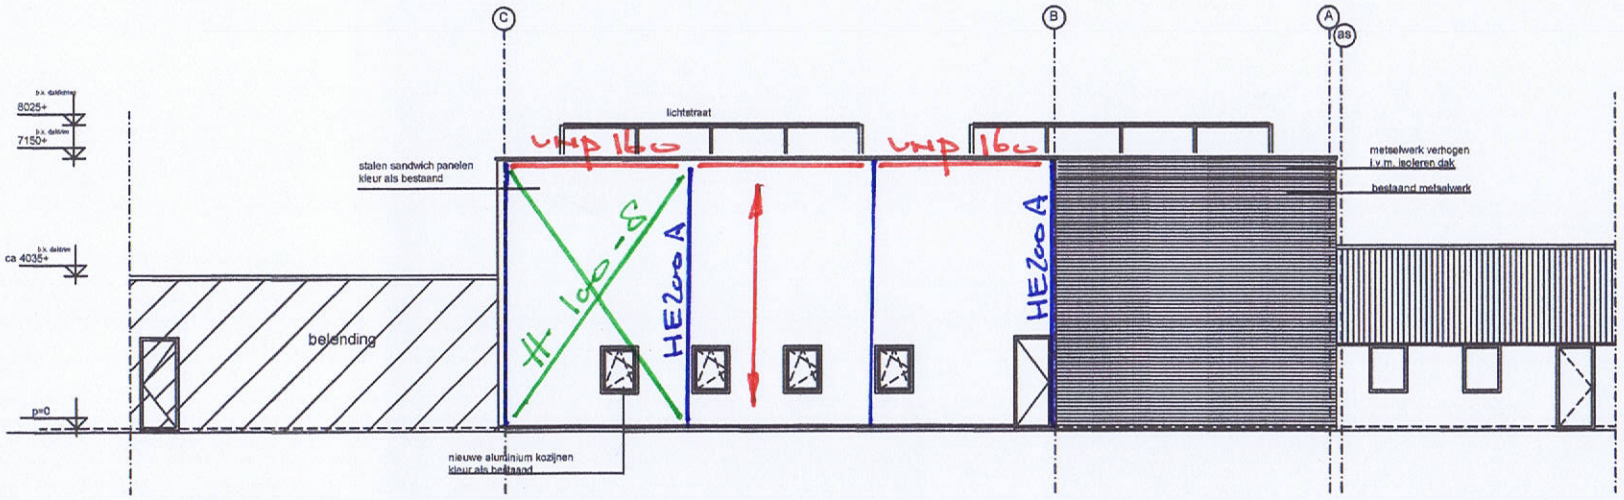


linker zijgevel


Sandwich panelen SAB WB 100

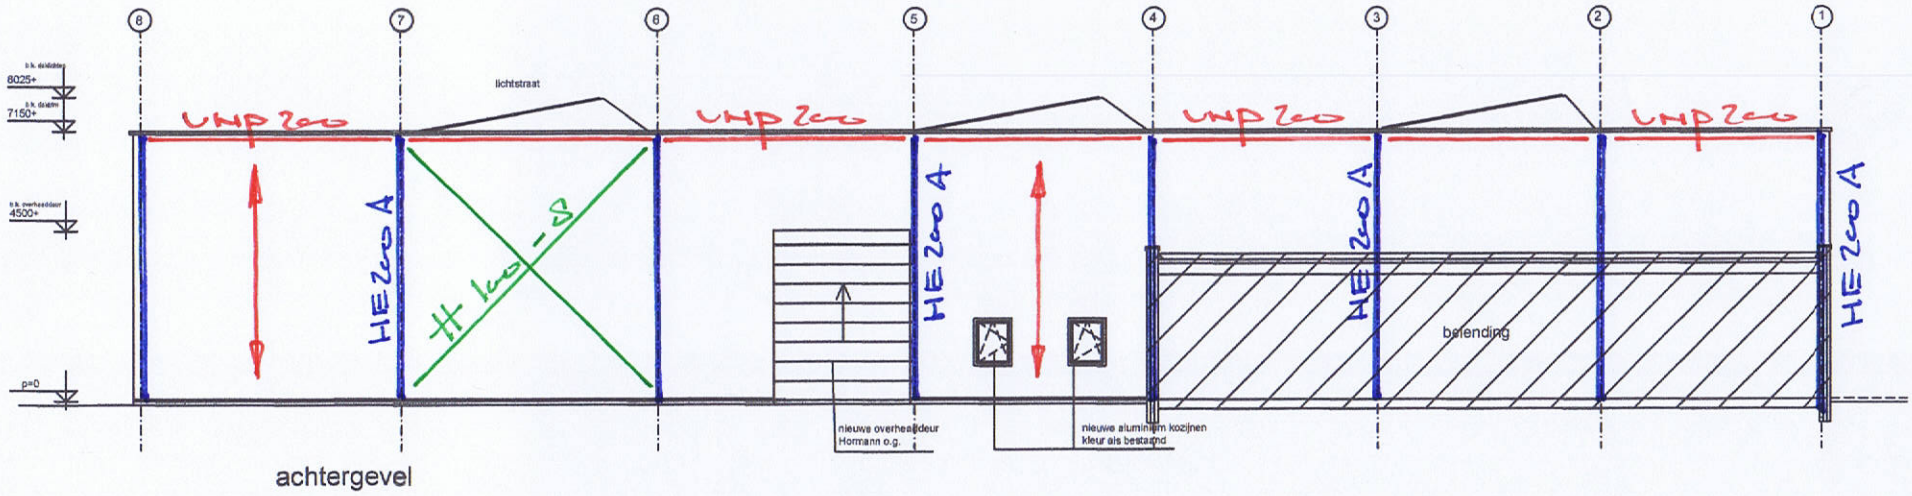


sandwichpanelen SAB WB 100

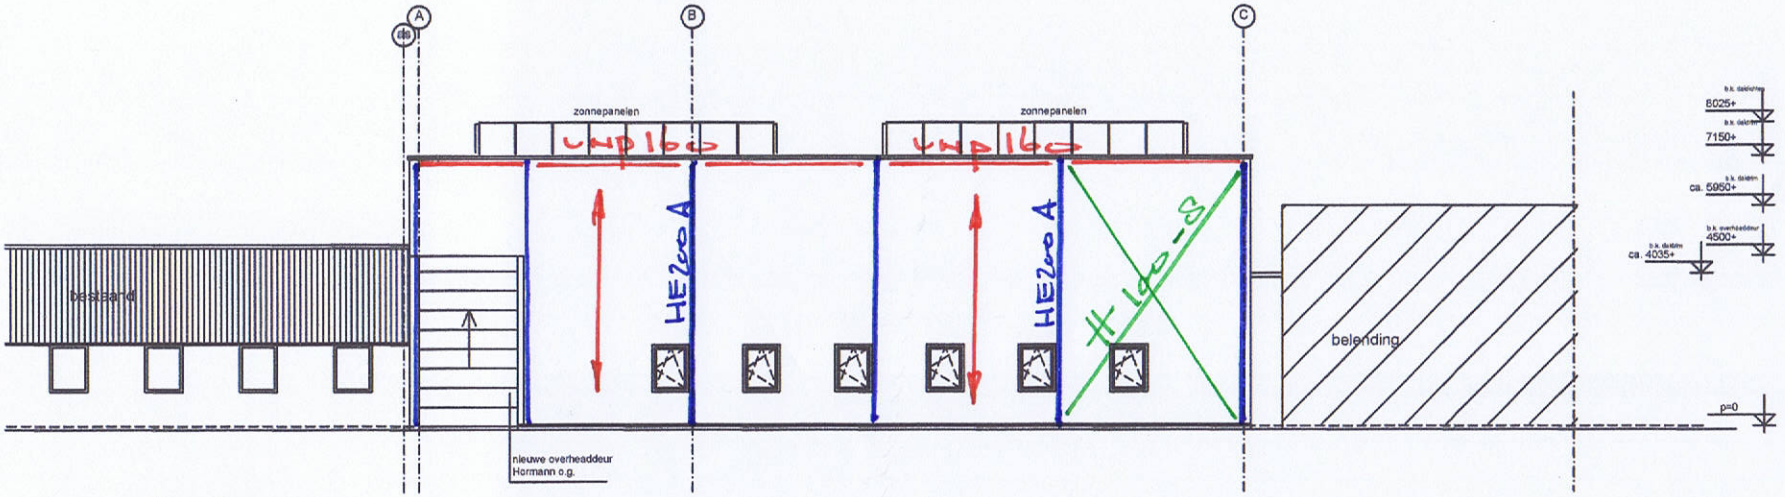

rechter zijgevel

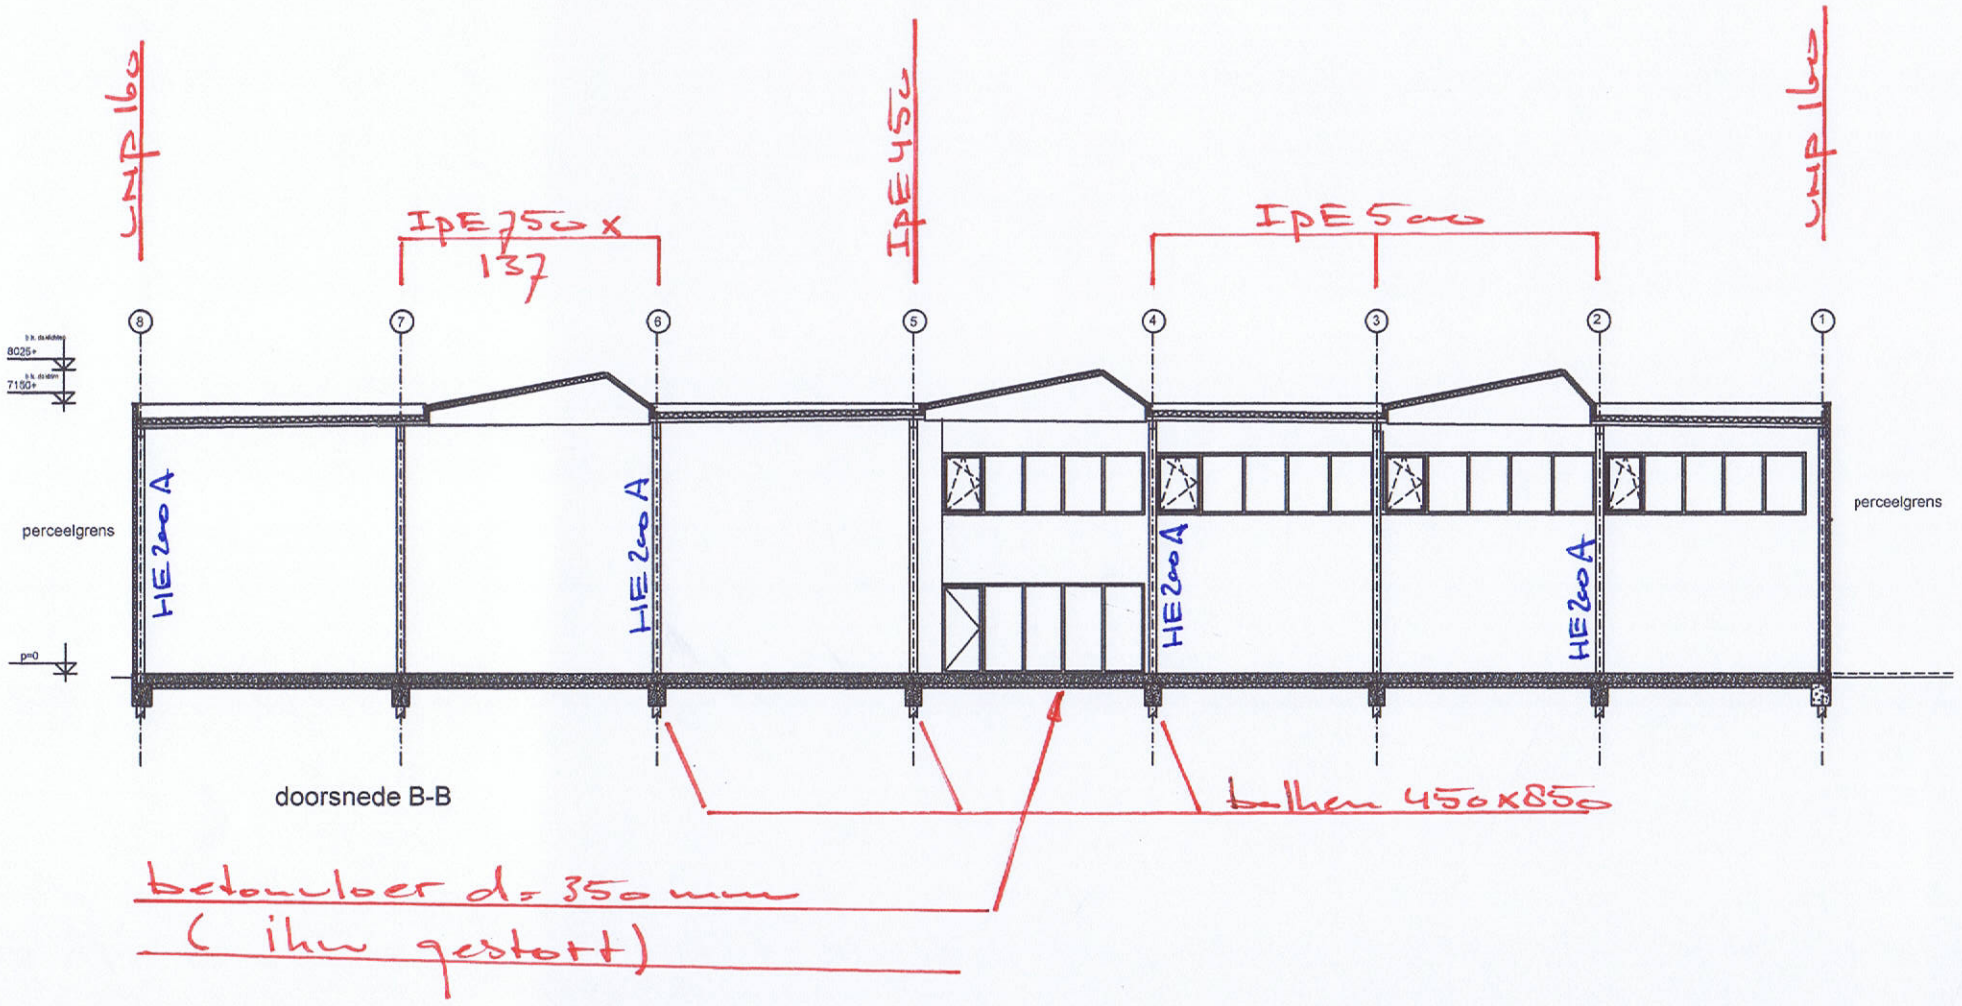
UNP 160
IPE 750 x 137
IPE 450
IPE 500
UNP 160
8
7
6
5
4
3
2
1
8025+
7150+
p=0
perceelgrens
perceelgrens
HE 200 A
HE 200 A
HE 200 A
HE 200 A
doorsnede B-B
balken 450 x 850
betonvloer d = 350 mm
(ihw gestort)

betonvloer d= 350 mm (ihw gestort)

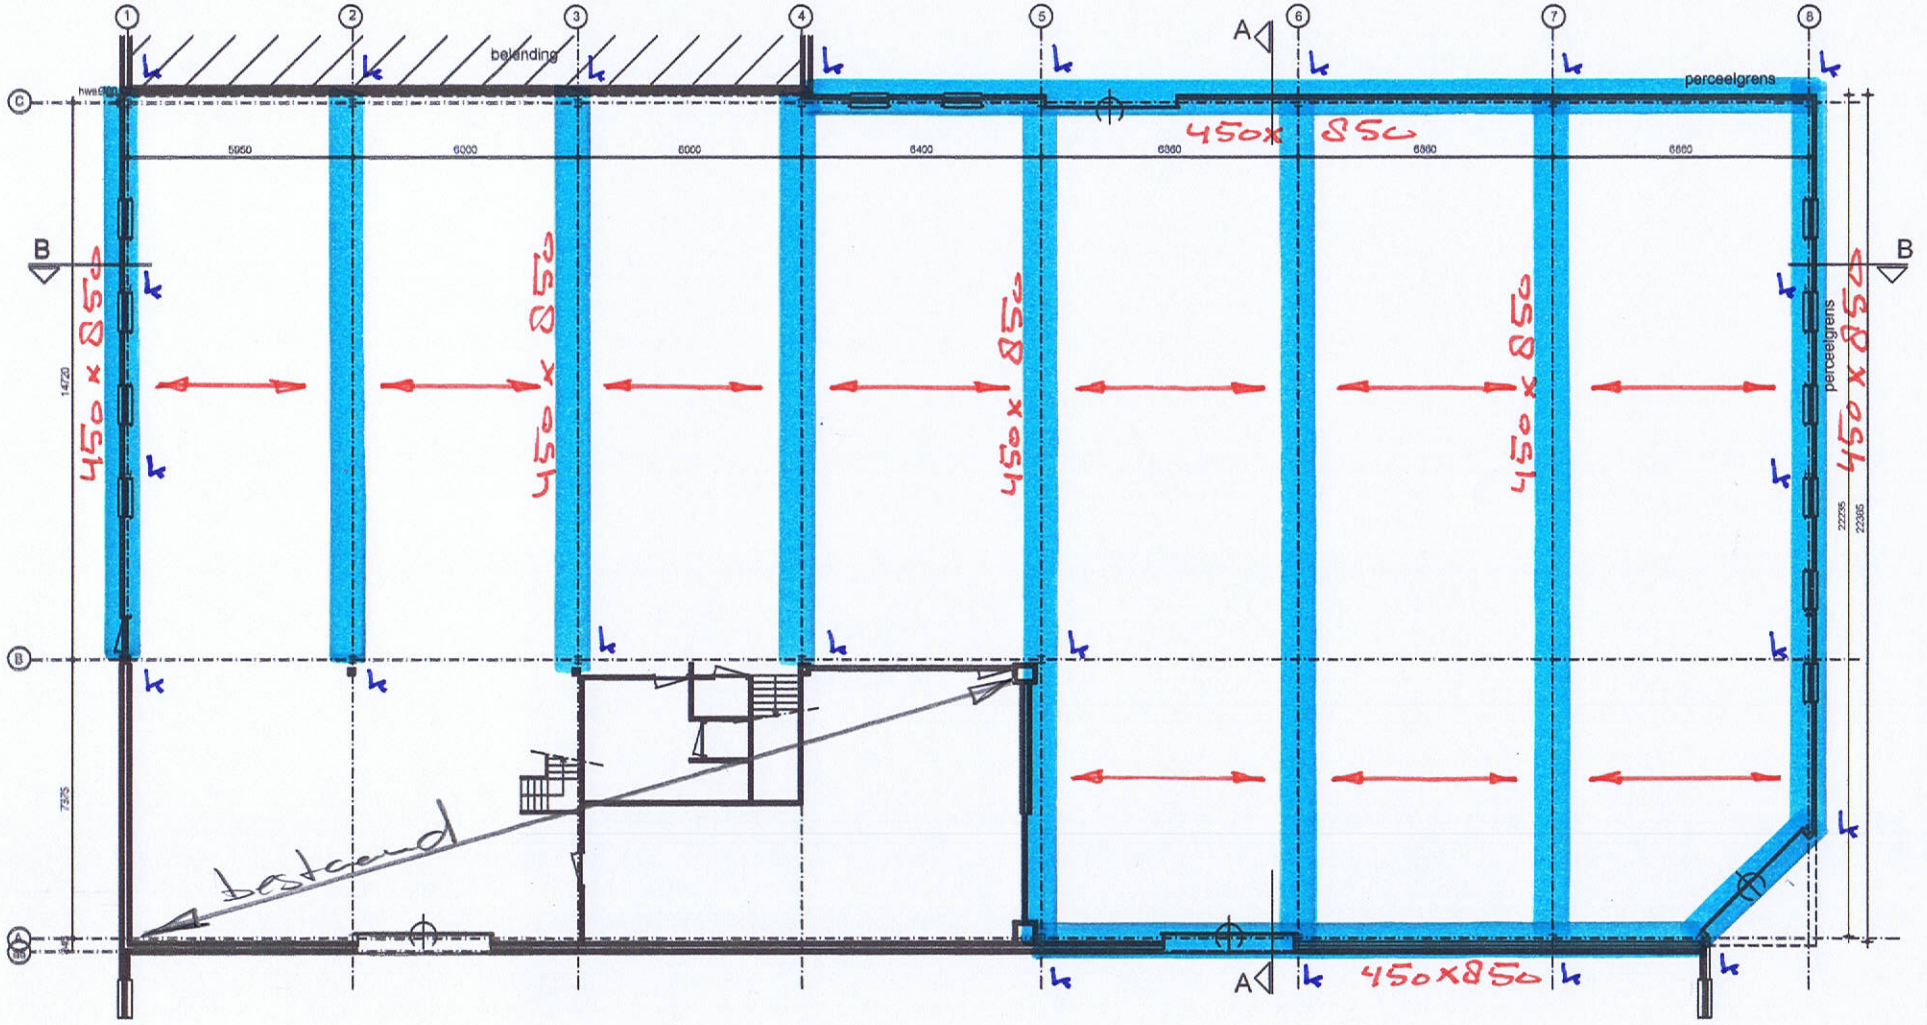

Fundering / B.G. vloer