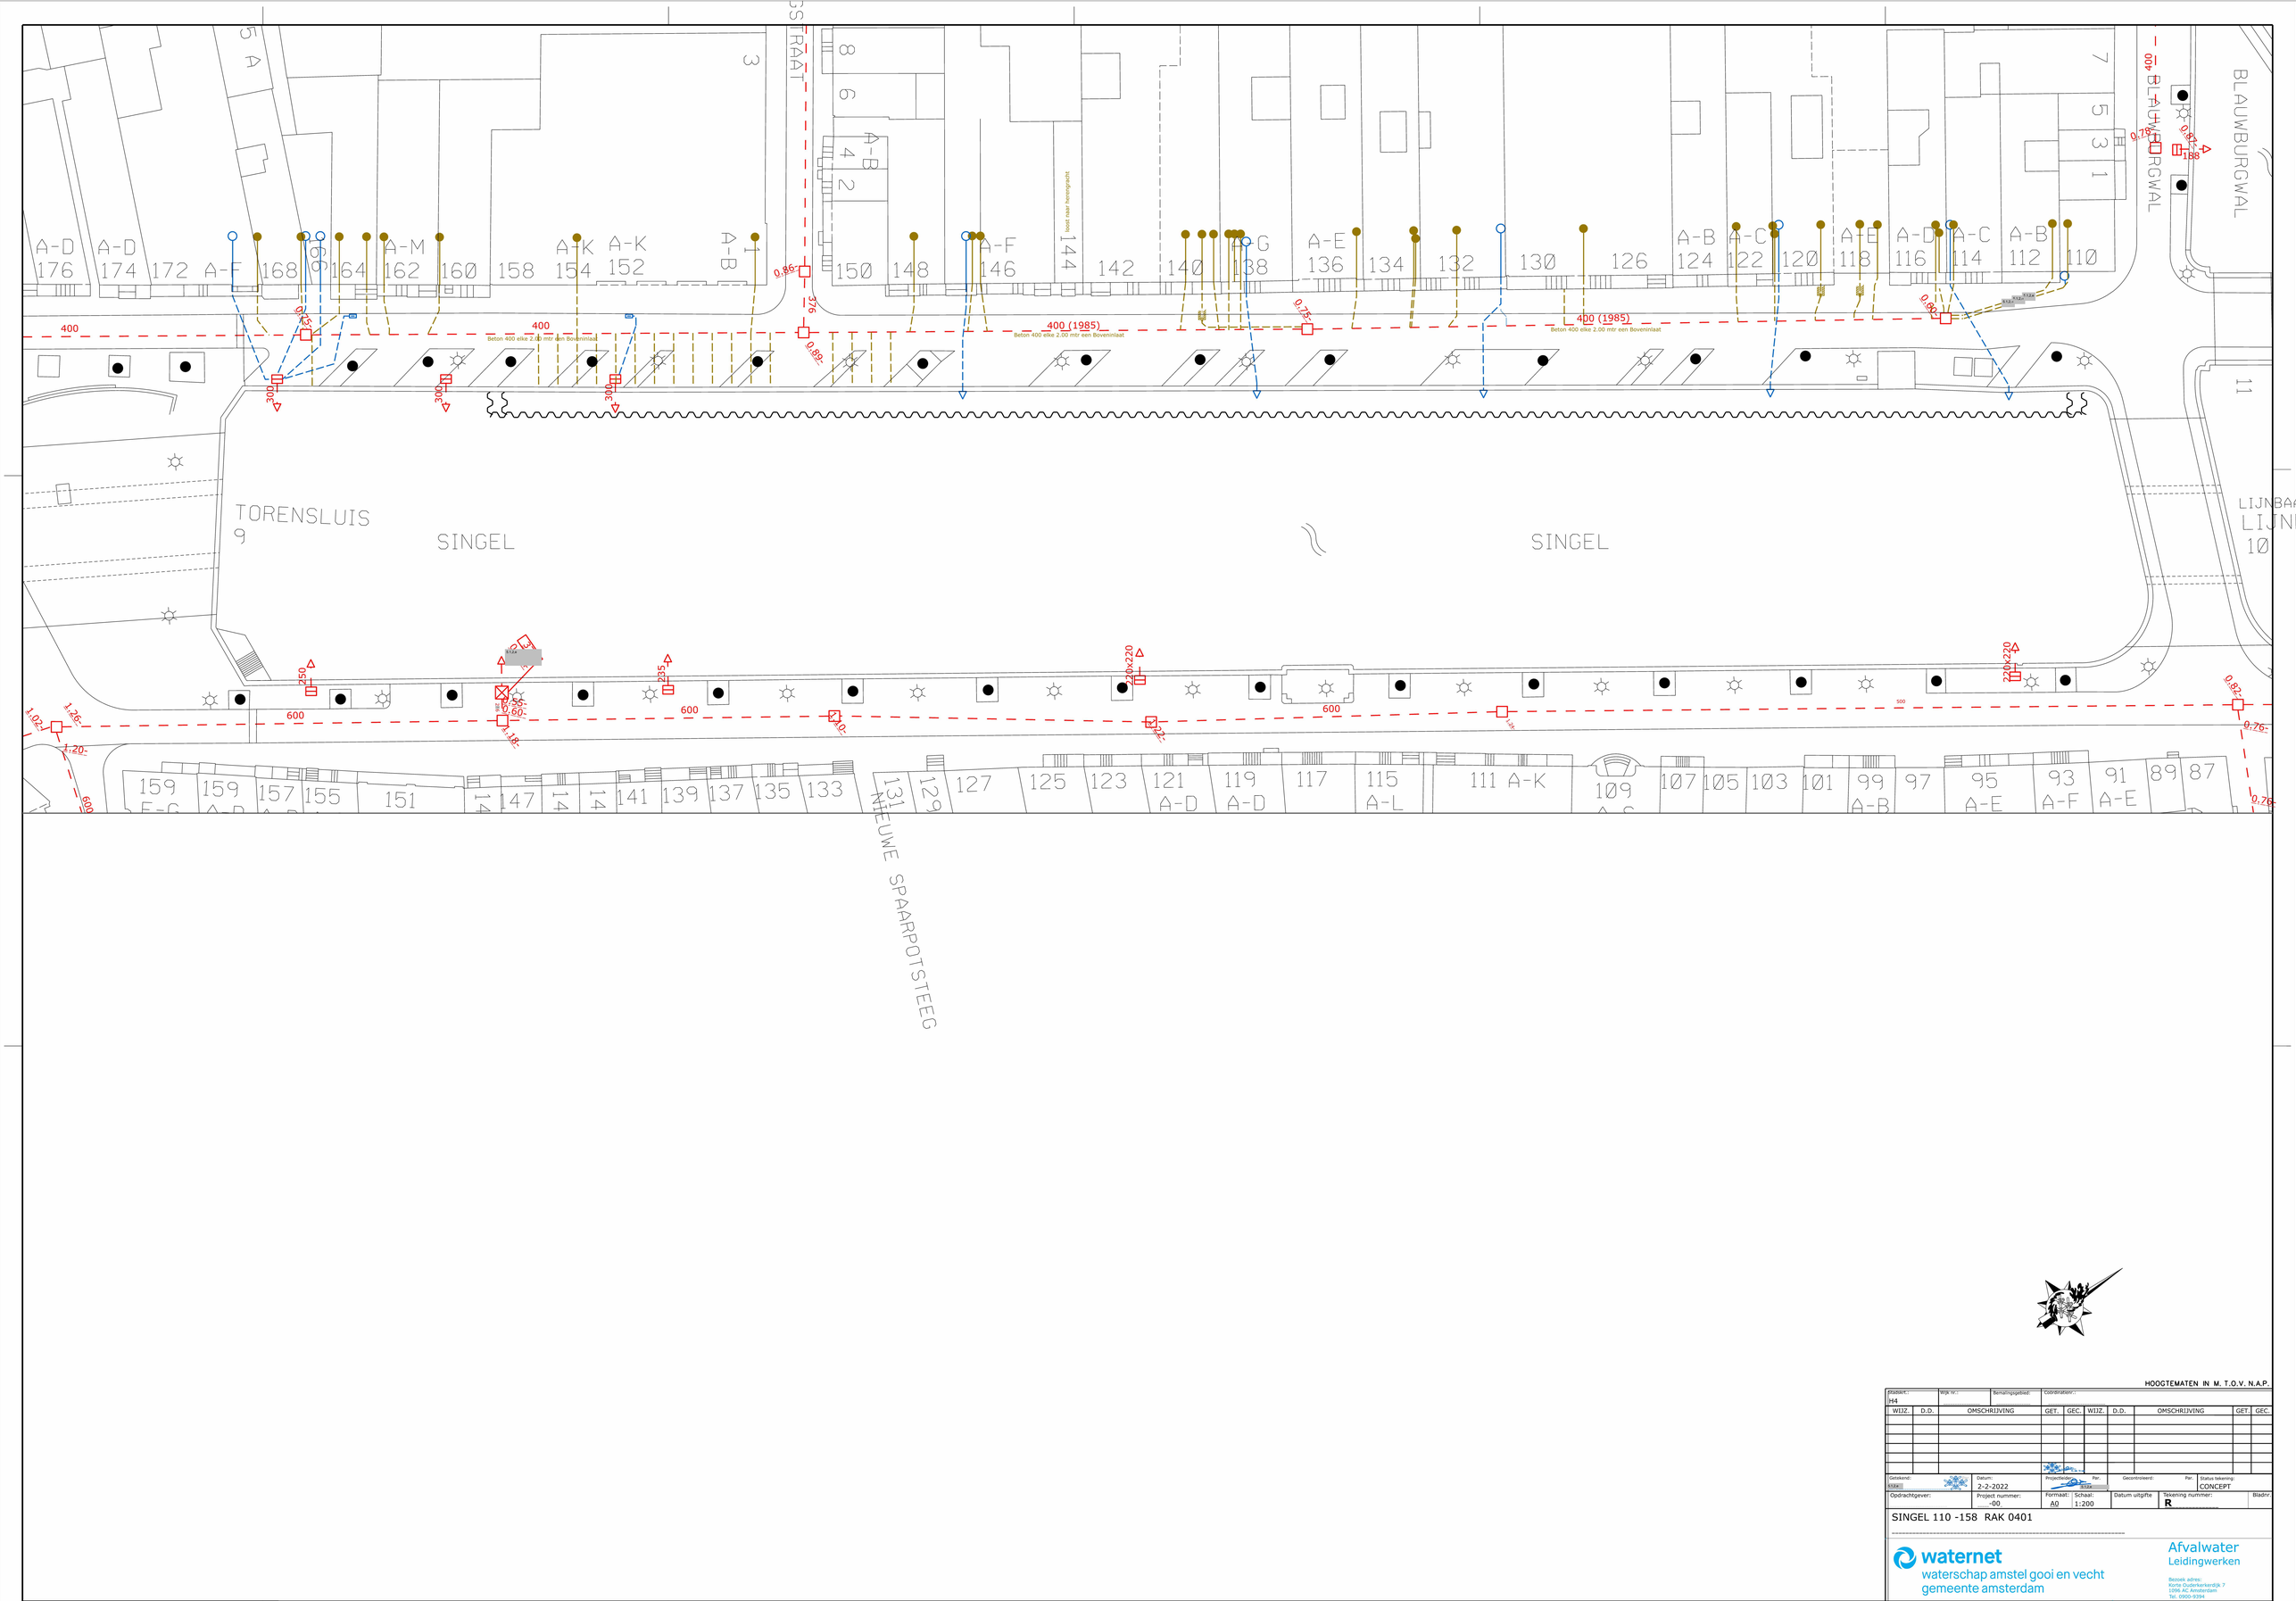

HOOGTEMATEN IN M. T.O.V. N.A.P.

Stadsarr.:	Wijk nr.:	Bemalingsgebied:	Coördinaten:
H4			

WIJZ.	D.D.	OMSCHRIJVING	GET.	GEC.	WIJZ.	D.D.	OMSCHRIJVING	GET.	GEC.

Getekend:	Datum:	Projectleider:	Per.	Gecontroleerd:	Per.	Status tekening:
KAK	2-2-2022	RAK				CONCEPT

Opdrachtgever:	Project nummer:	Formaat:	Schaal:	Datum uitgifte	Tekening nummer:	Bladnr.
	-00	A0	1:200		R	

SINGEL 110 -158 RAK 0401

waternet
waterschap amstel gooi en vecht
gemeente amsterdam

Afvalwater
Leidingwerken

Bezoek adres:
Korte Ouderkerkerdijk 7
1096 AC Amsterdam
Tel. 0900-9394