


T04

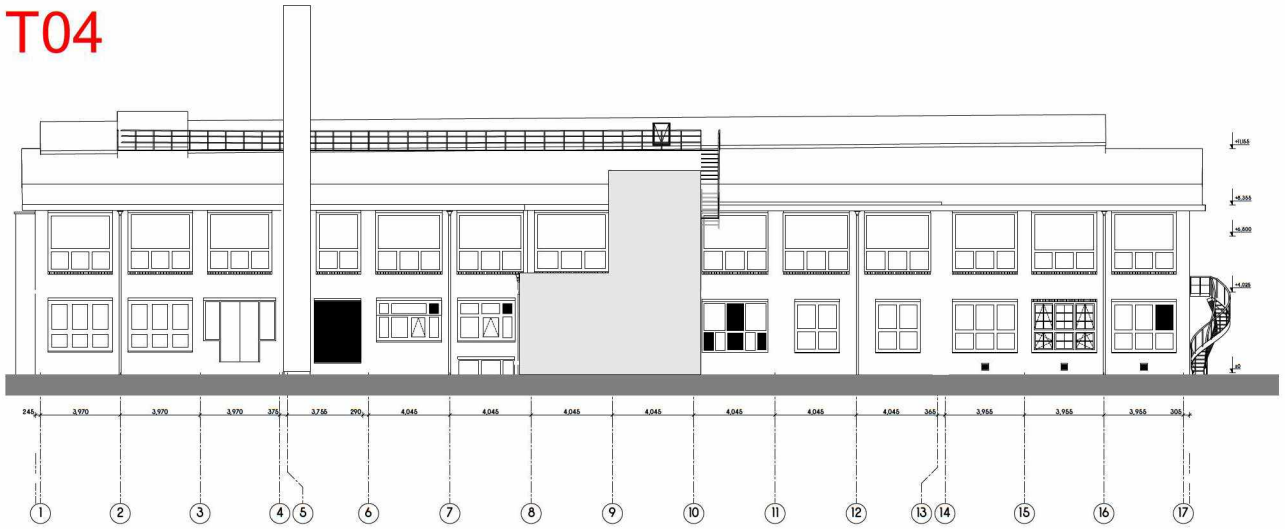


noordgevel

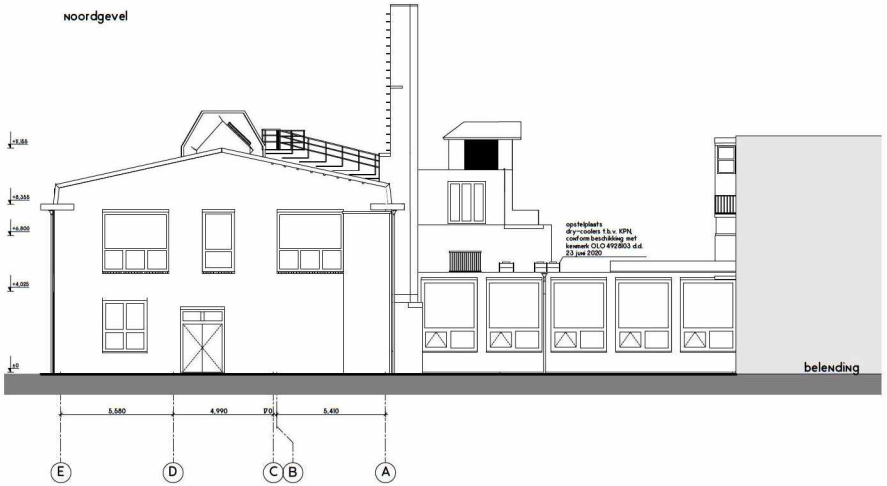

oostgevel

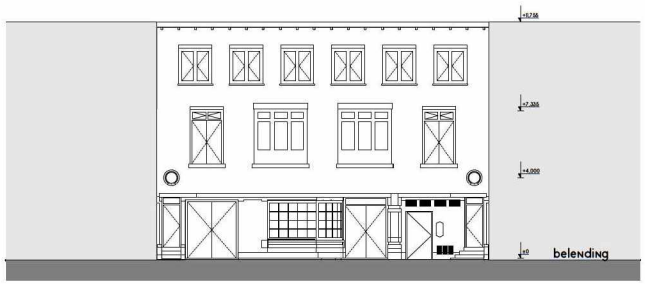

gevel Filips van Almondestraat

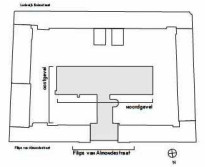

Rijnboutt bv
The Netherlands
T +31 (0)20 530 4800
www.rijnboutt.eu

werknummer
1710

opdrachtgever
GPS Vastgoed B.V.

adres
Filips van Almondestraat
Amsterdam

afdeling
omgevingsvergunning

onderwerp tekening
noordgevel , oostgevel, straatgevel
bestaande gevels

schaal
1:100

formaat
1061x594


gefileerd

datum
16-06-2020


gewijzigd
30-03-2021
26-03-2021

tekeningnummer
B-310


Rijnboutt

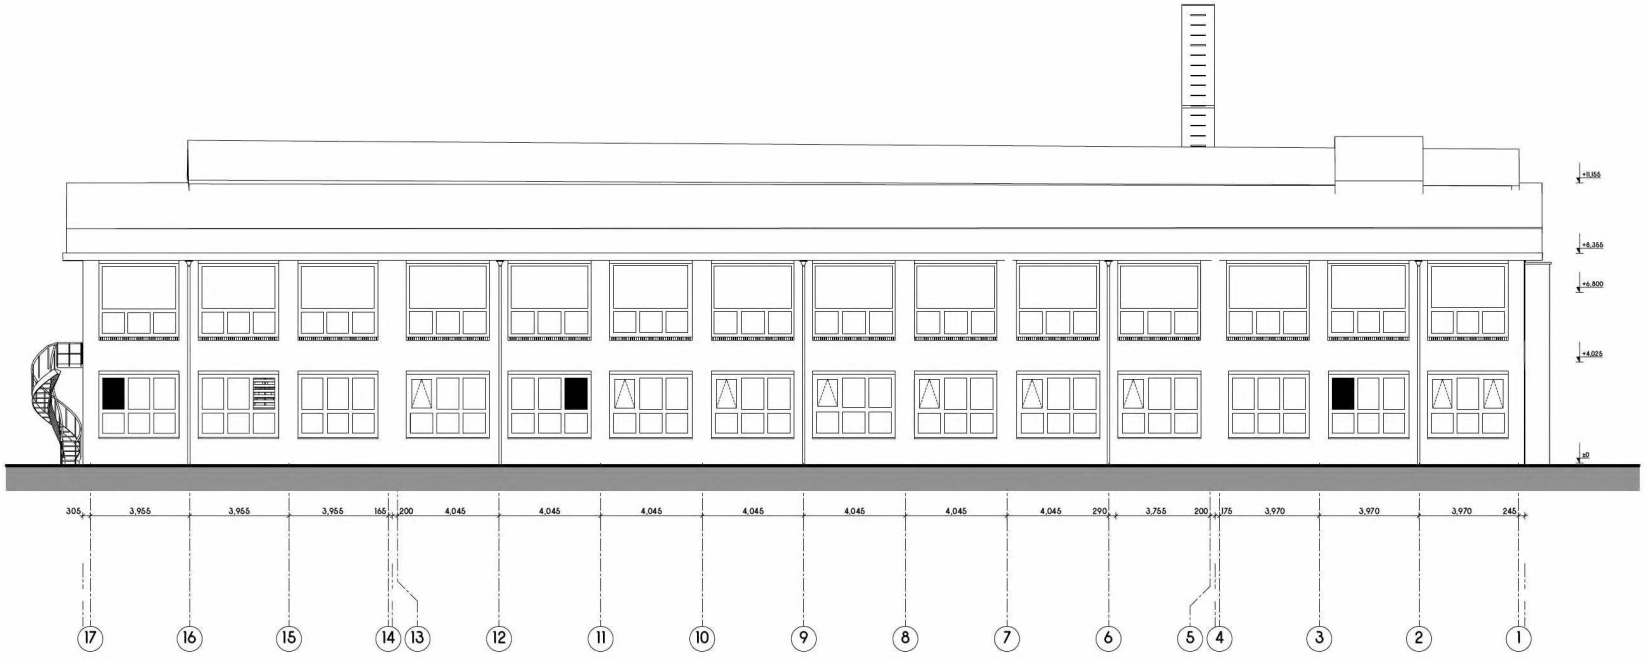


zuidgevel

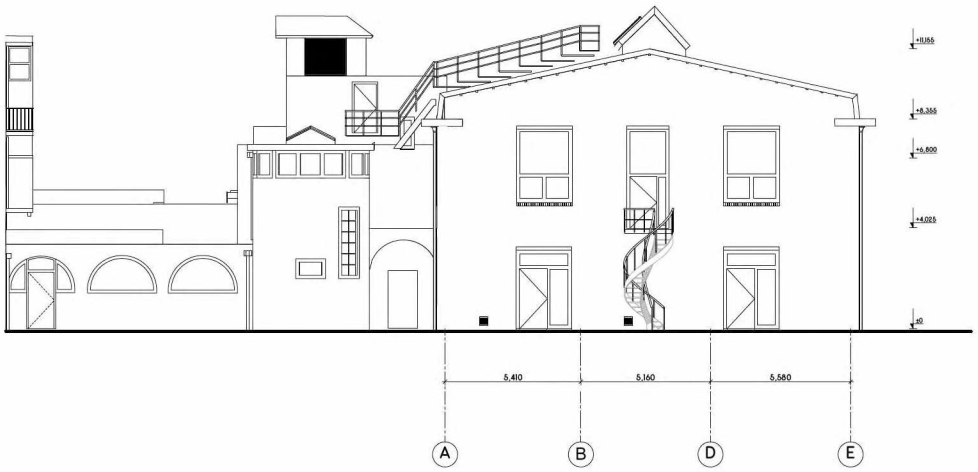

westgevel

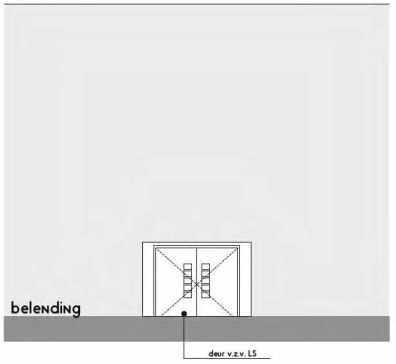

poort naar binnenhof aan Lodewijk Boisostraat

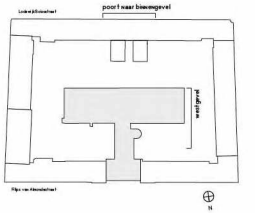

belending

belending

Rijnboutt bv
The Netherlands
T +31
www.rijnboutt.nl

werknummer
1710

opdrachtgever

werk
Flips van Almondestraat
Amsterdam

stadium
omgevingsvergunning

onderwerp tekening
zuidgevel, westgevel
bestaande gevels

schaal
1:100

formaat
A1

getekend

datum
18-06-2020

gewijzigd
18-03-2021

tekeningnummer
B-311

Rijnboutt