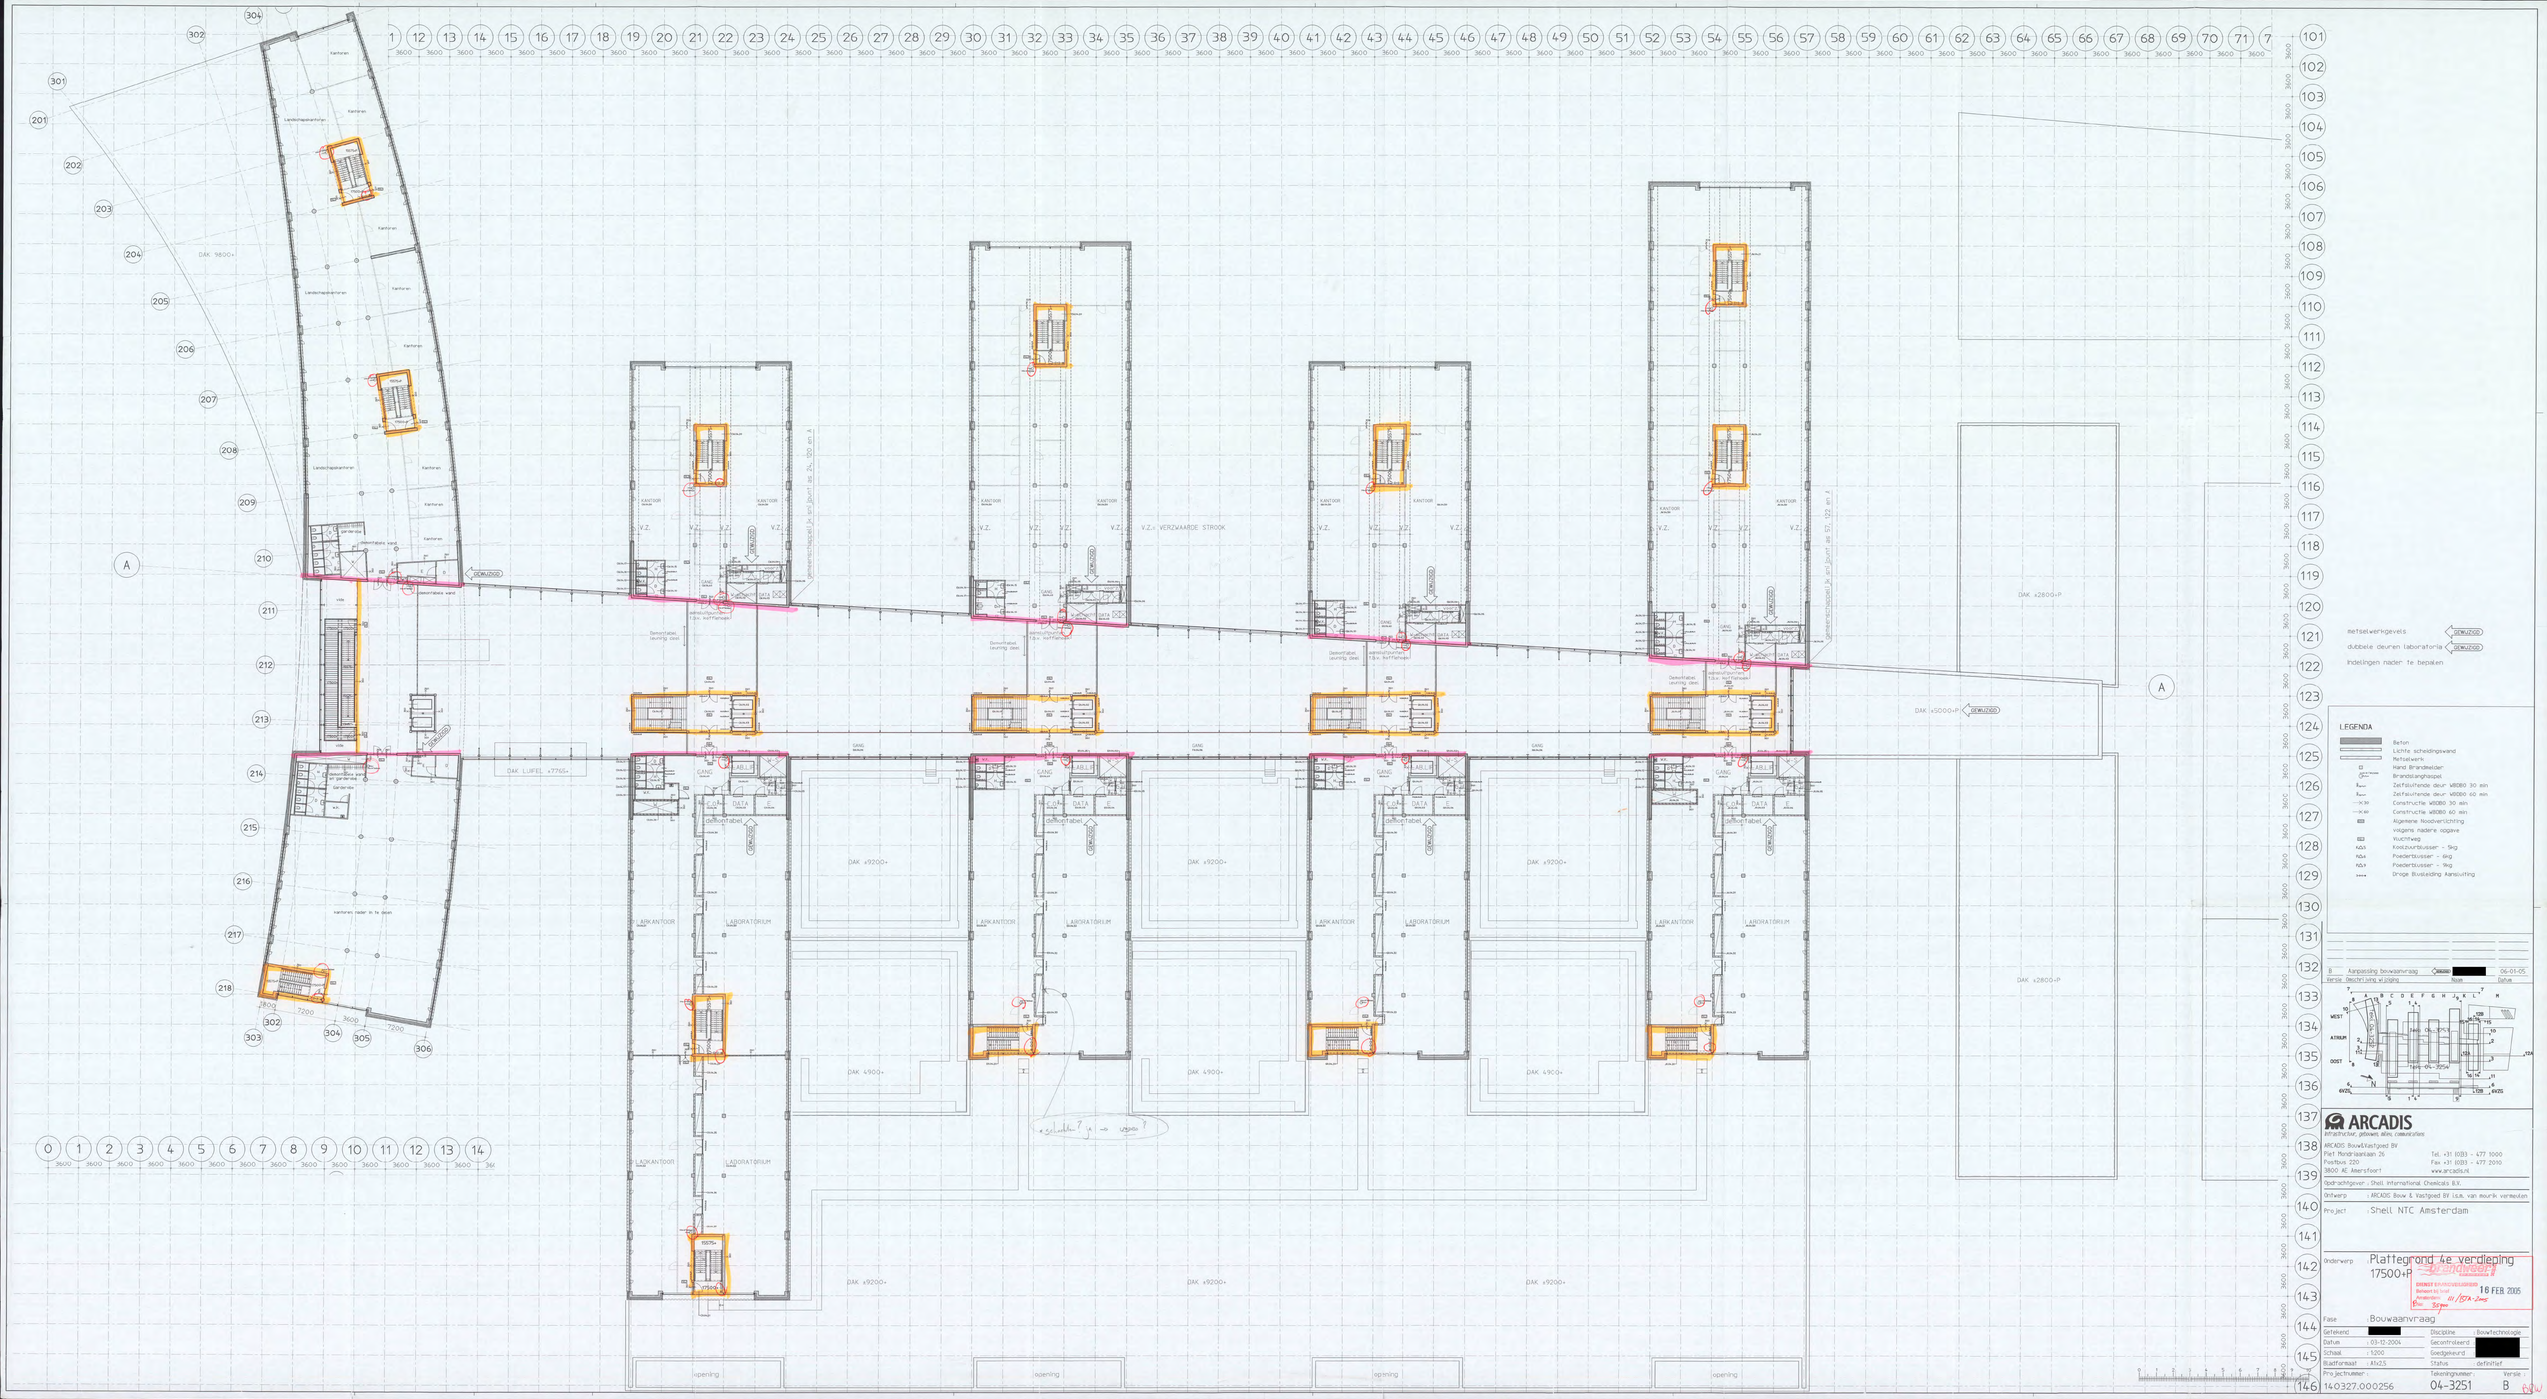
DAK 9800+P
DAK LUIFEL +7765+
DAK +9200+P
DAK +5000+P
DAK +2800+P
V.Z.= VERZWAARDE STROOK
KANTOOR
GANG
LABKANTOOR
LABORATORIUM
DATA
ABL.R
Demontabele wand
Demontabele leuning deel
GEWIJZIGD
opening
kantoren nader in te delen
Landschapskantoren
Kantoren
Liftschacht
Trappenhuis
Aanbouw
Gemeenschappelijke ruimte
Gemeenschappelijke ruimte
Gemeenschappelijke ruimte