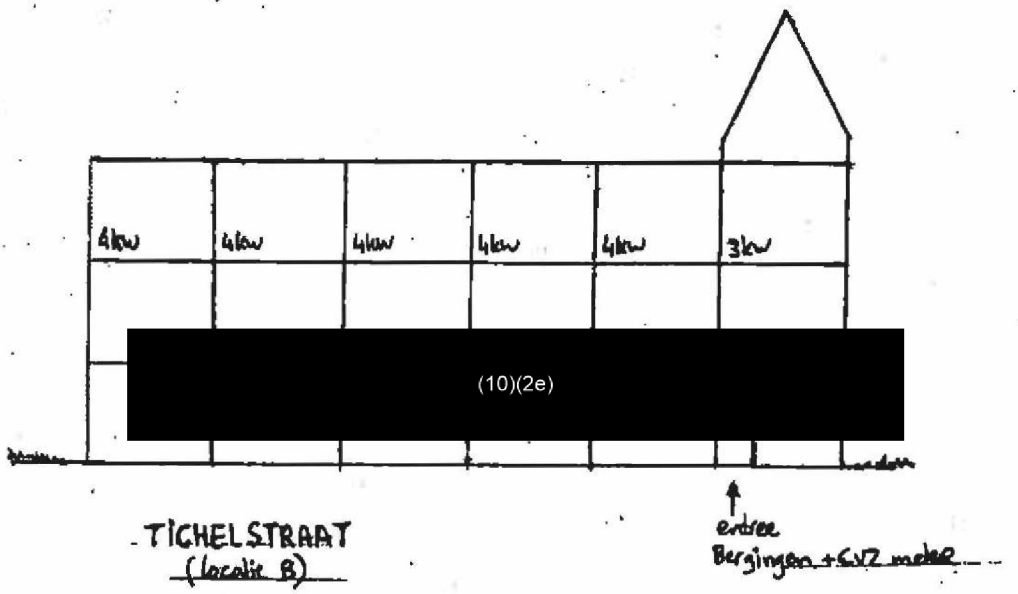

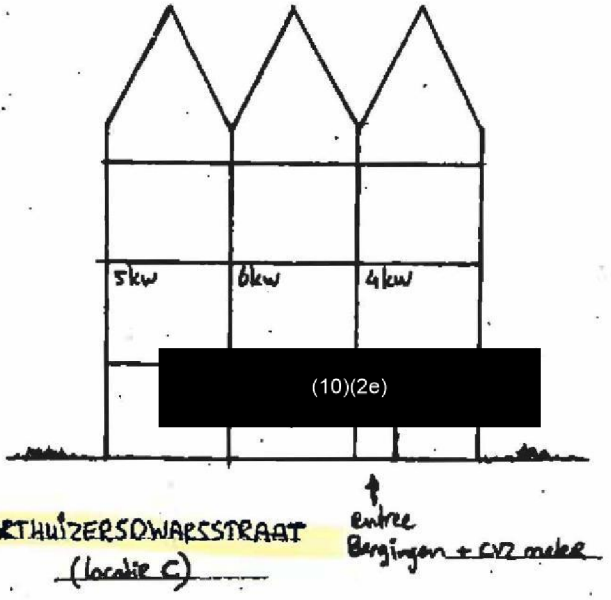

Datum: okt. 2002	Architect: (10)(2e)	GEVELSCHEMA	Aantal woningen per type:
	Konstrukteur: (10)(2e)		Schaal: 1:50
	Aannemer: DE VRIES WAARDER		Complex nummer: (10)(2e)
	Bouwjaar complex: 2001-2002		Tekening nummer: (10)(2e)

Alle maten onder voorbehoud
De woning wordt opgeleverd met inbegrip van een C.V.-installatie, doch zonder huishoudelijke apparaten (koelkast e.d.). De woning overeenkomstig de hier weergegeven plattegrond aangetroffen en aanvaard.

Handtekening bewonen
Datum:

Opgericht 1917

Woningstichting Zomers Bulten

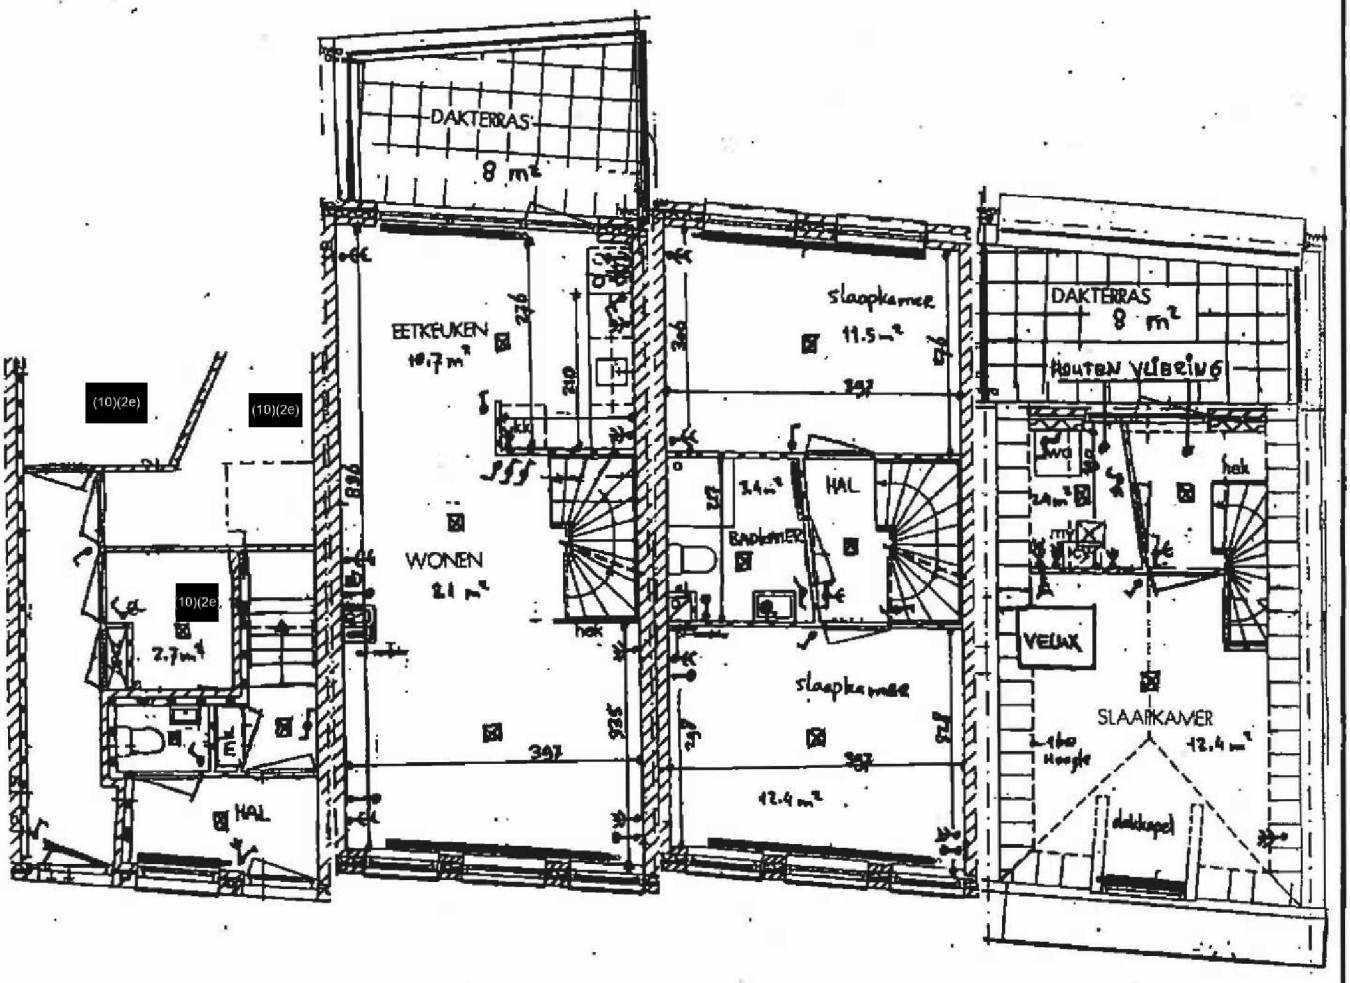

BEGANE GROND 1e VERDIEPING 2e VERDIEPING 3e VERDIEPING

Datum: okt. 2002	Architect: (10)(2e)	KARTHUIZERDWARSSTRAAT (10)(2e)	Aantal woningen per type:
	Konstruktie:		Schaal:
	Aannemer: DEURWAARDER		Complex nummer: (10)(2e)
	Bouwjaar complex: 2001-2002		Tekening nummer: (10)(2e)

Alle maten onder voorbehoud
De woning wordt opgeleverd met inbegrip van een C.V.-installatie, doch zonder huishoudelijke apparaten (koelkast e.d.). De woning overeenkomstig de hier weergegeven plattegrond aangetroffen en aanvaard.

Handtekening bewoner:
Datum:

Opgericht 1917
Woningstichting Zomers Buiten

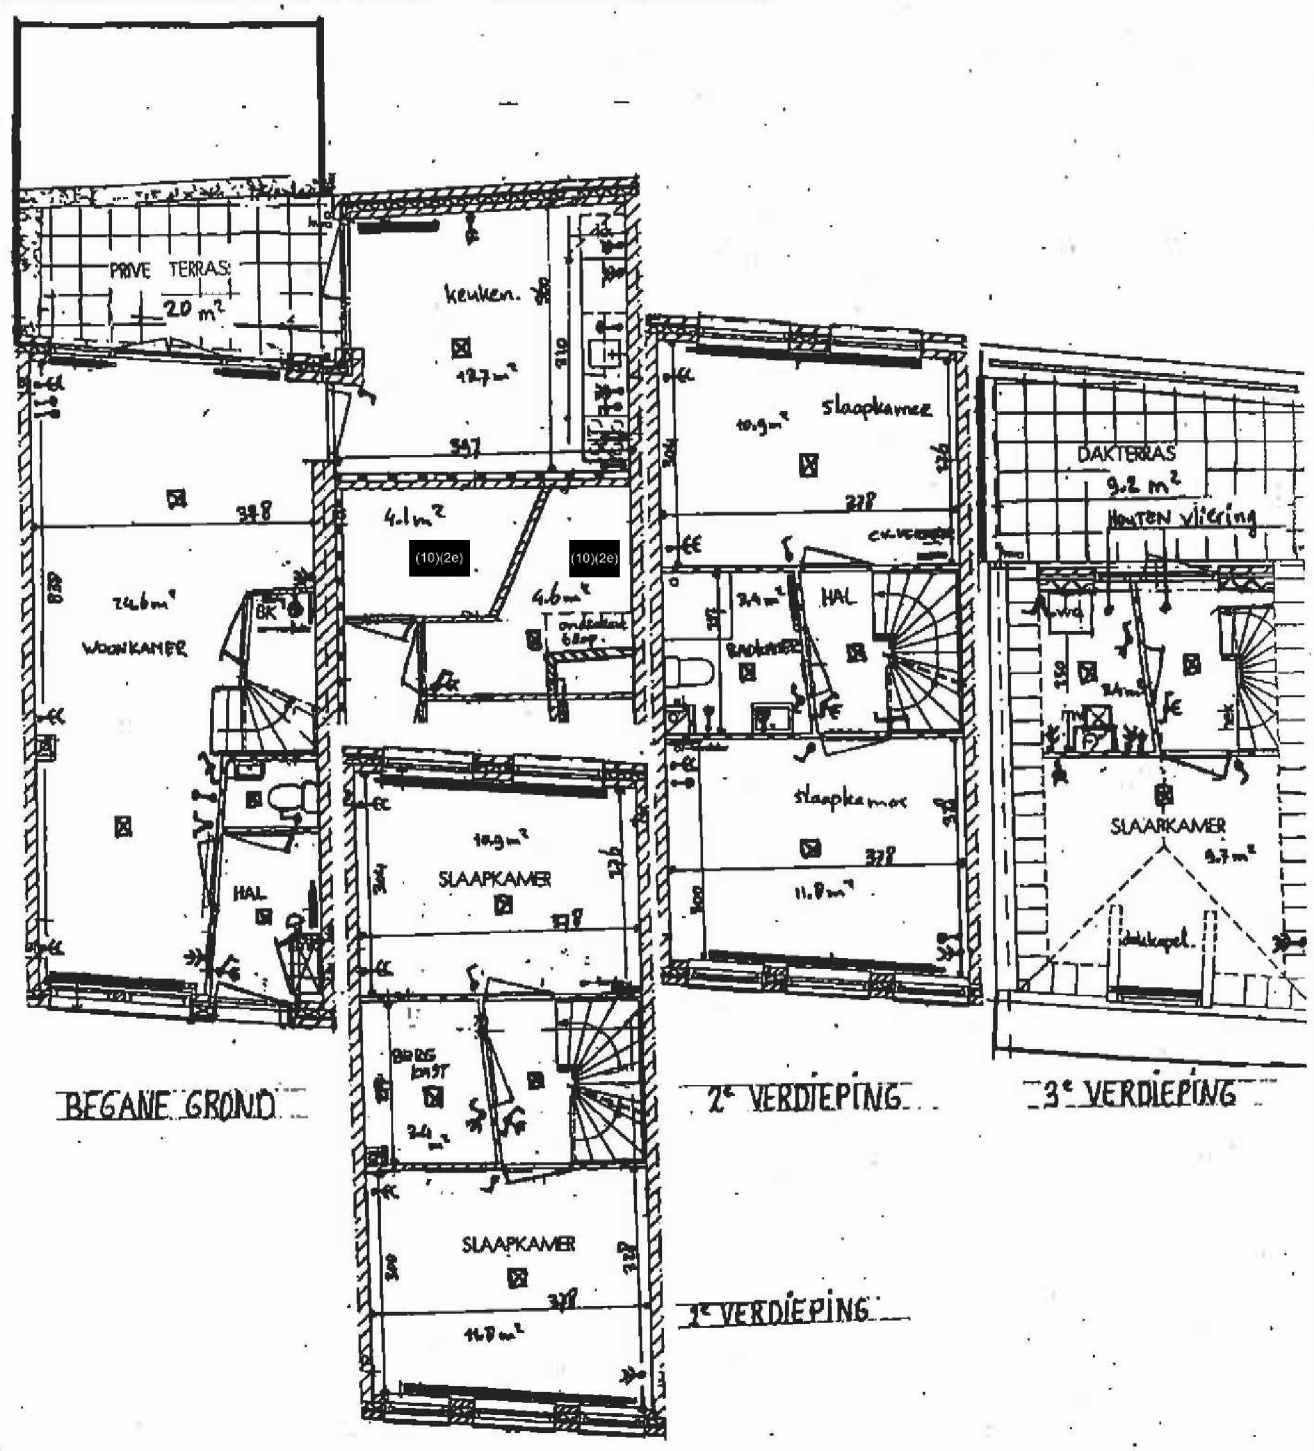

Datum: okt. 2002	Architect: (10)(2e)	KARTHUIZERDWARSSTRAAT (10)(2e)	Aantal woningen per type:
	Konstruk		Schaal:
	Aannemer: DEURWAARDER		Complex nummer: (10)(2e)
	Bouwjaar complex: 2001 - 2002		Tekening nummer: 10)(2e

Alle maten onder voorbehoud
De woning wordt opgeleverd met inbegrip van een C.V.-installatie, doch zonder huishoudelijke apparaten (koelkast e.d.). De woning overeenkomstig de hier weergegeven plattegrond aangetroffen en aanvaard.

Handtekening bewoner:
Datum:

Opgericht 1917

Woningstichting Zomers Buiten

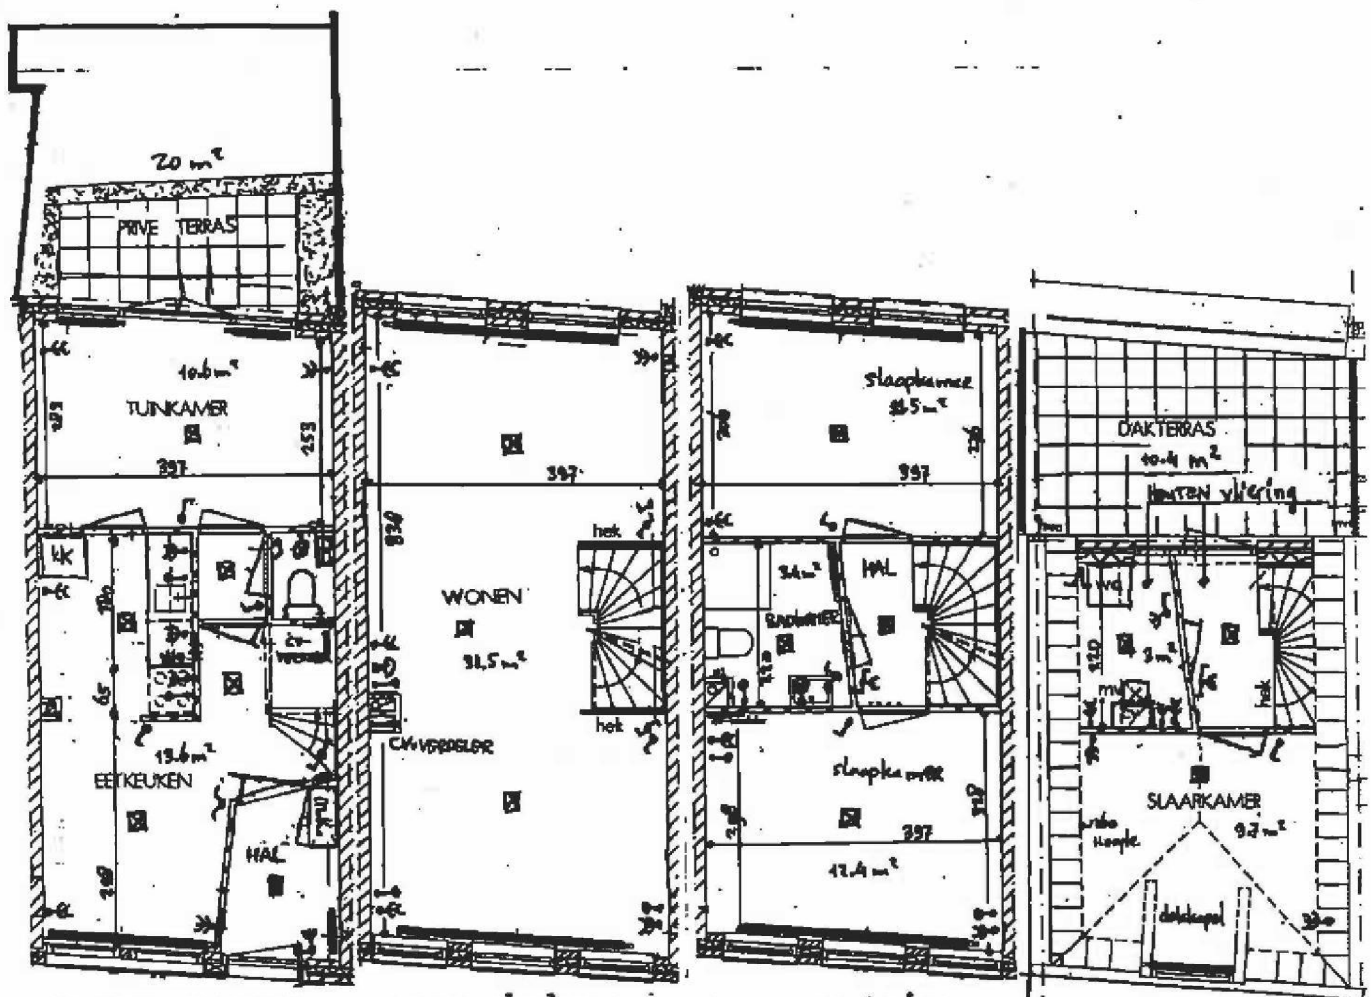

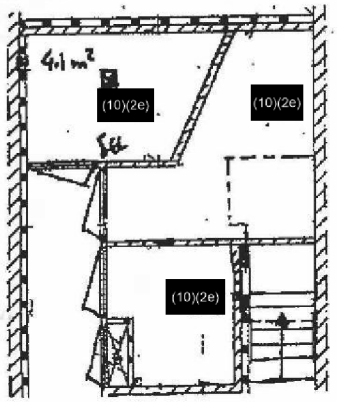

FIETSBERGING

Datum: okt. 2007	Architect: (10)(2e)	KARTHUIZERDWARSSTRAAT (10)(2e)	Aantal woningen per type:
	Kontrole:		Schaal:
	Aannemer: DE WAARDER		Complex nummer: (10)(2e)
	Bouwjaar complex: 2001 - 2002		Tekening nummer:

Alle maten onder voorbehoud
De woning wordt opgeleverd met inbegrip van een C.V.-installatie, doch zonder huishoudelijke apparaten (koelkast e.d.). De woning overeenkomstig de hier weergegeven plattegrond aangetroffen en aanvaard.

Handtekening bewoner:
Datum:

Opgericht 1917
Woningstichting Zomers Buiten