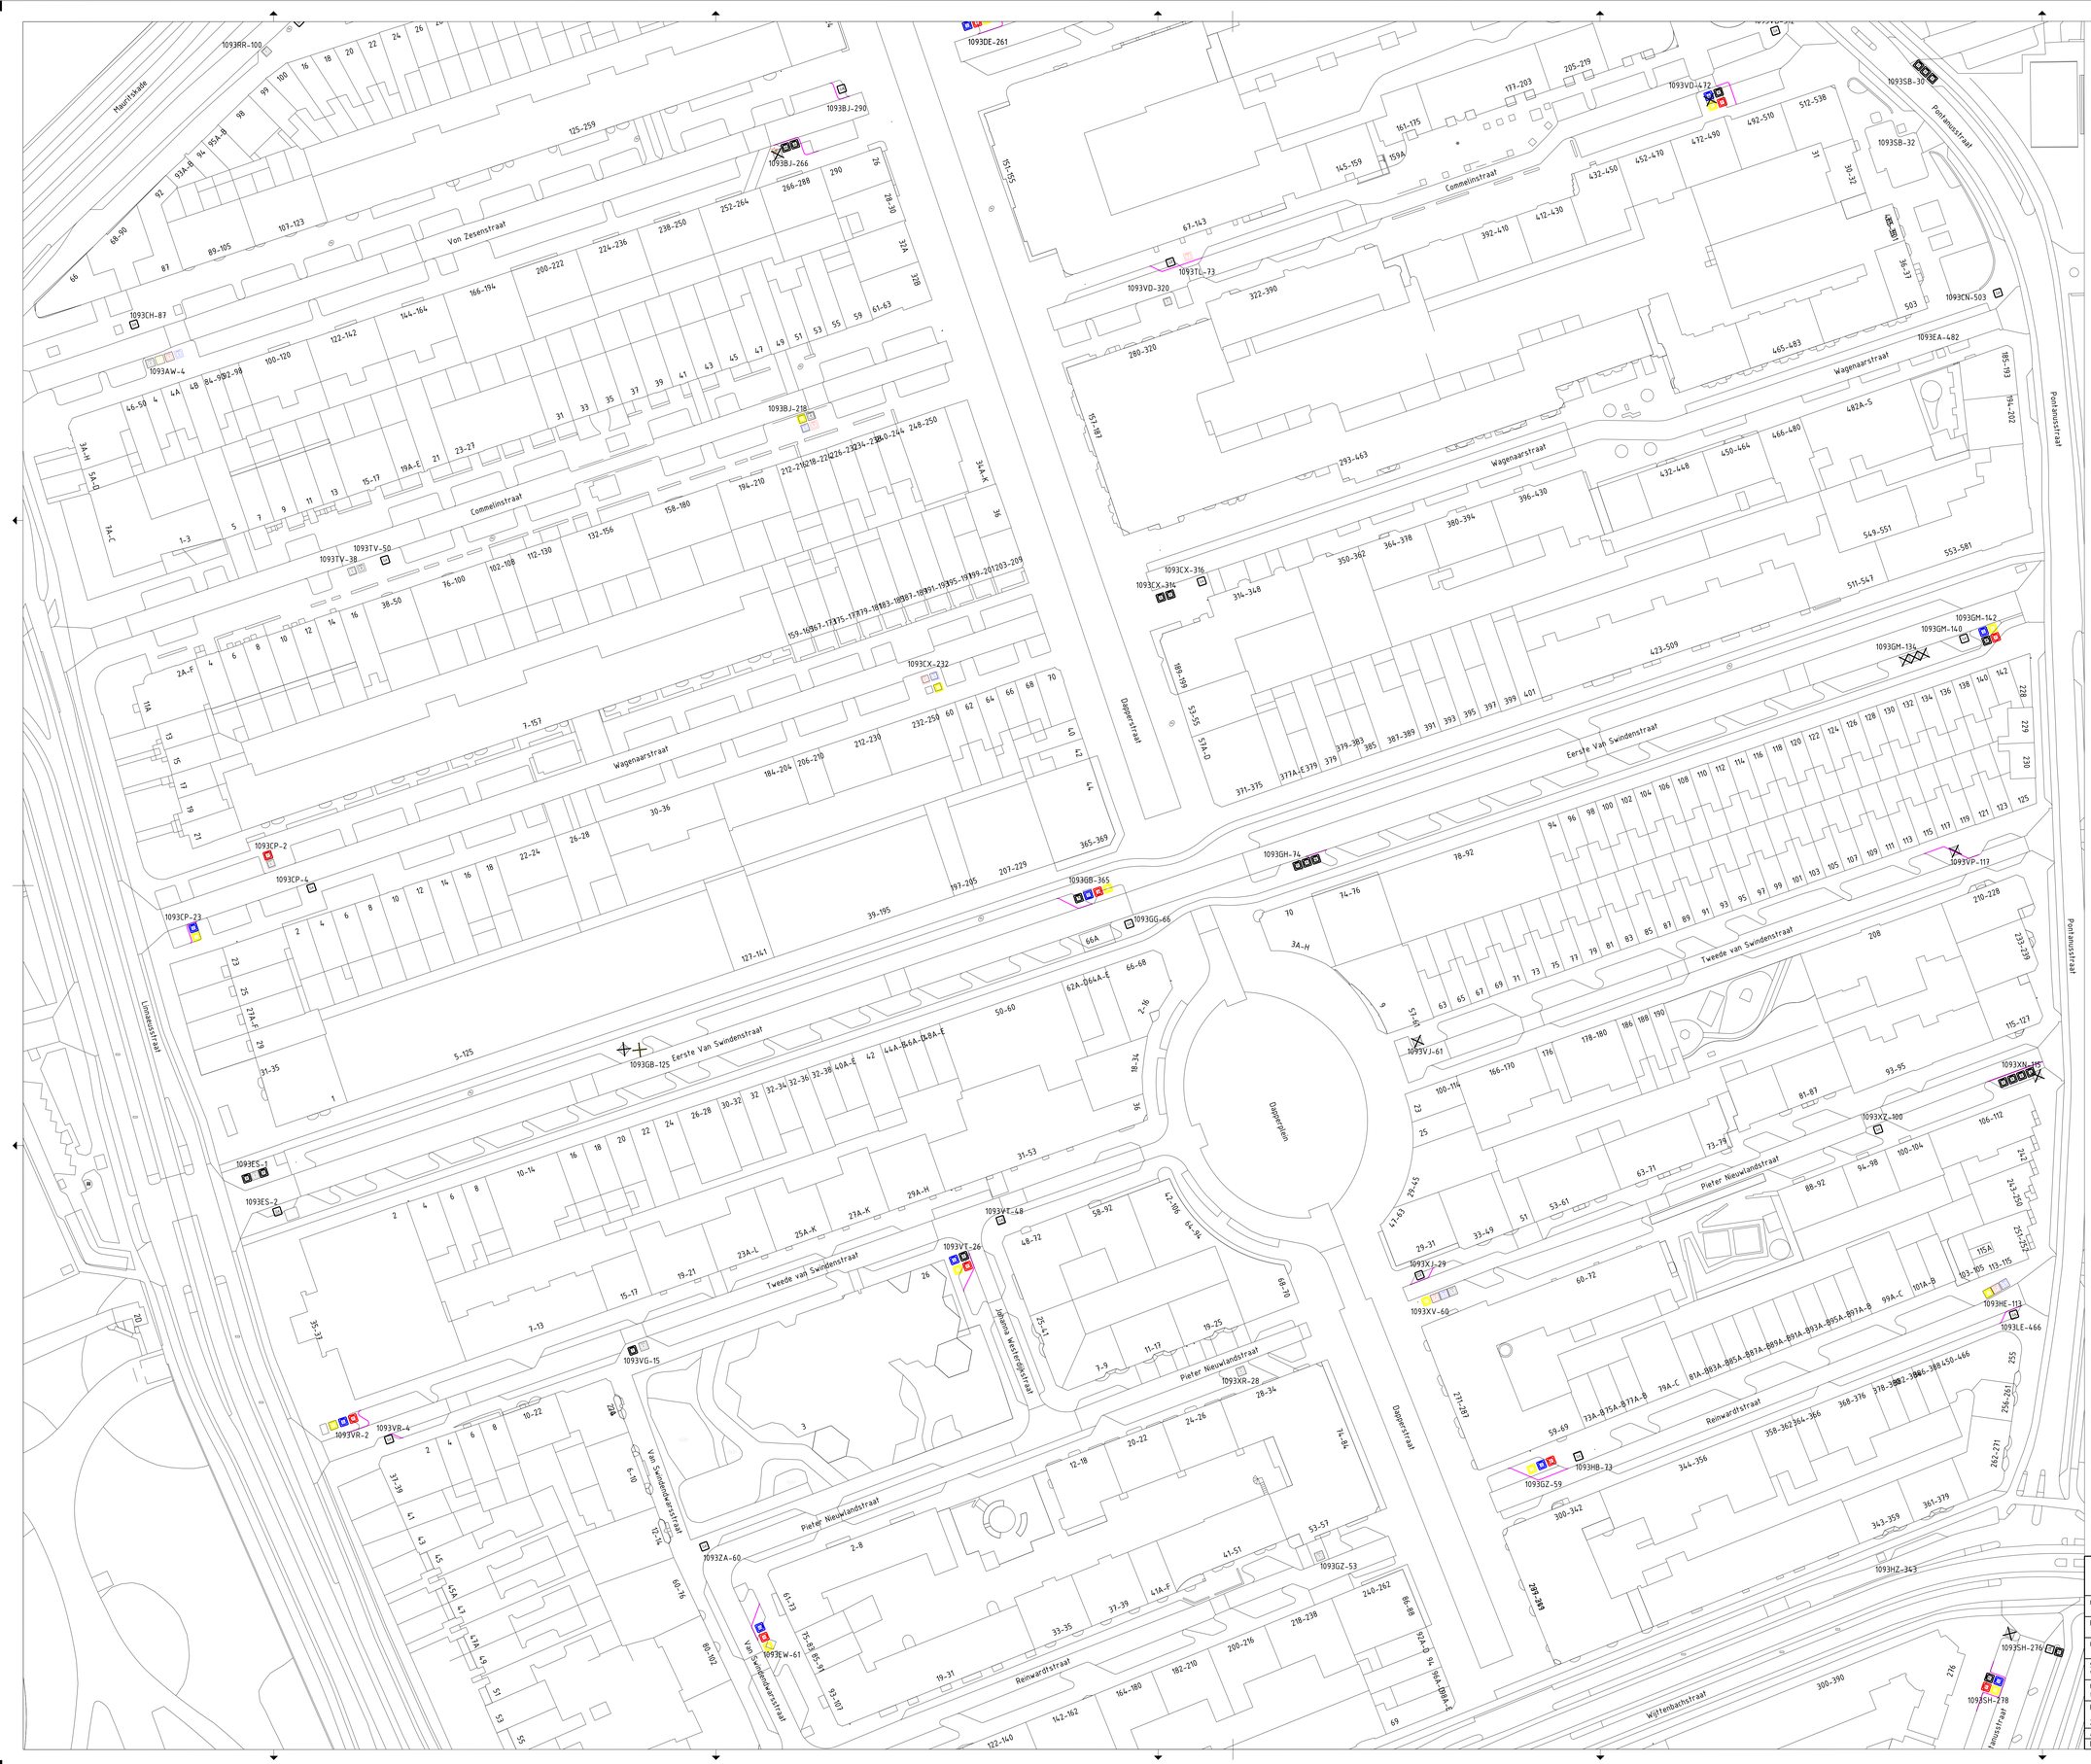

Legenda
Restcontainer
Papiercontainer
Glascontainer
Kunststofcontainer
Textielcontainer (bovengronds)
Aanbiedplaats voor Grof afval
Locatie/container vervalt
1091EE-45 Locatienummer
Ingenieursbureau
Gemeente Amsterdam
Weesperstraat 430
Postbus 13693
1100 AR Amsterdam
Telefoon 020 2511111
Opdrachtgever: Gemeente Amsterdam
Project: Afvalinzamelvoorzieningen Dapperbuurt
Onderdeel: Overzichtstekening
Status: Voorlopig
Fase: Onderzoek
Behoort bij:
Schaal:
Opsteller: tenhae002
Goedgekeurd en vrijgegeven:
Paraaf:
Datum: 27-08-2019
Formaat: A0
Projectnummer: Z-14-01626
Tekeningnummer: Z-19-48583
Bladnummer: 2
Aantal bladen: 3
Wijziging:
Auteursrechten voorbehouden
Documentnr:
Plotdatum: PLTD
Bestandsnaam: FILES