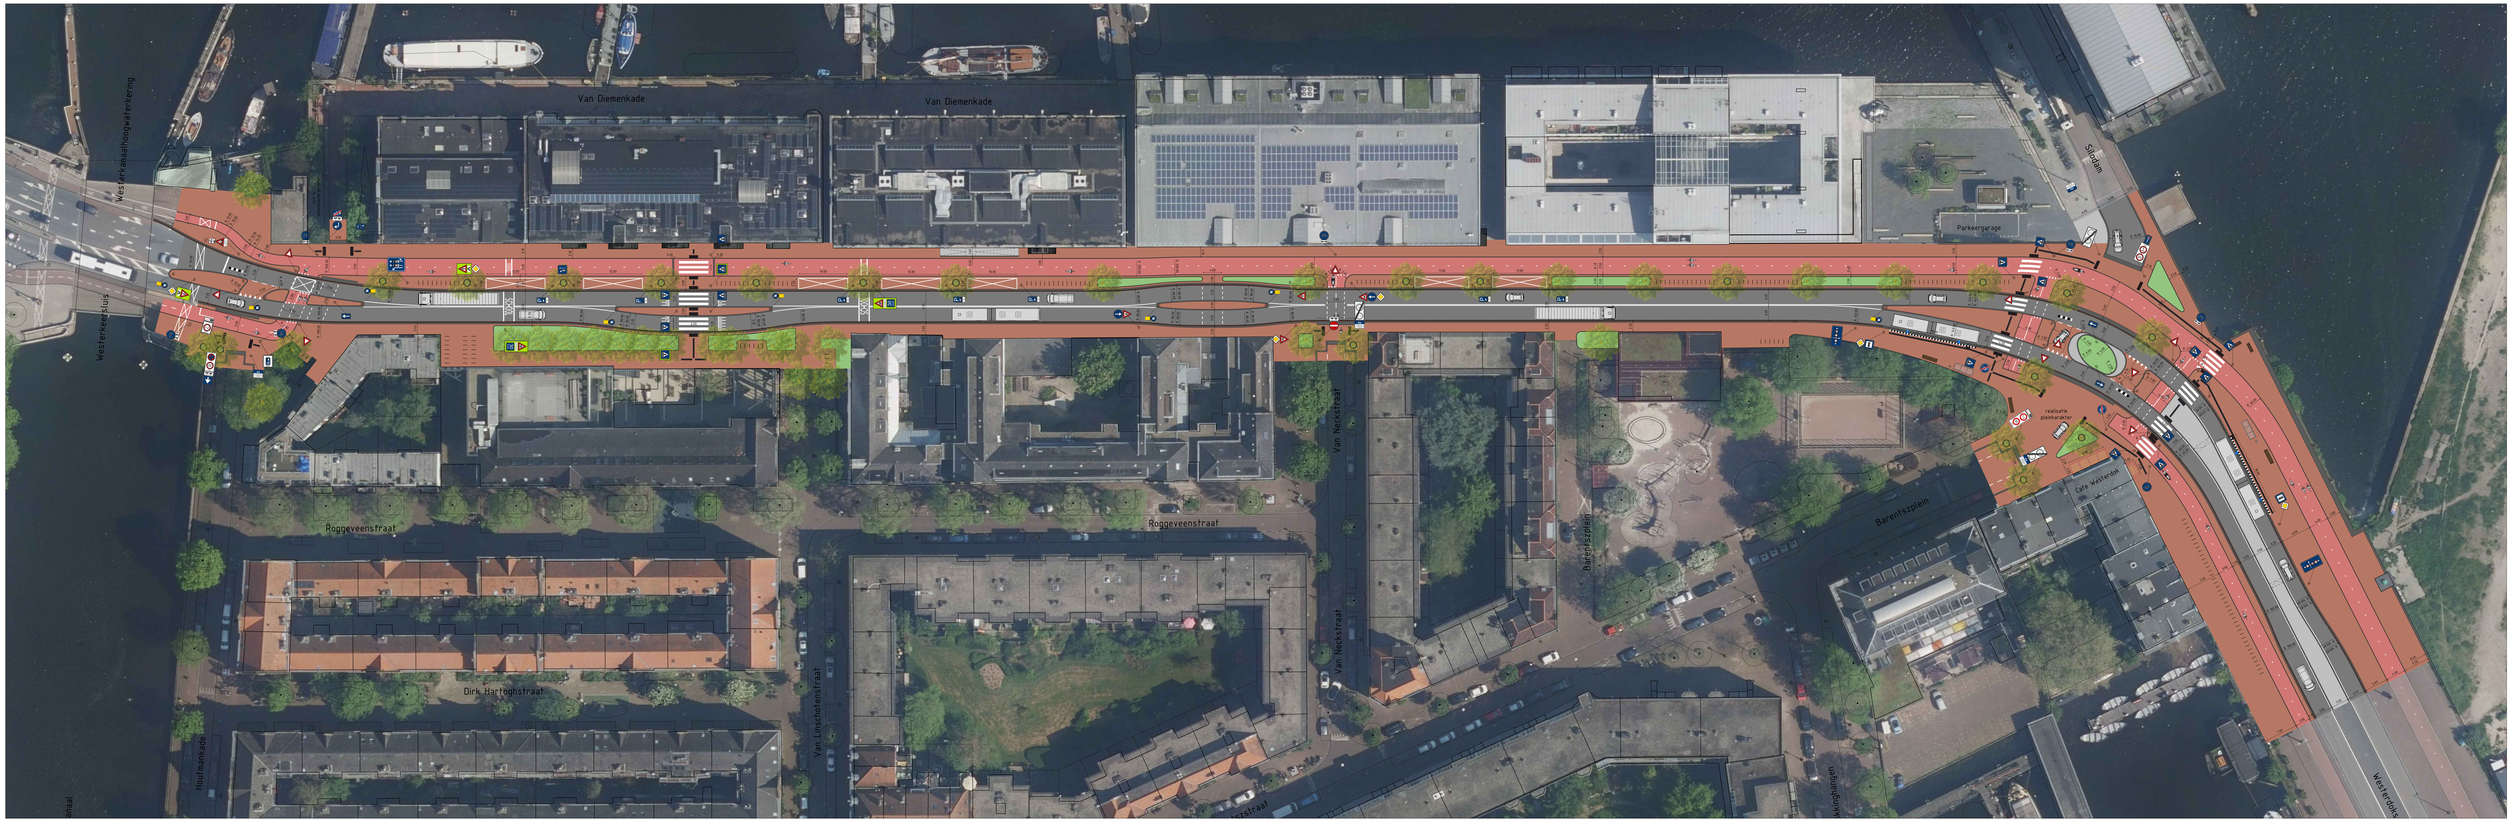


Gemeente Amsterdam
Ruimte & Duurzaamheid

Van Diemenstraat

Product	GO+		
Variant	Luchtfoto		
Status	Voorlopig		
Opdracht	VAOR	Datum	11-04-2024
Ontwerper	S. Masselink (R&D)	Revisie	
Tekenaar	S. Masselink (R&D)	Schaal	1:250
Projectnr.		Formaat	A0-841X2100
Bestand	Cellen_RDdig.out		
Model	SAL-TEKENBLAD_STEMPEL_RD-SO		

© Gemeente Amsterdam Auteursrechten voorbehouden

Gecplot door : NLCS-standaard Datum plot : 11-4-2024