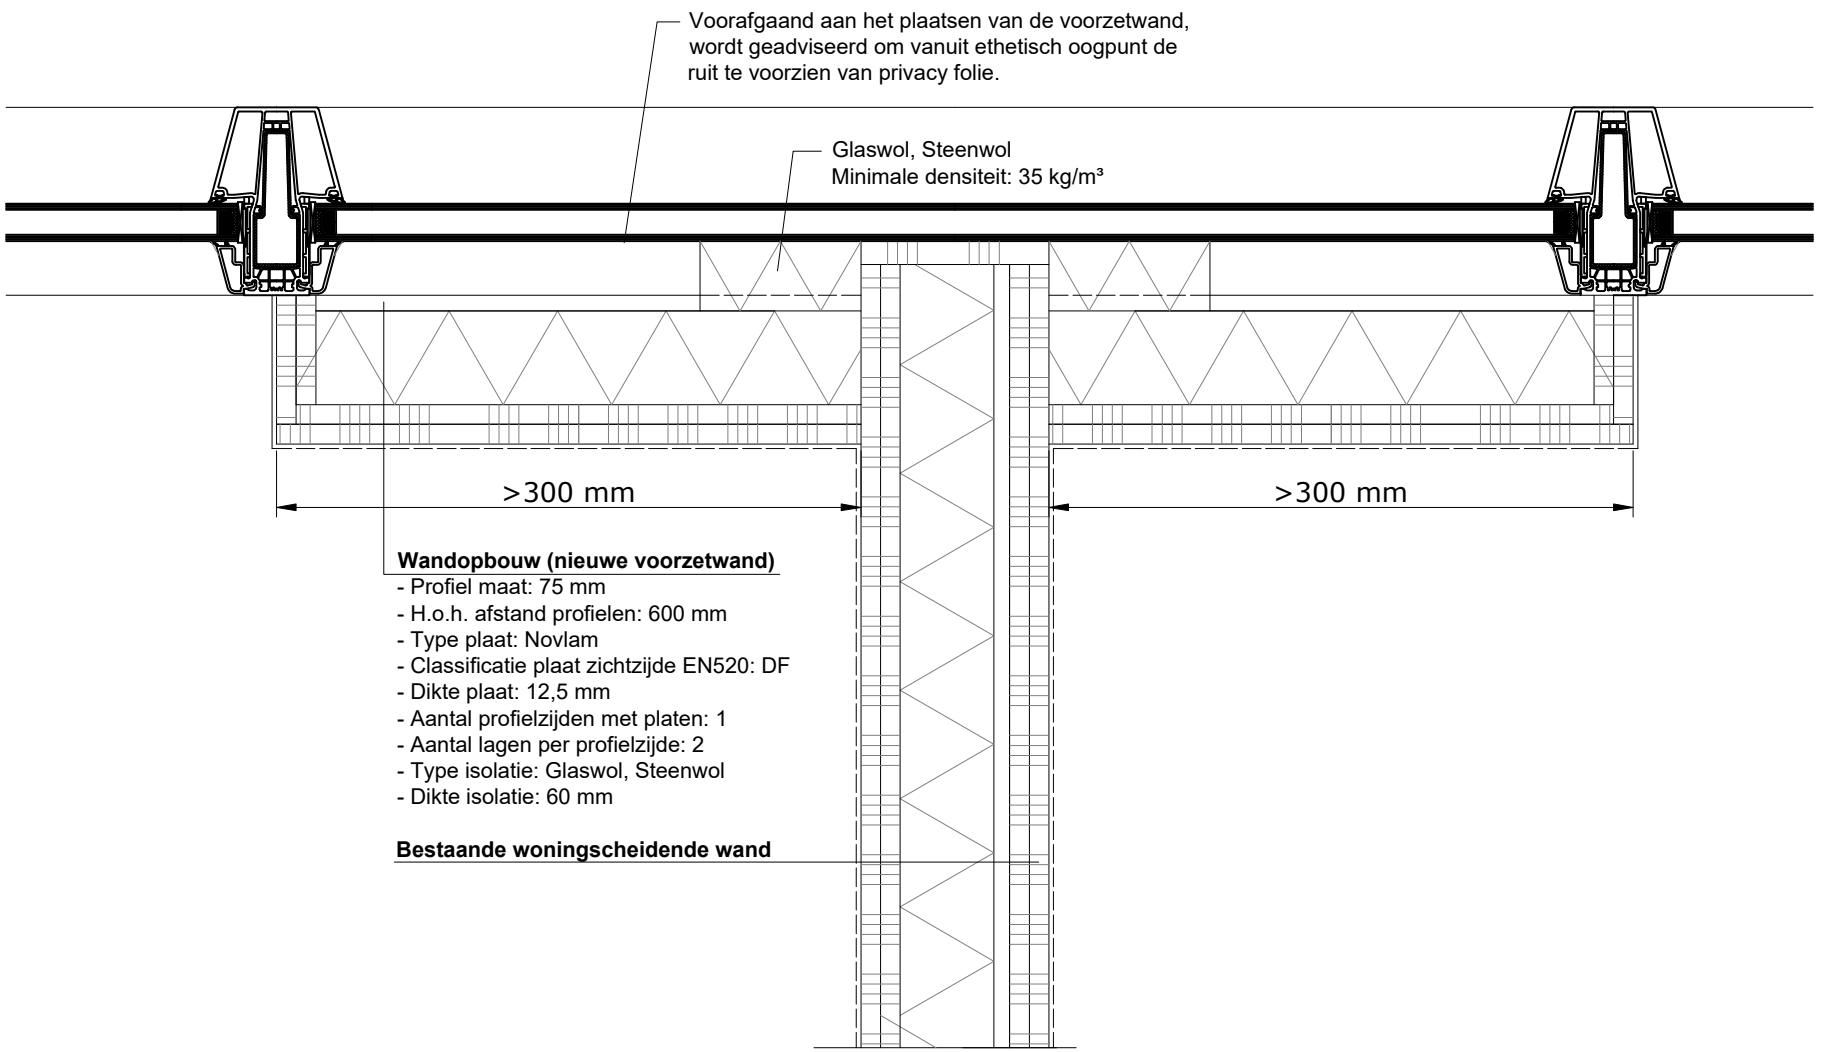

Wandopbouw (nieuwe voorzetwand)
- Profiel maat: 75 mm
- H.o.h. afstand profielen: 600 mm
- Type plaat: Novlam
- Classificatie plaat zichtzijde EN520: DF
- Dikte plaat: 12,5 mm
- Aantal profielzijden met platen: 1
- Aantal lagen per profielzijde: 2
- Type isolatie: Glaswol, Steenwol
- Dikte isolatie: 60 mm

Bestaande woningscheidende wand

Voorafgaand aan de uitvoering, dient detail ter goedkeuring aan het bevoegd gezag te worden voorgelegd.

5.1, 2, e
ADRES: 5.1, 2, e
TELEFOON: 5.1, 2, e
E-MAIL: 5.1, 2, e
INTERNET: 5.1, 2, e

Woongebouw
IJburglaan 431-433, Amsterdam

Principe details
Aansluiting woningscheidende wand-gevel
WBDBO-eis ten minste 30 minuten

FORMAAT	TEKENINGNUMMER	OPDRACHTGEVER	DATUM
A4	123.223t01	5.1, 2, e B.V.	12-07-2023

SCHAAL - GETEKEND 5.1, 2, e BLAD 1 VAN 2

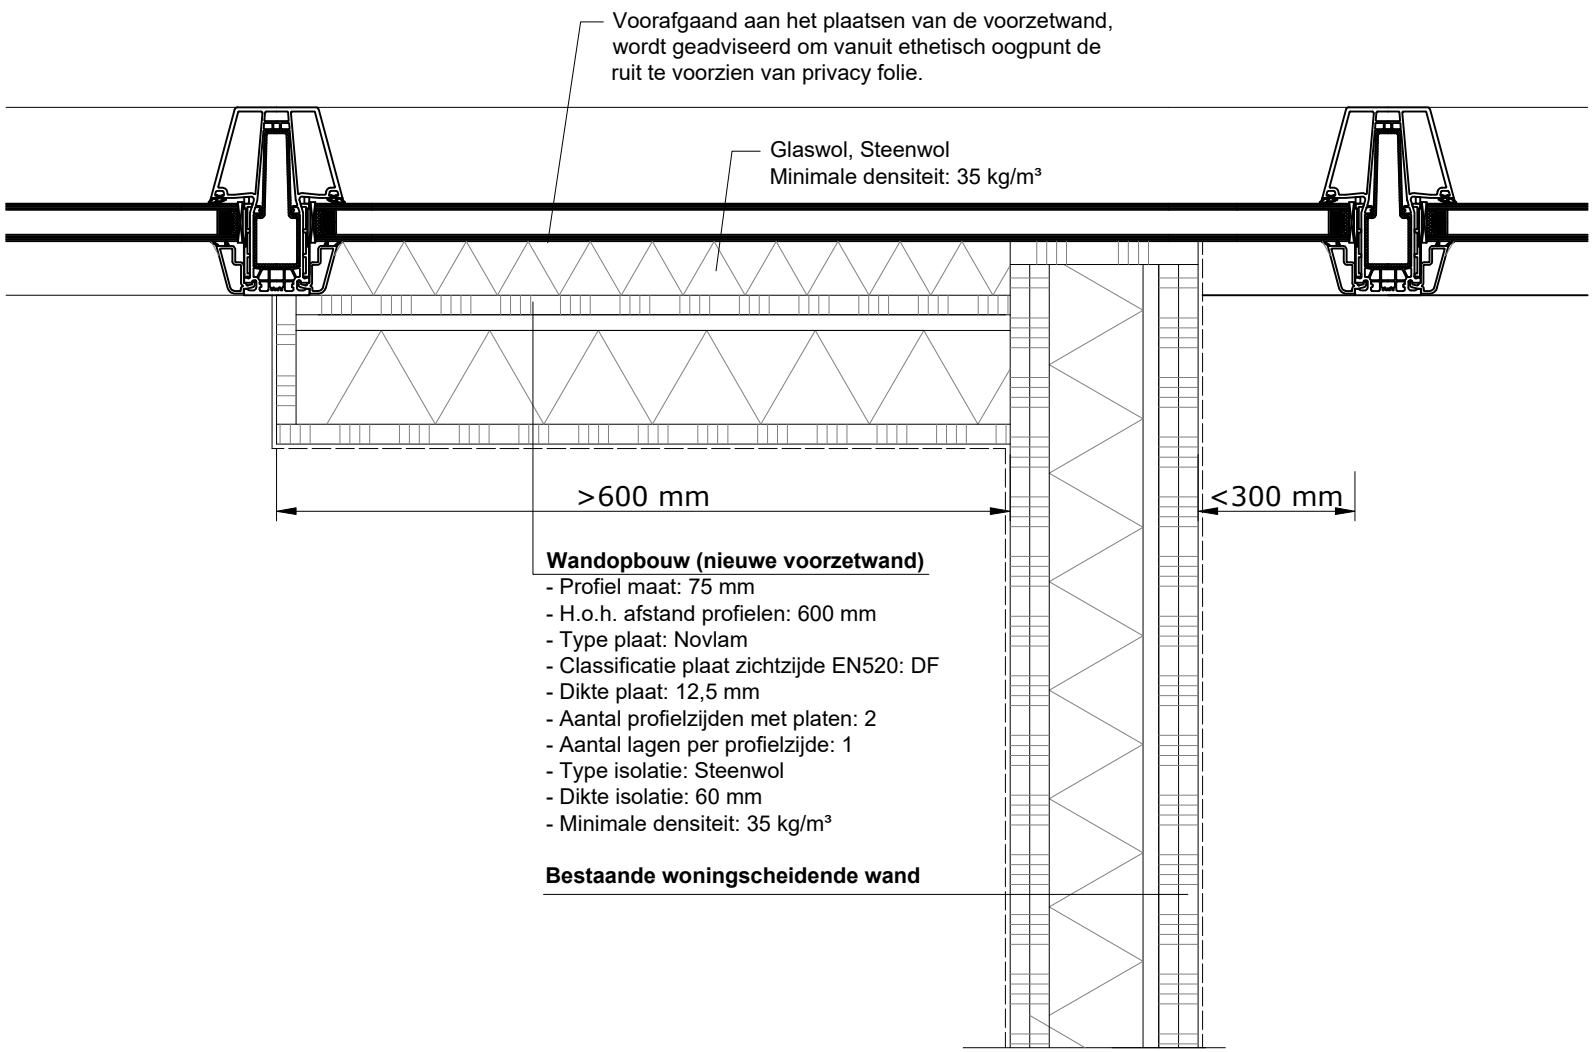

Wandopbouw (nieuwe voorzetwand)

- Profiel maat: 75 mm
- H.o.h. afstand profielen: 600 mm
- Type plaat: Novlam
- Classificatie plaat zichtzijde EN520: DF
- Dikte plaat: 12,5 mm
- Aantal profielzijden met platen: 2
- Aantal lagen per profielzijde: 1
- Type isolatie: Steenwol
- Dikte isolatie: 60 mm
- Minimale densiteit: 35 kg/m³

Bestaande woningscheidende wand

Voorafgaand aan de uitvoering, dient detail ter goedkeuring aan het bevoegd gezag te worden voorgelegd.

5.1, 2, e

ADRES: 5.1, 2, e

TELEFOON: 5.1, 2, e

E-MAIL: 5.1, 2, e

INTERNET: 5.1, 2, e

Woongebouw
IJburglaan 431-433, Amsterdam

Principe details
Aansluiting woningscheidende wand-gevel
WBDBO-eis ten minste 30 minuten

FORMAAT	TEKENINGNUMMER	OPDRACHTGEVER	DATUM
A4	123.223t01	5.1, 2, e B.V.	12-07-2023

SCHAAL	-	GETEKEND	5.1, 2, e	BLAD	2 VAN 2