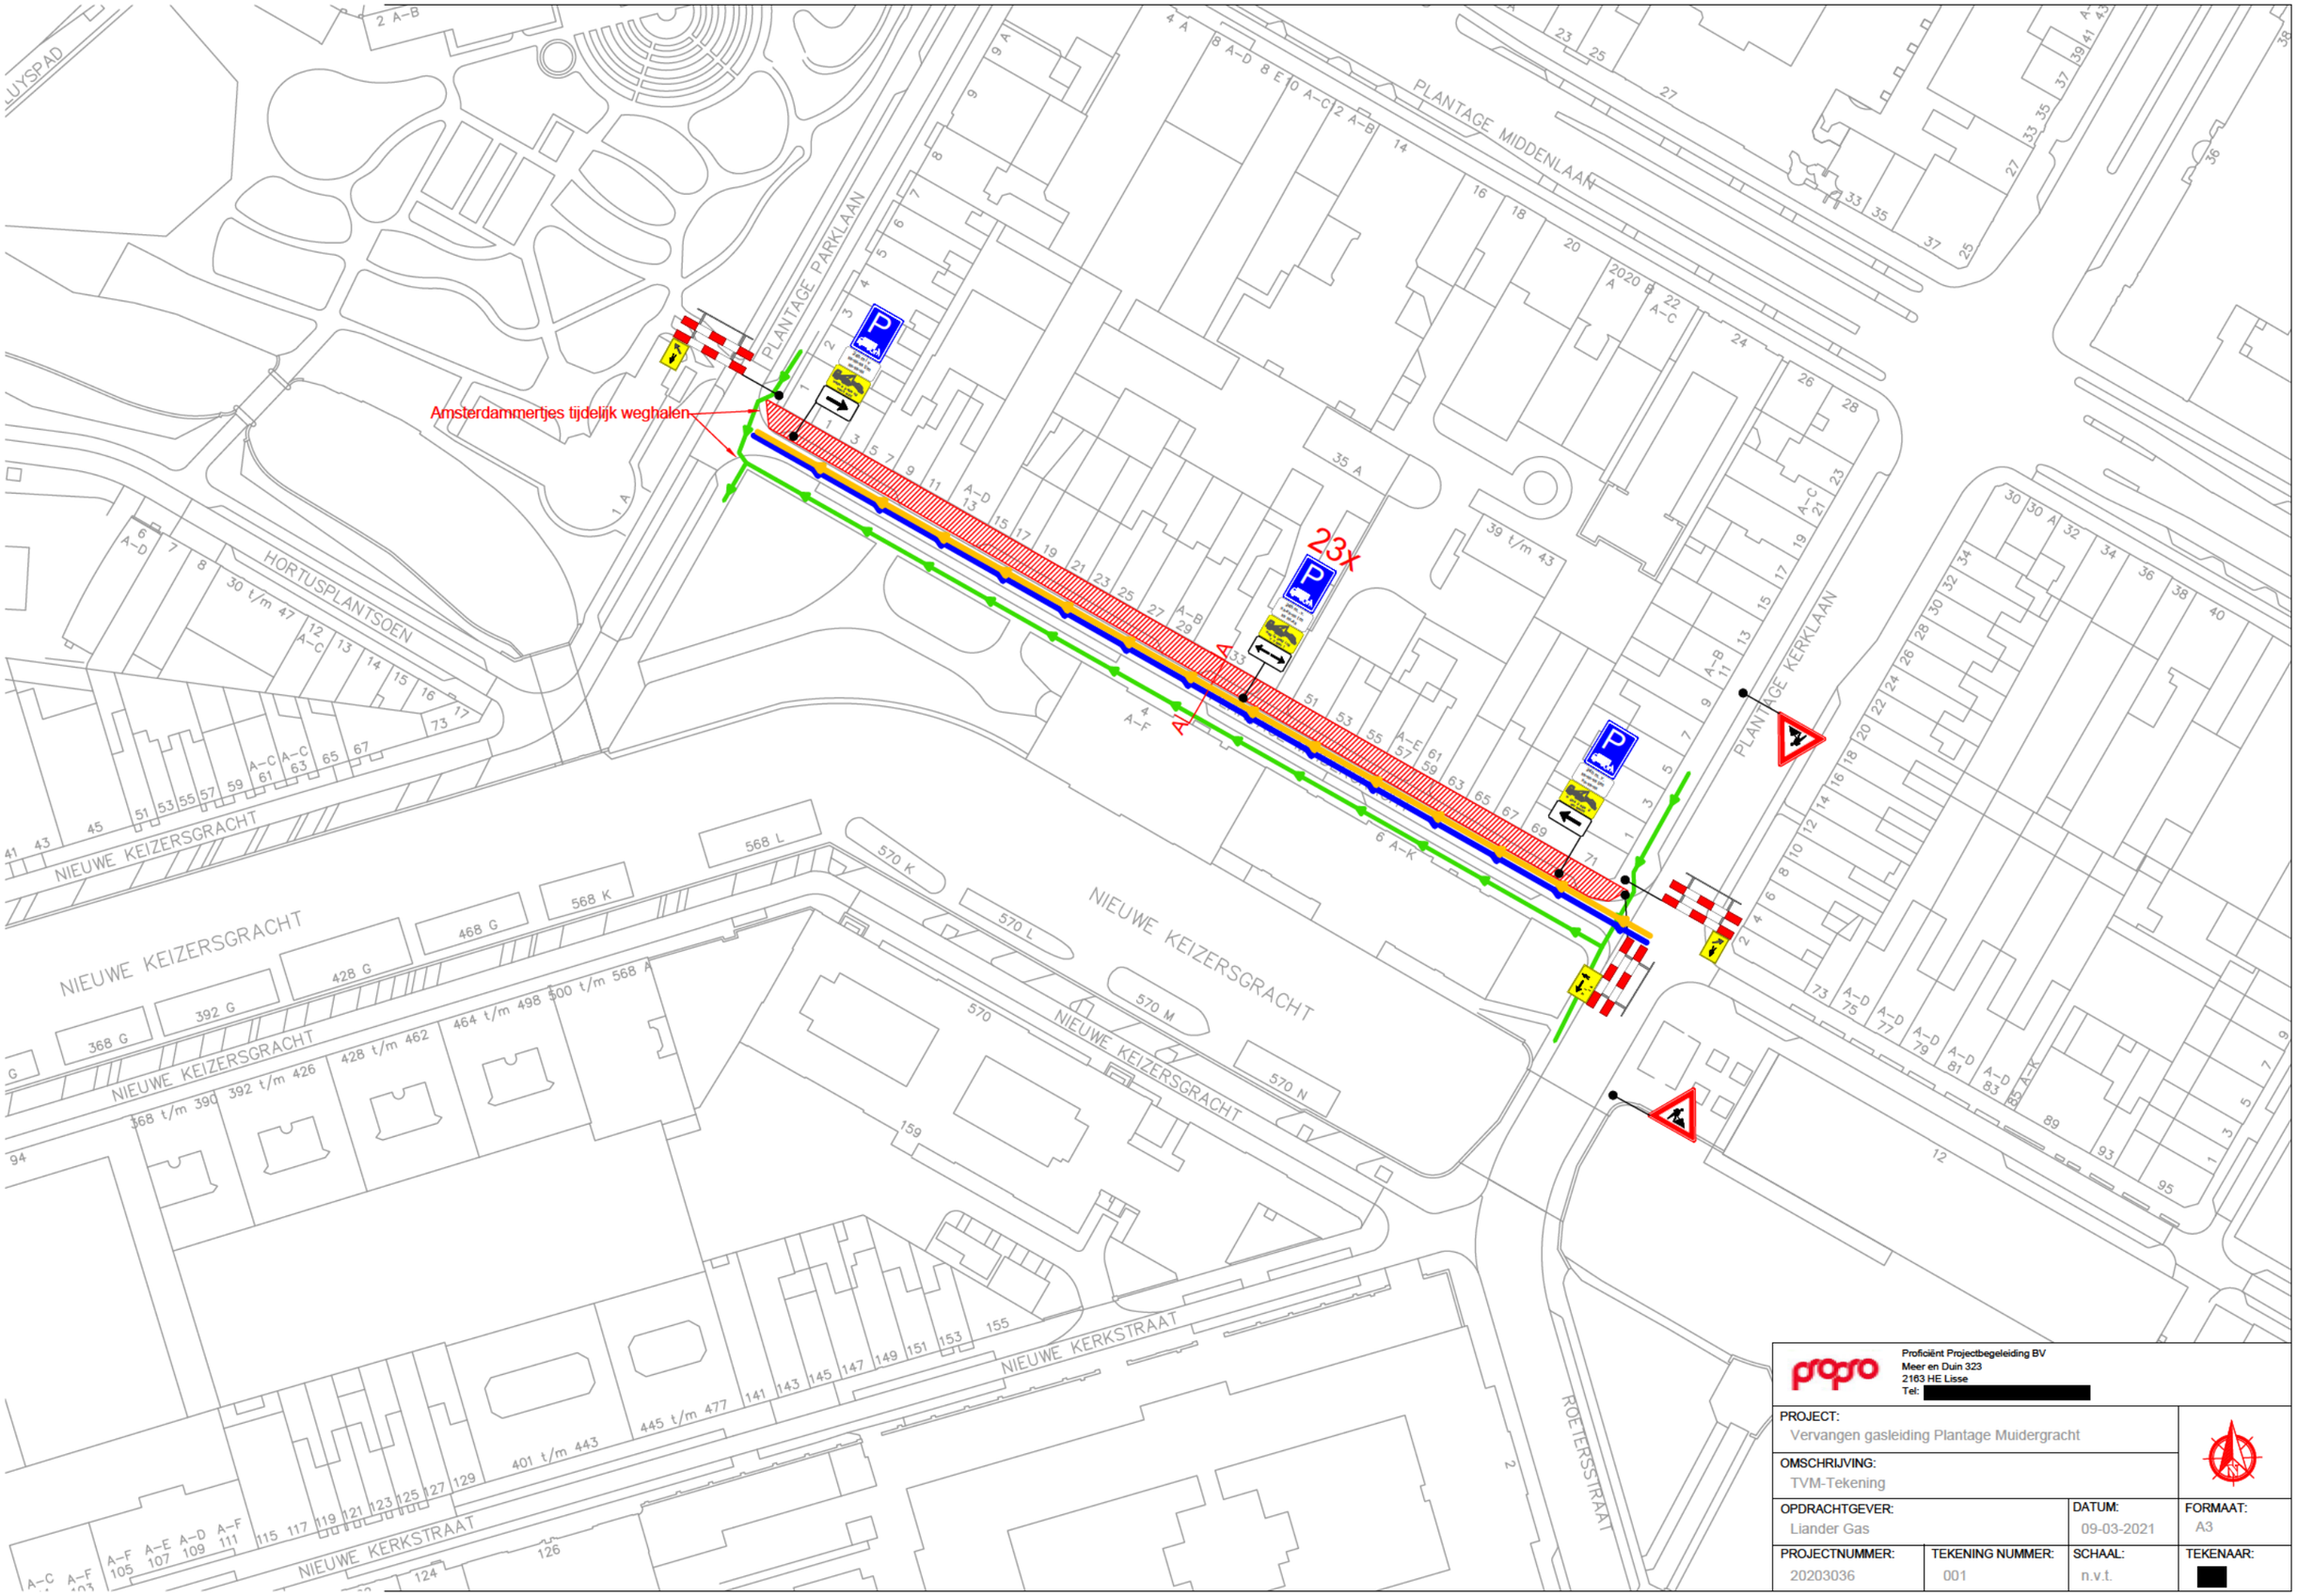

Proficiënt Projectbegeleiding BV
Meer en Duin 323
2163 HE Lisse
Tel: [redacted]

PROJECT: Vervangen gasleiding Plantage Muidergracht			
OMSCHRIJVING: TVM-Tekening			
OPDRACHTGEVER: Liander Gas		DATUM: 09-03-2021	FORMAAT: A3
PROJECTNUMMER: 20203036	TEKENING NUMMER: 001	SCHAAL: n.v.t.	TEKENAAR: [redacted]