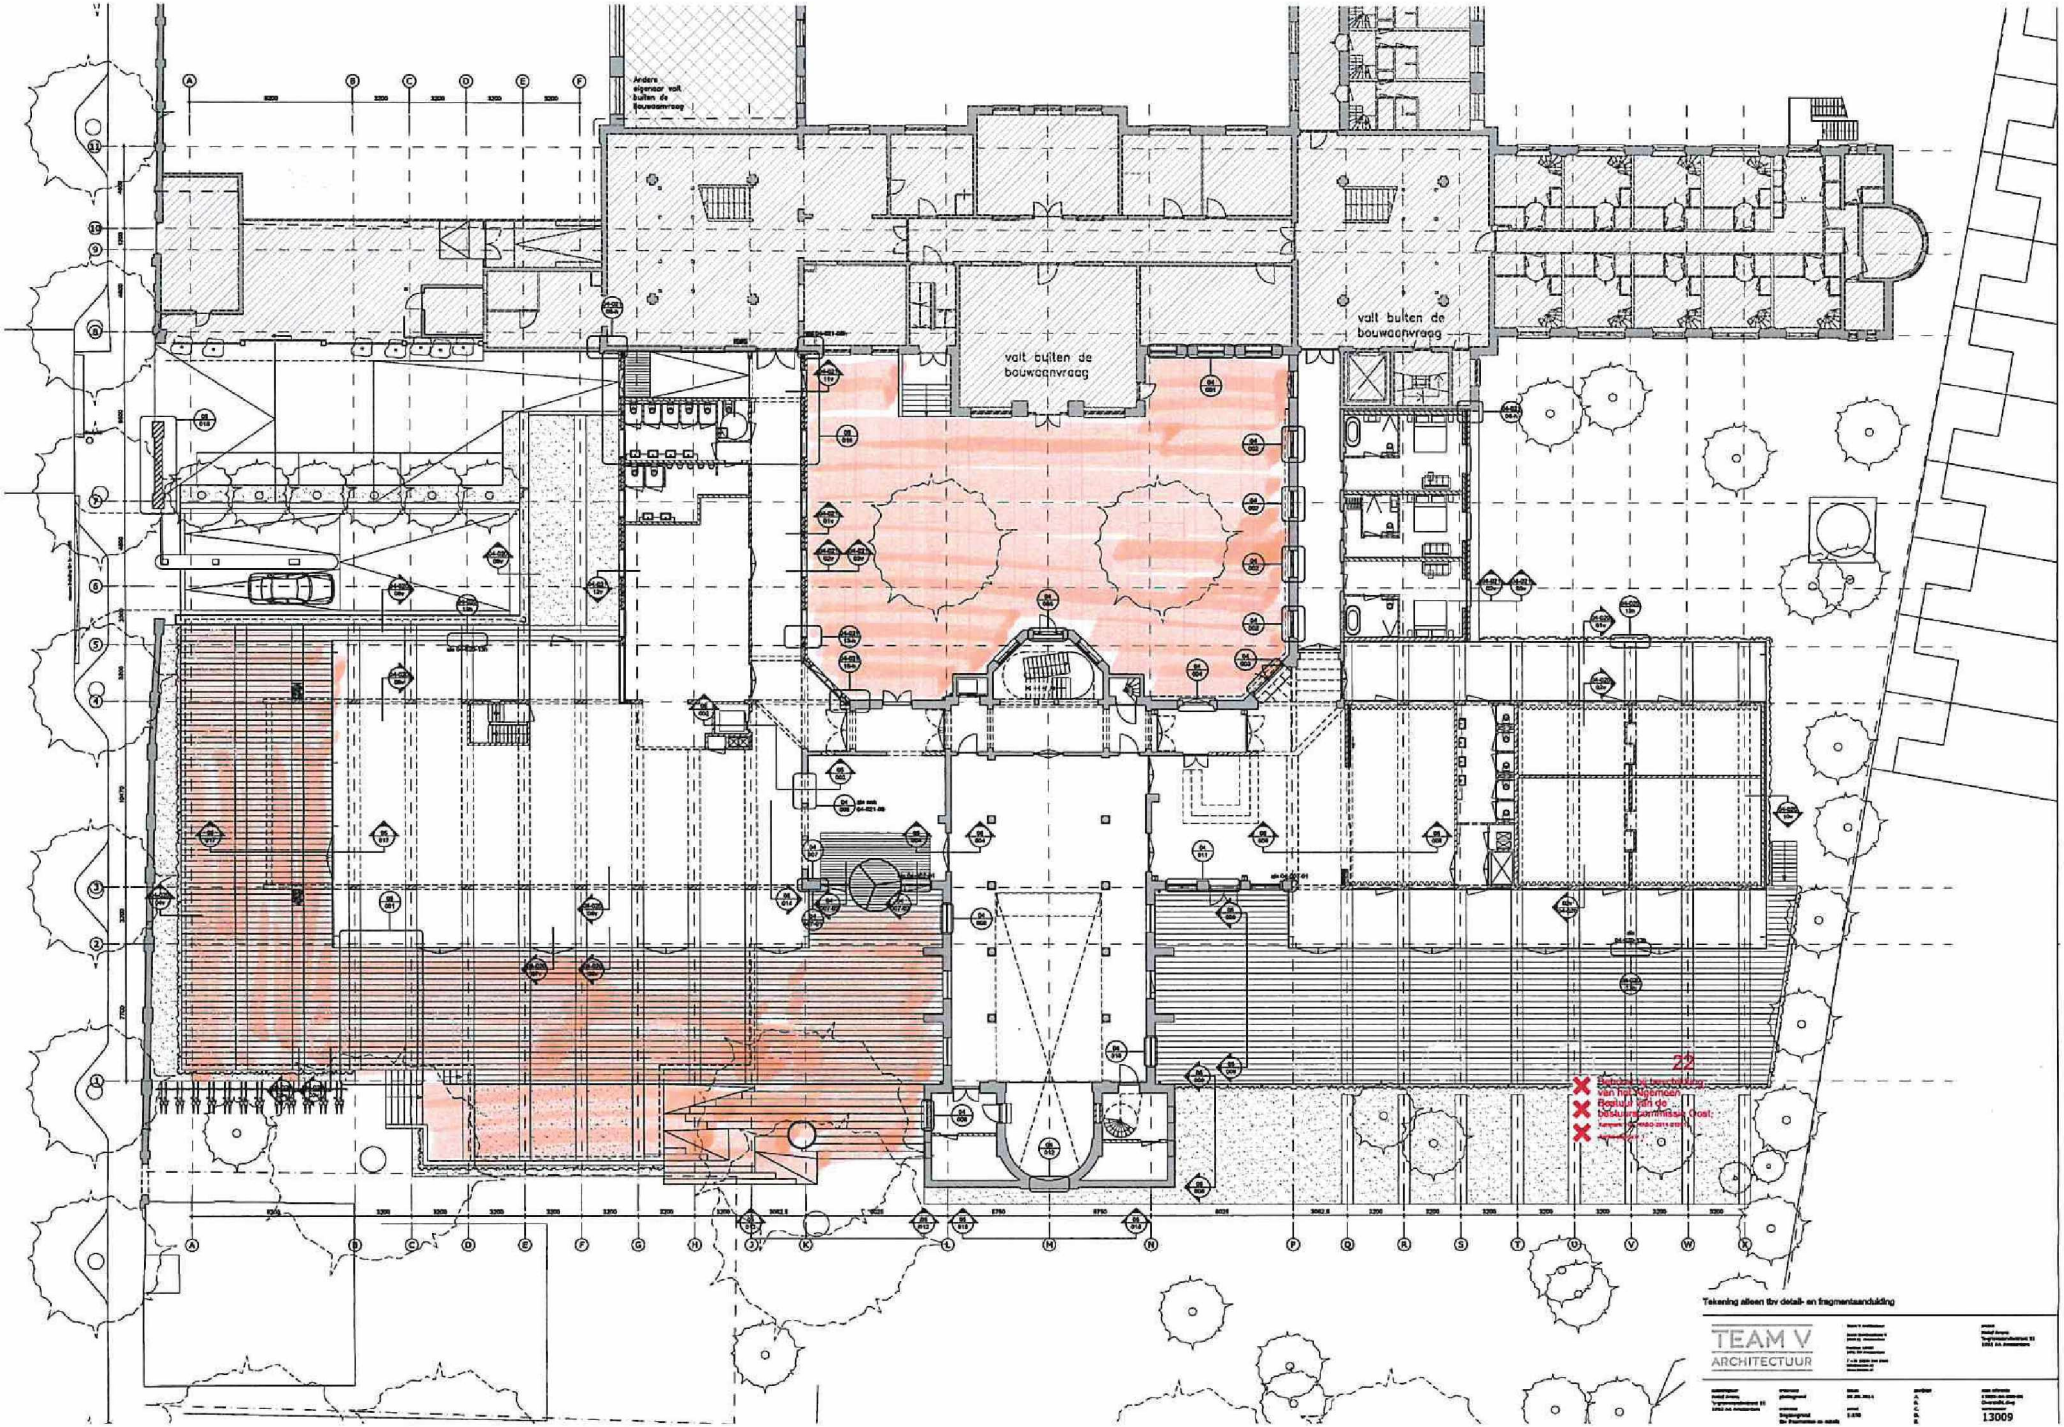
valt buiten de bouwaanvraag
valt buiten de bouwaanvraag
22
Tekening alleen tbv detail- en fragmentaanduiding
TEAM V
ARCHITECTUUR
13009