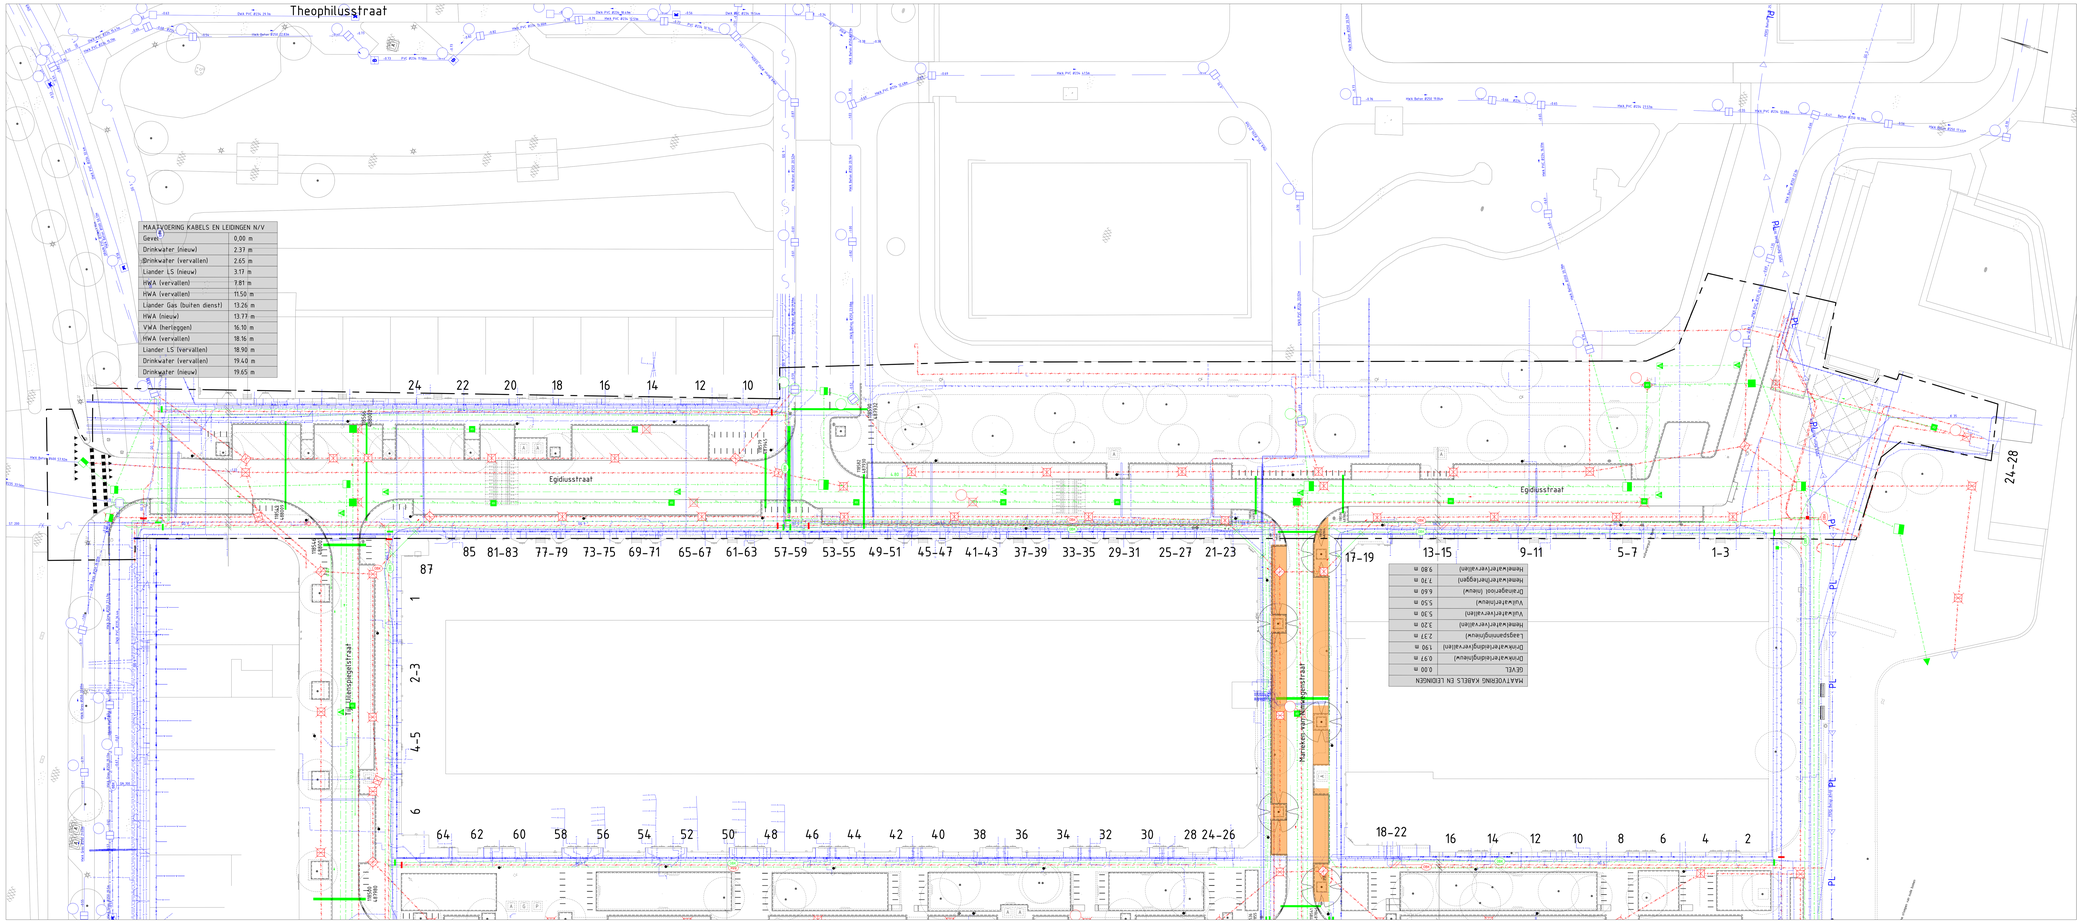


MAATVOERING KABELS EN LEIDINGEN N/V	
Geven	0.00 m
Drinkwater (nieuw)	2.37 m
Drinkwater (vervallen)	2.65 m
Liander LS (nieuw)	3.17 m
HWA (vervallen)	7.81 m
HWA (vervallen)	11.50 m
Liander Gas (buiten dienst)	13.26 m
HWA (nieuw)	13.77 m
VWA (herleggen)	16.10 m
HWA (vervallen)	18.16 m
Liander LS (vervallen)	18.90 m
Drinkwater (vervallen)	19.40 m
Drinkwater (nieuw)	19.65 m

MAATVOERING KABELS EN LEIDINGEN	
GEVEL	0.00 m
Drinkwaterleiding(nieuw)	0.97 m
Drinkwaterleiding(vervallen)	1.90 m
Laagspanningsnieuw	2.37 m
Hemelwaterleiding(vervallen)	3.20 m
Vuilwaterleiding(vervallen)	5.30 m
Vuilwaterriool(nieuw)	5.50 m
Drainagebuis(nieuw)	6.60 m
Hemelwaterleiding(open)	7.10 m
Hemelwaterleiding(vervallen)	9.80 m

Legenda kabels en leidingen

Elektriciteit (aggregaten)	
Elektriciteit 10 kV / 20 kV	
Elektriciteit 35 kV	
Elektriciteit 150 kV	
Gas hoge druk	
Gas gasunie	
Waterleiding	
Riolering verbeterd gescheiden stelsel	
Riolering VWA	
Riolering transportriool	
Riolering persleiding	
Stadsverwarming	
Data/communicatie	
W.K. bronleiding	
Telecom	
Signaalkabel	

Toevoegingen:
- Bestaand
- Nieuw
- Verwijderen
- Herleggen
- Reserveren
- Buiten beeld

KABELBAK OP LEIDING	BREEDTE	HOOGTE
Elektriciteitskabel	0.60 m	0.15 m
Kleinkrt hoge druk gas	0.30 m	0.15 m
Middenkrt hoge druk gas	0.30 m	0.30 m
Kabelverdeler	0.30 m	0.60 m
Gas hoge druk	0.30 m	0.60 m
Gas transmissie	0.30 m	0.60 m
Gas transmissie	0.30 m	0.60 m
Telecom/datakabel	0.30 m	0.15 m
Telecom/datakabel	0.30 m	0.30 m

Ingenieursbureau

Opdrachtgever: VASM - Stedelijk Beheer

Project: SO 7@ Ulenspiegelbuurt

Onderwerp: Kabels en leidingen - Nieuwe situatie

Project ID: 24.038	Behoort bij: Traxx akkoord	Fase: DO	Status: Concept
Tekening ID: 24038-ABB-00-DI-X-XXXXXX-DR-C-0001	Bladnummer: N	Van:	Schaal: 1:200
Opsteller:	D.D.: 04-11-2024		Formaat: A1_841x594
Controle:	D.D.: 04-11-2024		Victornr: W31822205
Vrijgegeven:	D.D.: 04-11-2024		Wijziging:

Auteursrechthebber voorbehouden

Egidiusstraat
SCHAAL 1 : 200