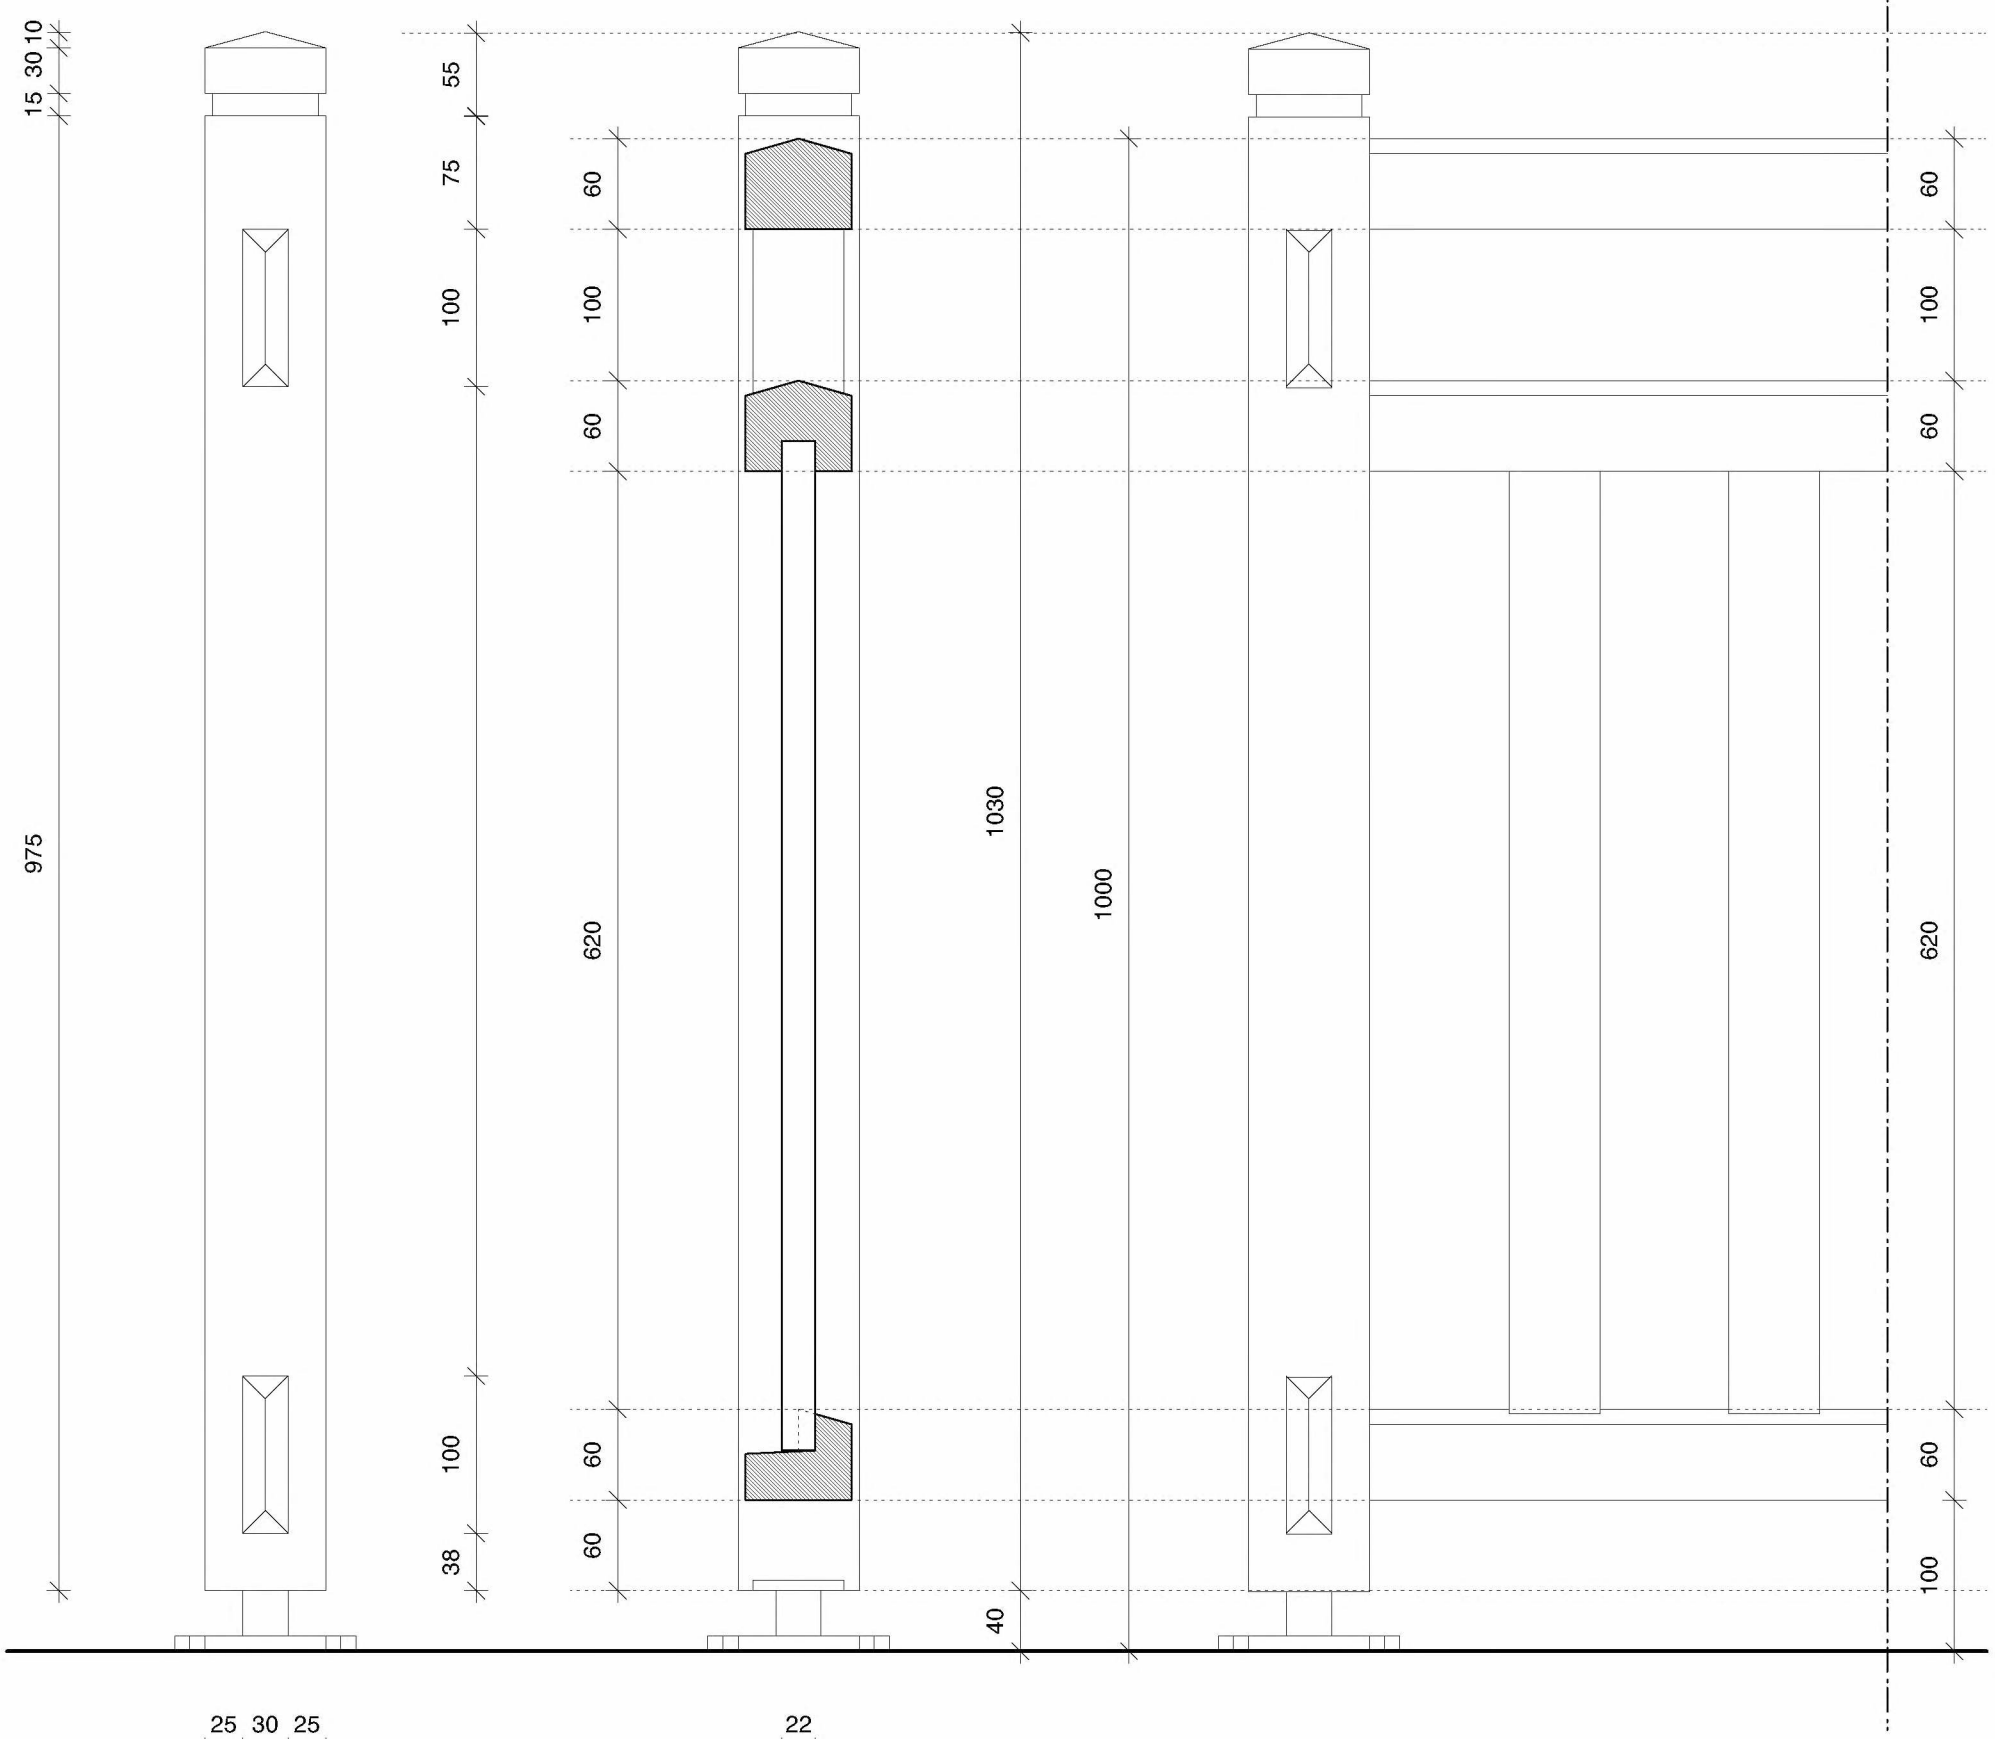


- Houten hekwerk uitvoeren in Sipo Mahoni, gegrond aanleveren.
- Bevestigingsvoetjes uitvoeren in RVS.

DETAILLERING NIEUWE HEKWERKEN BUITEN ACHTERZIJDE

Van Eeghenstraat 94 - 98 te Amsterdam

2121BE 33DE

KODDE ARCHITECTEN BNA
Architectuur & interieur

Prinsengracht 465 - 1016 HP Amsterdam

T. +31 (0)20 428.27.00 - www.koddearchitecten.nl

Wijziging F	-
Wijziging E	-
Wijziging D	-
Wijziging C	-
Wijziging B	-
Wijziging A	-
Datum	2 februari 2023
Schaal	1:5
Onderwerp	Detail nieuw balkonhek