
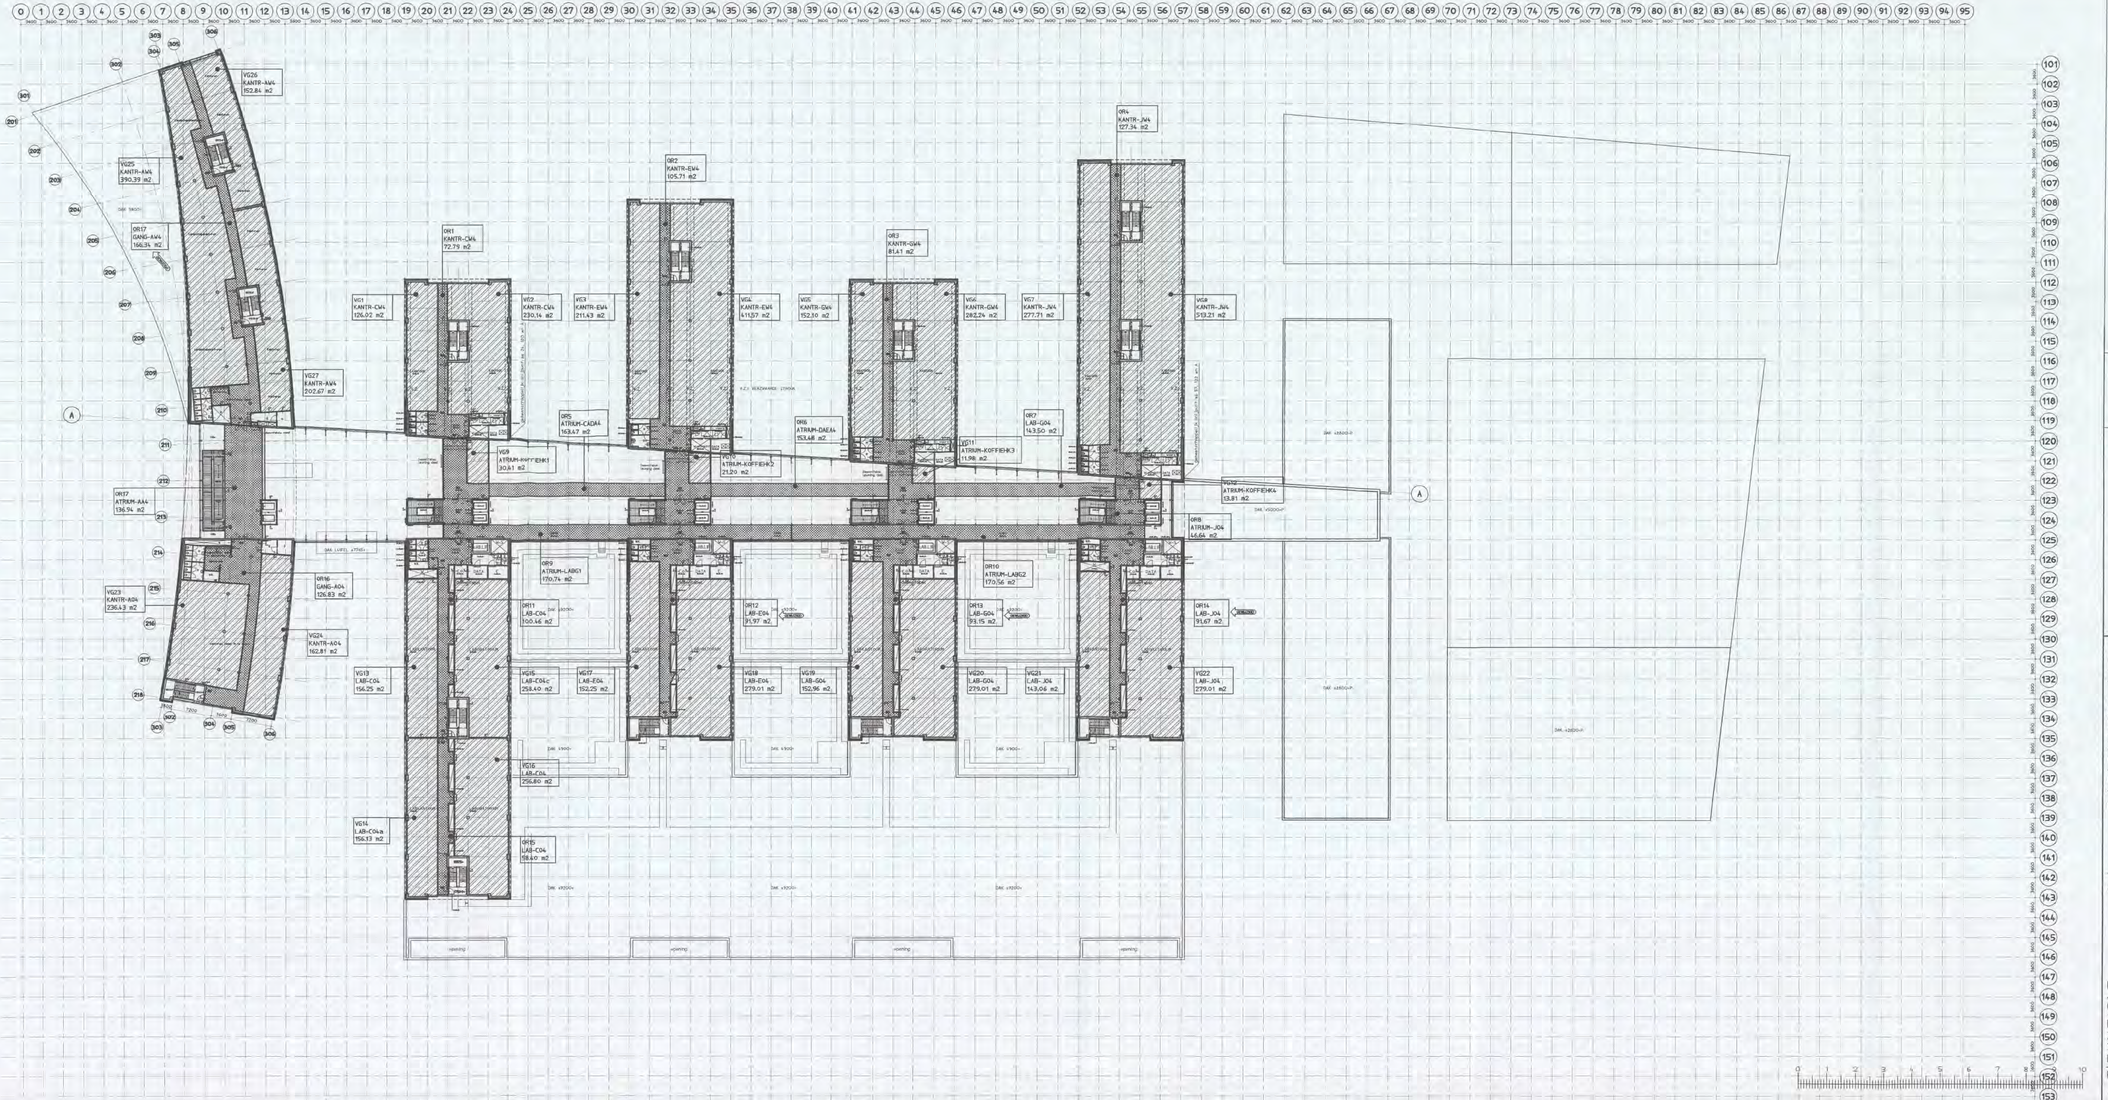


LEGENDA

- Beton
- Lichte scheidingswand
- Metselwerk
- Hand Brandmelder
- Brandslanghaspel
- Zelfsluitende deur WBDBO 30 min
- Zelfsluitende deur WBDBO 60 min
- Constructie WDDDO 30 min
- Constructie WBDBO 60 min
- Algemene Noodverlichting volgens nadere opgave
- Vluchtweg
- Koolzuurblusser - 5kg
- Poederblusser - 6kg
- Poederblusser - 9kg
- Droge Blusleiding Aansluiting
- Verblijfsgebied
- OR

Versie	Beschrijving wijziging	Naam	Datum
B	Aanpassingen bouwaanvraag	[redacted]	06-01-'05

Plan overzicht

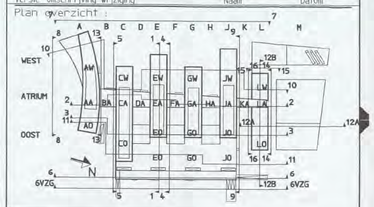

ARCADIS
Infrastructuur, gebouwen, milieu, communicaties

ARCADIS Bouw&Vastgoed BV
Piet Mondriaanlaan 26
Postbus 220
3800 AE Amersfoort
Tel. [redacted]
Fax [redacted]
www.arcadis.nl

Opdrachtgever : Shell International Chemicals B.V.

Ontwerp : ARCADIS Bouw & Vastgoed BV i.s.m. van mourik vermeulen

Project : Shell NTC Amsterdam

DIENST BRANDWEERWEZEN 16 FEB. 2005

[redacted]

Onderwerp : Plattegrond 4e verdieping
17500+P
Verblijfsgebieden

Fase : Bouwaanvraag

Getekend	[redacted]	Discipline	: Bouwtechnologie
Datum	: 03-12-2004	Gecontroleerd	: [redacted]
Schaal	: 1:500	Goedgekeurd	:
Bladformaat	: A3x3	Status	: Definitief

Projectnummer : 140327.000256

Tekeningnummer : 04-3016

Versie : B