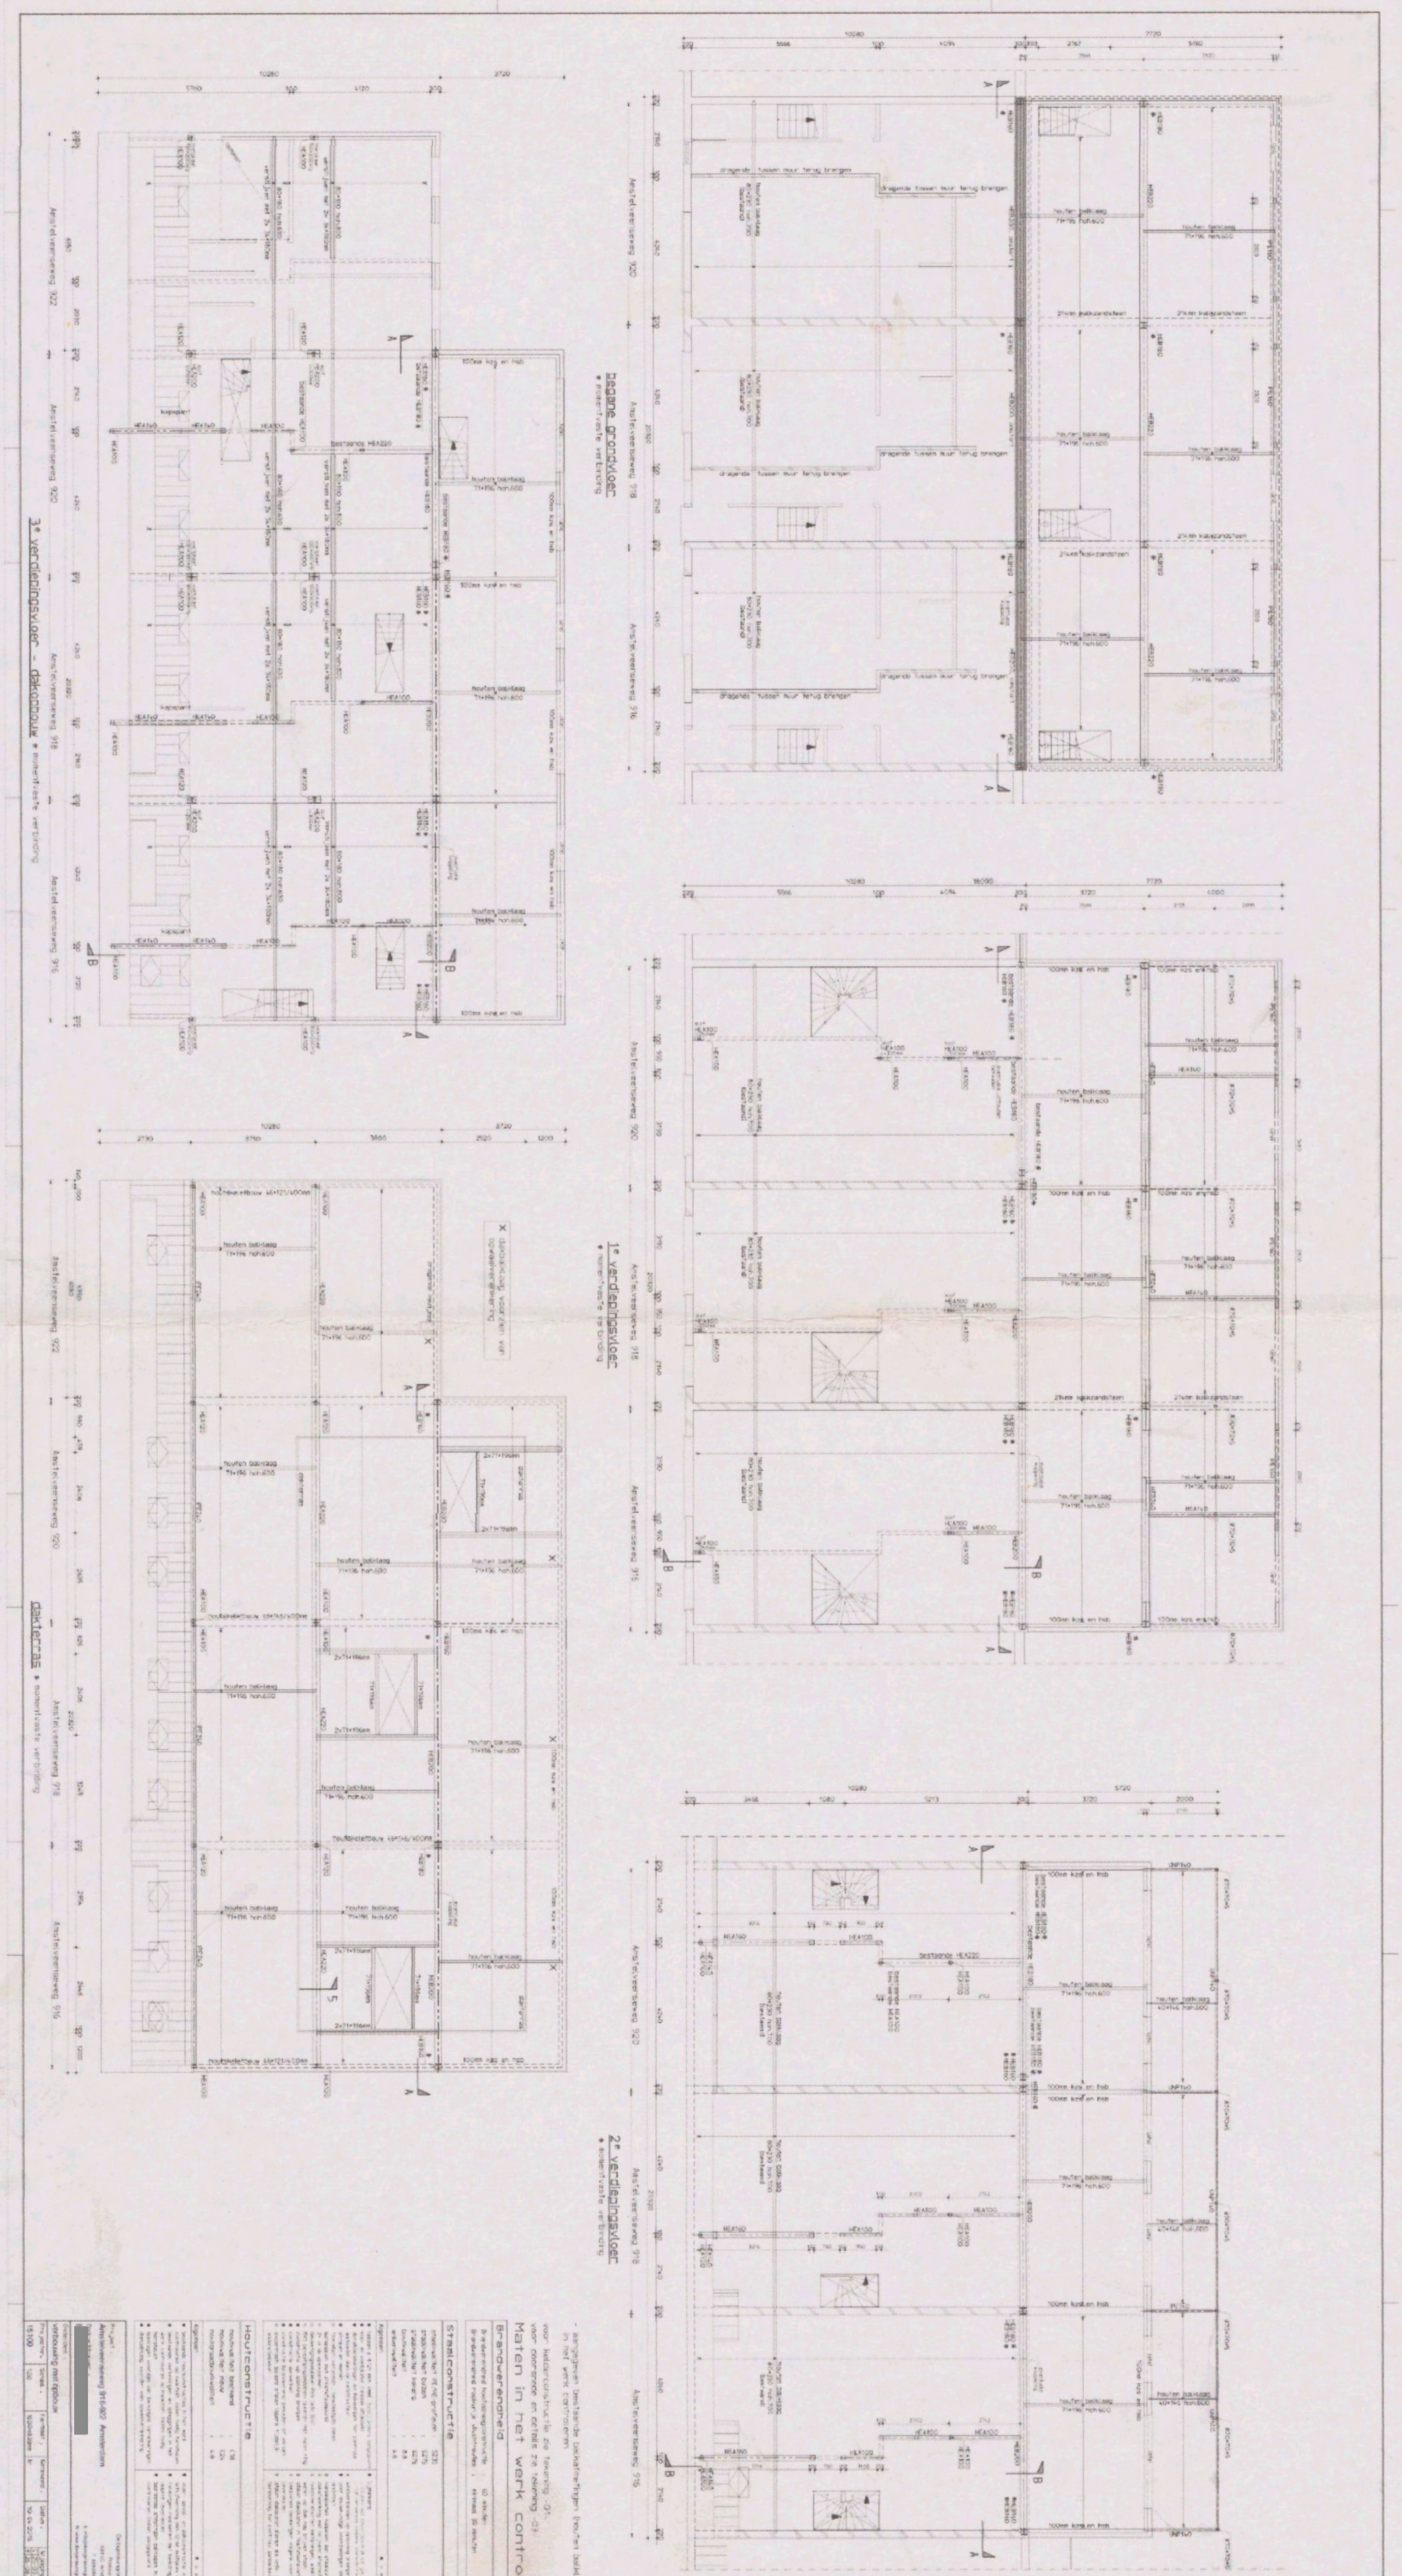
begane grondvloer
1e verdiepingsvloer
2e verdiepingsvloer
3e verdiepingsvloer - dakconstructie
dakterras
Maten in het werk controleren
Brandwerendheid
Staalconstructie
Houtconstructie