CT01



l = staalen liggen onder 1e laag.

begane grond

IRg CONSTRUCTIEF ONTWERPERS
13.03.2020
Postbus 14607
1001 LC Amsterdam
+31 [redacted]
info@ir-groep.nl
www.ingenieursgroep.nl

1/4

Rijnboutt

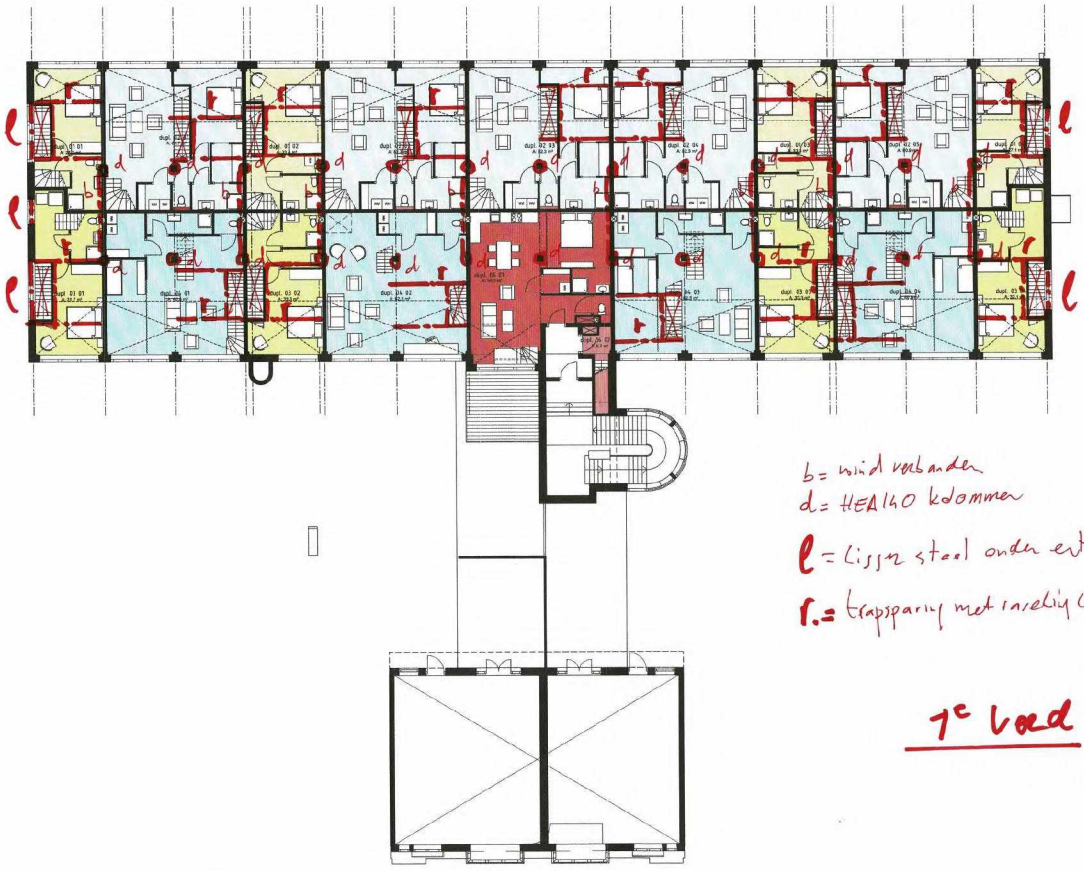

b = wind verbanden
d = HEA140 kolommen
l = ligger staal onder entresolvloer
r = trapsparing met raveling (staal onder 1e verd.)

1e verd

2/4

a = 75 × 200/600 mm

c = HEA200

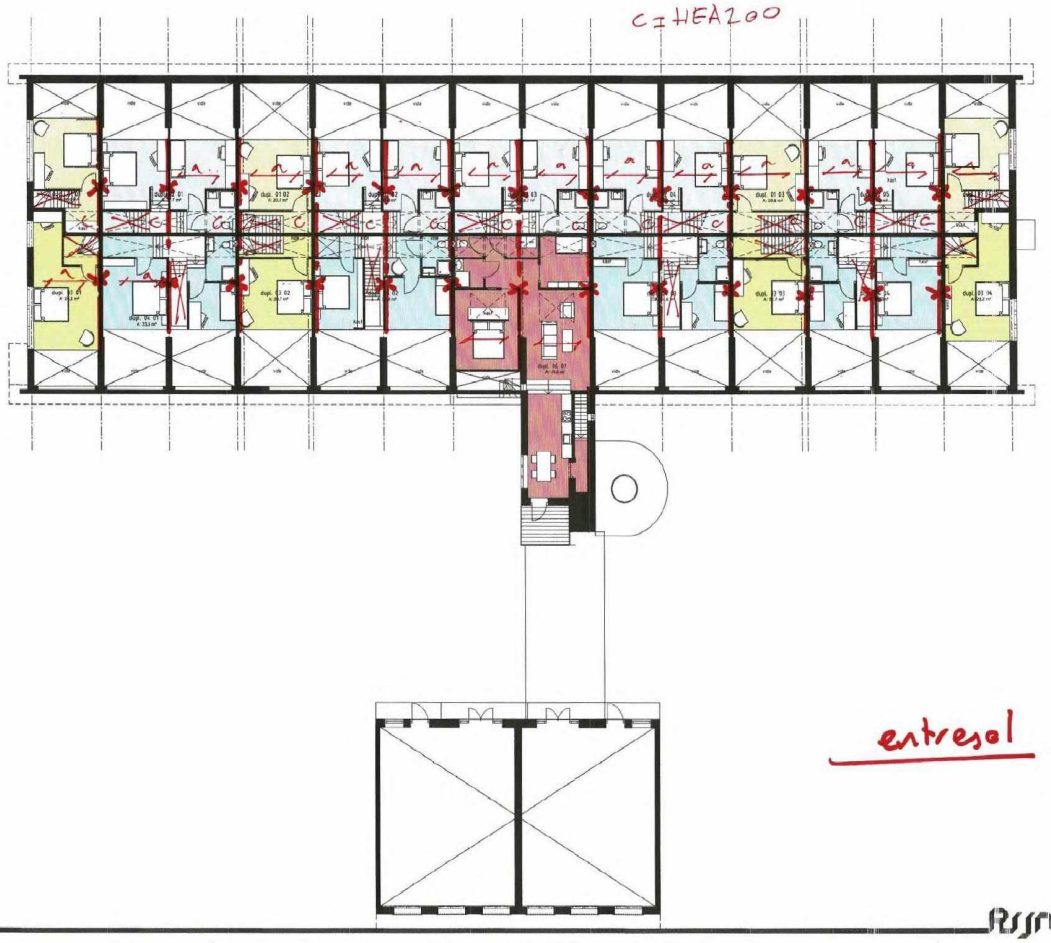

entresol

3/4

werknummer
1710

opdrachtgever
gpa vastgoed

werk
1913 Filips van Almondestraat
Amsterdam

studium
SO

onderwerp tekening
Fietsgrond 2e
Appartementen

schaal
1:100

formaat
A1

projectleider
PvH

datum

gewijzigd

tekeningnummer
0.11

Rijnboutt

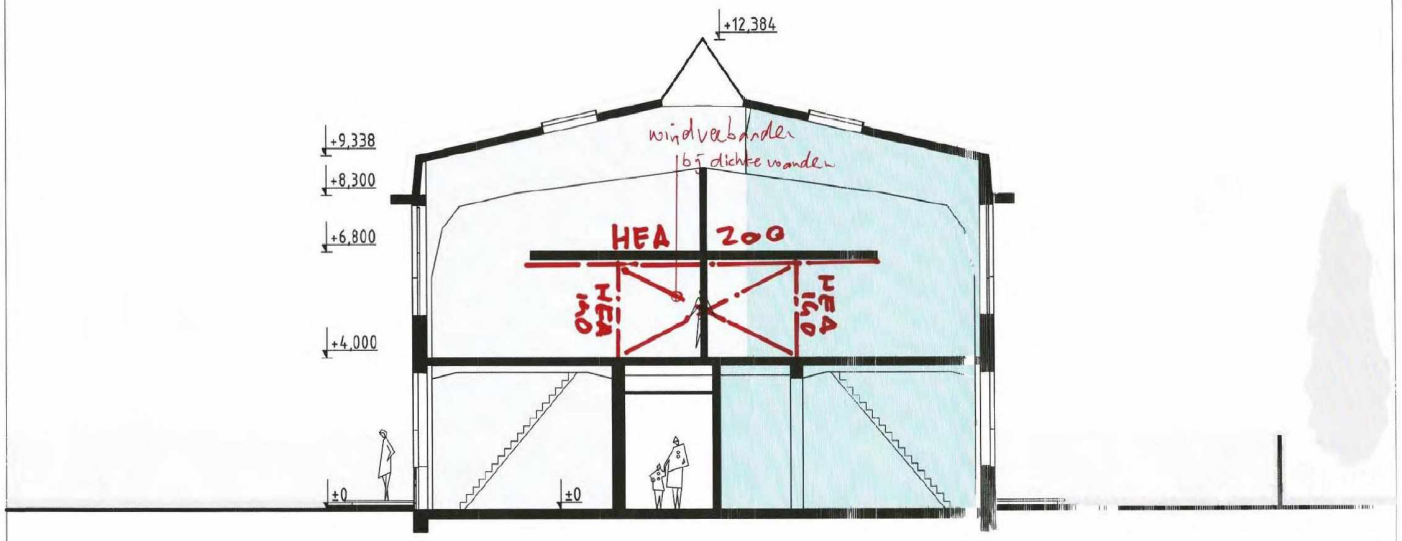
+12,384
+9,338
+8,300
+6,800
+4,000
±0
±0
windverbanden
65 dichte wanden
HEA 200
HEA 160
HEA 160

4/4

0 5