

Zijde Hugo de Grootgracht
Noordzijde

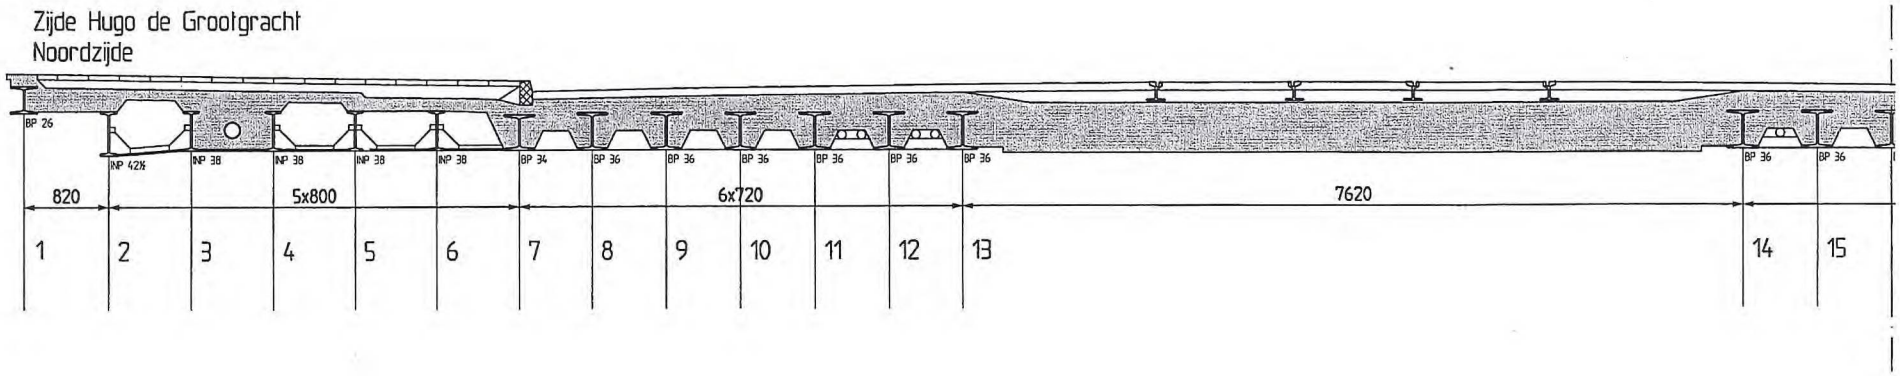


Zijde Potgieterstraat
Zuidzijde

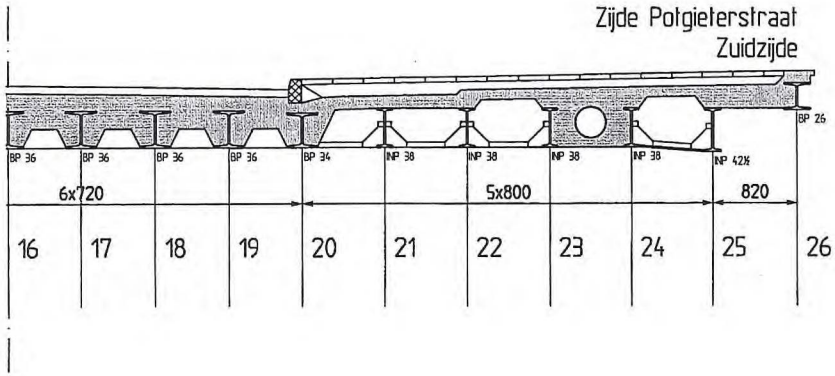

Dwarsdoorsnede A-A

SCHAAL 1 : 50

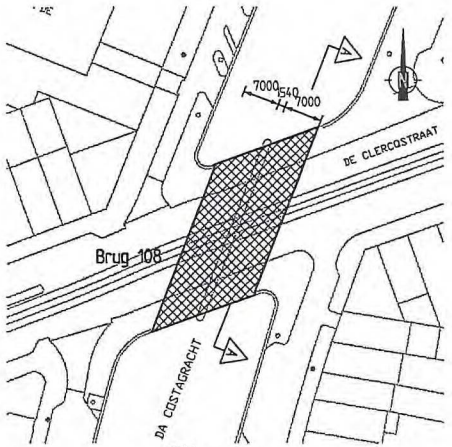

Situatie

Gemeente Amsterdam
dienst Infrastructuur Verkeer en Vervoer

Afd. Beheer
Dijksgracht 6
1019 BS Amsterdam
tel (020) 5565500

Ingenieursbureau Amsterdam

Opdrachtgever:	dienst Infrastructuur Verkeer en Vervoer
Project:	Informatie systeem K&L
Onderdeel:	Brug 108 in De Clercqstraat over Da Costagracht Vakken 1 t/m 26 t.b.v. kabels en leidingen.
Tekening no:	BRU0108
Schaal:	1:50

	Naam	Paraaf	Datum
Opsteller	[redacted]		16-07-2001
Controle	[redacted]		
Vrijgave	[redacted]		