

24 bomen
52 nietjes = 104 fietsparkeerplekken
97 autoparkeerplekken, variërend in breedte van 1,98 tot 2.68 m.
3 m2 open grond per boom

Bestaande situatie

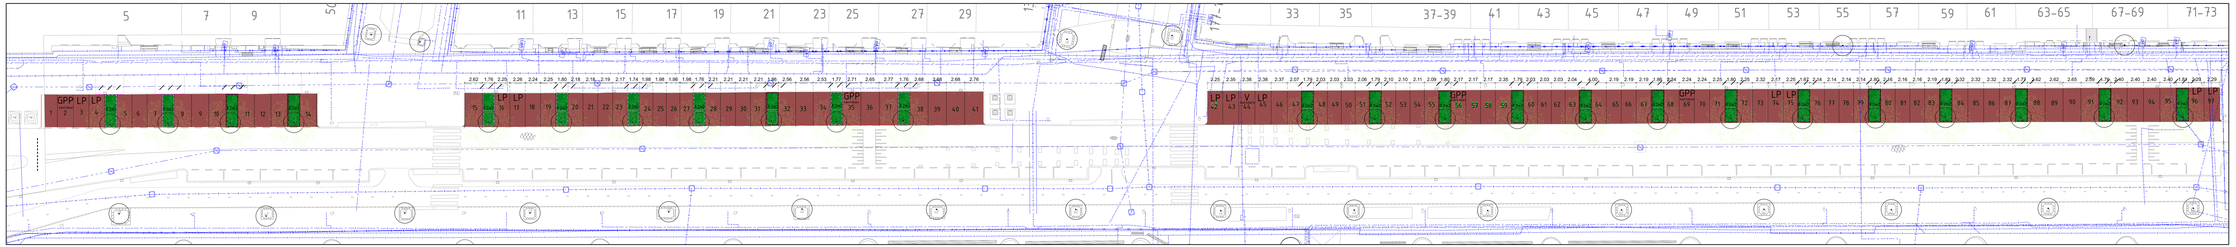

24 bomen
72 nietjes, 144 fietsparkeerplekken
97 autoparkeerplekken, variërend in breedte van 1,98 tot 2.68 m.
7,2 m2 open grond per boom

Variant: boomvak verlengd, fietsnietjes verplaatst naar trottoir

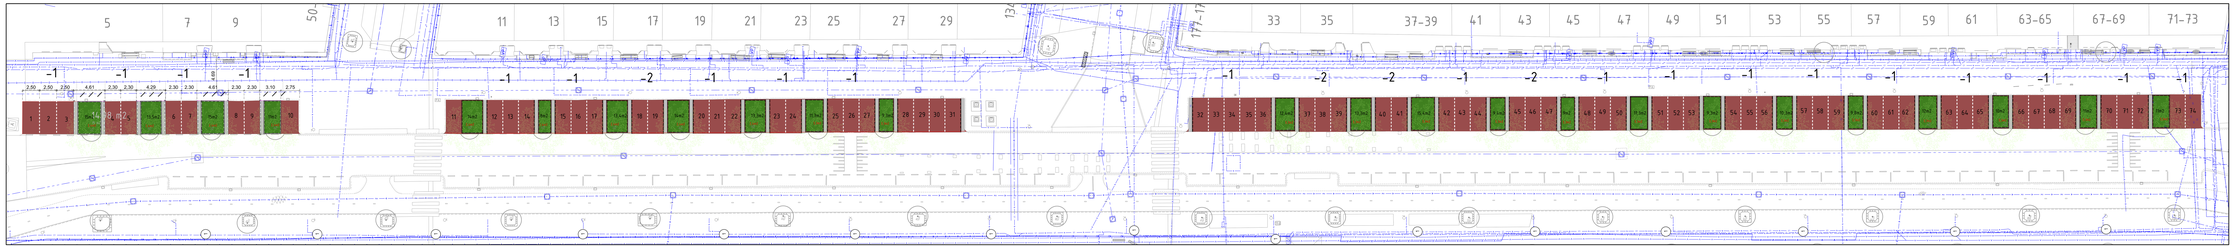

24 bomen
72 nietjes = 144 fietsparkeerplekken
74 autoparkeerplekken, 2,3 m. breed, BEHALVE in meest noordelijke deel (zie tekening)
11,8 m2 open grond per boom

Variant: boomvak verbreed en verlengd, fietsnietjes verplaatst naar trottoir, verlies 23 parkeerpl.

Conditie

- goed
- redelijk
- matig
- slecht
- zeer slecht
- boom is dood

Nog niet verwerkt:

AANTEKENINGEN MART-JAN 16 JULI 2025

boom vanaf noord	zijde boom	reden vermijnen	hh pp	
2	beide	wortelopdruk	2	
3	beide	sl conditie en wortelopdruk	2	
4	1 zijde ri straat	vermijning groenvak	1	
5	2 zijde ri straat	sl conditie en wortelopdruk	1	
10	noord	gehandicaptenplek behouden	1	
12	beide		2	
16	zuid		1	
17	zuid		1	of icm 18
18	beide	conditie	2	
19	zuid	wortelopdruk	1	

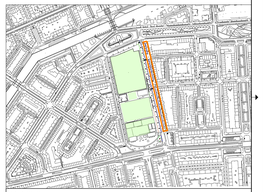

Legenda bomen

Bestaande boom | Kappen boom | Nieuwe boom | Verplanten boom | Snoeien boom

Legenda kabels en leidingen

Toevoegingen: Bestaand, Nieuw, Verwijderen, Herleggen, Reserveren, Buiten bedrijf

Ingenieursbureau

Opdrachtgever: Verkeer en Openbare Ruimte

Project: Bomenspecials – Onderzoek en Beheer 2025

Onderwerp: kaderbestand haarlemmer houttuinen

Project ID	Behoort bij	Fase	Status
250917			Voorlopig
Tekening ID	Bladnummer	Van	Schaal
250915-MB-XXXX-XXXXXX-DR-C-0001	4	4	1:200
Opsteller: A. Binnekamp	D.D.: 16-02-2025		Vichtnr:
Controle:	D.D.: ---		Wijziging
Vrijgegeven:	D.D.: ---		