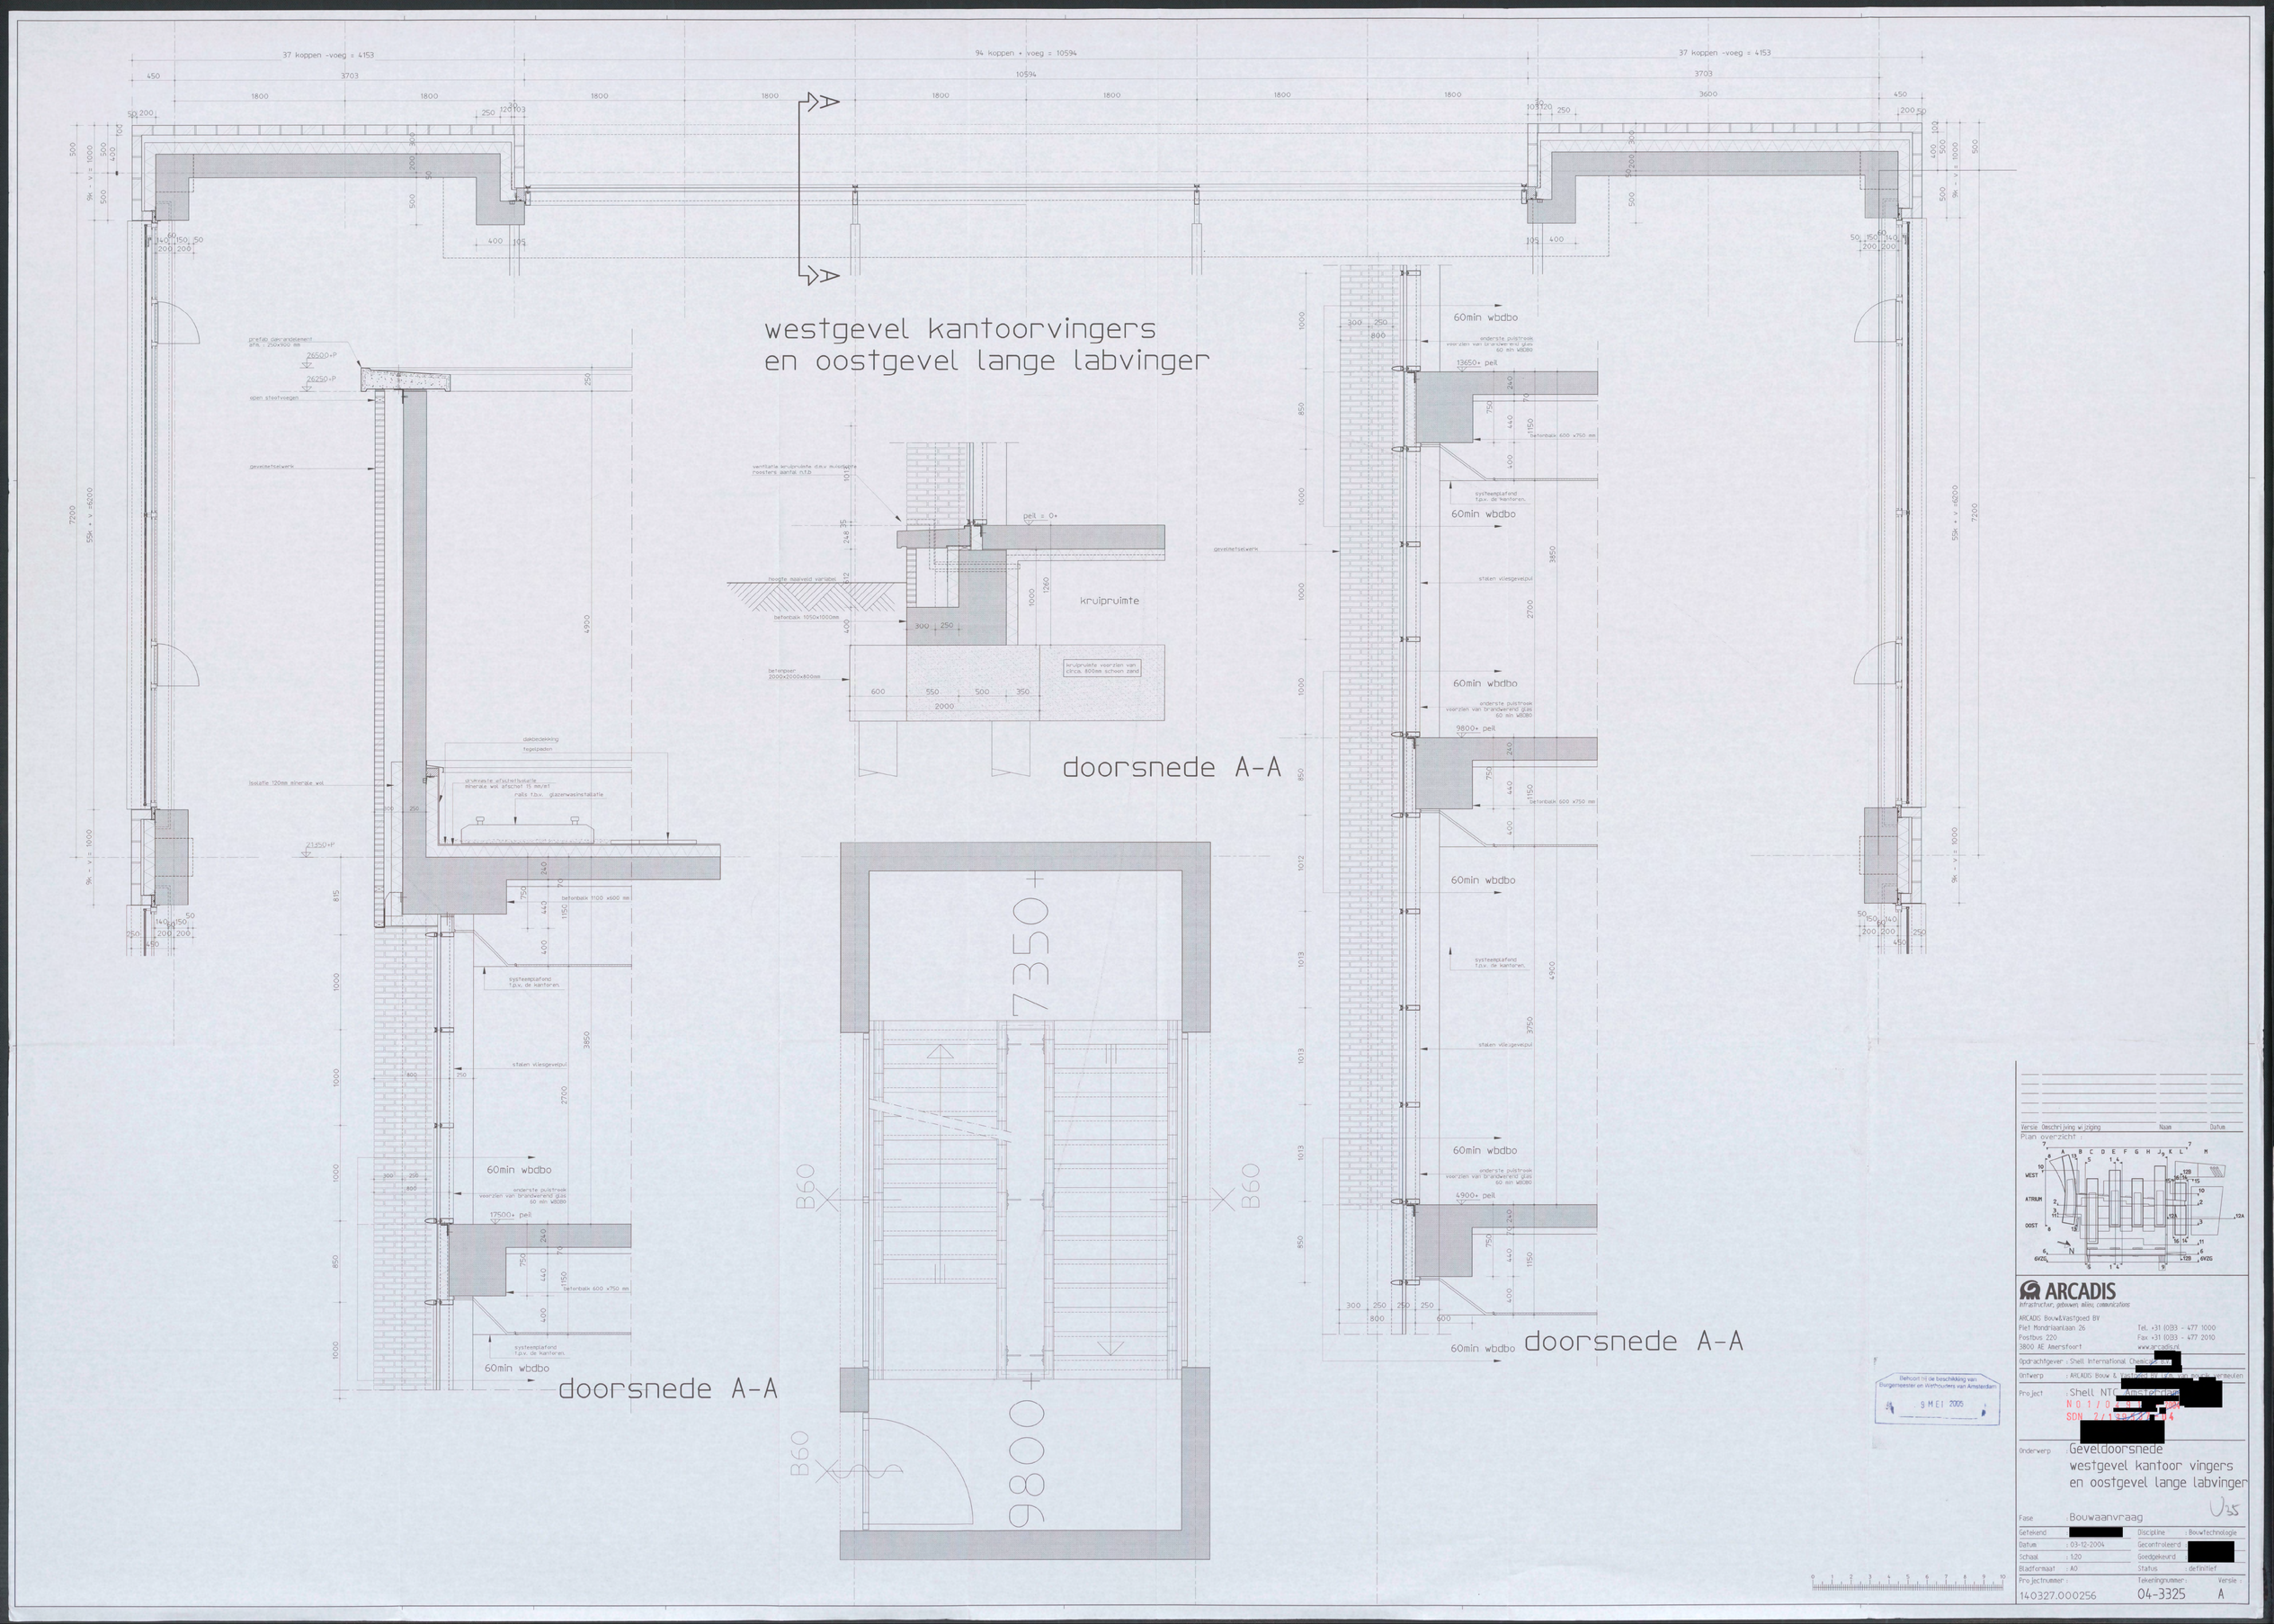

37 koppen -voeg = 4153
94 koppen + voeg = 10594
37 koppen -voeg = 4153
westgevel kantoorvingers
en oostgevel lange labvinger
kruipruimte
doorsnede A-A
doorsnede A-A
doorsnede A-A
60min wbdbo
7350
9800
B60
B60
B60
Versie Omschrijving wijziging Naam Datum
Plan overzicht :
ARCADIS
Infrastructuur, gebouwen, milieu, communications
ARCADIS Bouw&Vastgoed BV
Piet Mondriaanlaan 26
Postbus 220
3800 AE Amersfoort
Tel. +31 (0)33 - 477 1000
Fax +31 (0)33 - 477 2010
www.arcadis.nl
Opdrachtgever : Shell International Chemicals [redacted]
Ontwerp : ARCADIS Bouw & Vastgoed BV [redacted]
Project : Shell NTC [redacted]
Onderwerp : Geveldoorsnede
westgevel kantoor vingers
en oostgevel lange labvinger
Fase : Bouwaanvraag
Getekend : [redacted]
Datum : 03-12-2004
Schaal : 1:20
Bladformaat : A0
Discipline : Bouwtechnologie
Gecontroleerd : [redacted]
Goedgekeurd :
Status : definitief
Projectnummer : 140327.000256
Tekeningnummer : 04-3325
Versie : A