BEGANE GROND

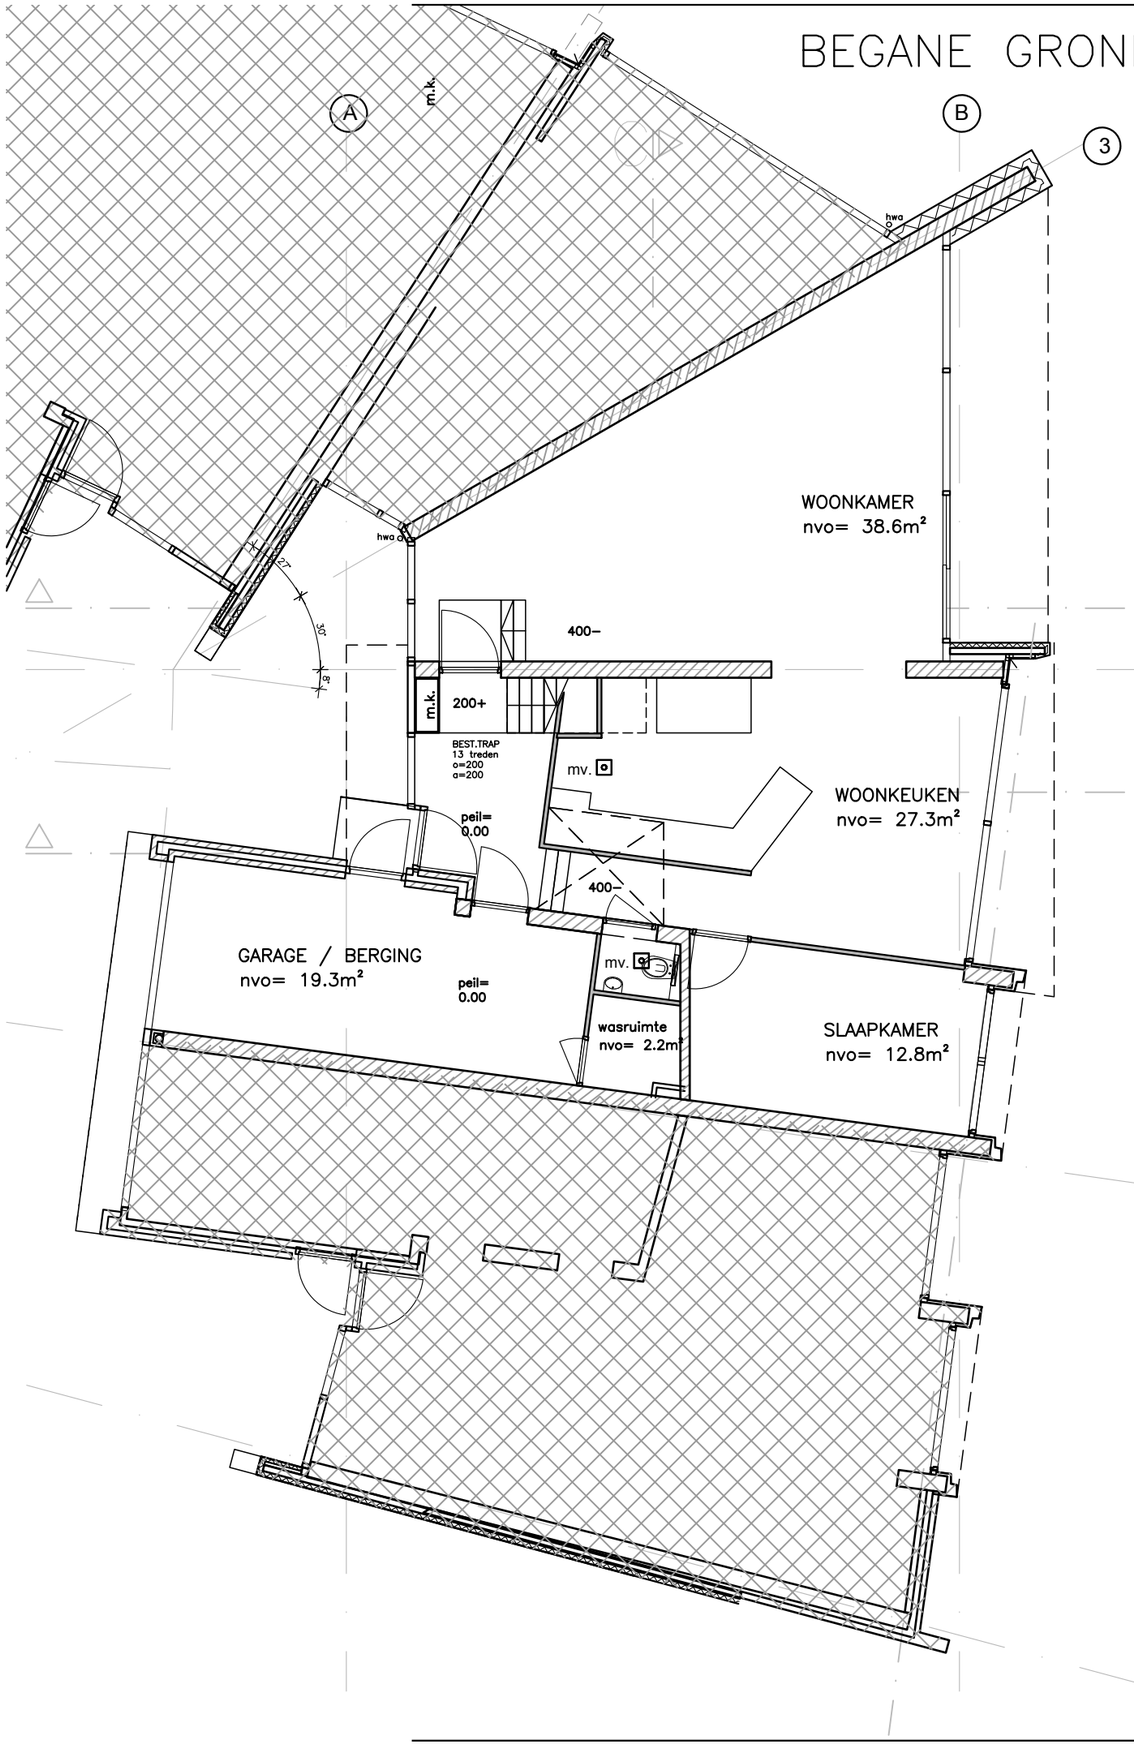

1e VERDIEPING

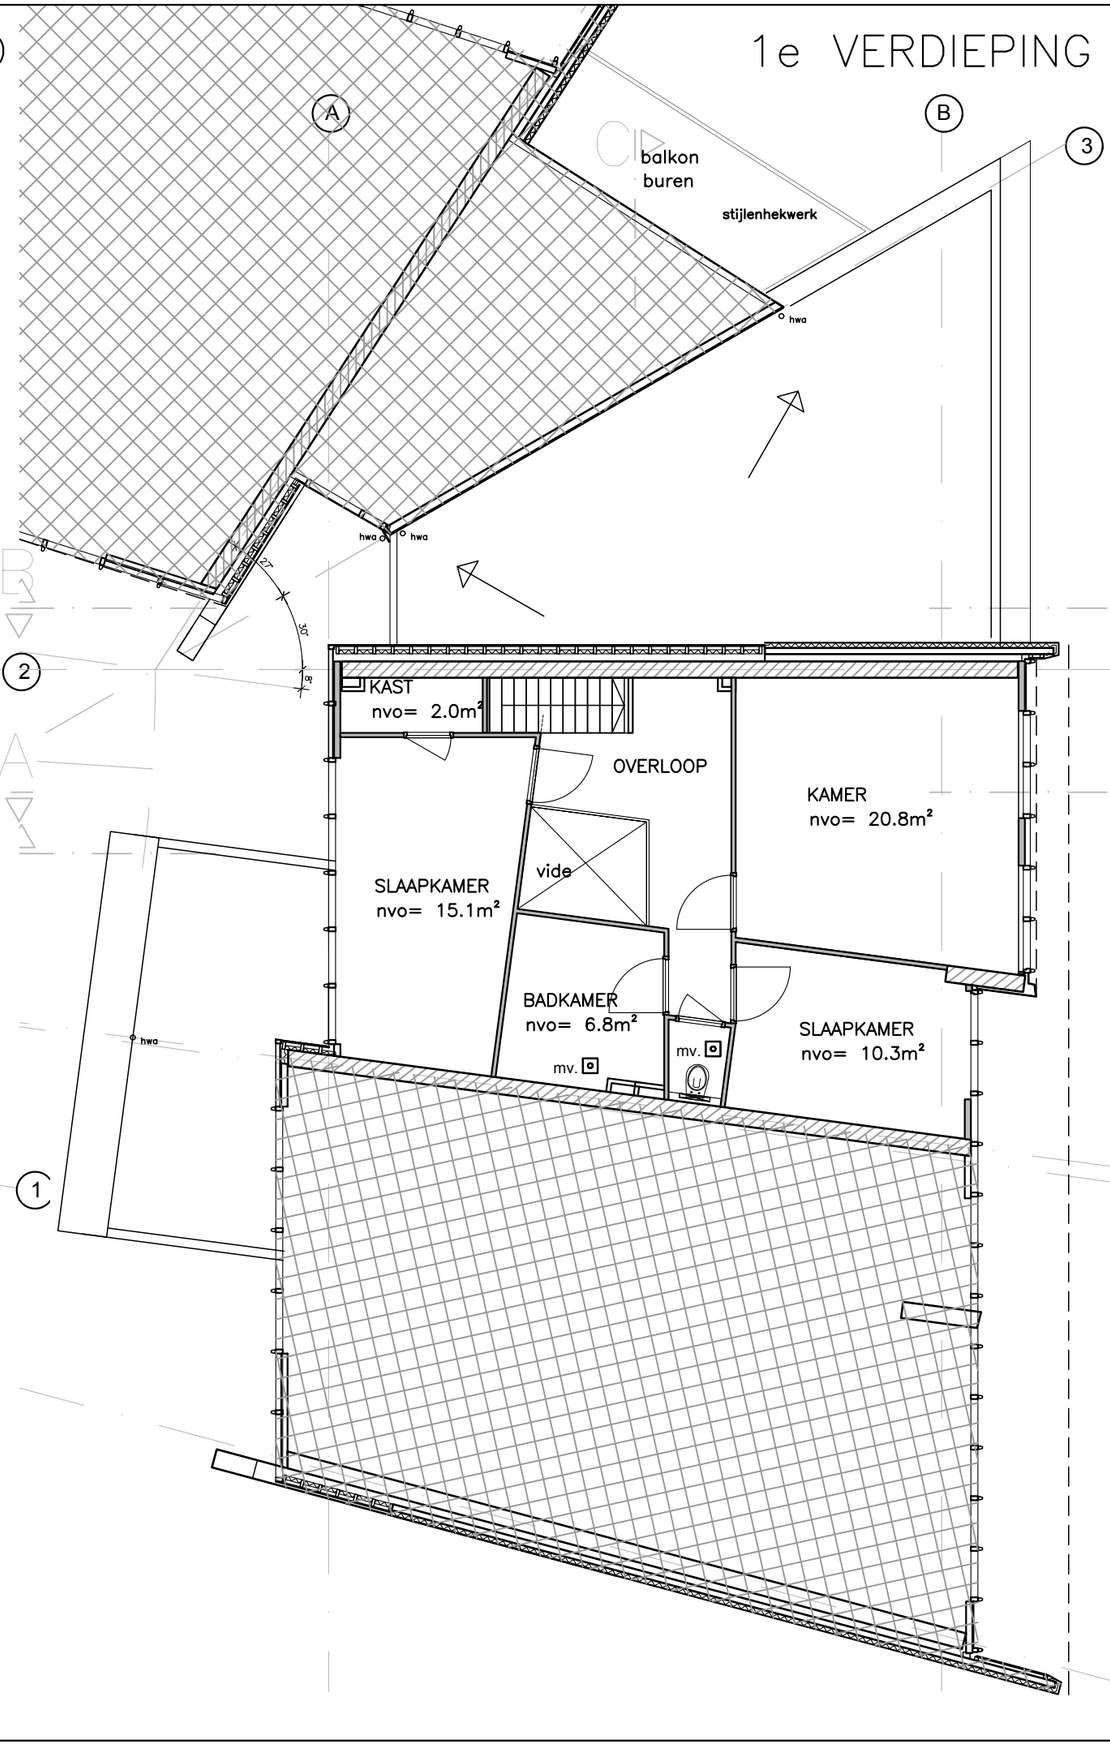

project VERBOUWING EN DAKUITBREIDING AMSTERDAM
onderwerp BESTAAND – PLG BG – 1eVERD.
Affuitenhal 1 1505 RE Zaandam info@HenNK.nl www.HenNK.nl

datum 03-03-18
schaal 1 : 100
werk 17.25-SUWA
blad OV 02
wijziging . . .

H&NK ARCHITECTUUR & INTERIEUR

NOORD