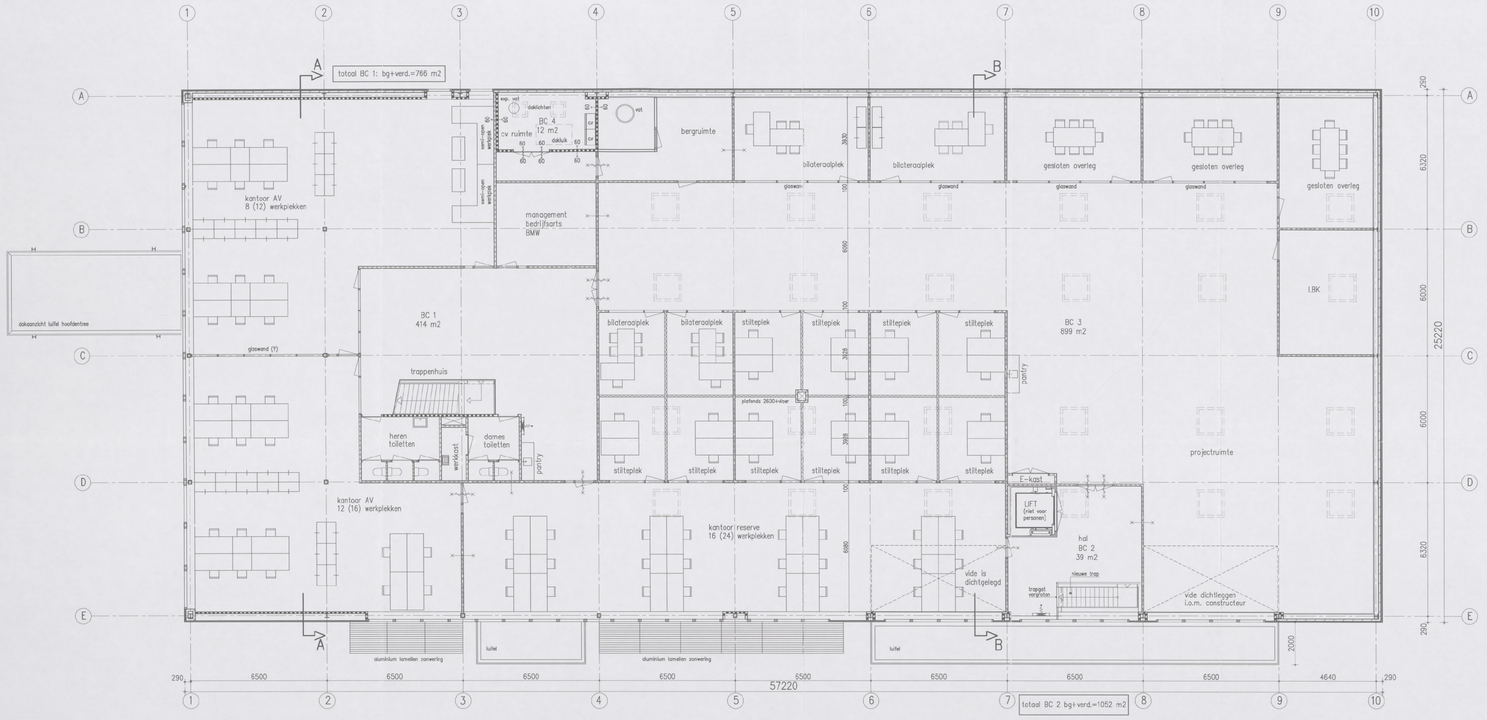

verdieping

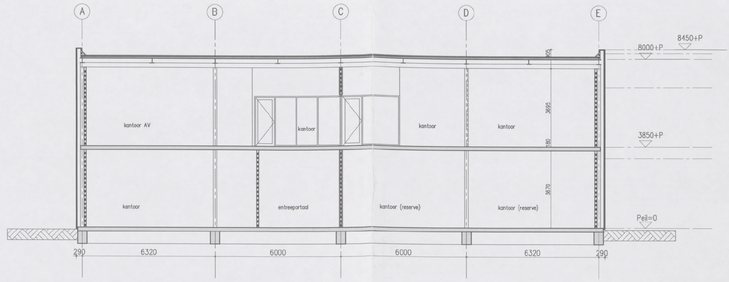

doorsnede A–A

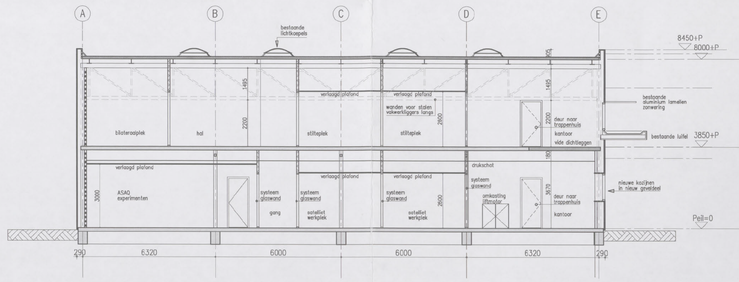

doorsnede B–B

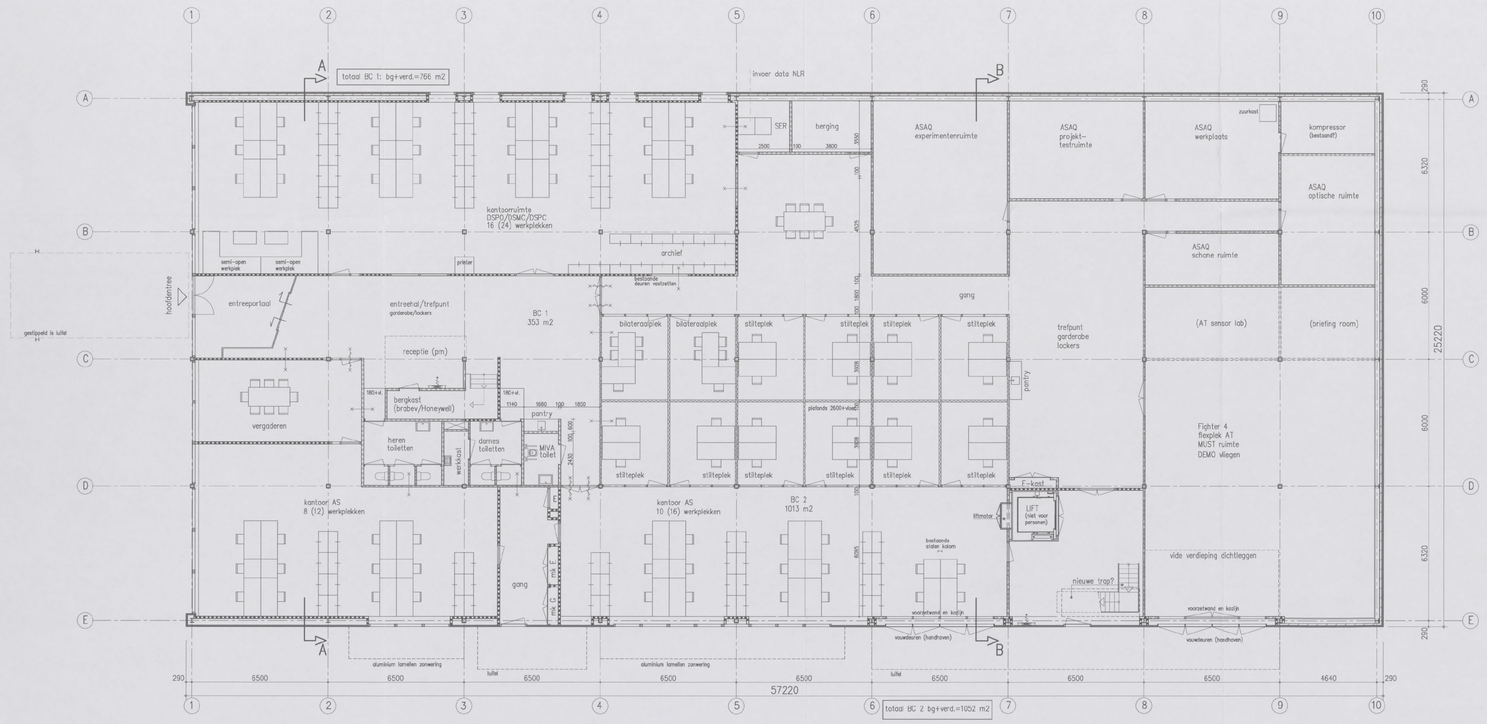

begane grond

opmerkingen:
installaties volgens opgave installatieadviseur
dichtleggen vide volgens opgave constructeur

RENVOOI bestaande toestand

- baksteen metselwerk
- massieve wanden MBI betonsteen
- glasplaat wanden
- spaarplaat binnenwand
- houten wanden
- houten glas puien
- stalen kolommen
- houten deurkozijn enkele deur
- houten deurkozijn dubbele deuren
- schuifdeur
- brandwerend 30 minuten tenzij anders vermeld
- brandwerend 30 minuten en zelfsluitend tenzij anders vermeld
- brandslang op haspel

nieuwe toestand

- nieuwe binnenwanden
- nieuwe systeemwand gesloten
- nieuwe systeemglaswanden met glasdeur
- nieuwe systeemglaswanden
- nieuwe deurkozijnen
- nieuwe pantry

Behoort bij besluit van het Dag. Bestuur d.d.
- 4 JUNI 2013
Gemeente Amsterdam Stadsdeel Zuid
809811 - - - 2013
15 APR 2013

inbo
Wilhelminakade 308
Postbus 20190
3000 AV Amsterdam
T +31 (0)10 486 19 00
www.inbo.com
inbo b.v.
Rijnvoetenberg
Handelsregister Amsterdam
31120236

Project	NLR Amsterdam, tijdelijke huisvesting kantoren
Opdrachtgever	NLR Amsterdam
Projectarchitect	
Projectleider	
Onderwerp	Voorontwerp Plattegronden en doorsneden Nieuwe toestand
Getekend	
Projectnummer	9054
Schaal	1:100
Formaat	A0
File	9054_B2101
Datum	11-04-2013
Wijziging	
Wijzigingsdatum	
Bladnummer	B4.101