

Bovenaanzicht

Schaal: 1 : 100

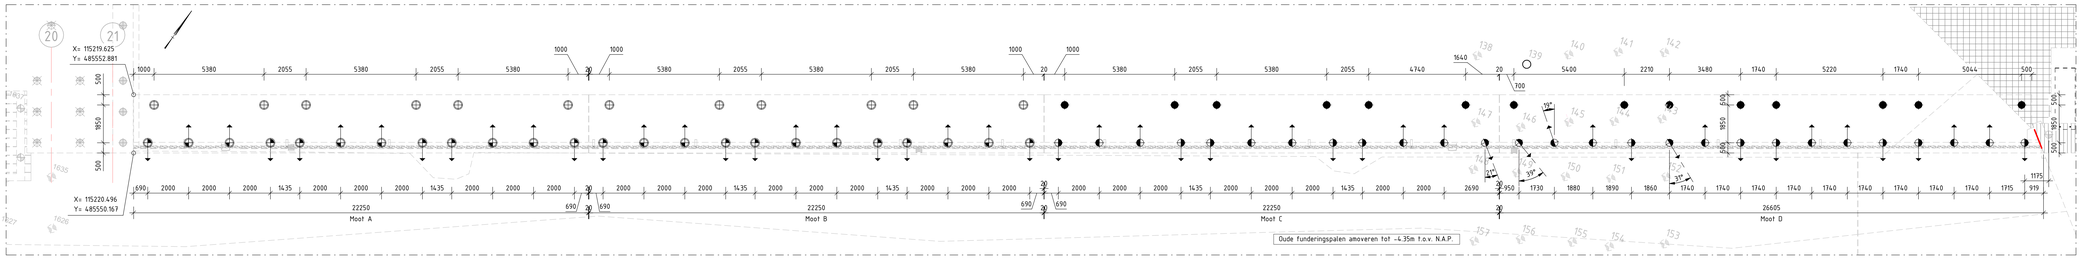

Palenplan

Schaal: 1 : 100

Heirenvooi palen kade oost, fase 1

Symbool	Type	Aantal	Paalafmeting (rond)	Paalvoet (Rond)	O.k. vloer (m) t.o.v. NAP	B.k. paal (m) t.o.v. NAP	Paalpuntniveau (m) t.o.v. NAP	Paallengte (m) afgerond op 0,..m naar boven	Schoorstand ... op 1	Toelichting
	13 - Schroefpaal ø355/470	12	355	470	-2.970	-2.940	-25.000	22.100	Te lood	Met groutinjectie en permanente stalen casing
	13 - Schroefpaal ø355/470 schoor	24	355	470	-2.970	-2.940	-25.000	22.600	5	Met groutinjectie en permanente stalen casing
	18 - Schroefpaal ø355/470 schoor	27	355	470	-2.970	-2.940	-18.000	15.400	5	Met groutinjectie en permanente stalen casing
	19 - Schroefpaal ø355/470	14	355	470	-2.970	-2.940	-18.000	15.100	Te lood	Met groutinjectie en permanente stalen casing

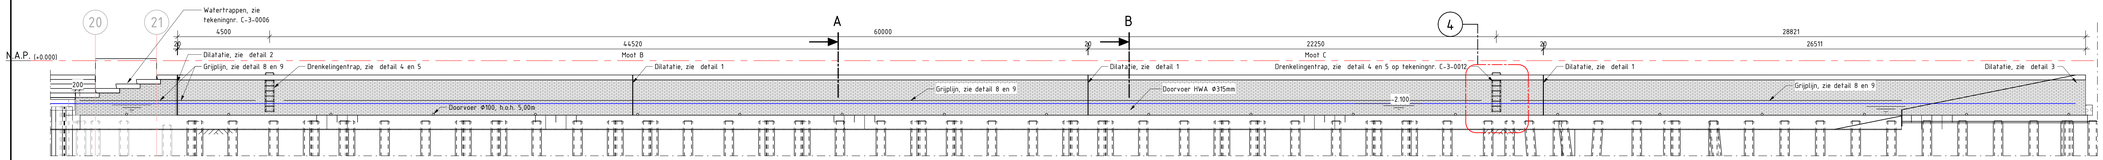

Vooraanzicht kade

Schaal: 1 : 100

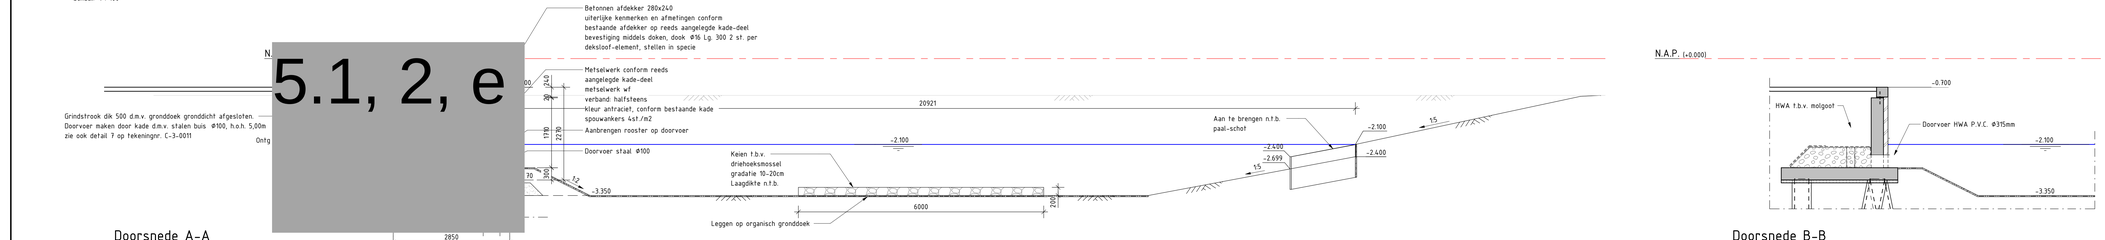

Doorsnede A-A

Schaal: 1 : 50

Doorsnede B-B

Schaal: 1 : 50

Tekeningen

Bladnr.	Naam	Omschrijving
C-3-0001	Overzicht nieuwe situatie	Bovenaanzicht
C-3-0002	Aansluiting Hoekenesgracht en palenplan	Bovenaanzicht en doorsneden
C-3-0003	Aansluiting Hoekenesgracht details	Doorsneden en details
C-3-0004	Kademuren en palenplan	Bovenaanzicht, vooraanzicht en doorsnede
C-3-0005	Grondwerk Oosdorpergracht	Bovenaanzicht en doorsneden
C-3-0006	Watertrap Johan Amann Plantsoen en palenplan	Bovenaanzicht
C-3-0007	BRUZ527 Hoekenesbrug	Bovenaanzicht, aanzichten en doorsnedes
C-3-0008	BRUZ527 Hoekenesbrug details	Bovenaanzicht, aanzichten en doorsnedes
C-3-0009	BRUZ527 Hoekenesbrug kabels en leidingen	Bovenaanzicht, aanzichten en doorsnedes
C-3-0010	Aanpassing aan bestaande kade	Bovenaanzicht, aanzichten en doorsneden
C-3-0011	Details kademuren en paal-schot	Details
C-3-0012	Opruimtekening	Bovenaanzicht

Legenda materialen:

- Gewapend beton
- Prefab beton
- Werkvloerbeton
- Metselwerk
- Staal
- Hout
- Funderingszand
- Granulaat
- Zandcementstabilisatie
- Verharding tegels
- Grind

Materiaalspecificaties:

Funderingspalen:
- Schroefpalen, staalkwaliteit S355J2H volgens NEN-EN 10025
  minimaal beton C30/37 XC2/XA2, wapeningsstaal B500B

Beton:
- Sterkteklasse C30/37, milieuklasses XC4/XD3/XF4

Metselwerk:
- Kade Hoekenesgracht: metselsteen vormbak waalformaat kleur rood, kleur indienen ter goedkeuring directie (zie bestek)
- Kade Nieuwe Oosdorpergracht: metselsteen vormbak waalformaat kleur antraciet, kleur indienen ter goedkeuring directie (zie bestek)

Betonnen dekstenen:
- Kleur en afneling als bestaand, inlijmen 2st. ankers M16-300 per dekstein.

Staal:
- Drenkelingentrap, RVS 316L, bevestiging RVS A4, kleur RAL 2900
- Grijplijn, RVS 316, PVC gecoat RAL 7022, bevestiging RVS A4

Algemeen:

- Maten in millimeters tenzij anders aangegeven
- Hoogtematen in meters t.o.v. N.A.P.
- Coordinaten in meters in RD-stelsel
- Maatvoering hoeken in 360 gradenstelsel
- Beton dekskoof kleur: lichtgrijs als bestaande dekskoof reeds aangelegde kade, afwerking als bestaande dekskoof.
- Anti-Grafiti aanbrengen op betonvlakken t.p.v.
  horizontaal vlak: bovenkant rand dek, vleugelwand en blokken
  onderzijde dek eerste 0,50m aanzet
  verticaal vlak: zijkant brugdek en vleugelwanden

Details kades:

- Voor details kades zie tekeningnr. C-3-0011

D1.0	03-06-2025	DEFINITIEF	5.1, 2, e
C1.0	13-03-2025	CONCEPT	
Nr.	Datum	Wijziging	

DIT PROJECT IS UITGEWERKT M.B.V. EEN 3D-MODEL

Opdrachtgever
Gemeente Amsterdam - Nieuw West

Projectomschrijving
Nieuwe Oosdorpergracht

Tekeningomschrijving
Bestek fase 1
Kademuren en palenplan
Bovenaanzicht, vooraanzicht en doorsnede

Tekeningnummer
464310.127-C-3-0004

Tekenaar: 5.1, 2, e
Controleur: 5.1, 2, e
Schaal: 1:100
Formaat: 1260 x 594
Bladen in bladen: 4 IN 12
Status: DEFINITIEF
Wijz. nr.: D1.0

www.anteagroup.nl

anteagroup

Autodesk Docs://0464310.127 - Oosterpergracht/0464310.127-C-3-0001-Oosterpergracht.rvt