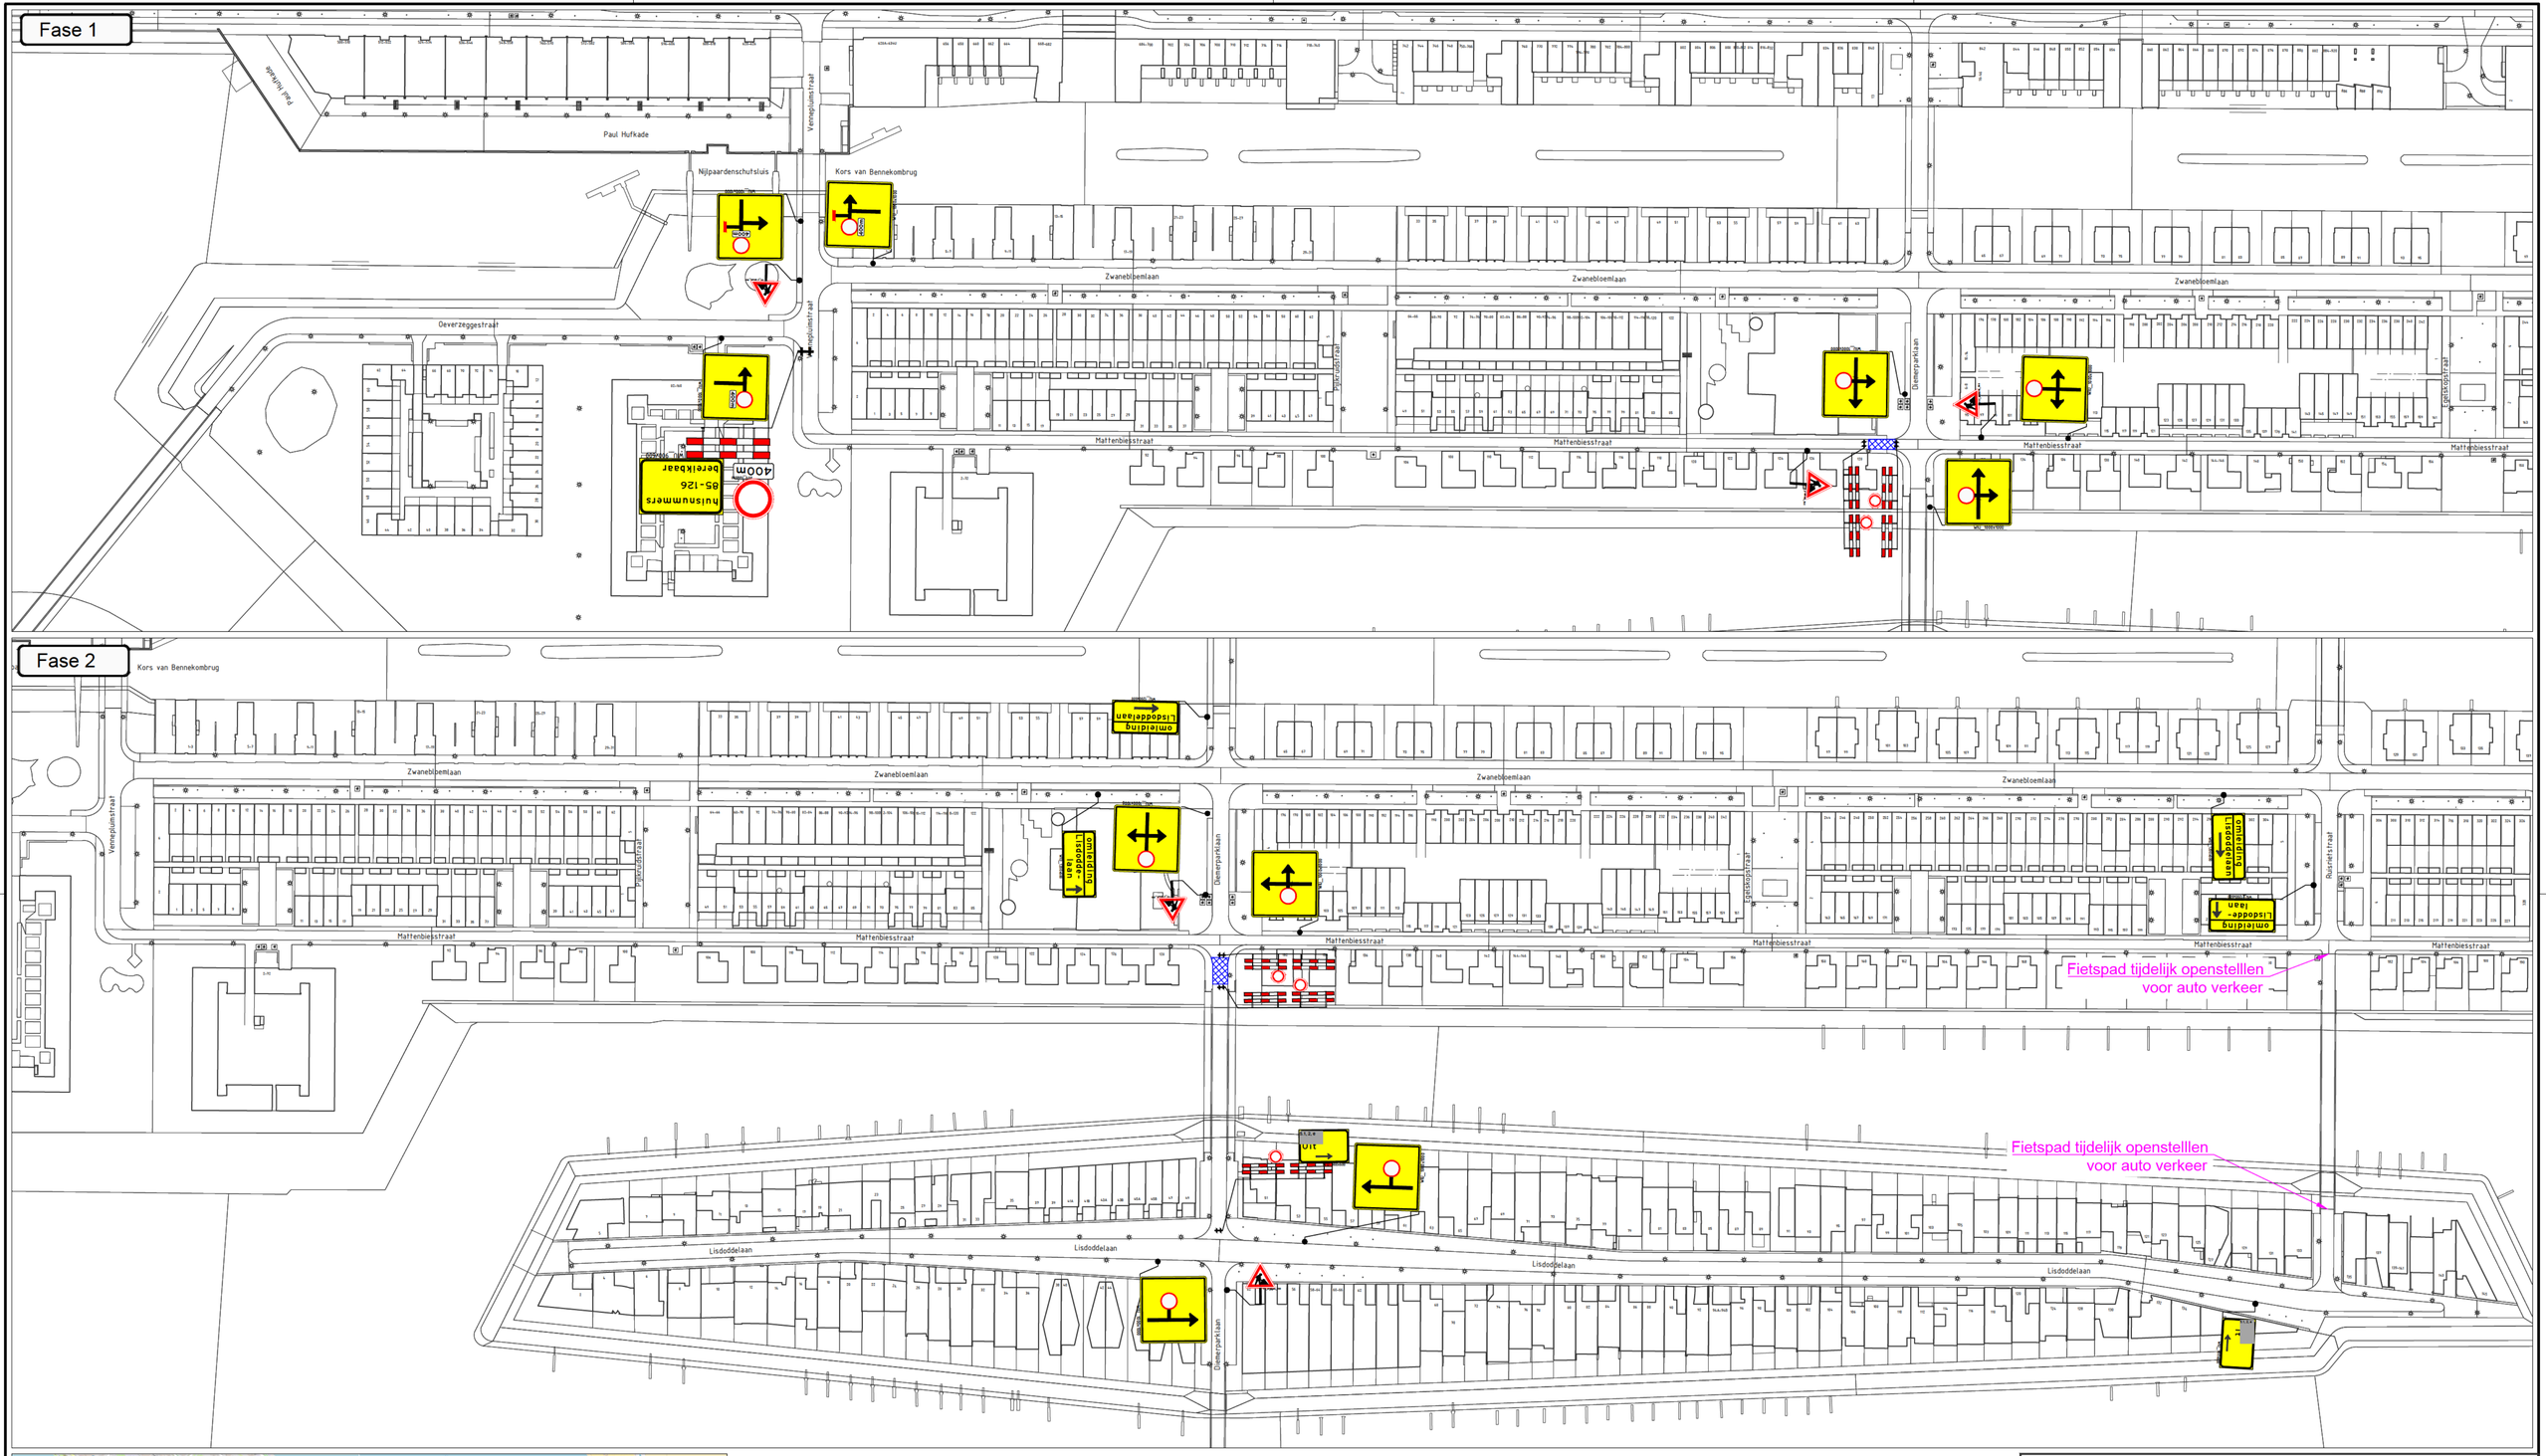



Opmerkingen:
- Plaatsen tijdelijke bebording conform richtl jnen CROW 96a/96b
- Definitieve routenummers in overleg met wegbeheerder
- De locatie van borden is indicatief, de exacte locatie wordt op het werk bepaald

Legenda:
- werkvak
- geleidebakens
- verkeerskegels
- afgesloten wegvak

Opdrachtgever: VAN WIJK BETON, WEG- EN WATERBOUW

Projectnummer: 62-00012-517

Schoolzone Willibrord Amsterdam

DEGA

Fase 1 + 2
verkeersmaatregelen

formaat A1
schaal n.v.t.

getekend	5.1, 2, e	par. 5.1,2,e	05-09-2025	Versie 2	
gecontroleer		par. 5.1,2,e	05-09-2025	Versie 3	
vrijgegeven		par.		Versie 4	
status	Concept	versie	1	Tek.nr.	62-00012-517-01

verkeers-hinder van ..-.. t/m ..-..