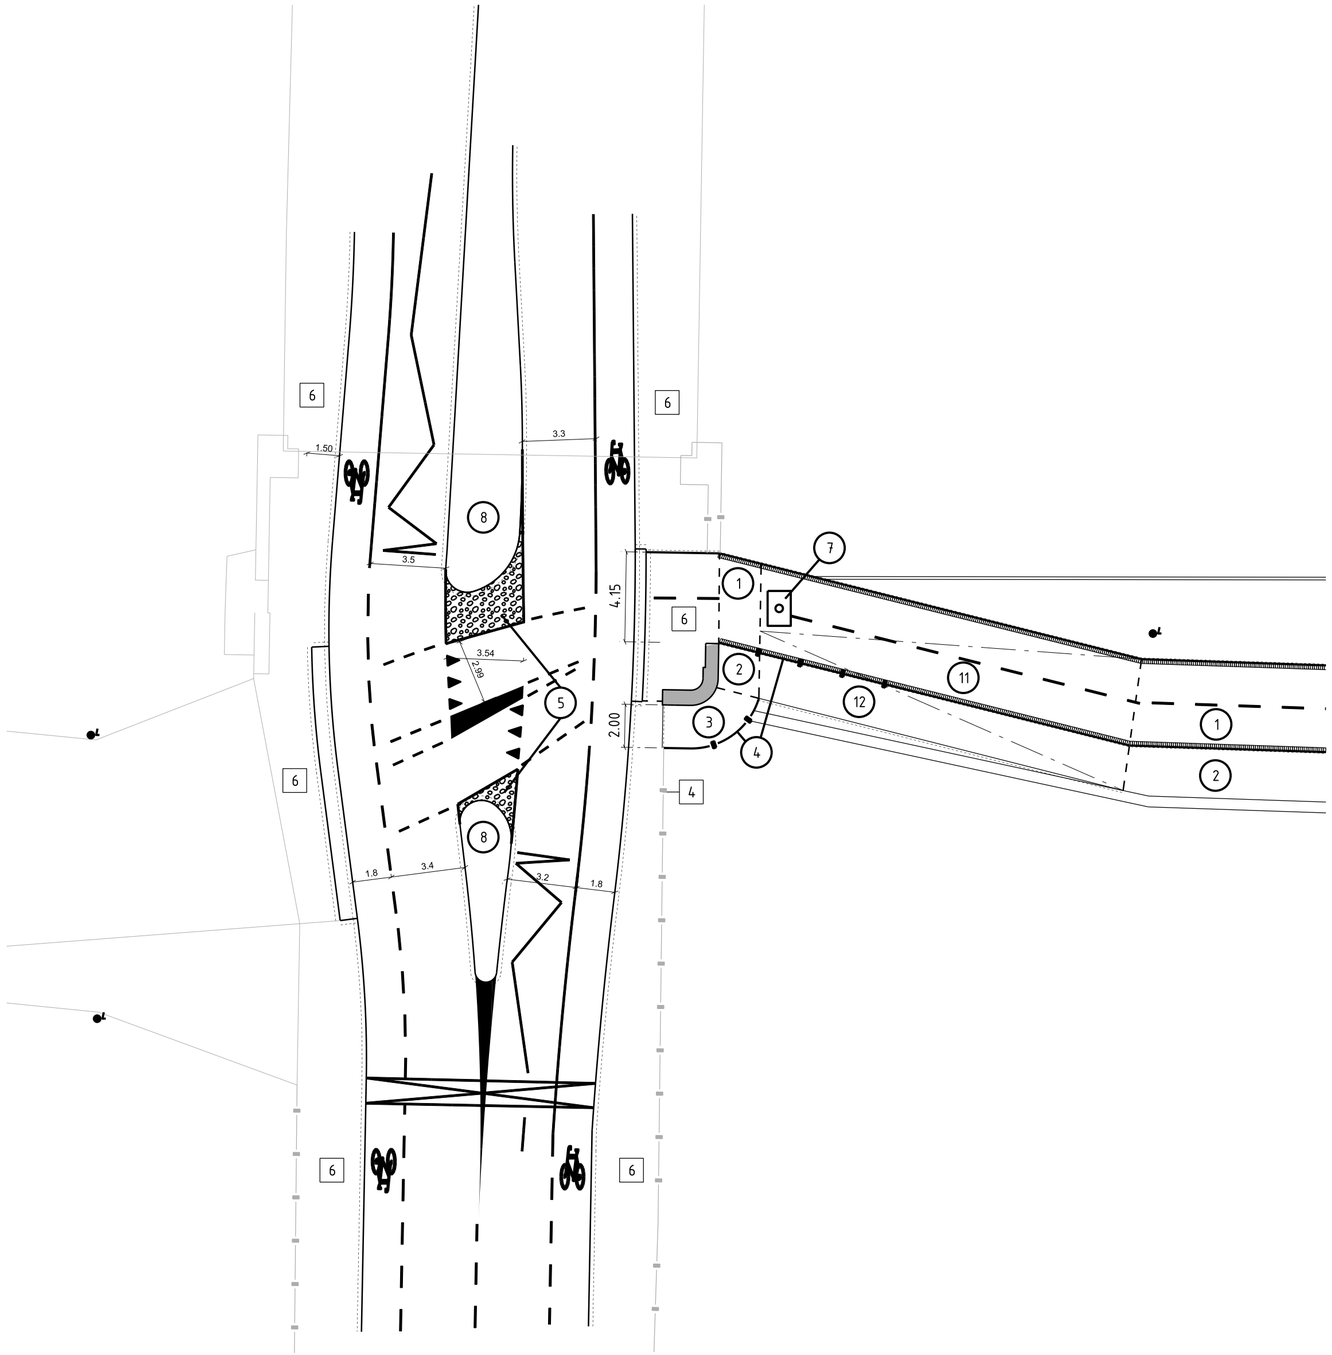


Legenda

1. Nieuw fietspad asfalt
2. Nieuw voetpad straatbaksteen
3. Nieuwe voetgangersdoorsteek hout
4. Nieuw hekwerk conform bestaand
5. Overrijdbare basaltkeien (of vergelijkbaar)
7. Verkeersremmende maatregelen (n.t.b.)
8. Middengeleider (verhoogd)
11. Nieuw fietspad helling t.b.v. overbrugging hoogteverschil
12. Nieuwe voetpad helling t.b.v. ovwerbrugging hoogteverschil

4. Bestaand hekwerk
6. Bestaand trottoir, grijze betontegels

Gemeente Amsterdam
Ingenieursbureau
Weesperstraat 430
Postbus 12693
1100 AR Amsterdam
Telefoon [redacted]

Opdrachtgever: Gemeente Amsterdam				
Project: Fietspad Dijksgracht Oost				
Onderdeel: Nieuwe situatie Verkeerssituatie Brug				
Status: Concept	Fase: Voorlopig Ontwerp	Behoort bij: Bestek	Schaal: 1:200	
Opsteller: [redacted]	Goedgekeurd en vrijgegeven: [redacted]	Paraaf:	Datum: 03-09-2018	Formaat: A2
Projectnummer: 32974	Tekeningnummer: 32974-02	Bladnummer: 1	Aantal bladen: 2	Wijziging:
Auteursrechten voorbehouden		Documentnr:	Plotdatum: PLTD	
Bestandsnaam: FILES				