5.1,2,e

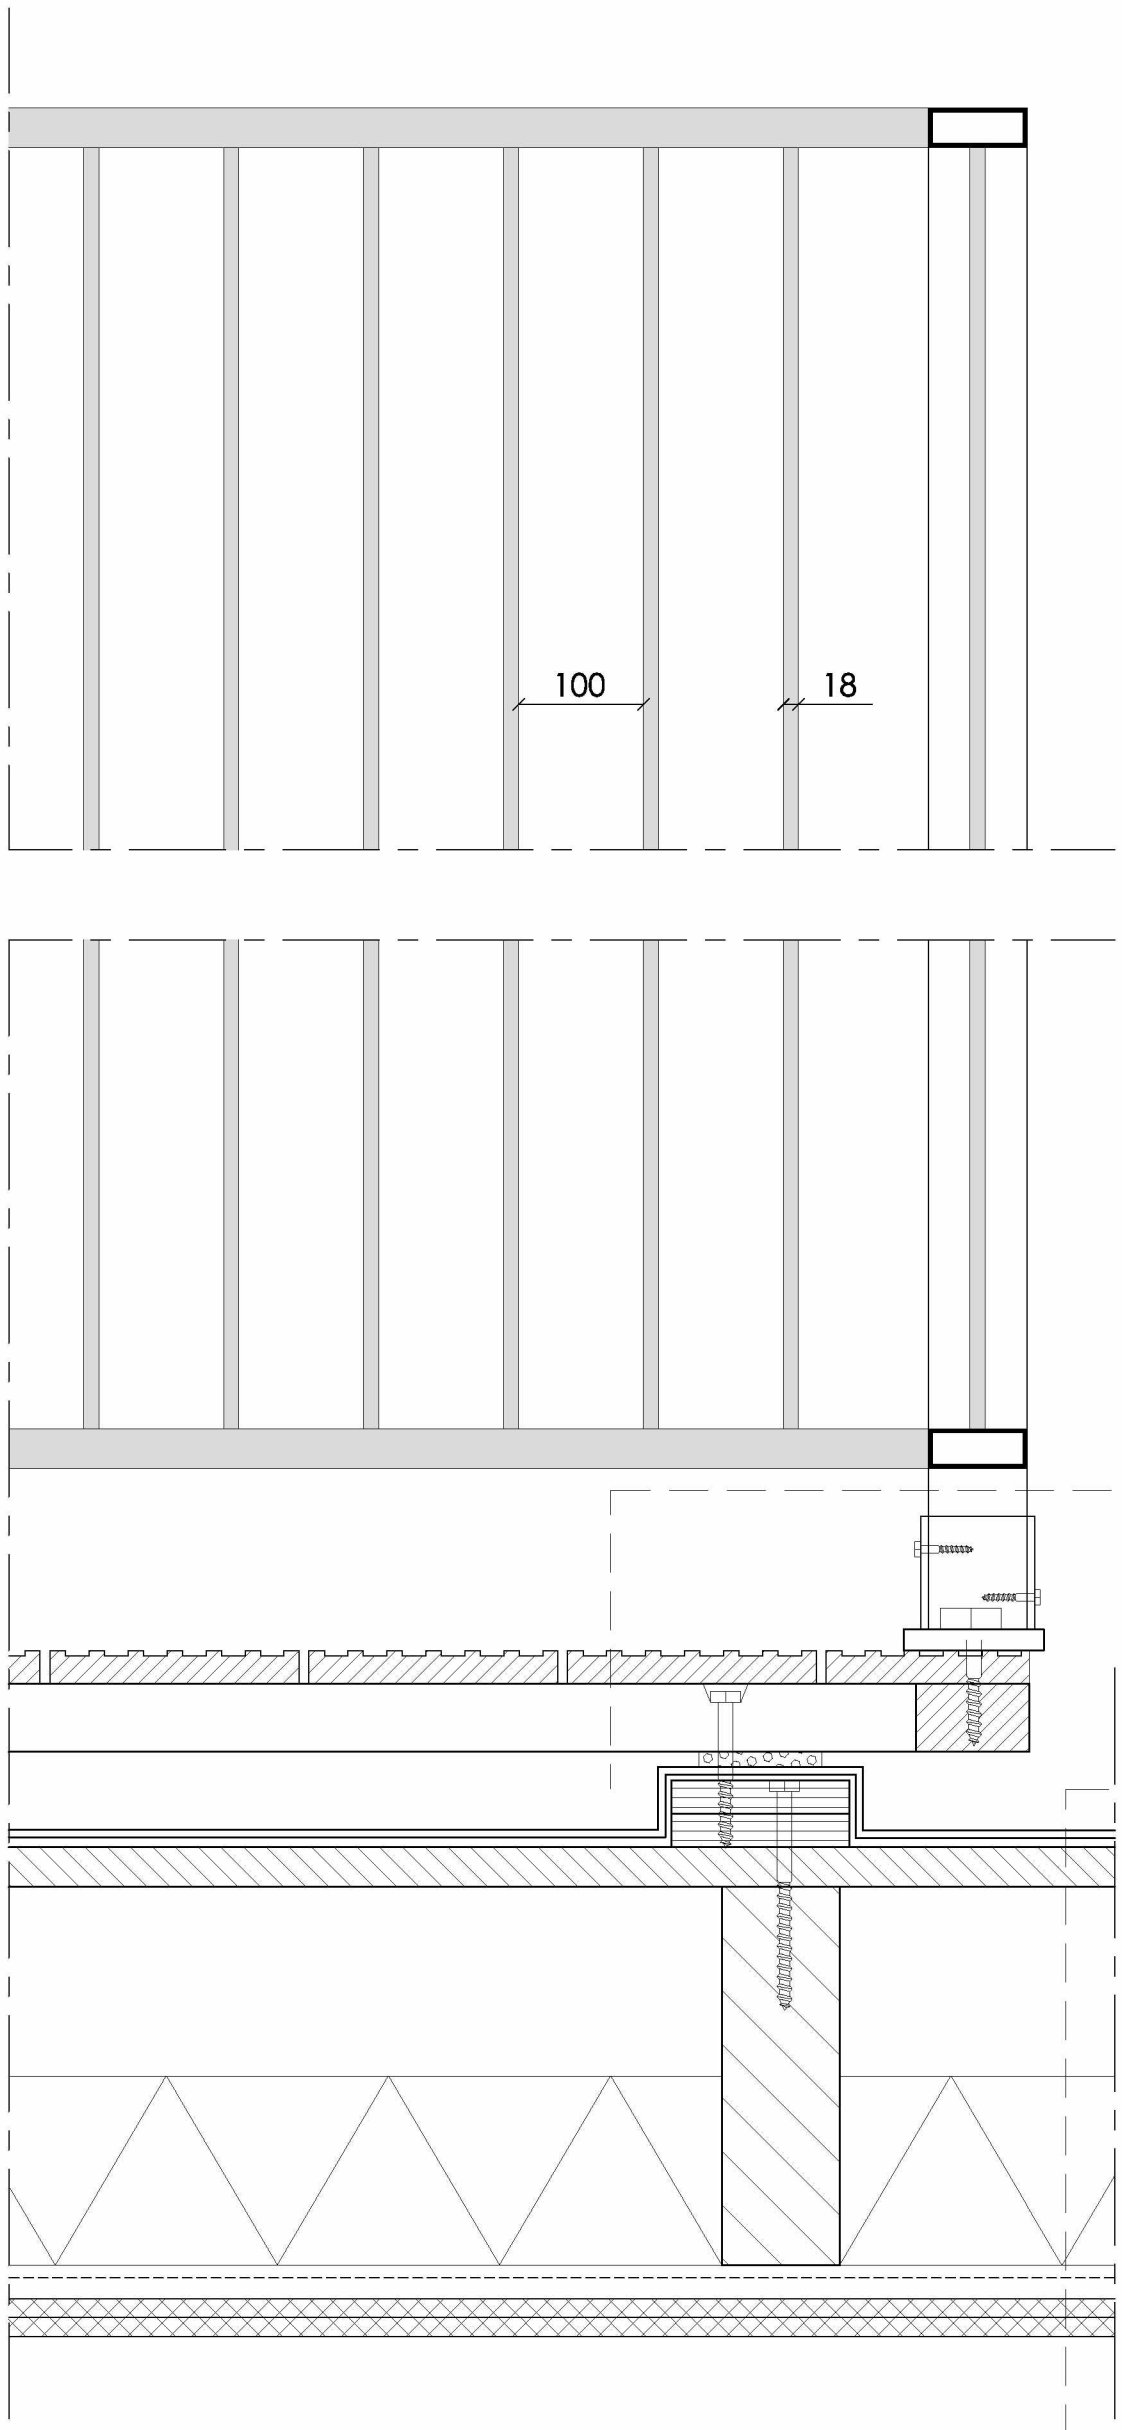

Aluminium hekwerk
gemoffeld
kleur lichtgrijs
rondom 1000 mm (3e verdieping) /
1200 mm hoog (zolderverdieping)

Onderconstructie
150 mm hoog

Dakopbouw:

2 laags bitumineuze
dakbedekking
multiplex dakbeschot 22 mm
balklaag conform opgave
constructeur
isolatie rockwool 140 mm
dampremmende laag
tengels en gipsplaat 12 mm
Rc = 6,3 m2 K/W

Detail 5

schaal 1:20

Alle maten dienen in het werk gecontroleerd te worden.
Ten aanzien van de juistheid van de vermelde informatie kan door
LinQ Vastgoed Adviseurs B.V. geen aansprakelijkheid worden aanvaard,
noch kan aan de vermelde informatie enig recht worden ontleend.

D.02	Detail dakterras - 5	Schaal 1:20 Formaat: A3	d.d 02-09-21 gew. 09-12-21	LiNQ VASTGOED ADVISEURS BV