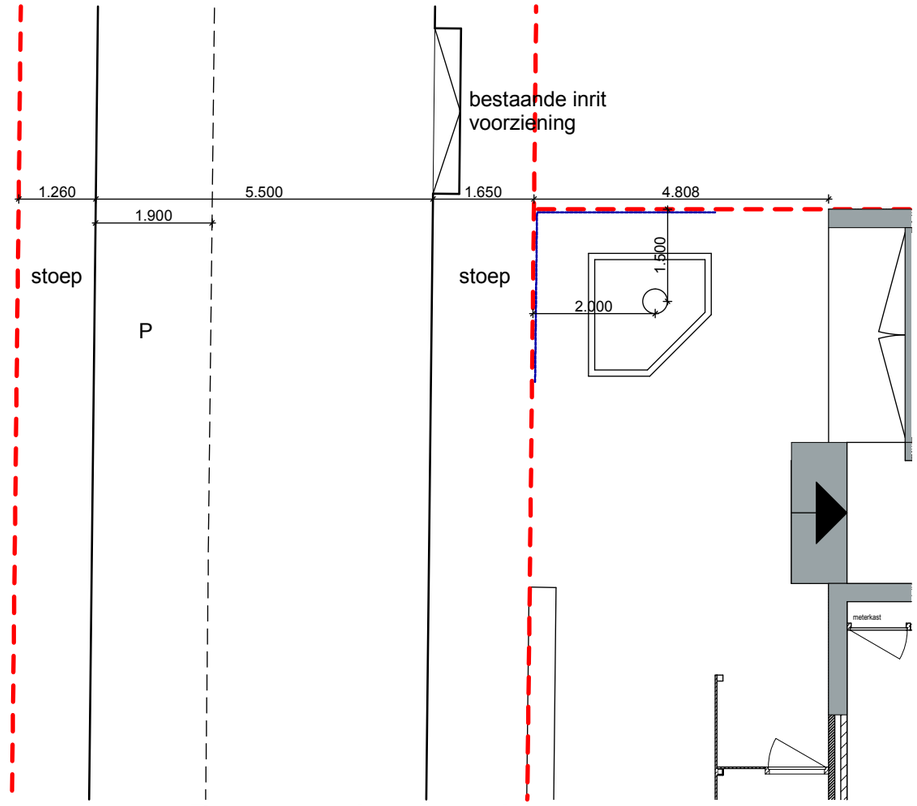

Bestaande situatie

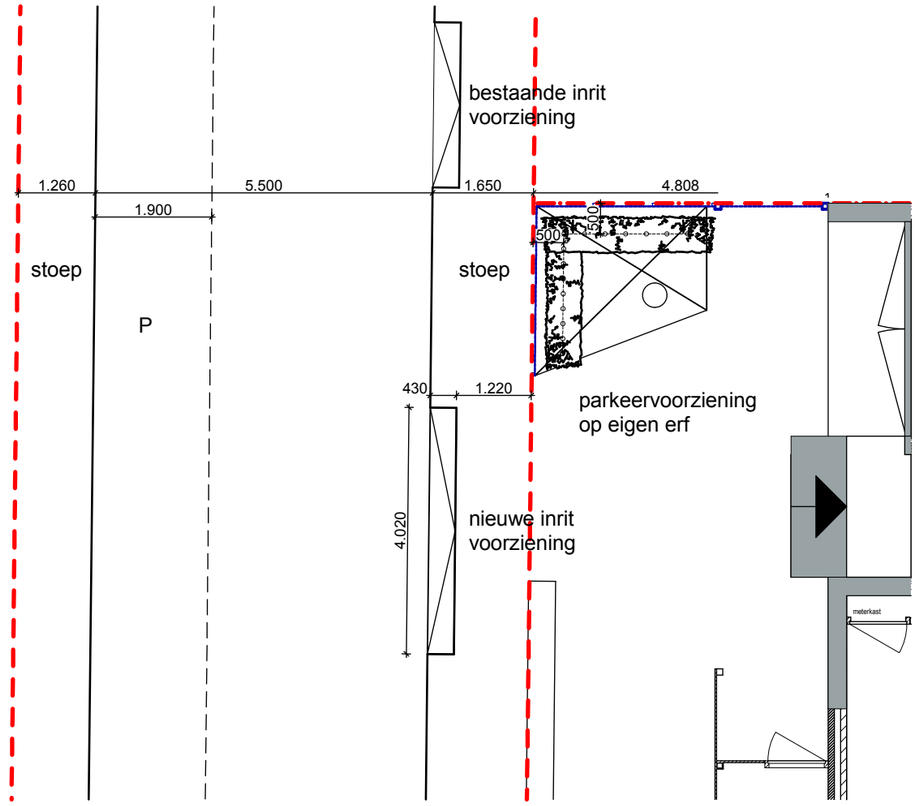

Nieuwe situatie



GEMEENTE: WEESPERKASPEL SECTIE: E. NUMMER: 1321 Schaal 1:500

5.1, 2, e

5.1, 2, e

PROJECTOPDRACHTGEVER
Dhr. 5.1, 2, e

PROJECTFASE
Projectvoorbereiding

PROJECTOMSCHRIJVING
Burgemeester kasteleinstraat 4

PROJECT ADRES
Burg. Kasteleinstraat 4
1109 BC Driemond
Kadastraal bekend:
Sectie: C Nummer: 1321

PROJECTNUMMER
211040

CORRESPONDENTIE ADRES
A 5.1, 2, e
P 5.1, 2, e 5.1, 2, e
T 5.1, 2, e
E 5.1, 2, e @ 5.1, 2, e nl

TEKENINGSTATUS
Project voorbereiding

SCHAAL
1:100

DATUM
14-8-2015

TEKENAAR
J.B. van der Weide

CONTROLE

A -
B -
C -
D -

TEKENINGOMSCHRIJVING
Inrit vergunning

14-8-2015

TEKENINGNUMMER
19