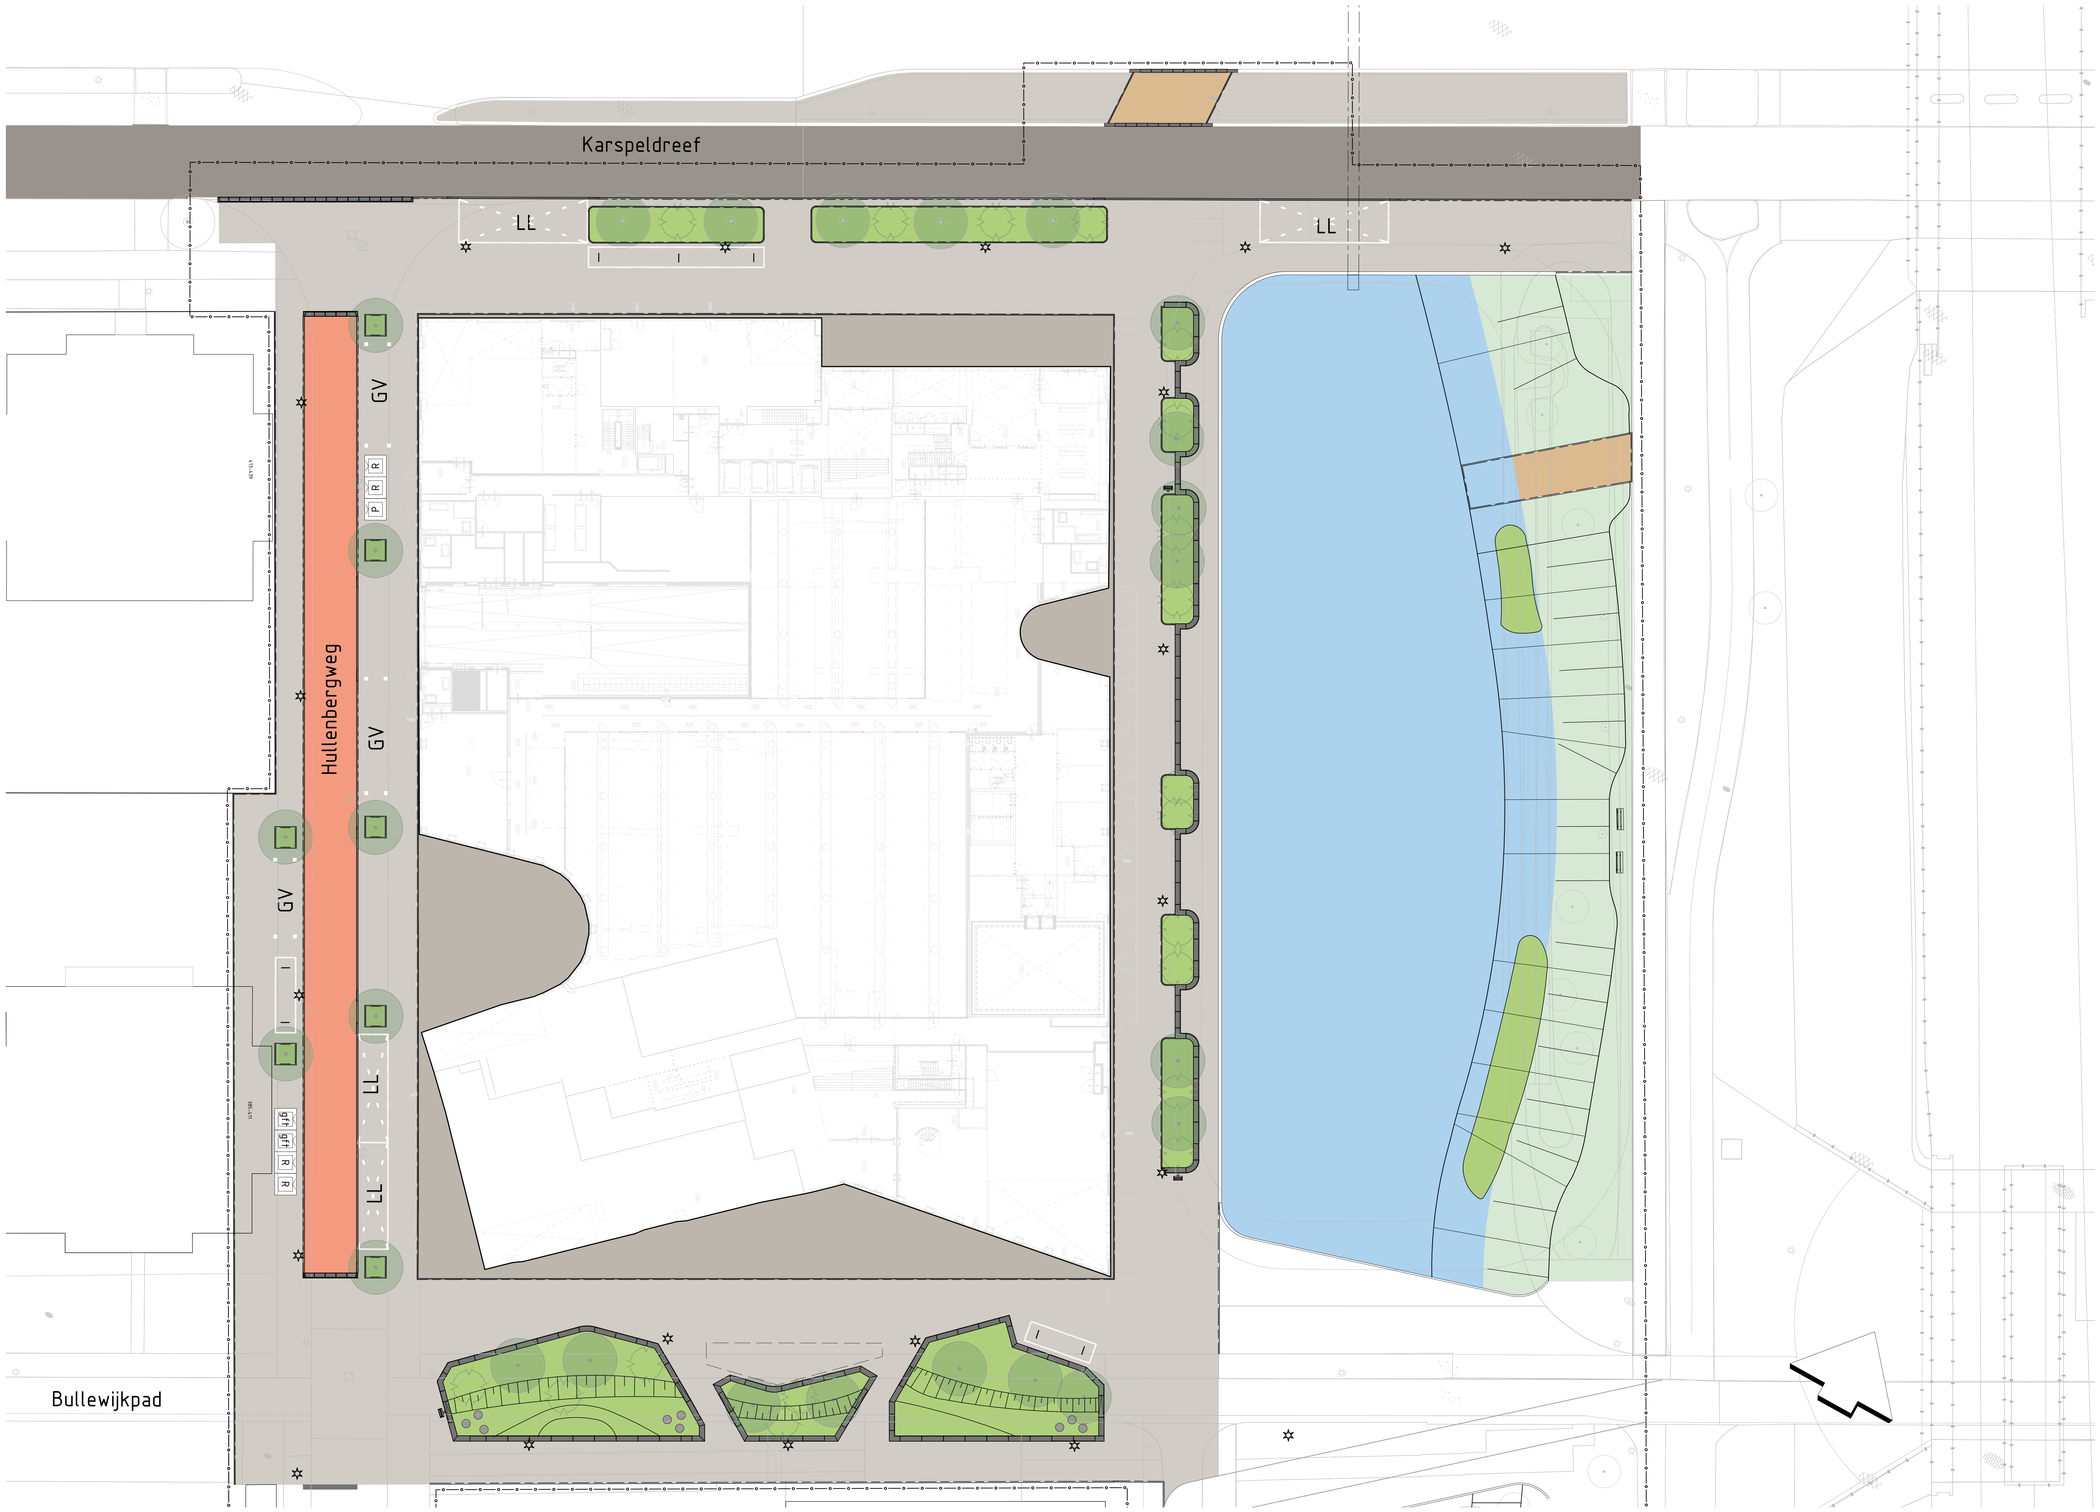



Overzichtstekening
Schaal 1 : 5000

Schaal 1:200
0 2 4 6 8m

2.0	Aangepaste versie	JKN	RSP	RSP	16-09-2024
1.0	Levering Definitief versie	JHE		SZW	16-08-2024
versie	omschrijving	getekend	gecontroleerd	akkoord	datum

Gemeente Amsterdam
Ingenieursbureau
Weesperstraat 430
Postbus 10693
1100 AR Amsterdam
Telefoon: 020 2511111

Opdrachtgever: Gemeente Amstedam

Project: Karspeldreef 14-16

Onderdeel: Presentatietekening

Status: Definitief	Fase: Definitief ontwerp	Behoort bij:	Schaal: 1:200	
Opsteller: JHE	Goedgekeurd en vrijgegeven: SZ	Paraaf:	Datum: 16-08-2024	Formaat: A0
Projectnummer: BJ1592	Tekeningnummer: 2202	Bladnummer: 1	Aantal bladen: 1	Wijziging: 2.0

Auteursrechten voorbehouden | Documentnr: | Plotdatum: PLTD

Bestandsnaam: BJ1592-RHD-ZZ-BO-DR-N-2202_beeldtaaltekening_BO

LEGENDA

- Bestaande situatie
- Bestaande bebouwing
- Nieuwe bebouwing (door derden)
- Voetpad, Betontegels, Lichtgrijs
- Voetpad The Essemble, Betontegels, Lichtgrijs
- Fietsenvak Markering betontegels 150x300mm, wit
- LL: Laad -& losplaats Markering betontegels 150x300mm, wit
- GV: Grofvuil aanbiedplaats Markering betontegels 300x300mm, wit
- Rijweg Karspeldreef Asfalt, Zwart
- Rijweg Hullenbergweg Gebakken klinker 200x100mm, Rood-bruin
- Trottoir- / Opsluitband, beton
- Inritband, beton
- Halfverharding, grasbetontegels
- Zitrand, breedte 500mm, beton
- Ondergrondse vuilcontainer
- Lichtmast
- Afvalbak
- Water
- Beplanting
- Heester
- Nieuwe boom