

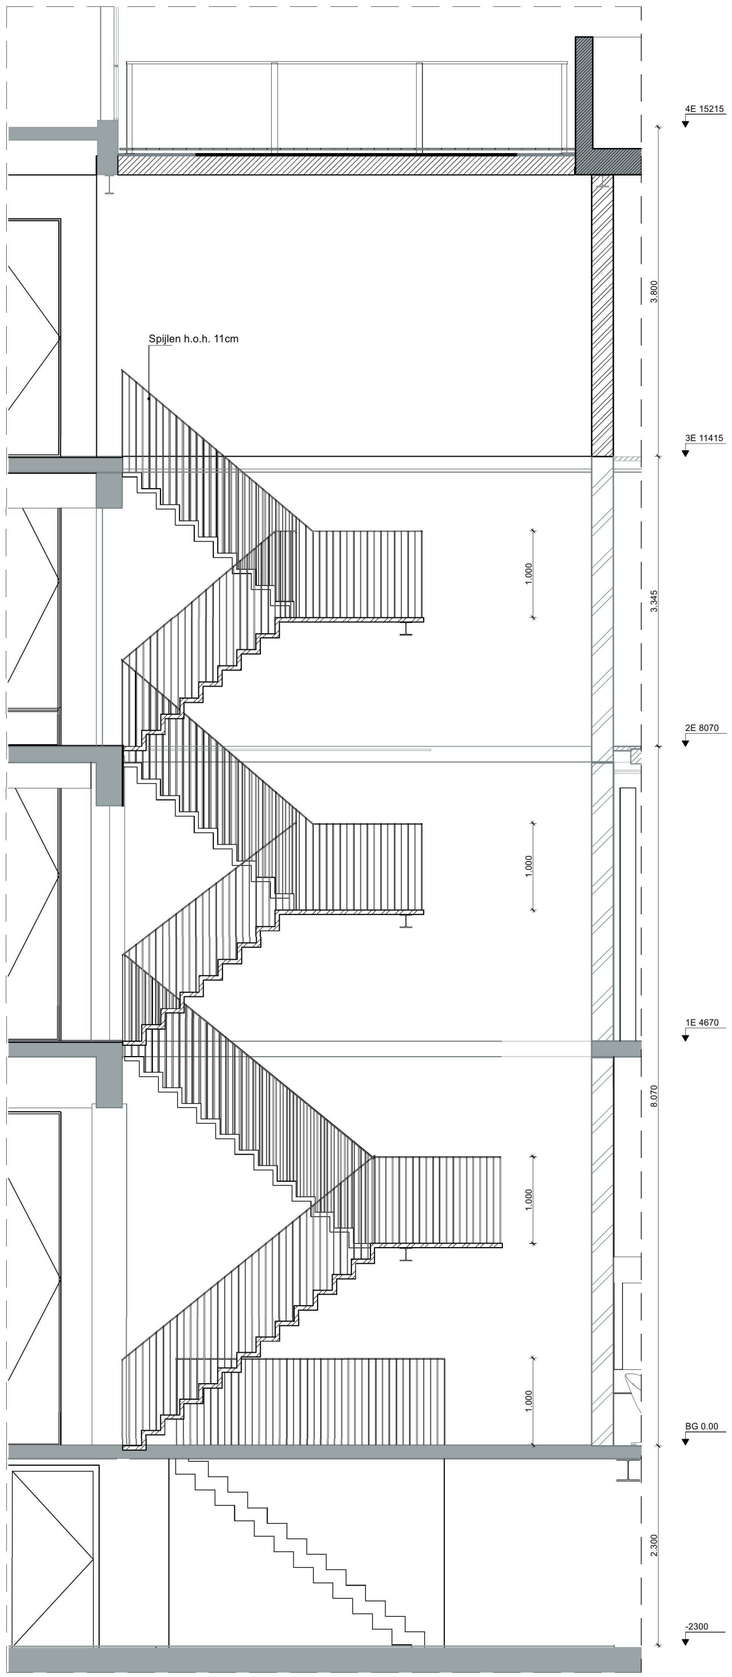



DOORSNEDE TRAP 01 1:50

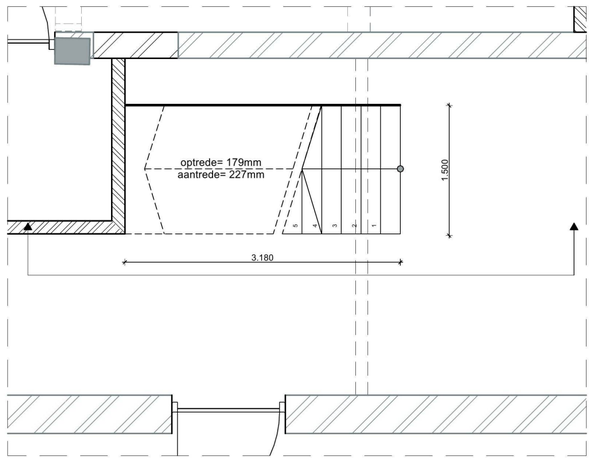


2 -1 KELDER TRAP 01 1:50

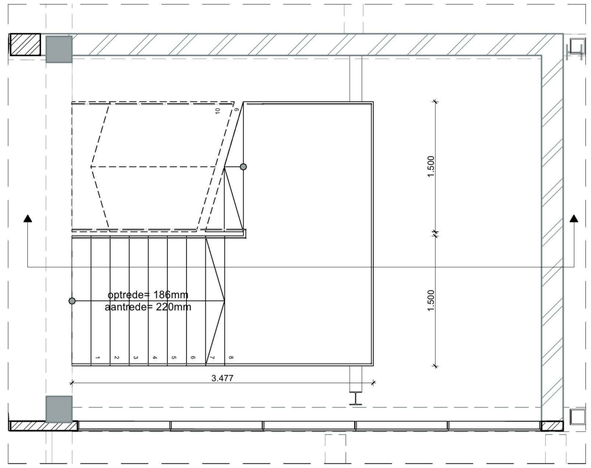


5 2E VERDIEPING TRAP 01 1:50

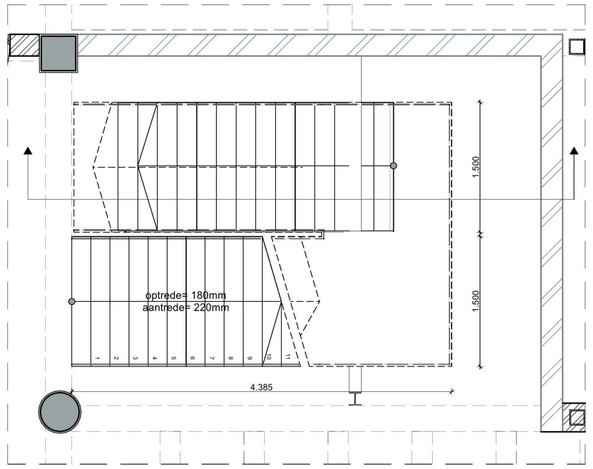

3 BEGANE GROND TRAP 01 1:50

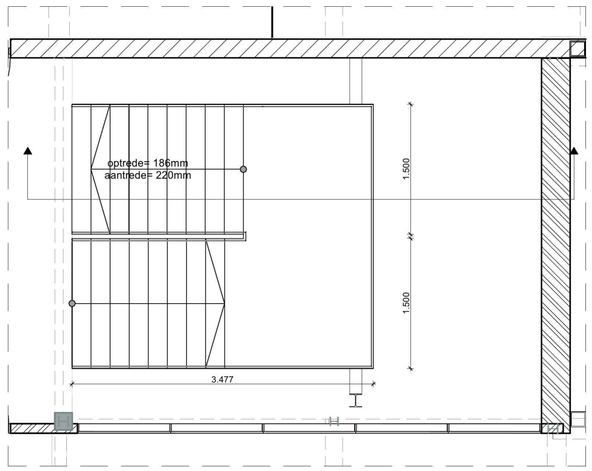

6 3E VERDIEPING TRAP 01 1:50

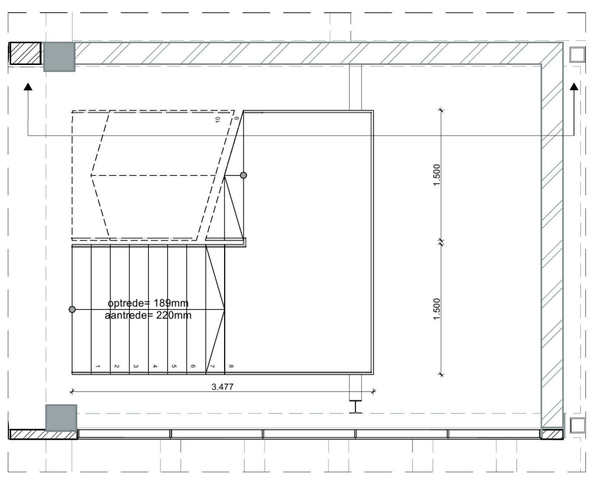

4 1E VERDIEPING TRAP 01 1:50

RENVOOI BOUWKUNDIG

- RODE LIJNEN TE SLOPEN
- GRIJZE LIJNEN BESTAAND
- ZWARTE LIJNEN NIEUW

Behoort bij besluit

BWT 3964597
Gemerkt 04

Gemeente Amsterdam Centrum

HEYLIGERS design + projects

Amsterdam
Entrepotdok 164
1018 AD Amsterdam
The Netherlands
+31 (0)20 627 01 62
www.h-dp.nl

Utrecht
Nieuwekade 213-215
3511 RW Utrecht
The Netherlands
+31 (0)30 752 58 44
info@h-dp.nl

Het ontwerp in deze tekening is eigendom van adc Heyligers b.v. Reproductie in z'n geheel of een deel ervan is verboden zonder de schriftelijke toestemming van adc Heyligers b.v.

Alle maten in het werk te controleren

project: KG126	getek. door: EB	schaal: 1:50	wijz	datum
			02	09/11/2018
afmeting: A2	getek. in: mm	datum:		


KEIZERSGRACHT 126

KEIZERSGRACHT 126 AMSTERDAM NOORD HOLLAND 1015 CW NL


tekeningnaam:	wijzigingen:	tekeningnr.:
WERKTEKENINGEN 0.01 TRAP 01	**02**	**TO41**
BOUWAANVRAAG		

RENVOOI BOUWKUNDIG


RODE LIJNEN TE SLOPEN
GRIJZE LIJNEN BESTAAND
ZWARTE LIJNEN NIEUW

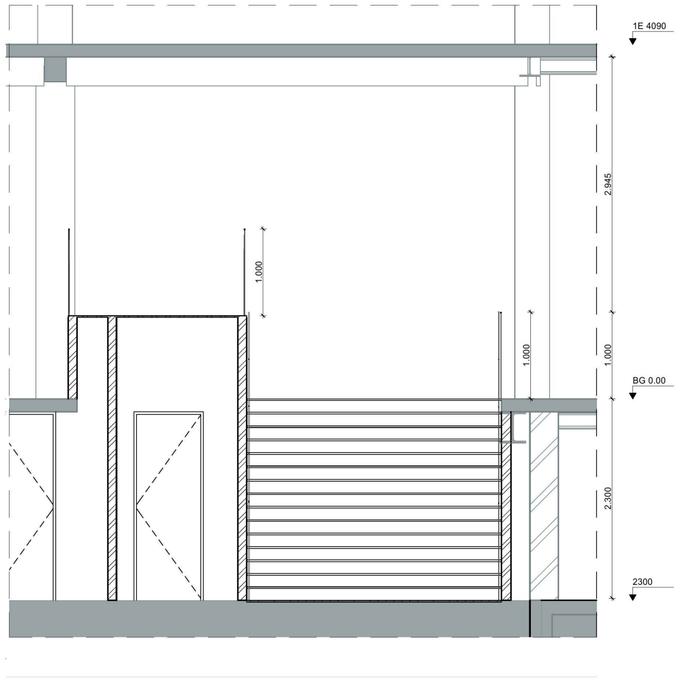


1 AANZICHT TRAP 02 1:50

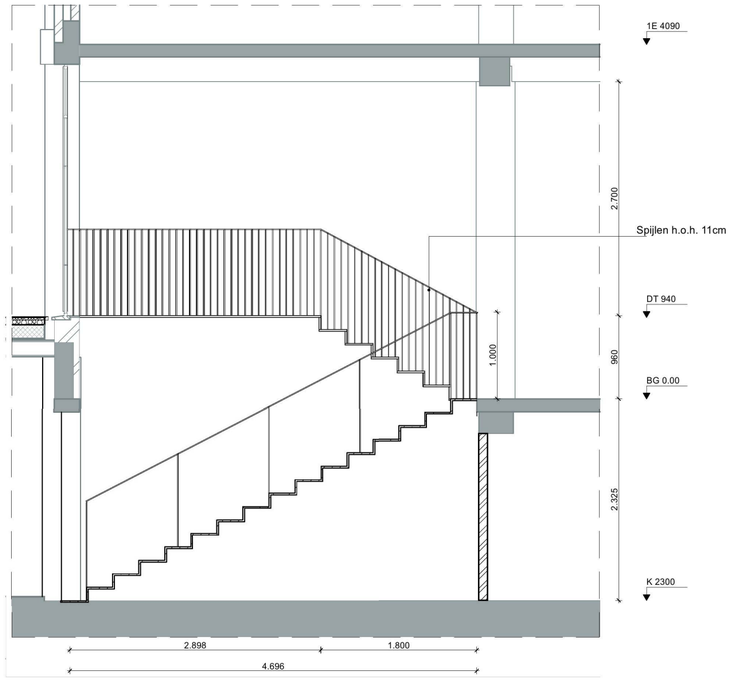

2 Doorsnede Trap 03 1:50

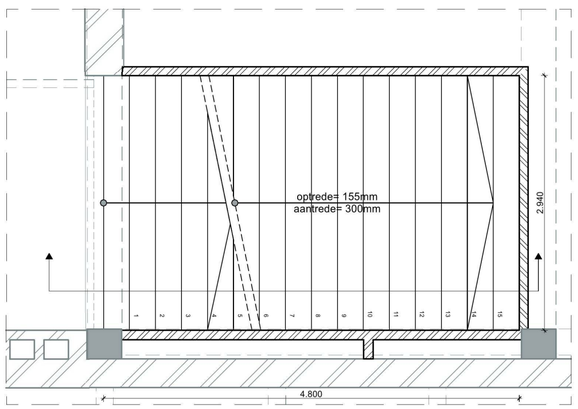

3 -1 KELDER TRAP 02 1:50

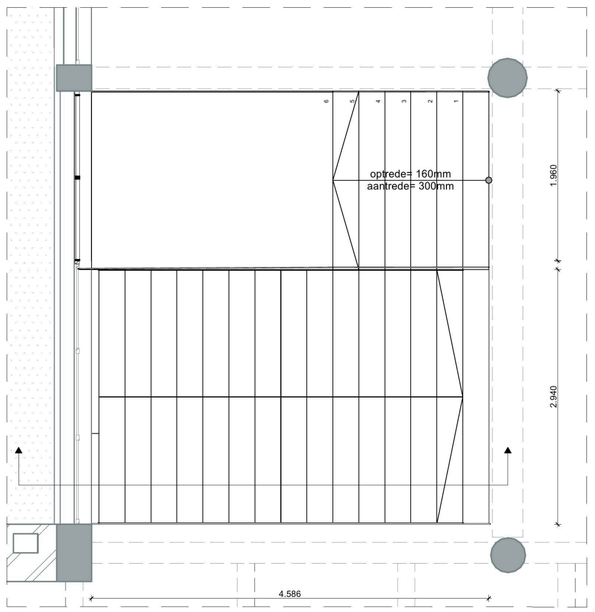

4 BEGANE GROND TRAP 02 1:50

HEYLIGERS design + projects

Amsterdam
Entrepotdok 164
1018 AD Amsterdam
The Netherlands
+31 (0)20 627 01 62
www.h-dp.nl

Utrecht
Nieuwekade 213-215
3511 RW Utrecht
The Netherlands
+31 (0)30 752 58 44
info@h-dp.nl

Het ontwerp in deze tekening is eigendom van adc Heyligers b.v. Reproductie in z'n geheel of een deel ervan is verboden zonder de schriftelijke toestemming van adc Heyligers b.v.

Alle maten in het werk te controleren

project: KG126 | getek. door: EB | schaal: 1:50 | wijz 02 | datum 09/11/2018

afmeting: A2 | getek. in: mm | datum:


KEIZERSGRACHT 126

KEIZERSGRACHT 126 AMSTERDAM NOORD HOLLAND 1015 CW NL


tekeningnaam:	wijzigingen:	tekeningnr.:
WERKTEKENINGEN 0.03 TRAP 02	**02**	**TO42**
BOUWAANVRAAG		

RENVOOI BOUWKUNDIG


RODE LIJNEN TE SLOPEN
GRIJZE LIJNEN BESTAAND
ZWARTE LIJNEN NIEUW

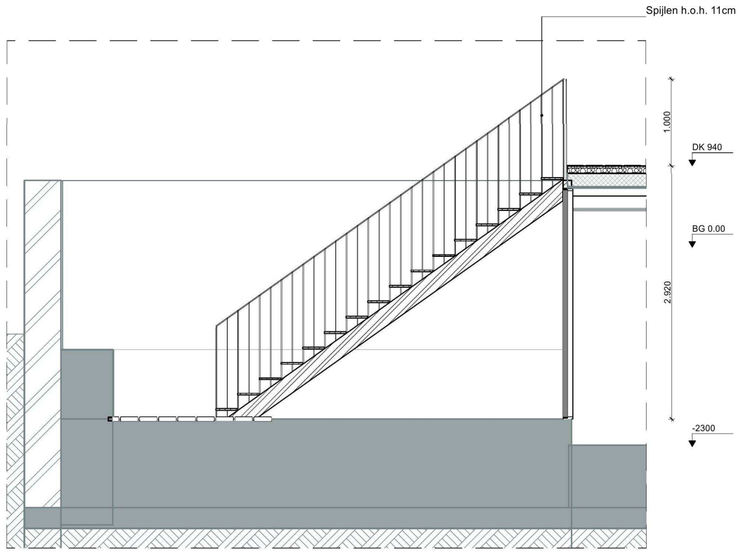


1 DOORSNEDE BUITENTRAP PATIO 1:50

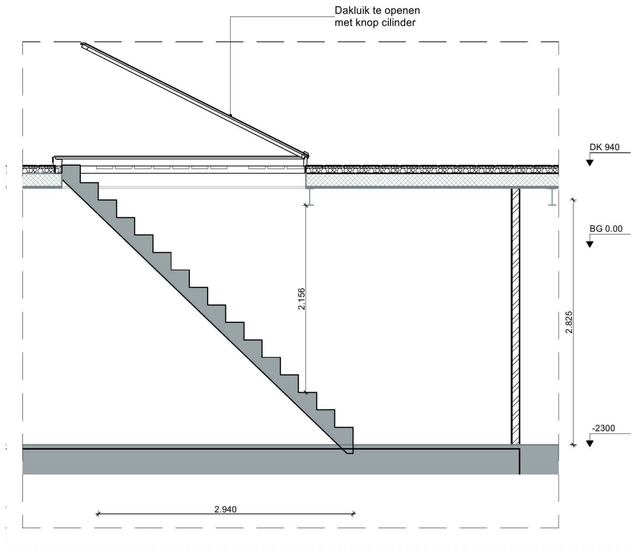

3 DOORSNEDE TRAP 04 1:50

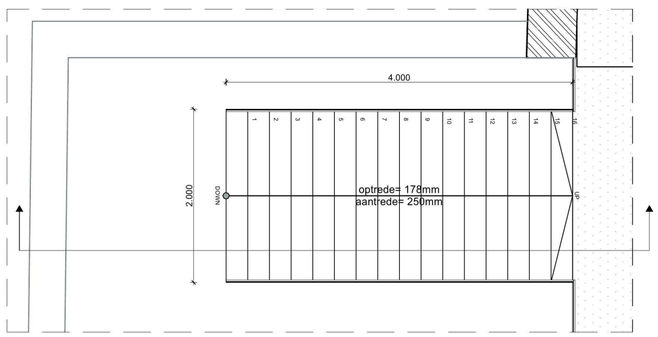

2 BEGANE GROND BUITEN TRAP PATIO 1:50

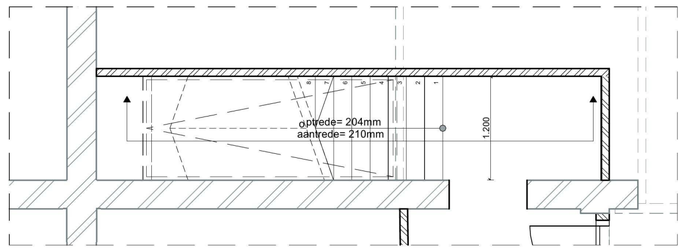

4 -1 KELDER TRAP 04 1:50

HEYLIGERS design + projects

Amsterdam
Entrepotdok 164
1018 AD Amsterdam
The Netherlands
+31 (0)20 627 01 62
www.h-dp.nl

Utrecht
Nieuwekade 213-215
3511 RW Utrecht
The Netherlands
+31 (0)30 752 58 44
info@h-dp.nl

Het ontwerp in deze tekening is eigendom van adc Heyligers b.v. Reproductie in z'n geheel of een deel ervan is verboden zonder de schriftelijke toestemming van adc Heyligers b.v.

Alle maten in het werk te controleren

project: KG126 | getek. door: EB | schaal: 1:50 | wijz 02 | datum 09/11/2018

afmeting: A2 | getek. in: mm | datum:


KEIZERSGRACHT 126

KEIZERSGRACHT 126 AMSTERDAM NOORD HOLLAND 1015 CW NL


tekeningnaam:
WERKTEKENINGEN
0.04 TRAP 03-04
BOUWAANVRAAG

wijzigingen: **02**


tekeningnr.: **TO43**

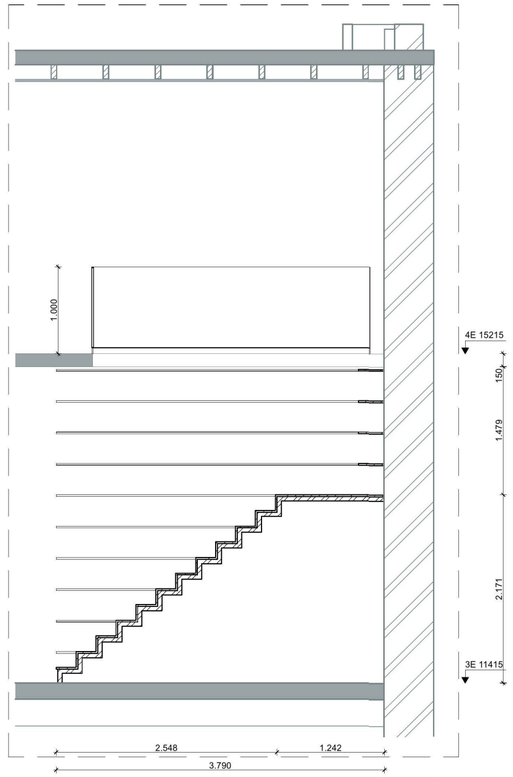


1 Doorsnede AA Trap 05 1:50

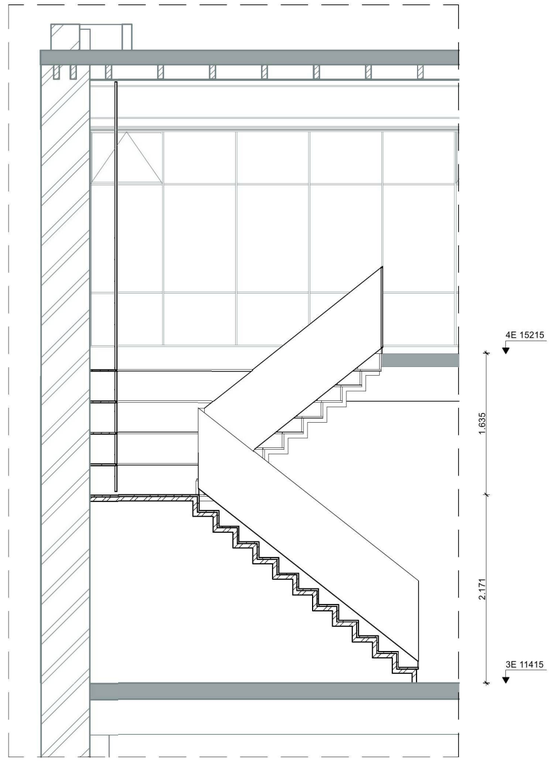


2 Doorsnede BB Trap 05 1:50

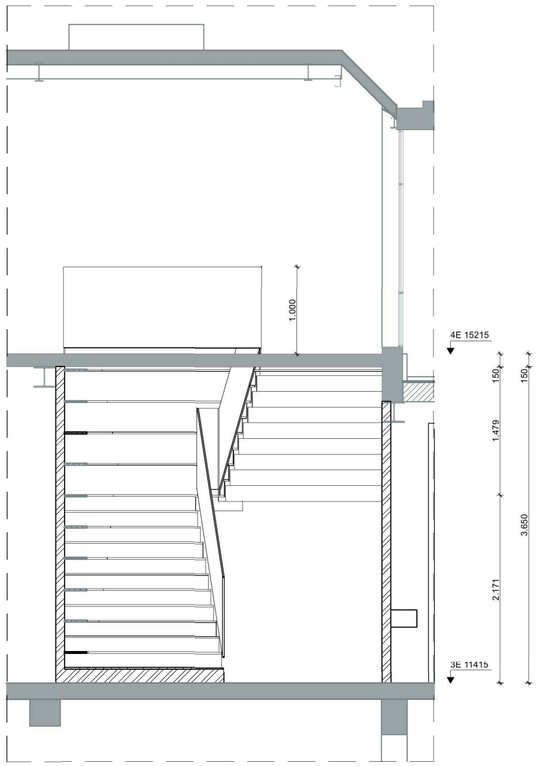

3 Aanzicht Trap 05 1:50

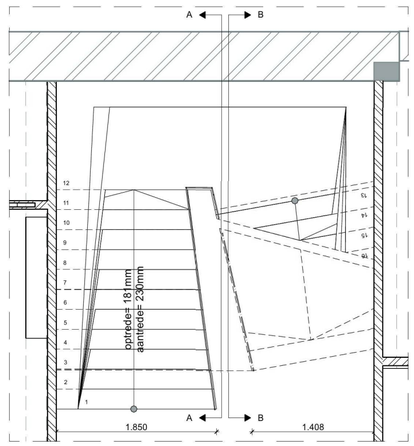


4 3E VERDIEPING TRAP 05 1:50

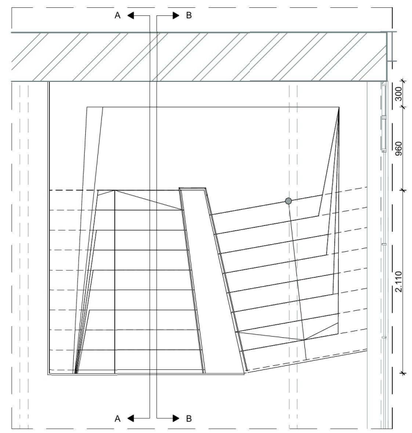

5 4E VERDIEPING TRAP 05 1:50

RENVOOI BOUWKUNDIG

RODE LIJNEN TE SLOPEN
GRIJZE LIJNEN BESTAAND
ZWARTE LIJNEN NIEUW

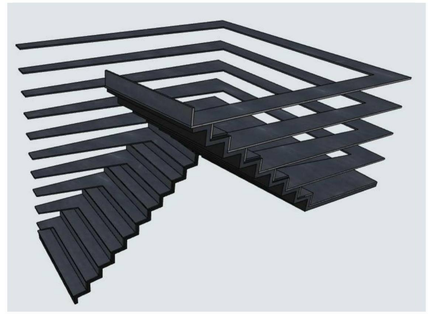

6 Trap 05

HEYLIGERS design + projects

Amsterdam
Entrepotdok 164
1018 AD Amsterdam
The Netherlands
+31 (0)20 627 01 62
www.h-dp.nl

Utrecht
Nieuwekade 213-215
3511 RW Utrecht
The Netherlands
+31 (0)30 752 58 44
info@h-dp.nl

Het ontwerp in deze tekening is eigendom van adc Heyligers b.v. Reproductie in z'n geheel of een deel ervan is verboden zonder de schriftelijke toestemming van adc Heyligers b.v.

Alle maten in het werk te controleren

project: KG126	getek. door: EB	schaal: 1:50	wijz	datum
			02	09/11/2018
afmeting: A2	getek. in: mm	datum:		


KEIZERSGRACHT 126

KEIZERSGRACHT 126 AMSTERDAM NOORD HOLLAND 1015 CW NL


tekeningnaam:	wijzigingen:	tekeningnr.:
WERKTEKENINGEN 0.05 TRAP	**02**	**TO44**
BOUWAANVRAAG		

RENVOOI BOUWKUNDIG

- RODE LIJNEN TE SLOPEN
- GRIJZE LIJNEN BESTAAND
- ZWARTE LIJNEN NIEUW

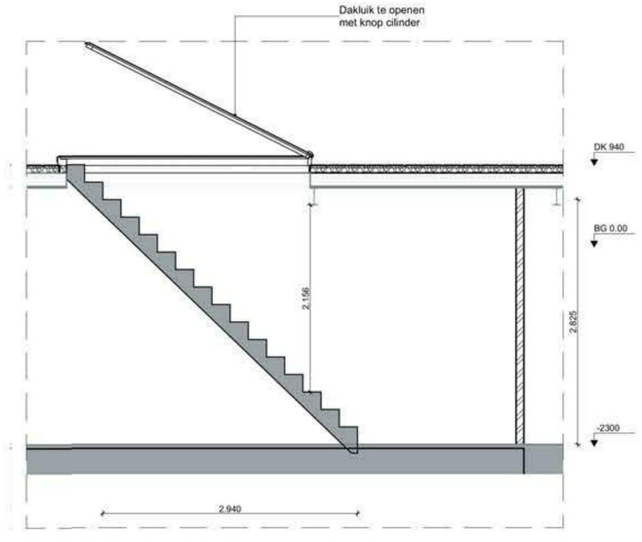

3 DOORSNEDE TRAP 04 1:50

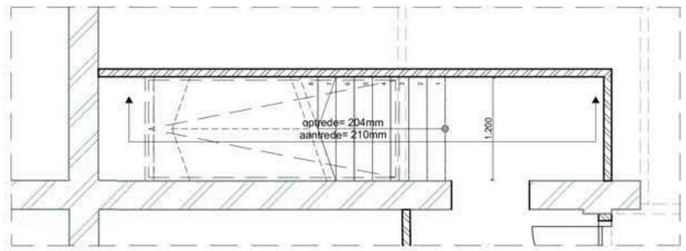

4 -1 KELDER TRAP 04 1:50

HEYLIGERS design + projects

Amsterdam
Entrepotdok 164
1018 AD Amsterdam
The Netherlands
+31 (0)20 627 01 62
www.h-dp.nl

Utrecht
Nieuwekade 213-215
3511 RW Utrecht
The Netherlands
+31 (0)30 752 58 44
info@h-dp.nl

Het ontwerp in deze tekening is eigendom van adc Heyligers b.v. Reproductie in z'n geheel of een deel ervan is verboden zonder de schriftelijke toestemming van adc Heyligers b.v.


Alle maten in het werk te controleren

project: KG126	getek. door: EB	schaal: 1:50	wijz	datum
			02	09/11/2018
			03	27/03/2019
afmeting: A2	getek. in: mm	datum:		


KEIZERSGRACHT 126

KEIZERSGRACHT 126 AMSTERDAM NOORD HOLLAND 1015 CW NL

tekeningnaam:	wijzigingen:	tekeningnr.:
WERKTEKENINGEN 0.04 TRAP 03-04	**02**	**TO43**
BOUWAANVRAAG		

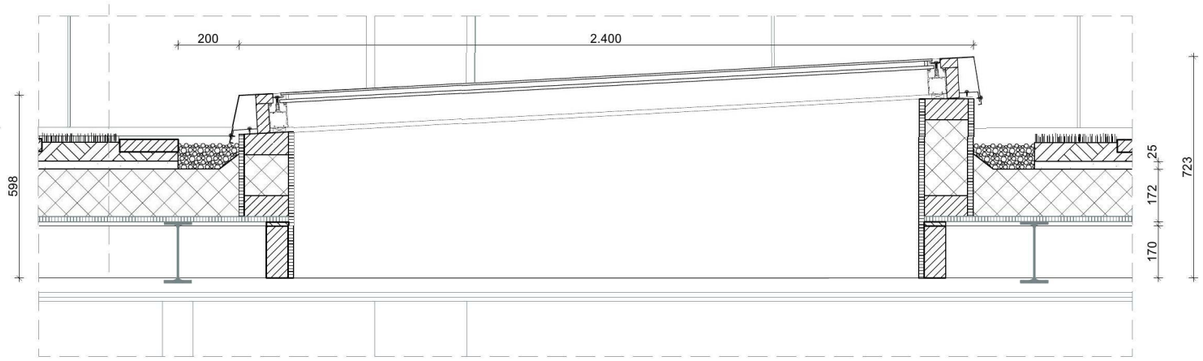

1 DAKRAAM DWARSDOORSNEDE 1:20

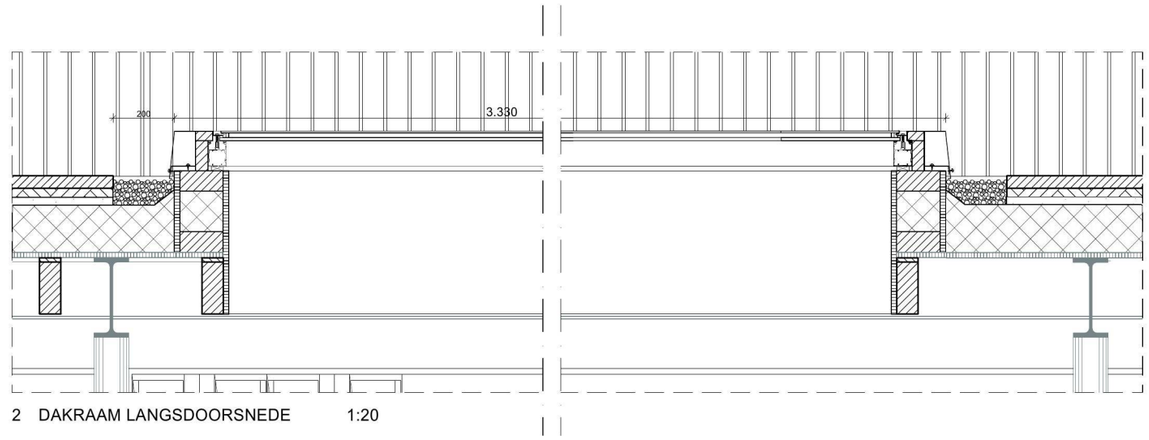


2 DAKRAAM LANGSDOORSNEDE 1:20

opbouw dak:
mos sedum
substraat laag, 60 mm
filterlaag
drainage bufferlaag, 25 mm
wortelwerend dakbedekking
afschot isolatie, 150mm
dampdichte folie
underlayment, 18 mm
houten balken, 170x70 mm h.o.h 300mm
bestaande staalconstructie

grind voor afwatering

brakel Atmos BA-4S
doorval veilig glas
kozijn 35 x 60 mm

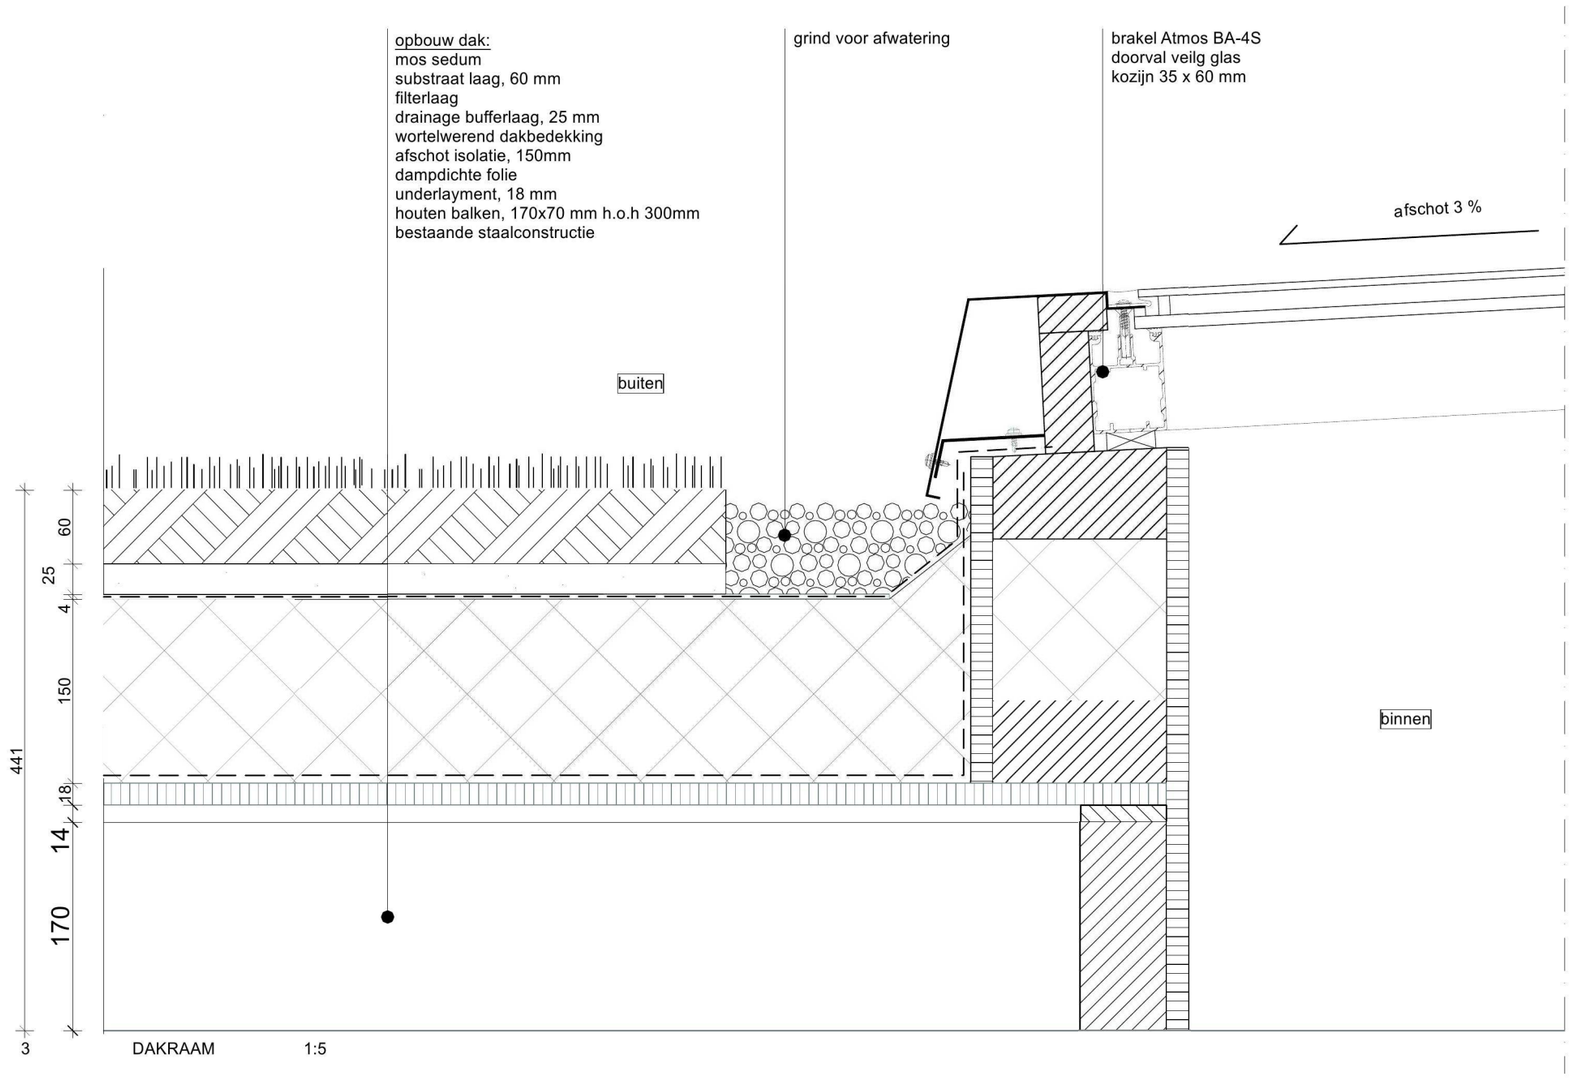

DAKRAAM 1:5

HEYLIGERS design + projects

Amsterdam
Entrepotdok 164
1018 AD Amsterdam
The Netherlands
+31 (0)20 627 01 62
www.h-dp.nl

Utrecht
Nieuwekade 213-215
3511 RW Utrecht
The Netherlands
+31 (0)30 752 58 44
info@h-dp.nl

MANAGEMENTSYSTEEM CERTIFICATIE DNV·GL ISO 9001

KEIZERSGRACHT 126

KEIZERSGRACHT 126 AMSTERDAM
NOORD HOLLAND 1015 CW NL

project: KG126

getek. door: CR

afmeting: A3

schaal: 1:5, 1:20

wijz datum
02 09/11/2018

tekeningnaam:
DETAILS DAKTUIN DAKRAAM

BOUWAANVRAAG


wijzigingen: **02**

tekeningnr.: **TO61**

Het ontwerp in deze tekening is eigendom van adc Heyligers b.v.

Reproductie in z'n geheel of een deel ervan is verboden zonder de schriftelijke toestemming van adc Heyligers b.v.

Alle maten in het werk te controleren

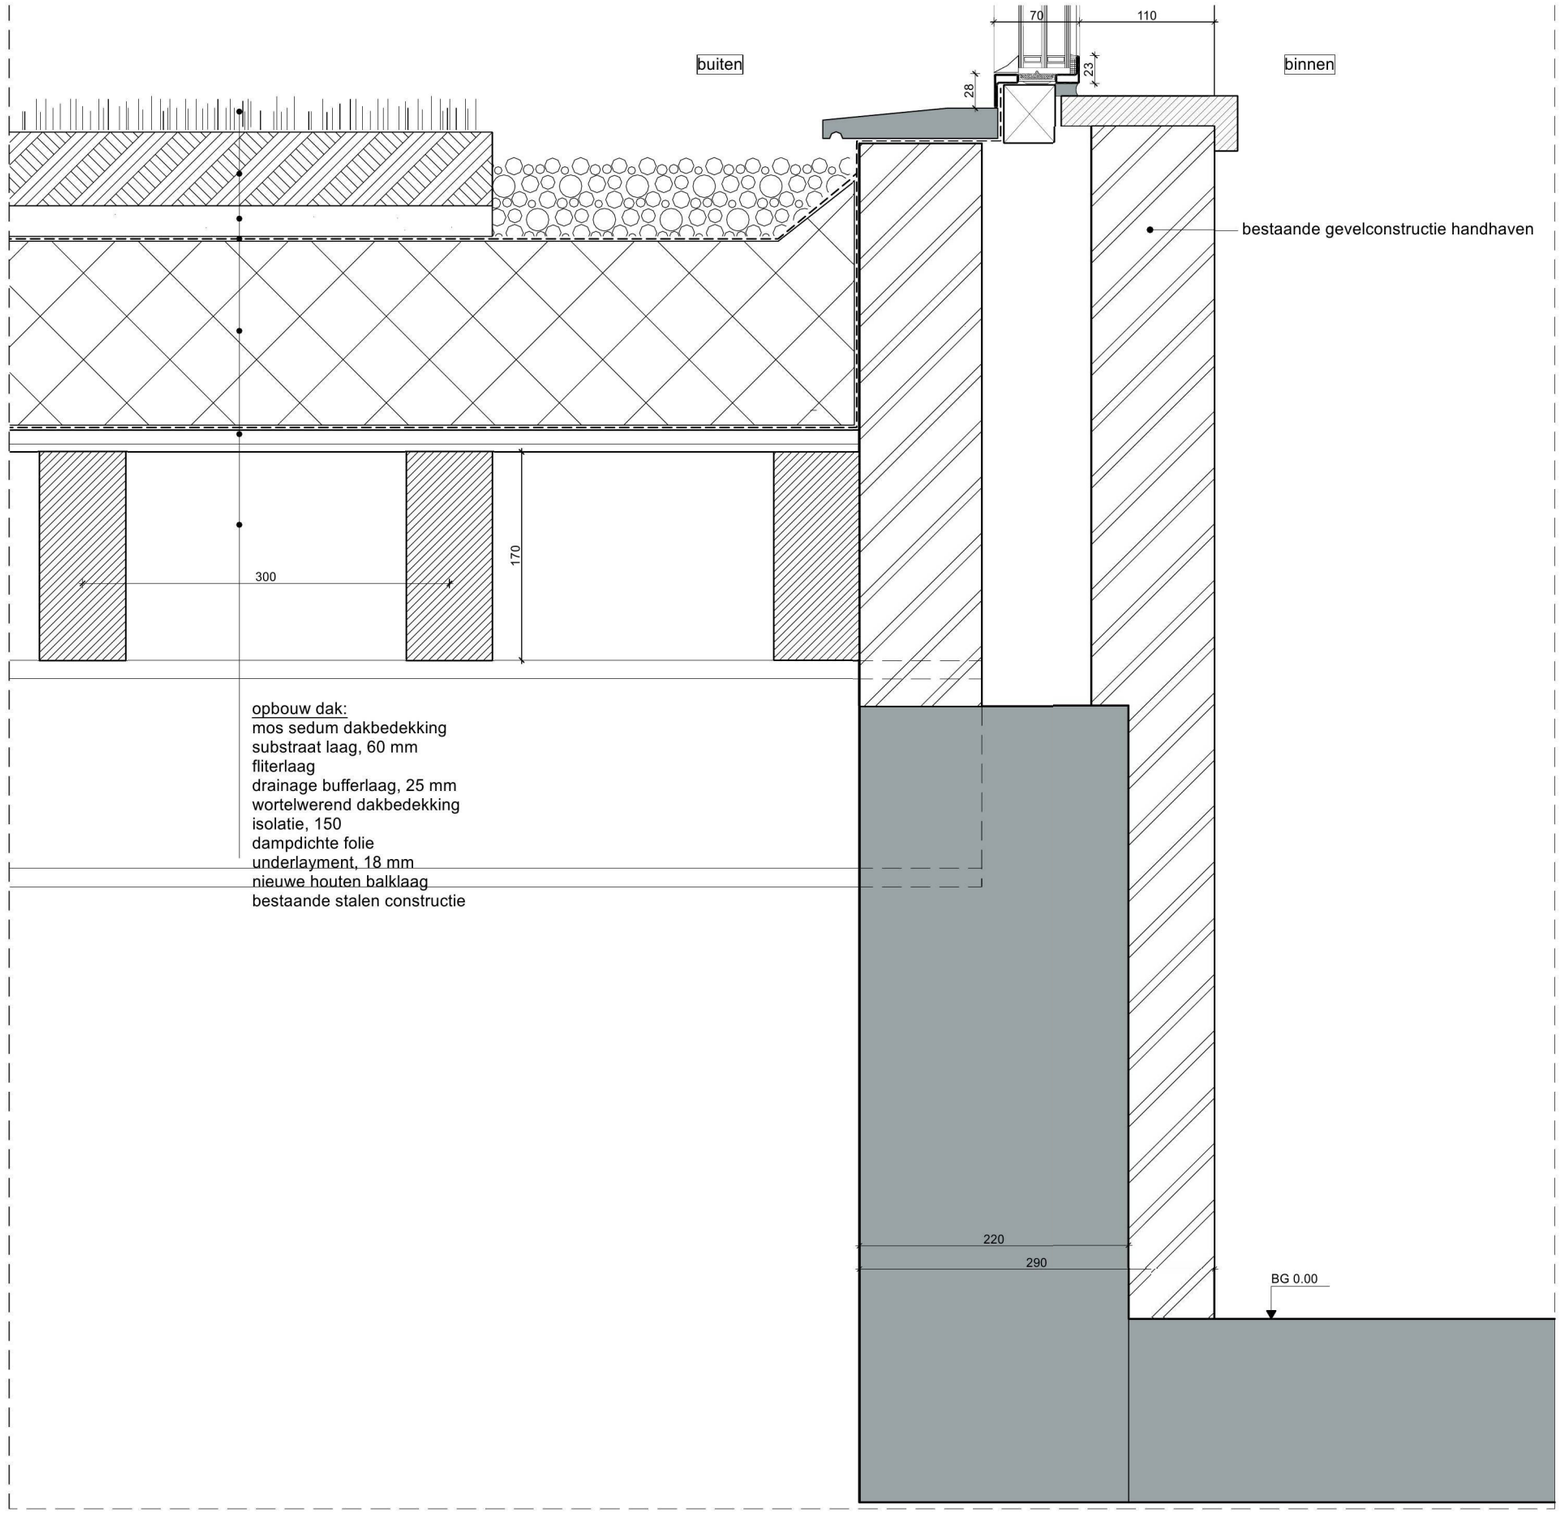

DV01 STALEN PUI 1:5

HEYLIGERS design + projects

Amsterdam
Entrepotdok 164
1018 AD Amsterdam
The Netherlands
+31 (0)20 627 01 62
www.h-dp.nl

Utrecht
Nieuwekade 213-215
3511 RW Utrecht
The Netherlands
+31 (0)30 752 58 44
info@h-dp.nl

MANAGEMENTSYSTEEM CERTIFICATIE DNV·GL ISO 9001

KEIZERSGRACHT 126

KEIZERSGRACHT 126 AMSTERDAM
NOORD HOLLAND 1015 CW NL

project: KG126

getek. door: CR

afmeting: A3

schaal: 1:5

wijz datum
02 09/11/2018

tekeningnaam:
DETAILS
DV1 ACHTERGEVEL STALEN PUI
BOUWAANVRAAG


wijzigingen: **02**

tekeningnr.: **TO62**

Het ontwerp in deze tekening is eigendom van adc Heyligers b.v.

Reproductie in z'n geheel of een deel ervan is verboden zonder de schriftelijke toestemming van adc Heyligers b.v.

Alle maten in het werk te controleren

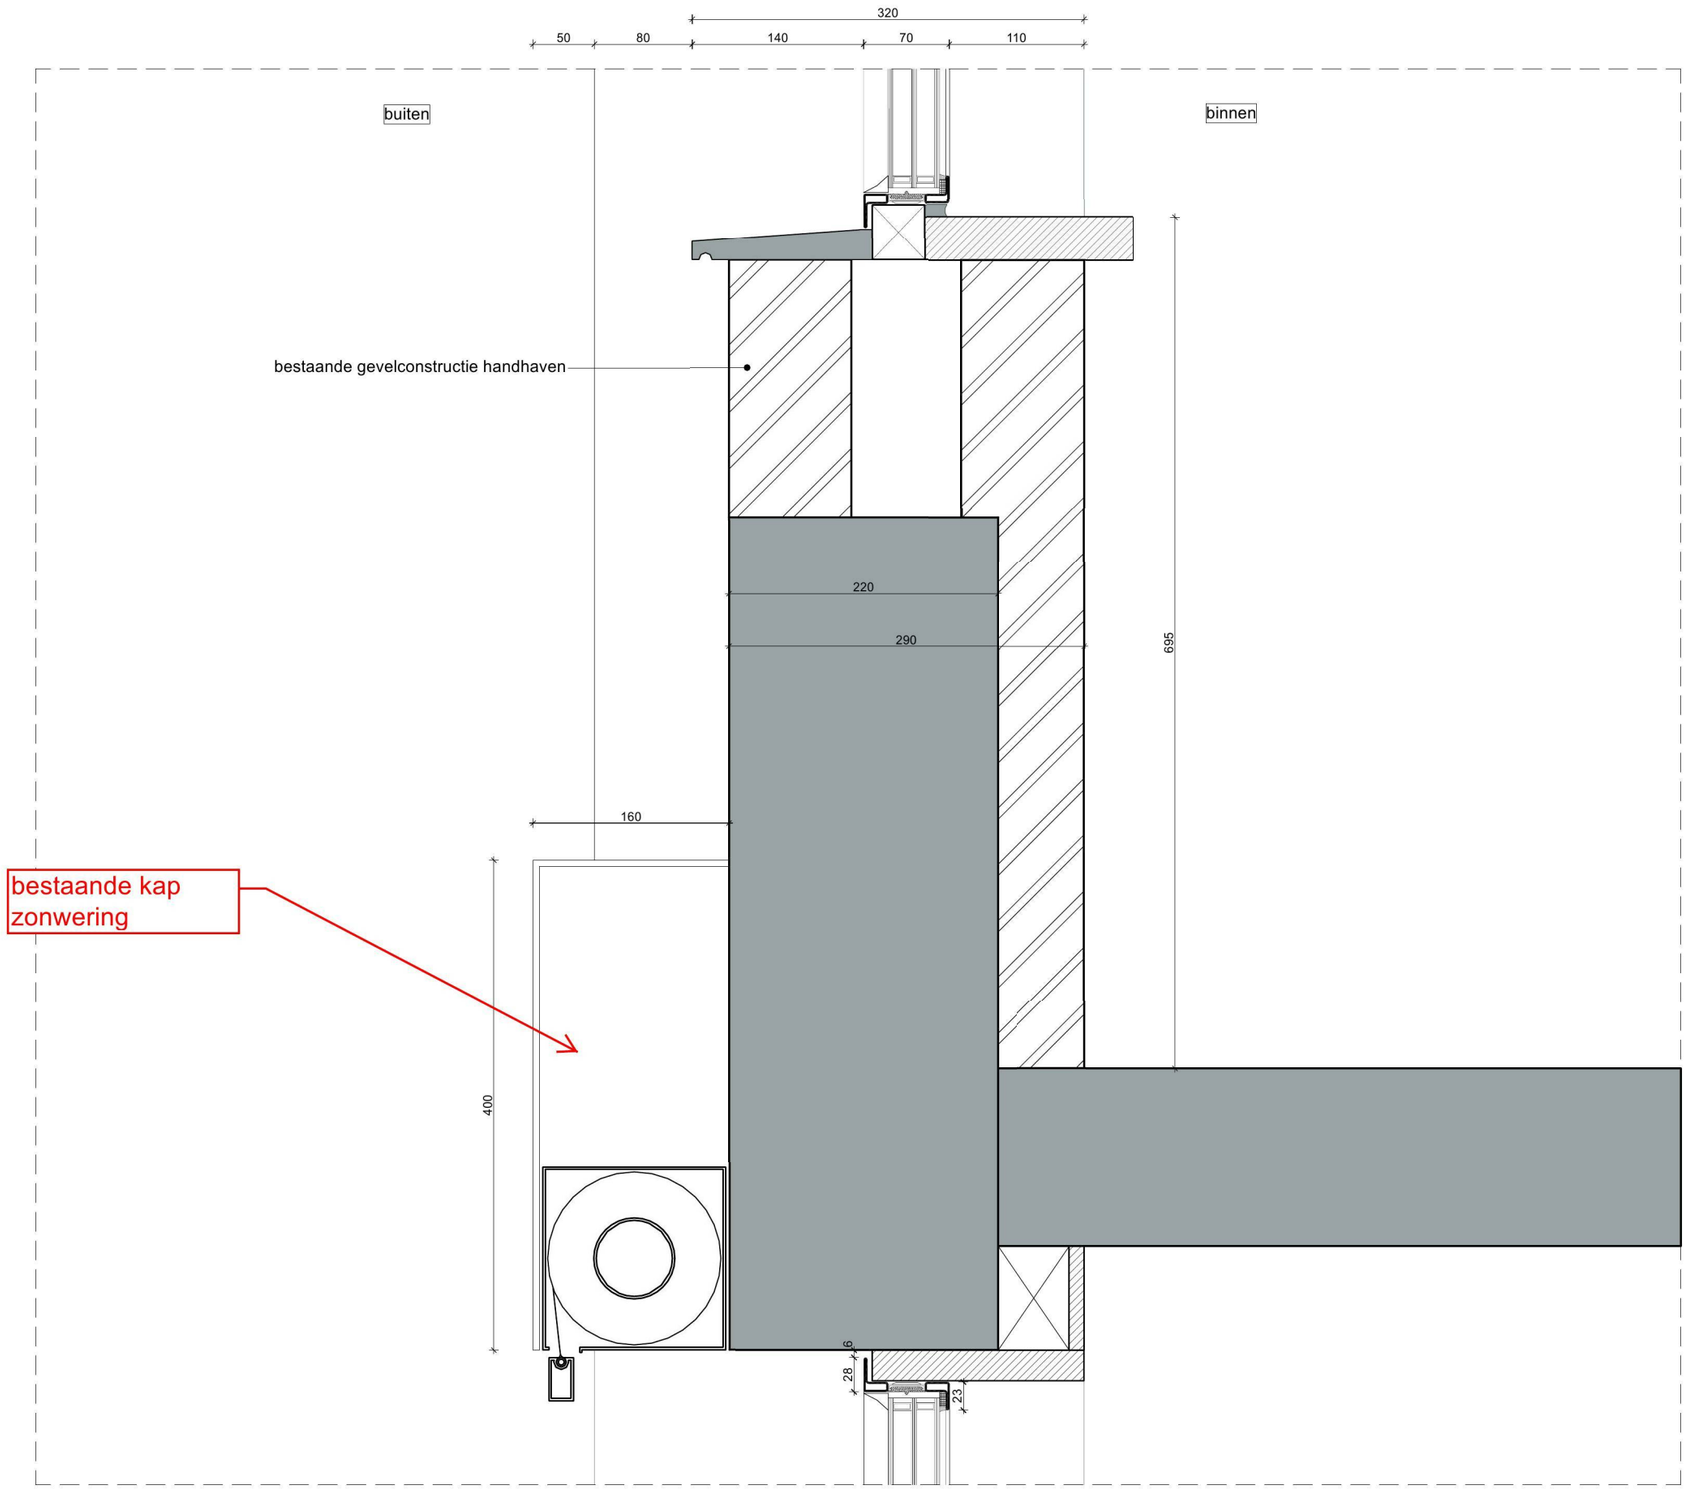

DV02 STALEN PUI 1:5

HEYLIGERS design + projects

Amsterdam
Entrepotdok 164
1018 AD Amsterdam
The Netherlands
+31 (0)20 627 01 62
www.h-dp.nl

Utrecht
Nieuwekade 213-215
3511 RW Utrecht
The Netherlands
+31 (0)30 752 58 44
info@h-dp.nl

MANAGEMENTSYSTEEM CERTIFICATIE DNV·GL ISO 9001

KEIZERSGRACHT 126

KEIZERSGRACHT 126 AMSTERDAM
NOORD HOLLAND 1015 CW NL

project: KG126

getek. door: CR

afmeting: A3

schaal: 1:5

wijz. datum
02 09/11/2018

tekeningnaam:
DETAILS
DV2 ACHTERGEVEL STALEN PUI

BOUWAANVRAAG


wijzigingen: **02**

tekeningnr.: **TO63**


Het ontwerp in deze tekening is eigendom van adc Heyligers b.v.

Reproductie in z'n geheel of een deel ervan is verboden zonder de schriftelijke toestemming van adc Heyligers b.v.


Alle maten in het werk te controleren

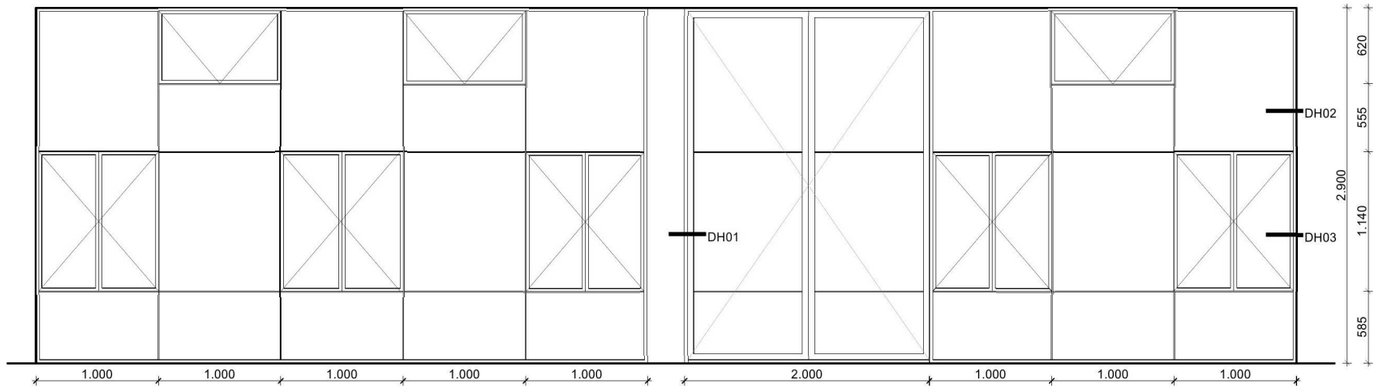


1 FRAGMENT ACHTERGEVEL 1:50

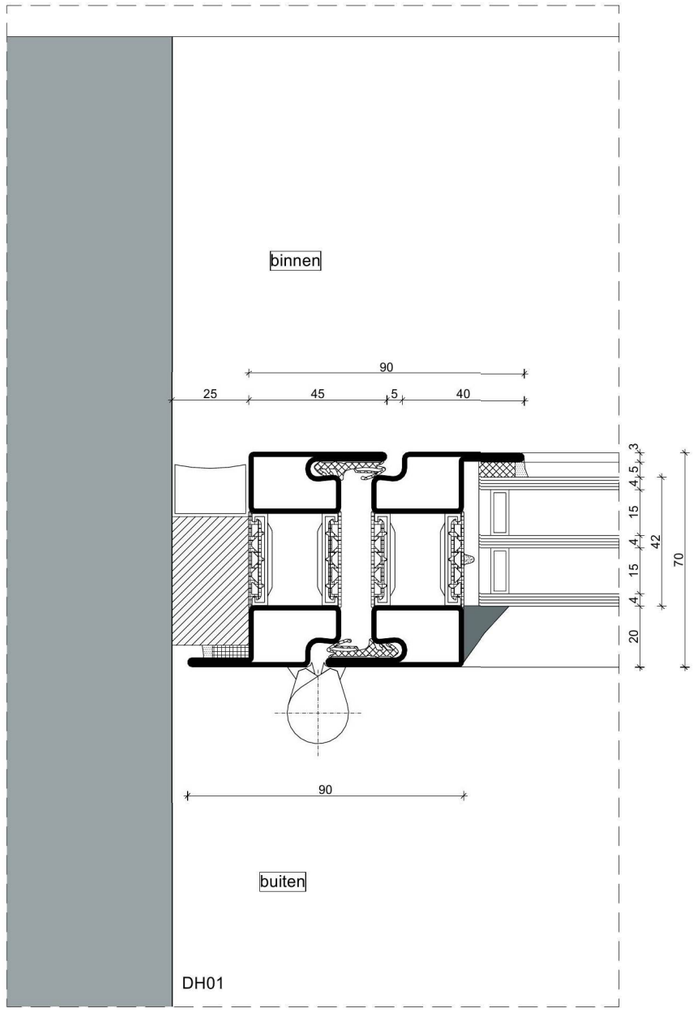

2 STALEN PUI 1:2

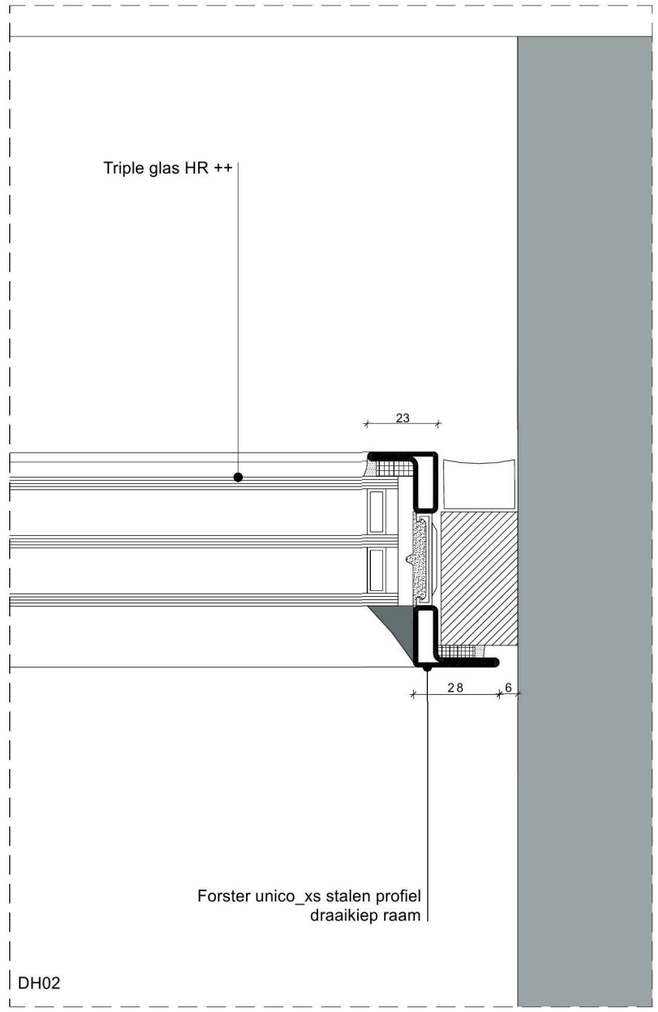

3 STALEN PUI 1:2

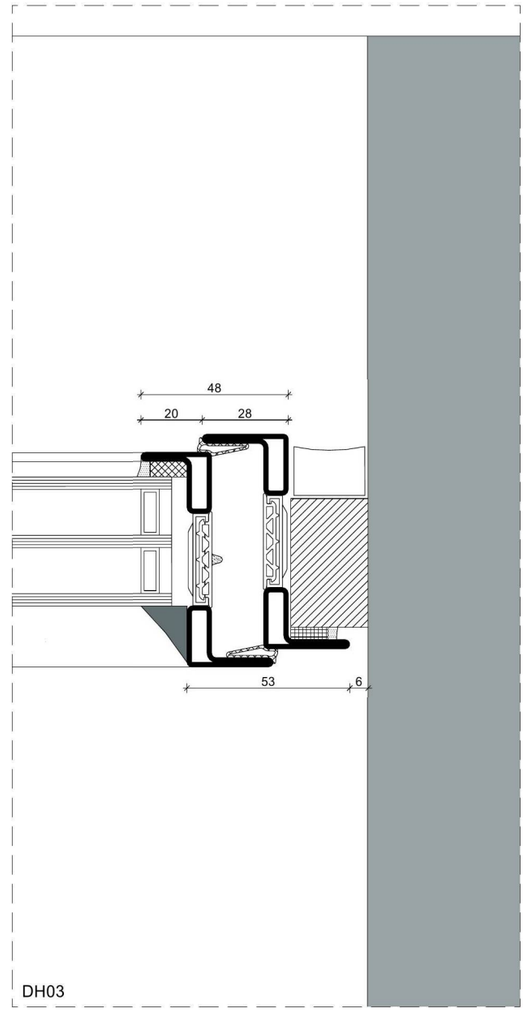

4 STALEN PUI 1:2

HEYLIGERS design + projects

Amsterdam
Entrepotdok 164
1018 AD Amsterdam
The Netherlands
+31 (0)20 627 01 62
www.h-dp.nl

Utrecht
Nieuwekade 213-215
3511 RW Utrecht
The Netherlands
+31 (0)30 752 58 44
info@h-dp.nl

MANAGEMENTSYSTEEM CERTIFICATIE DNV·GL ISO 9001

KEIZERSGRACHT 126

KEIZERSGRACHT 126 AMSTERDAM
NOORD HOLLAND 1015 CW NL

project: KG126

getek. door: CR

afmeting: A3

schaal: 1:2, 1:50

wijz	datum
02	09/11/2018

tekeningnaam:
DETAILS
DH1-DH03 ACHTERGEVEL STALEN PUI

BOUWAANVRAAG


wijzigingen: **02**


tekeningnr.: **TO64**


Het ontwerp in deze tekening is eigendom van adc Heyligers b.v.

Reproductie in z'n geheel of een deel ervan is verboden zonder de schriftelijke toestemming van adc Heyligers b.v.


Alle maten in het werk te controleren

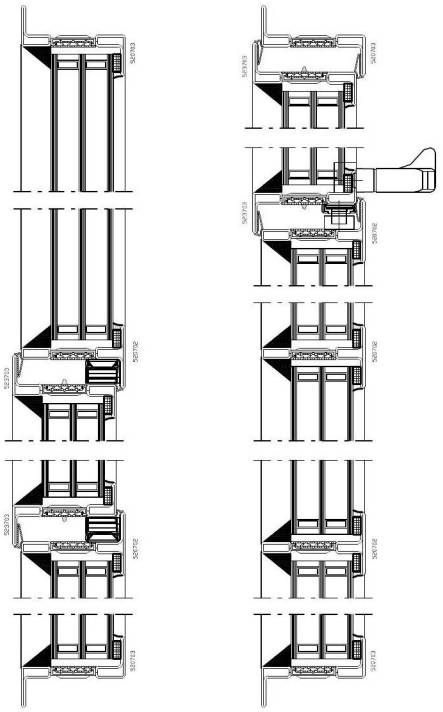

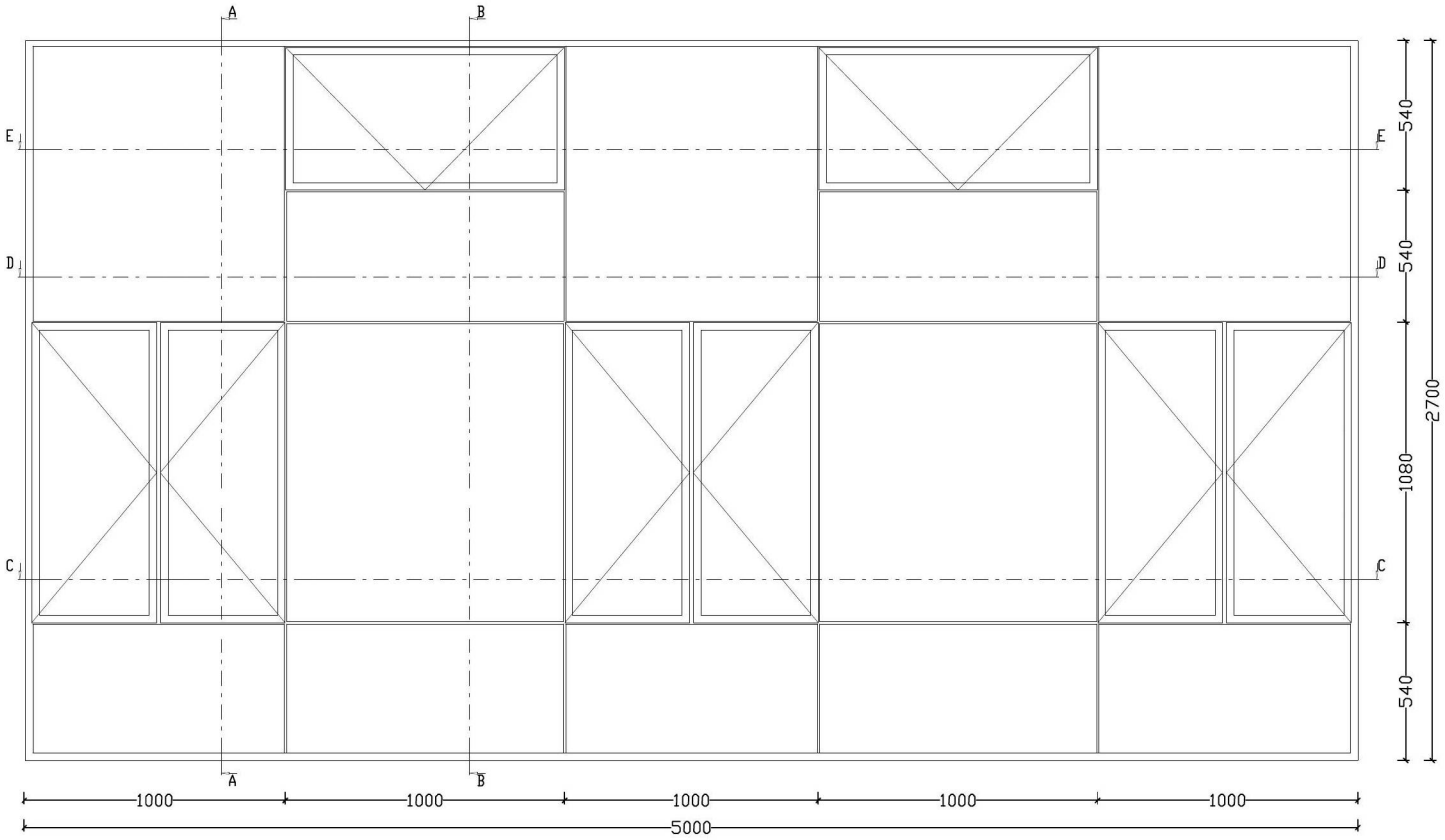


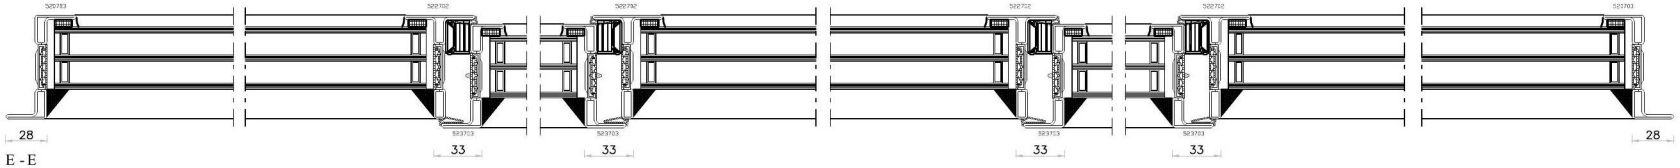

E - E

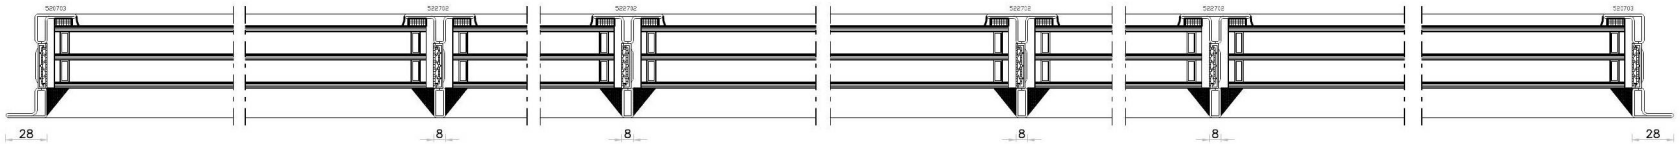


D - D

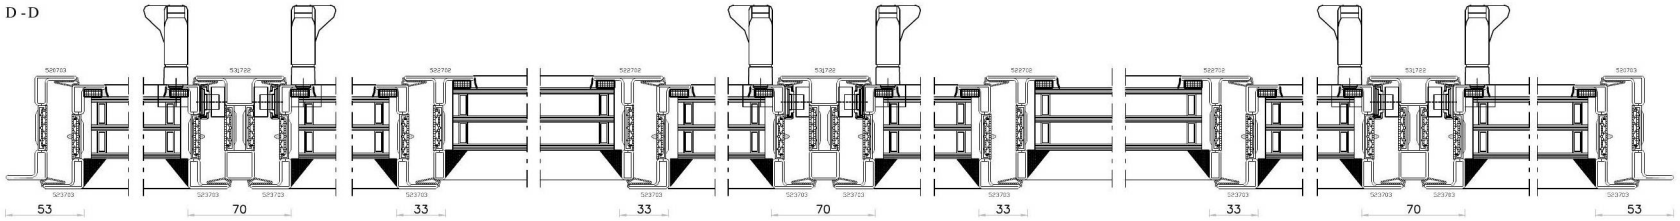


C - C


Project: Verbouw Grachtenpand aan de Keijzersgracht 126 te Amsterdam. Opdrachtgever: Heijkers Design & Projects Amsterdam		Serie: UNIDO XS
Merk:		Aantal: 1
Agentor Constructeurs Agentor N.V. Windmolen 8 4751 VM Oud Gastel 0165-511155 gevelstechniek@agentor.nl		Tekeningdatum: 17.05.2018 Getekend: EG

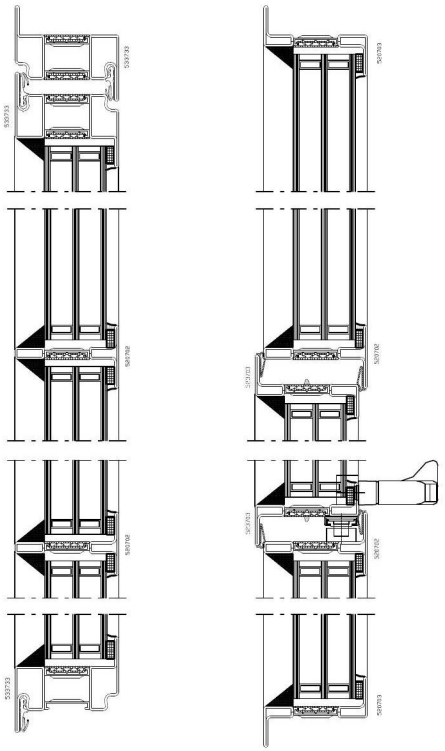


A - A

B - B

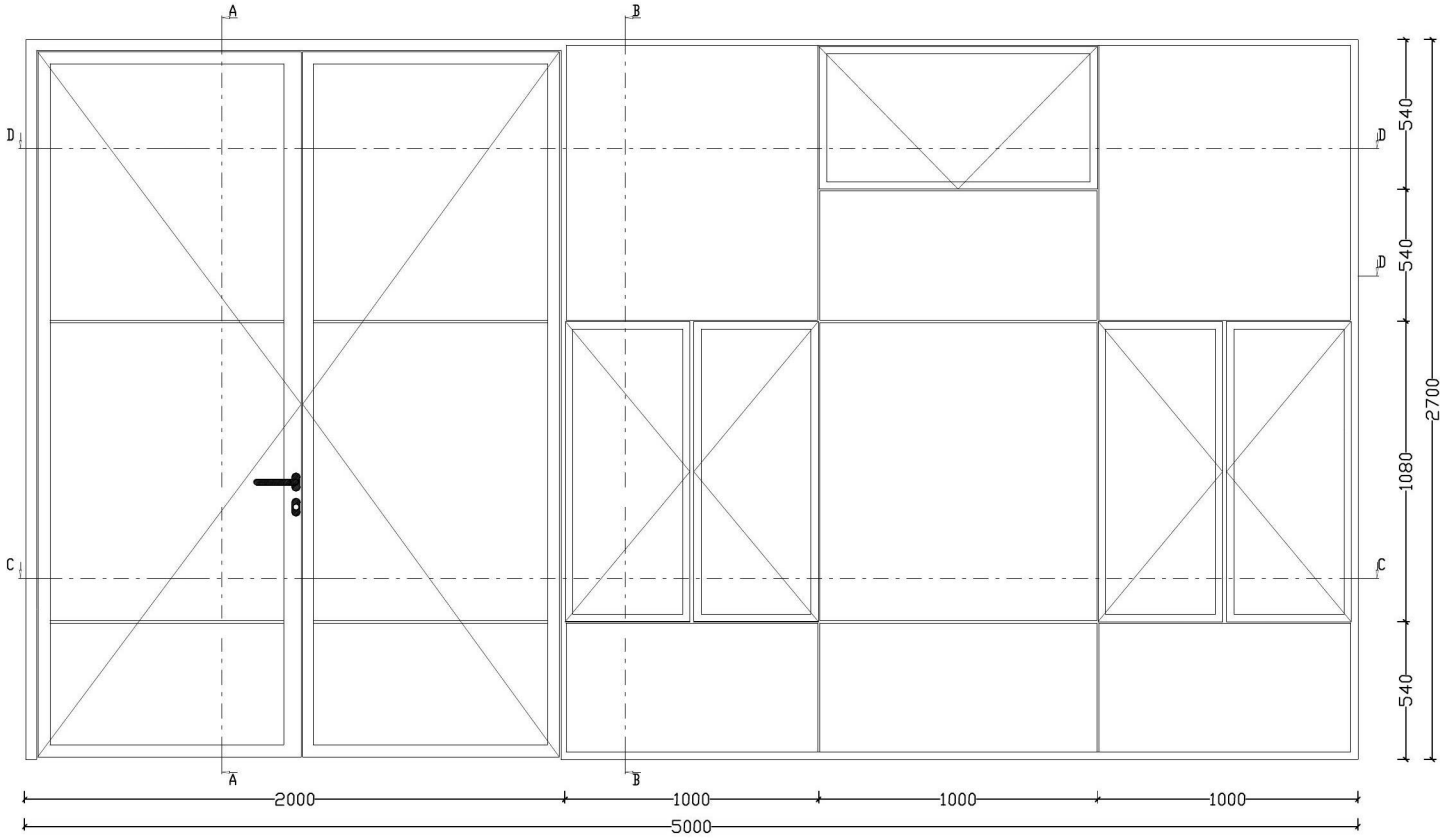

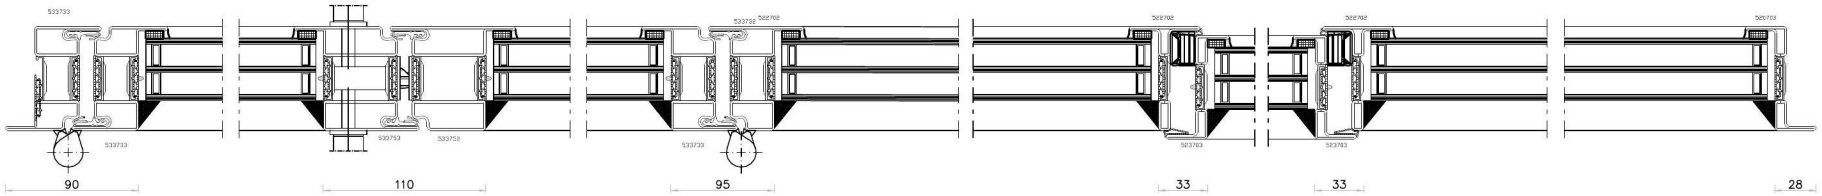

D - D

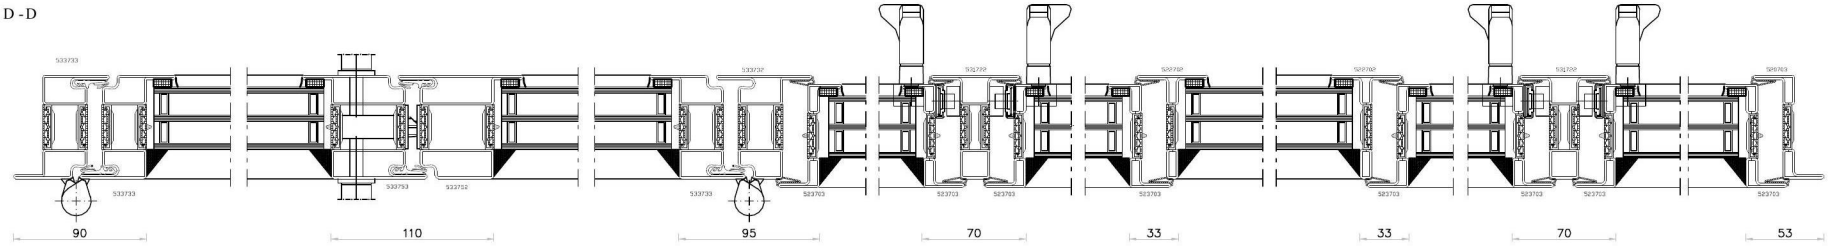

C - C

Project: Verbouw Grachtenpand aan de Keizersgracht 126 te Amsterdam. Aanvragen: Heijkers Design & Projects Amsterdam		Serie: UNIDOKS
Merk: 002		Aantal: 1
Agentor Serviceteam Agentor N.V. Windmolen 8 4751 VM Oud Gastel 0165-511155 gevelsteknisch@agentor.nl		Tekeningdatum: 17.02.2010 Getekend: EG