Hotel Plantage Muidergracht 35a te Amsterdam
Hergebruik houtloods - GEBOUW 1
Dossiernummer gemeente: 18046

onderwerp: Detailboek - BA-100 - principe details
fase: Omgevingsvergunning
opdrachtgever: [redacted]
datum: 11-02-2011
revisiedatum: 28-07-2011




KNEVEL ARCHITECTEN

Behoort bij de beschikking van
Het dagelijks bestuur van stadsdeel Centrum


NR: BWT 18046
Gemerkt: 04

Gemeente Amsterdam
Stadsdeel Centrum
[redacted]


Knevel Architecten BV
Schakelstraat 16
1014 AW Amsterdam
T: +31 (0)20 68 12 478
F: +31 (0)20 68 24 919
info@knevelarchitecten.nl
www.knevelarchitecten.nl

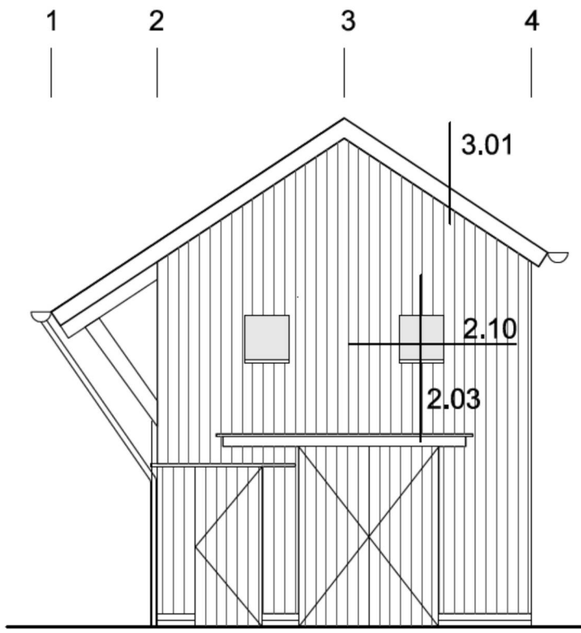



zuidgevel

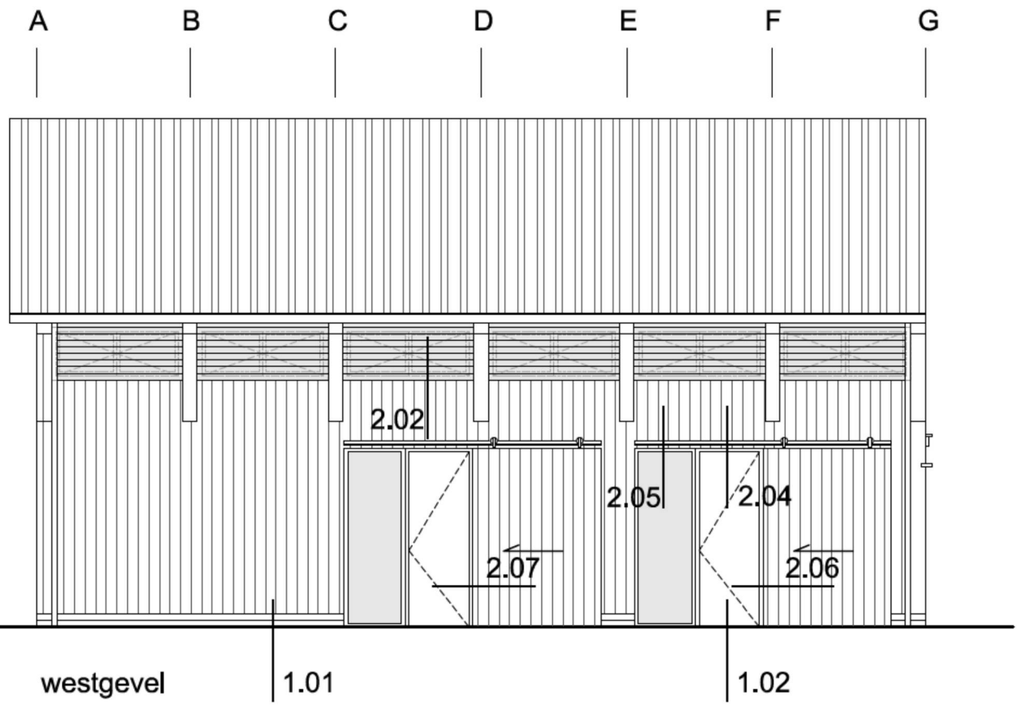


westgevel

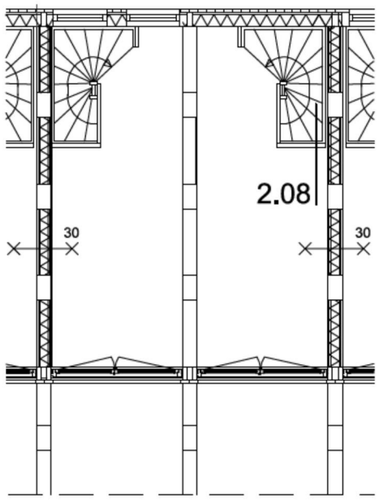

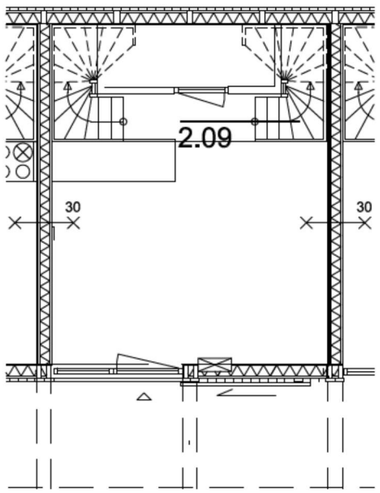

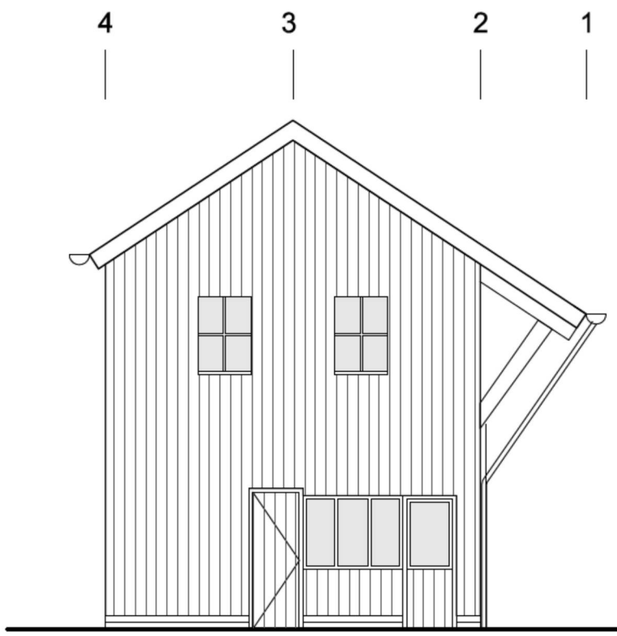

noordgevel

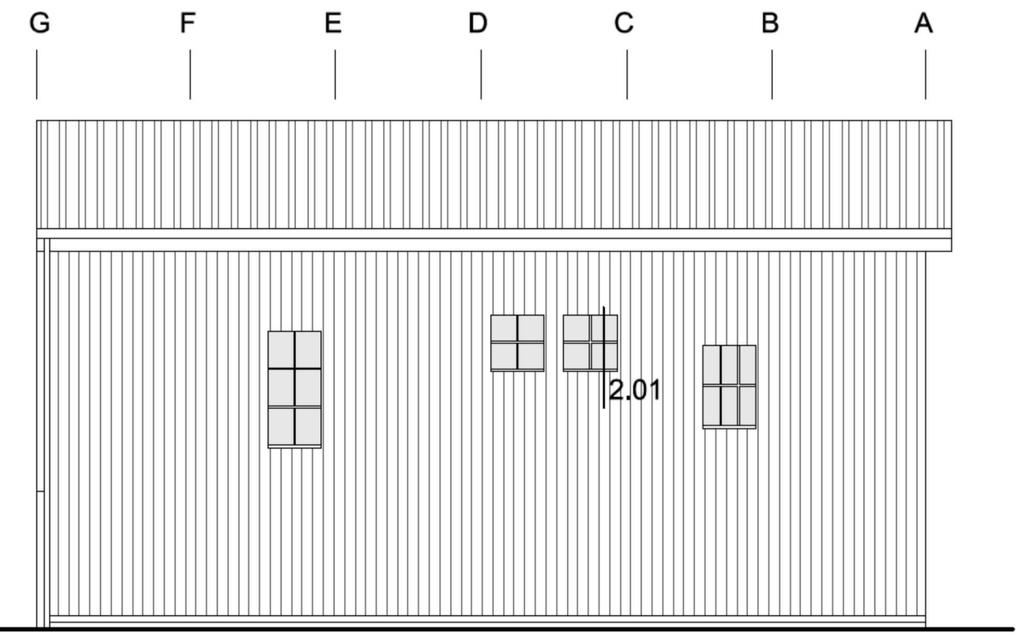


oostgevel

Overzicht detailaanduiding


KNEVEL ARCHITECTEN

code	PMA-ho		
schaal	1:5		
datum	22-02-2011		
gewijzigd	a 28-07-2011	b	c
	d	e	f
	g	h	i
detail	0.01		

AS 2

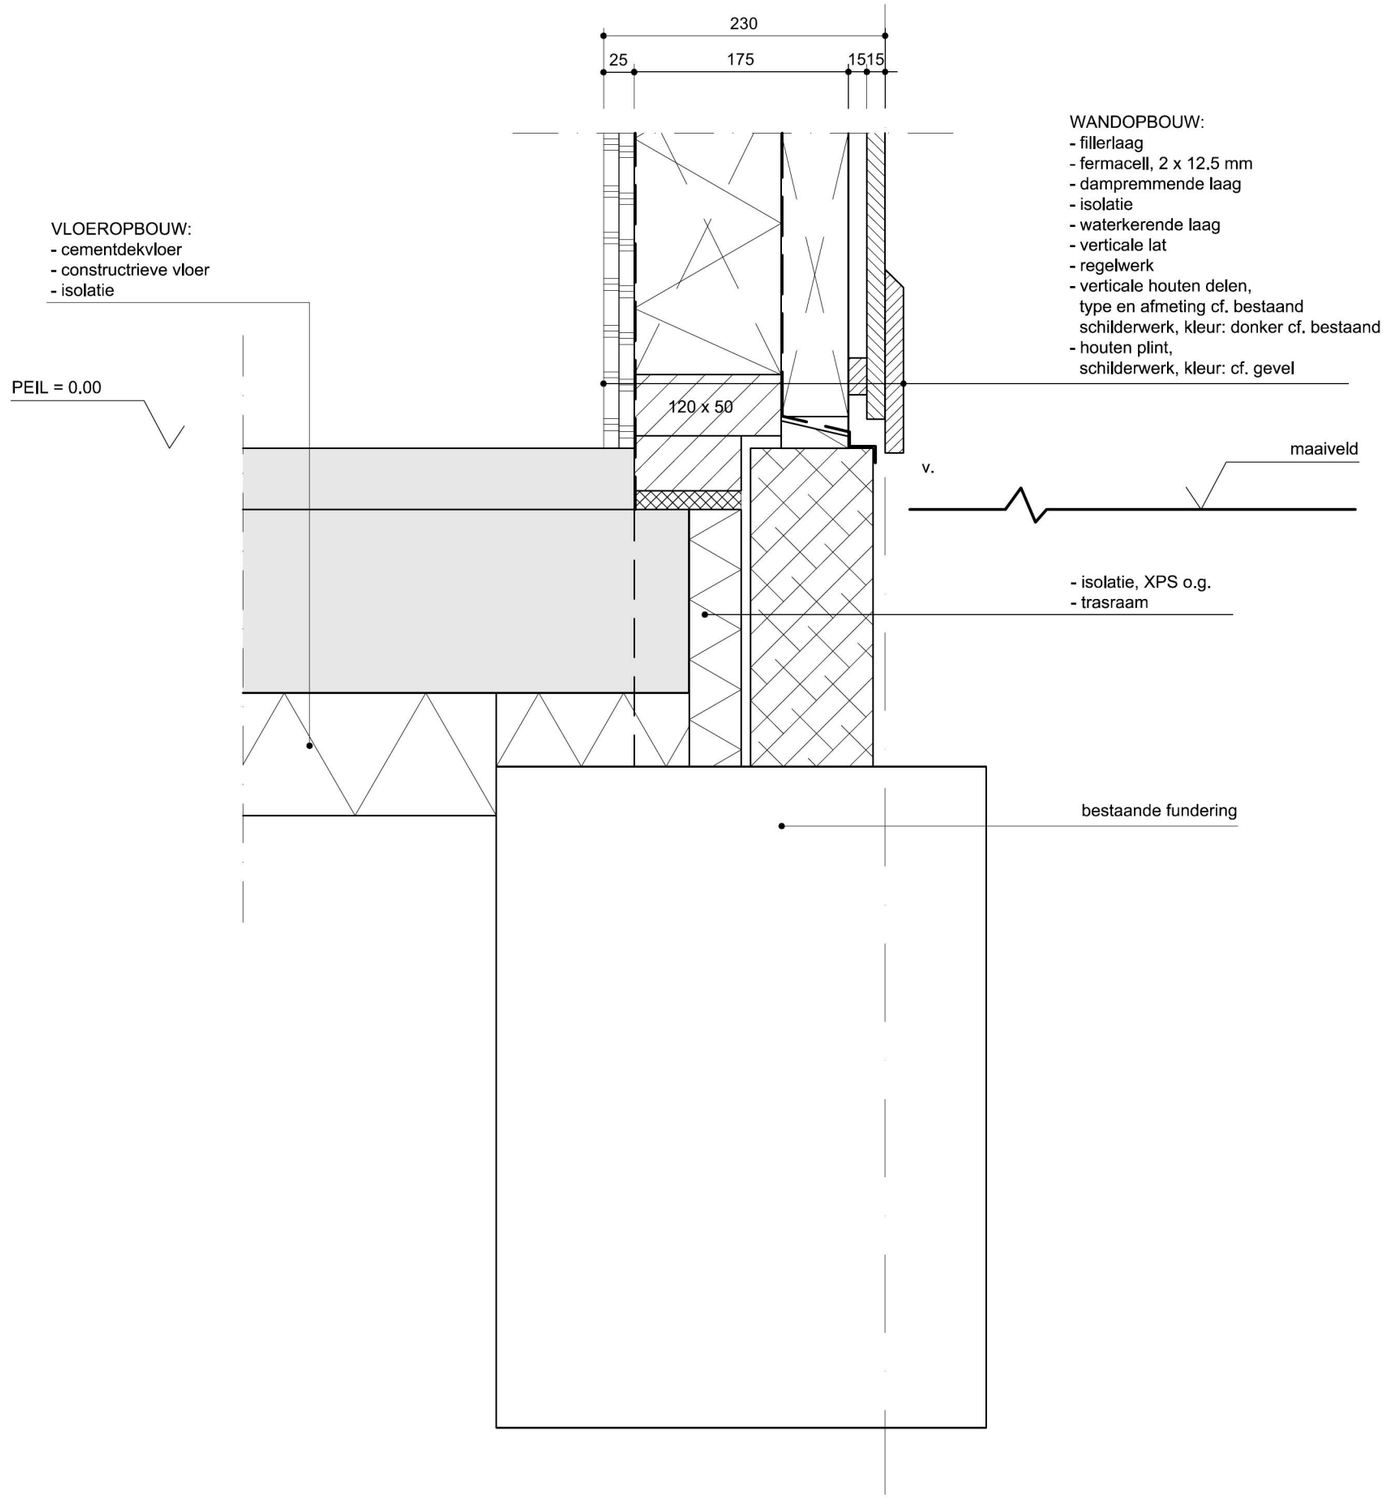


code	PMA-ho		
schaal	1:5		
datum	11-02-2011		
gewijzigd	a	b	c
	d	e	f
	g	h	i
detail	1.01		

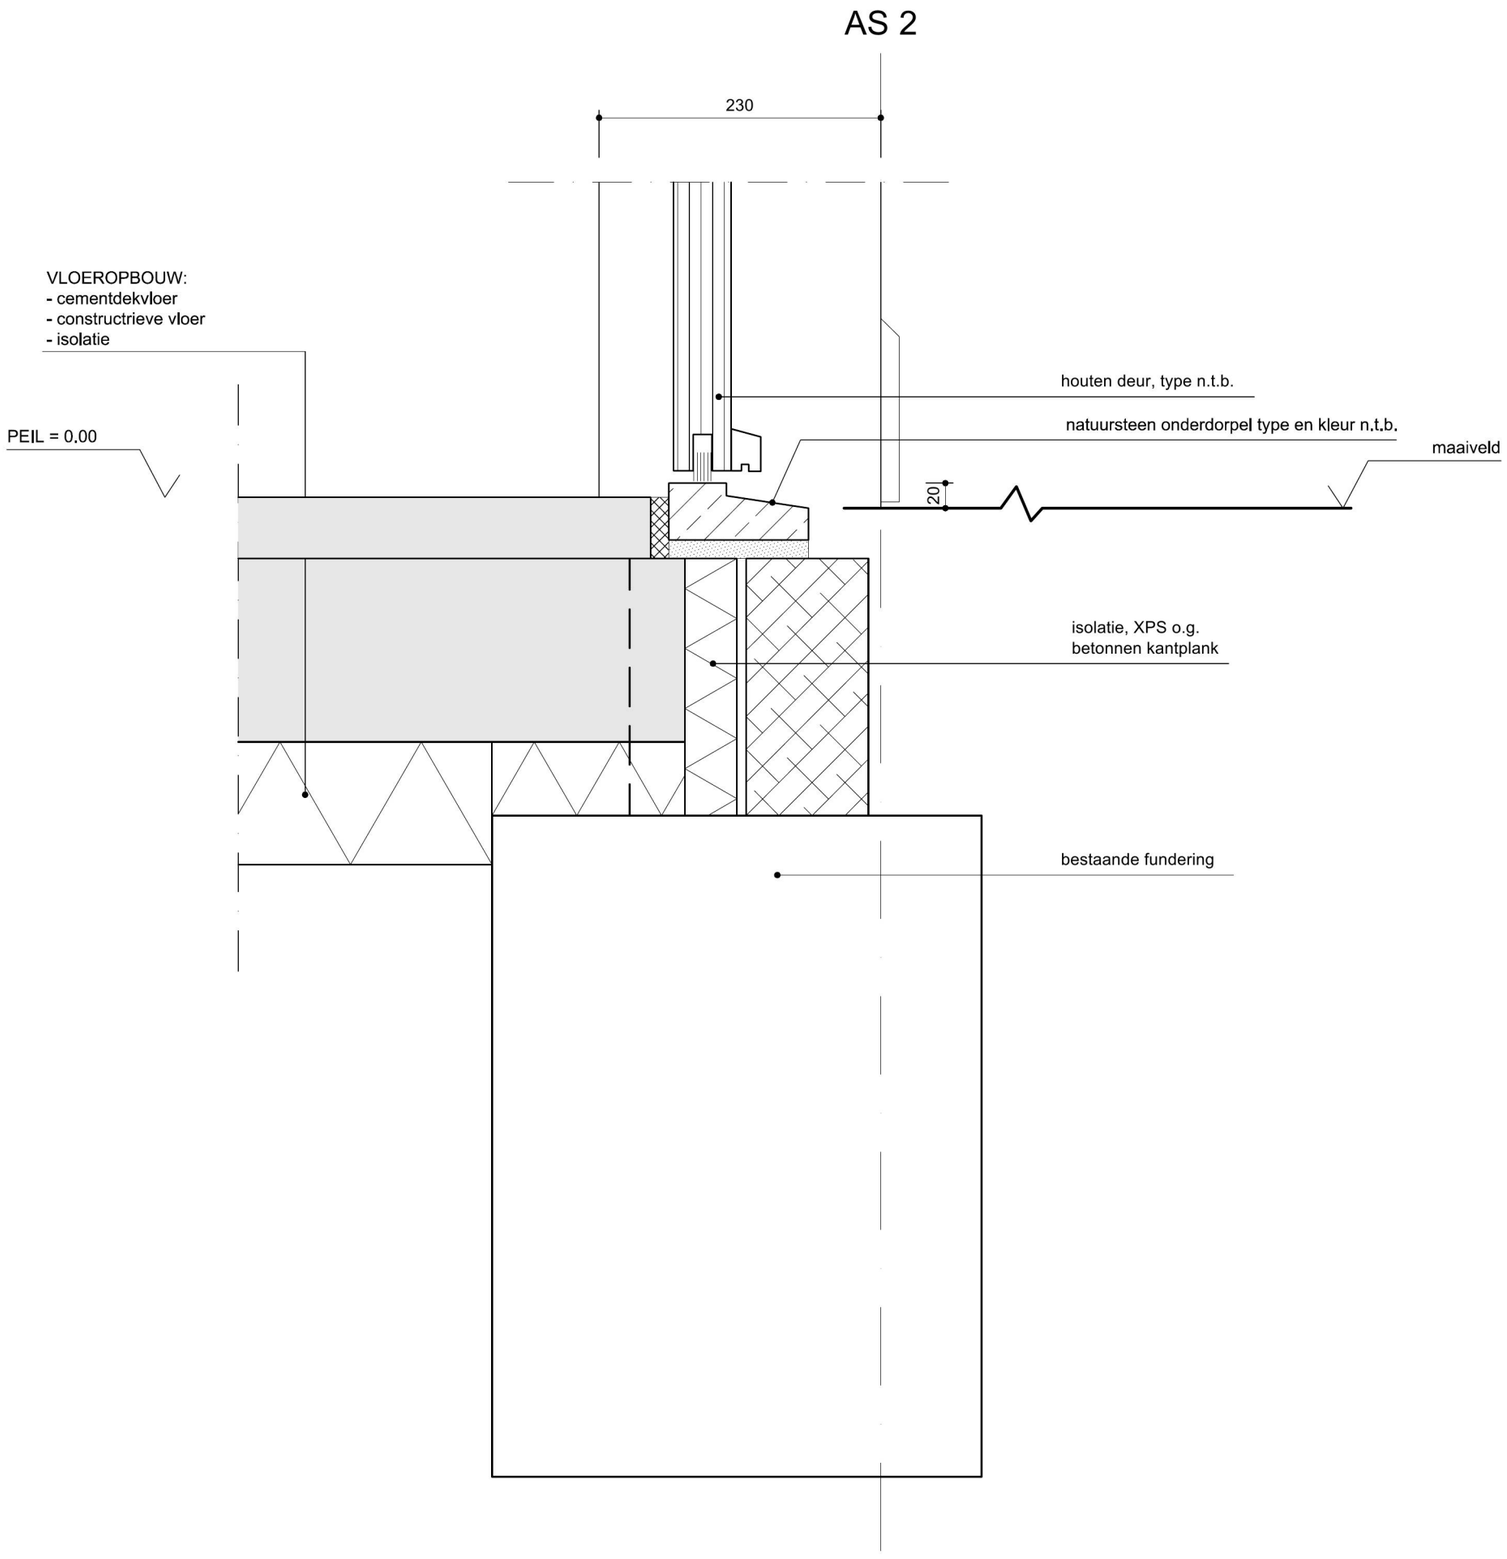


code	PMA-ho		
schaal	1:5		
datum	11-02-2011		
gewijzigd	a	b	c
	d	e	f
	g	h	i
detail	1.02		


AS 4

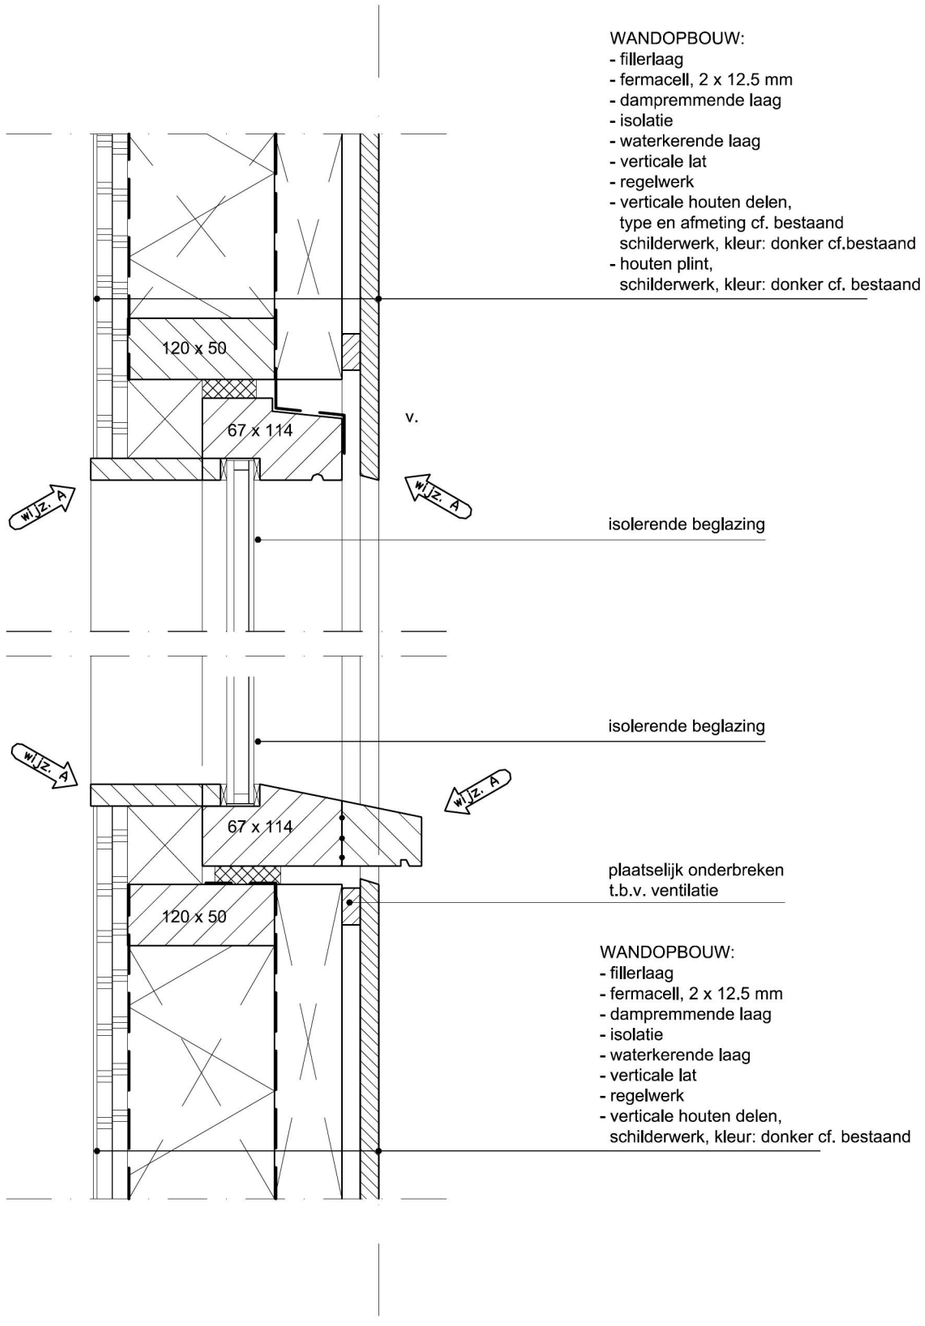


code	PMA-ho
schaal	1:5
datum	11-02-2011
gewijzigd	a 28-07-2011 b c
	d e f
	g h i
detail	2.01

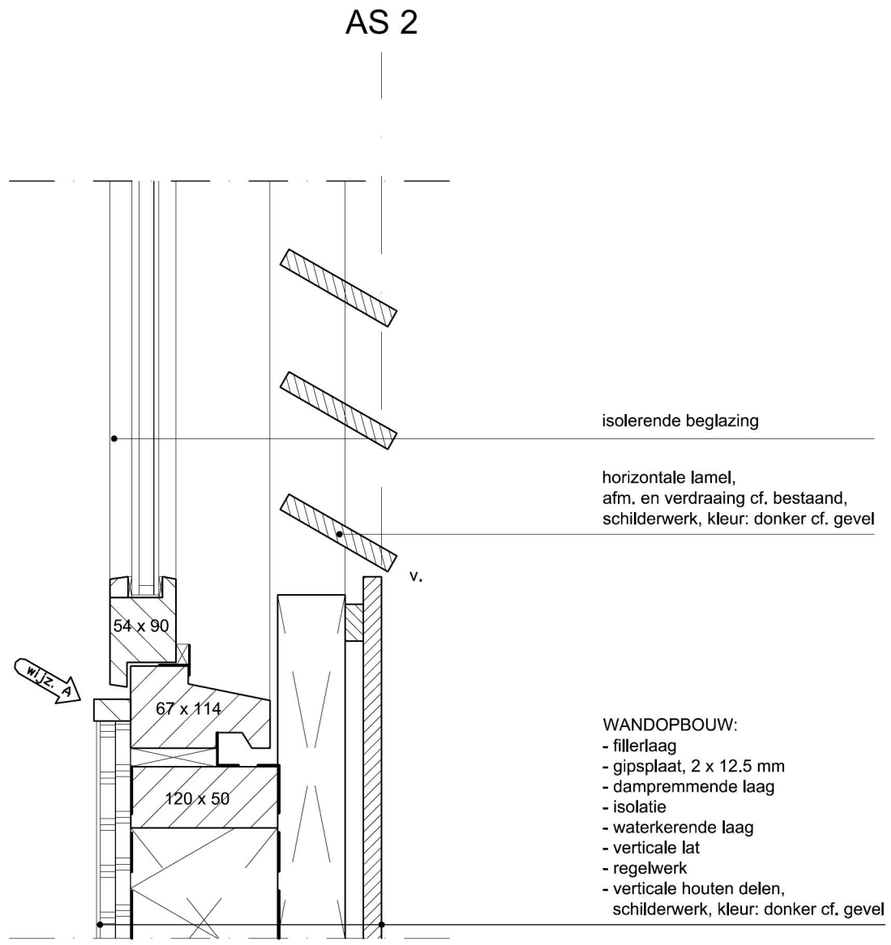

code	PMA-ho		
schaal	1:5		
datum	11-02-2011		
gewijzigd	a 28-07-2011	b	c
	d	e	f
	g	h	i
detail	2.02		

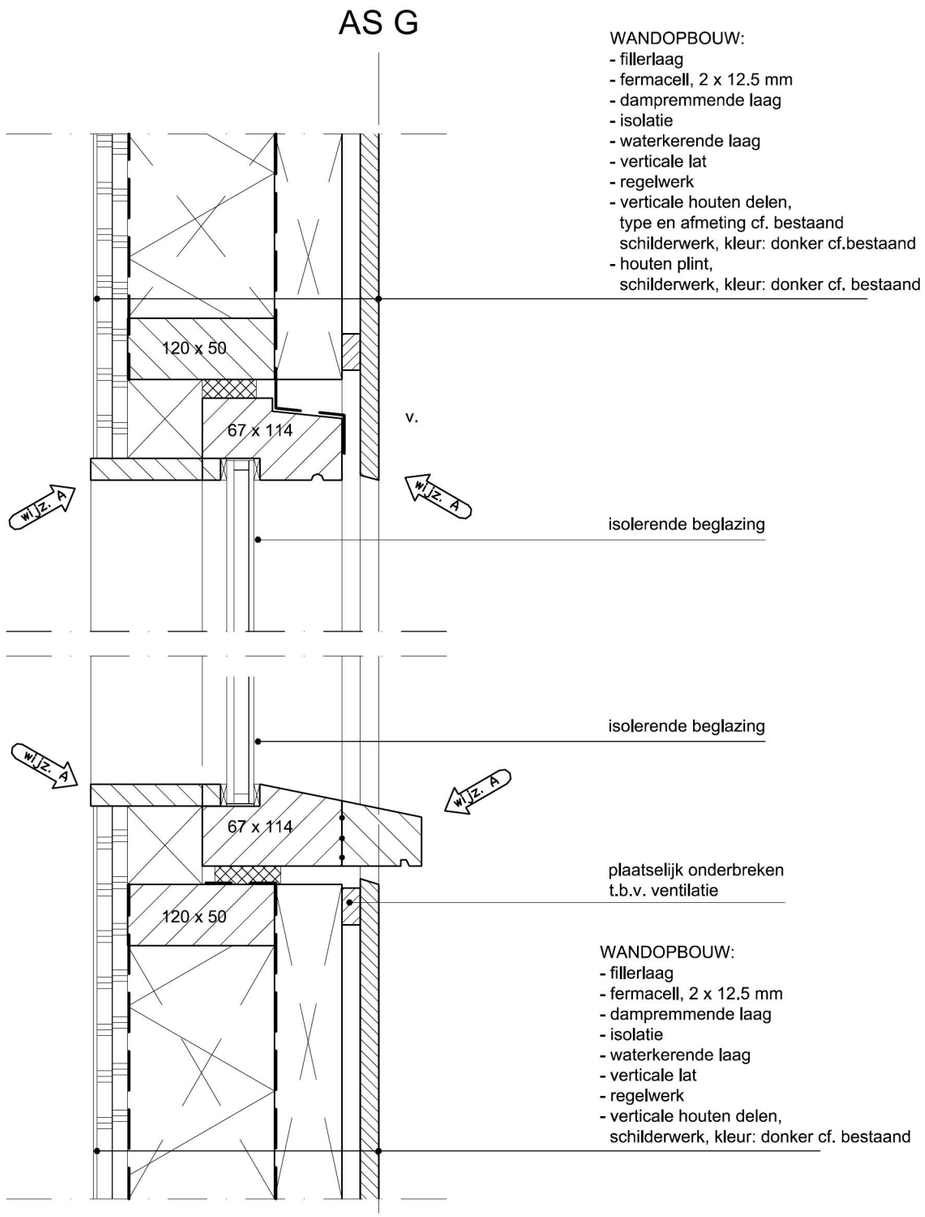


code	PMA-ho
schaal	1:5
datum	11-02-2011
gewijzigd	a 28-07-2011 b c
	d e f
	g h i
detail	2.03

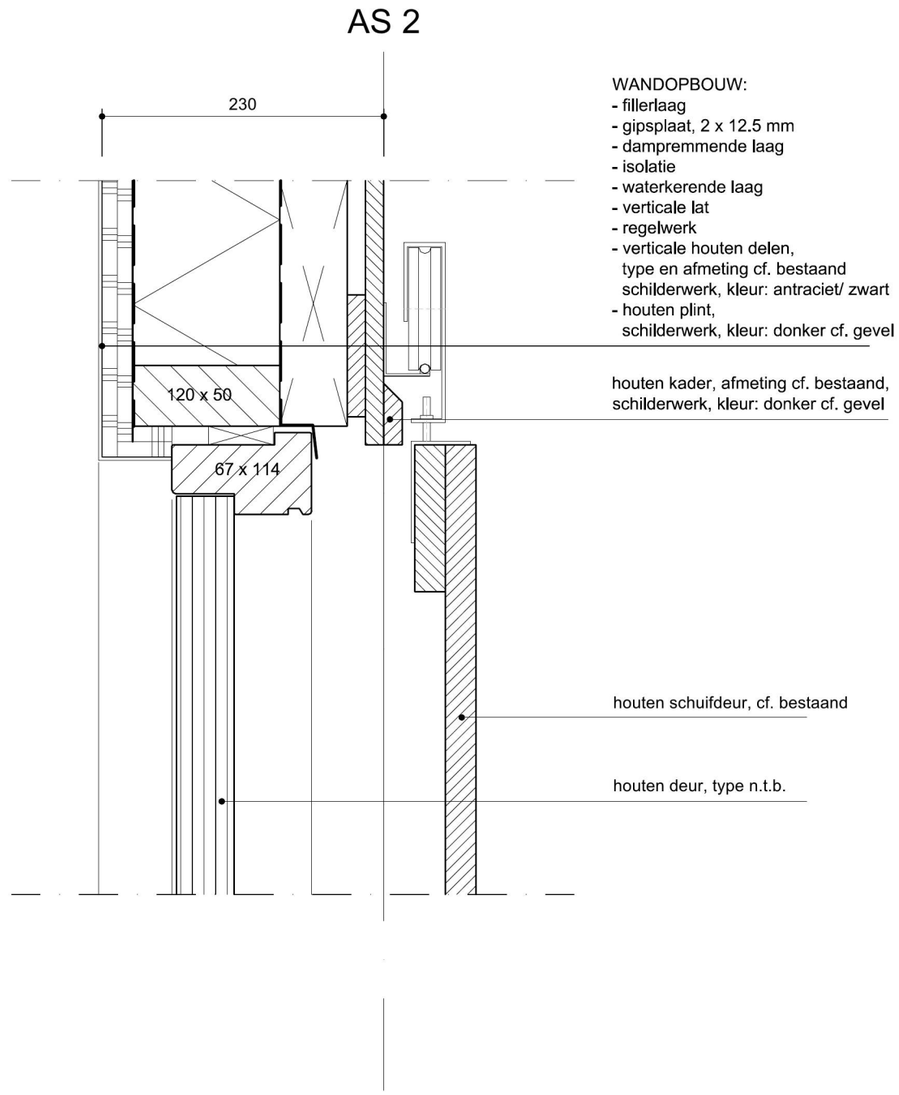

code	PMA-ho		
schaal	1:5		
datum	11-02-2011		
gewijzigd	a	b	c
	d	e	f
	g	h	i
detail	2.04		

AS 2

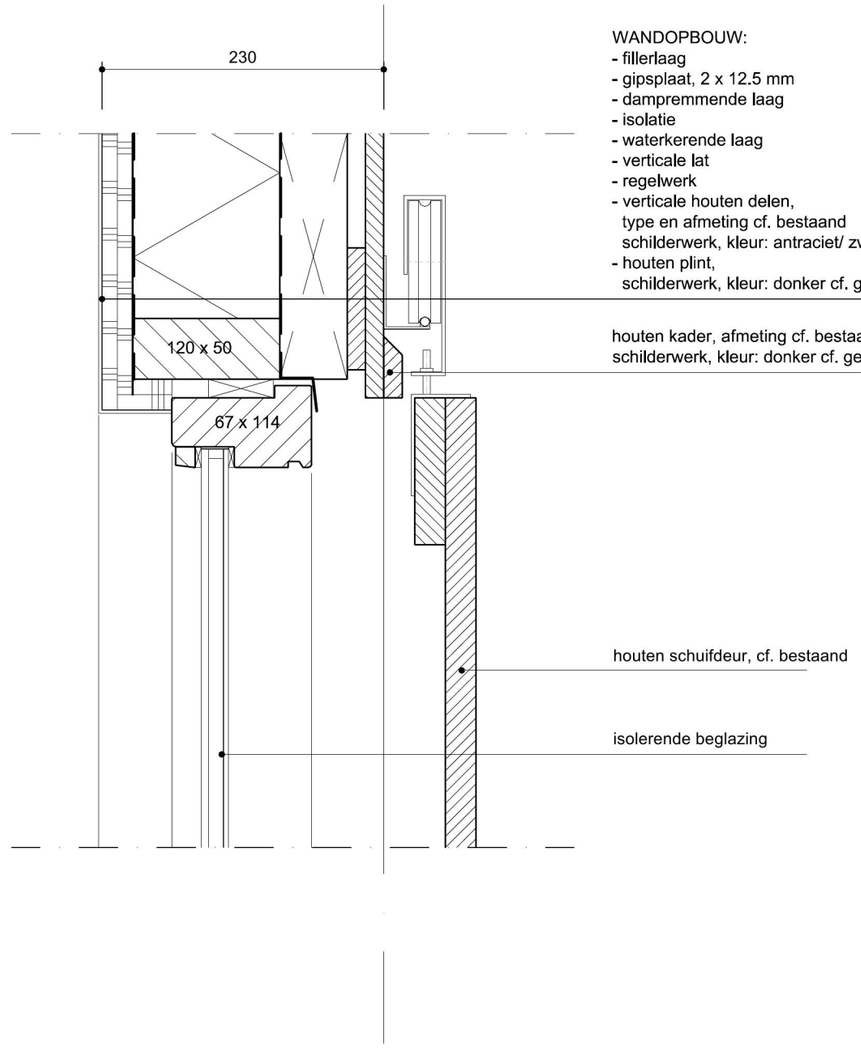

code	PMA-ho		
schaal	1:5		
datum	11-02-2011		
gewijzigd	a	b	c
	d	e	f
	g	h	i
detail	2.05		

AS E


isolerende beglazing

houten deur, type n.t.b.

bestaande
constructie


waterkerende laag
verticale lat
regelwerk
verticale houten delen,
type en afmeting cf. bestaand
schilderwerk, kleur: antraciet/ zwart

houten schuifdeur, cf. bestaand

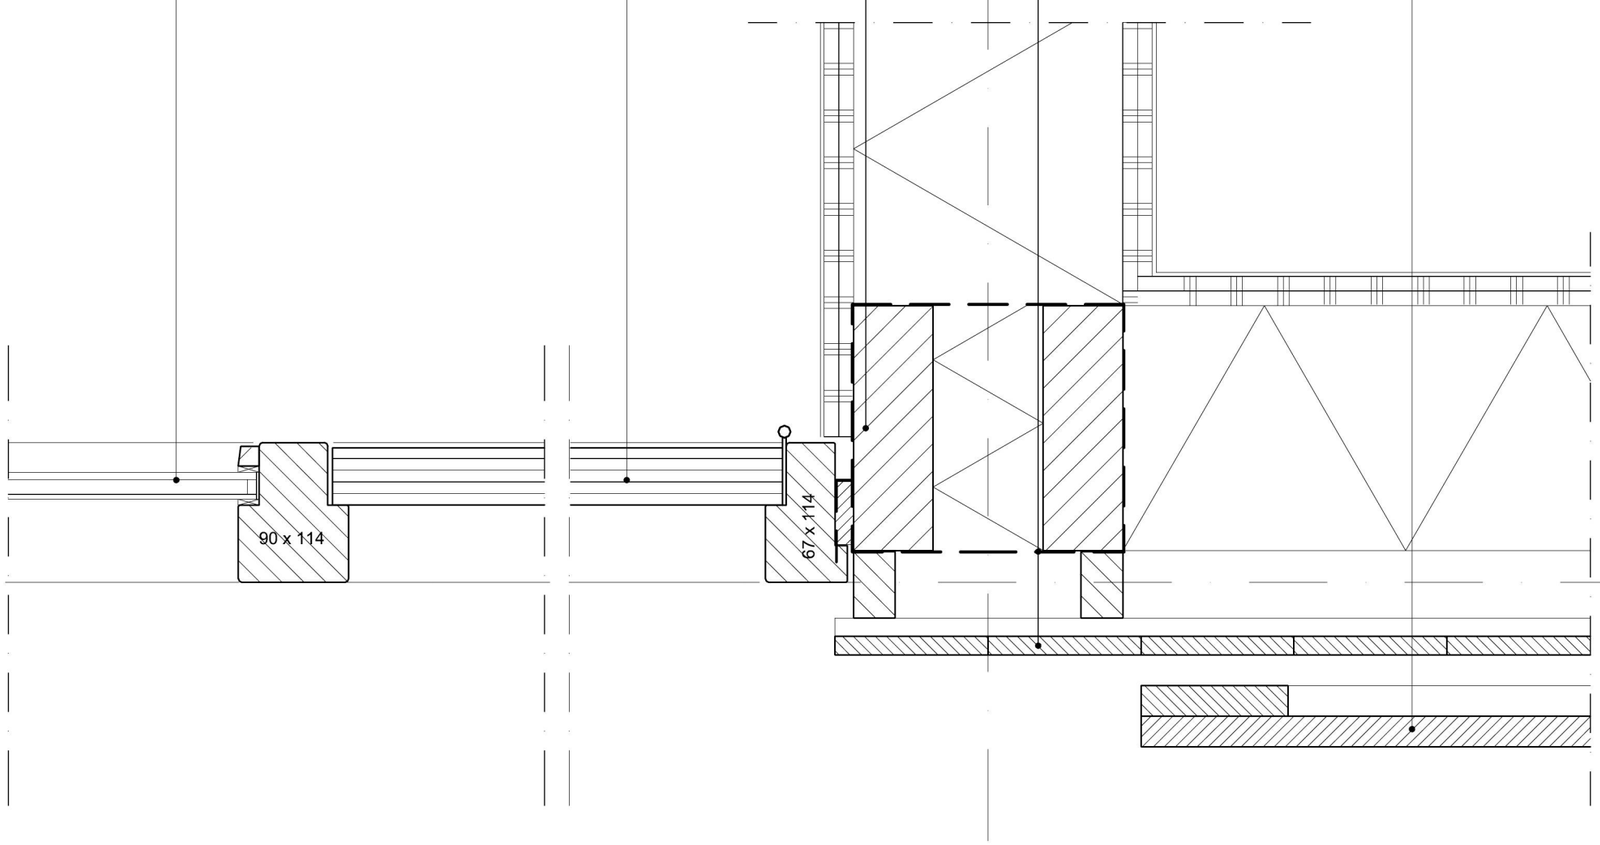


AS 2

code	PMA-ho		
schaal	1:5		
datum	11-02-2011		
gewijzigd	a	b	c
	d	e	f
	g	h	i
detail	2.06		

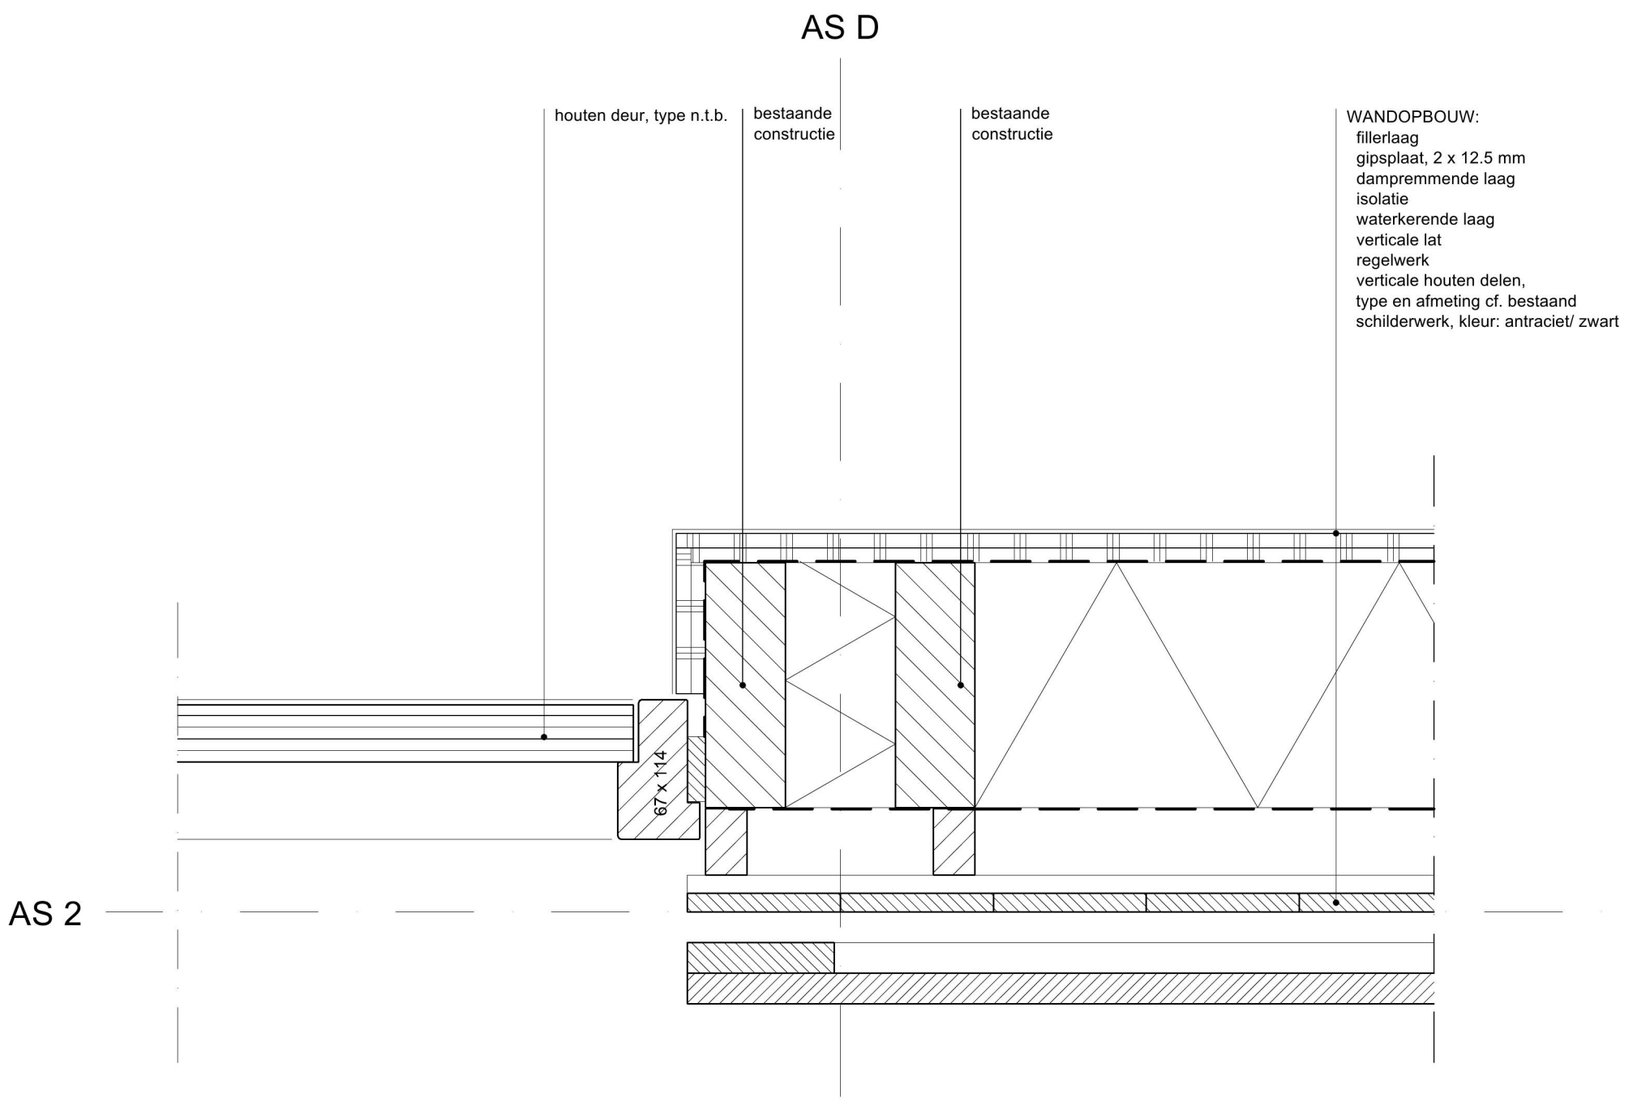


code	PMA-ho		
schaal	1:5		
datum	11-02-2011		
gewijzigd	a	b	c
	d	e	f
	g	h	i
detail	2.07		

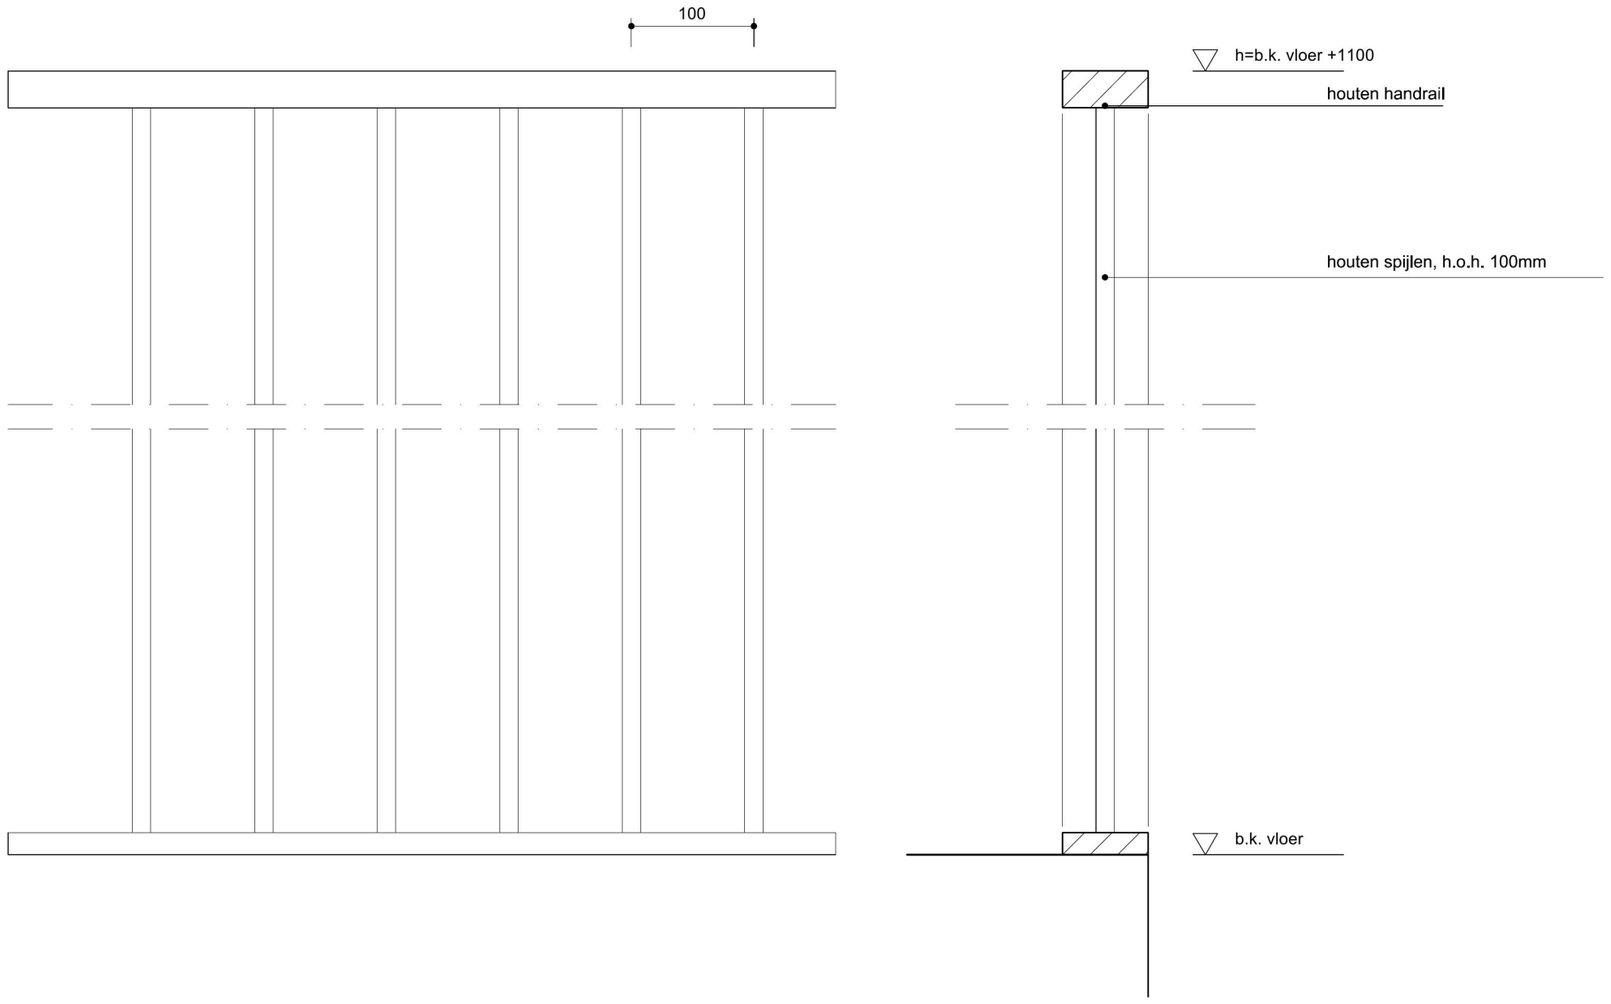

Detail hekwerk verdieping

code	PMA-ho		
schaal	1:5		
datum	11-02-2011		
gewijzigd	a	b	c
	d	e	f
	g	h	i
detail	2.08		

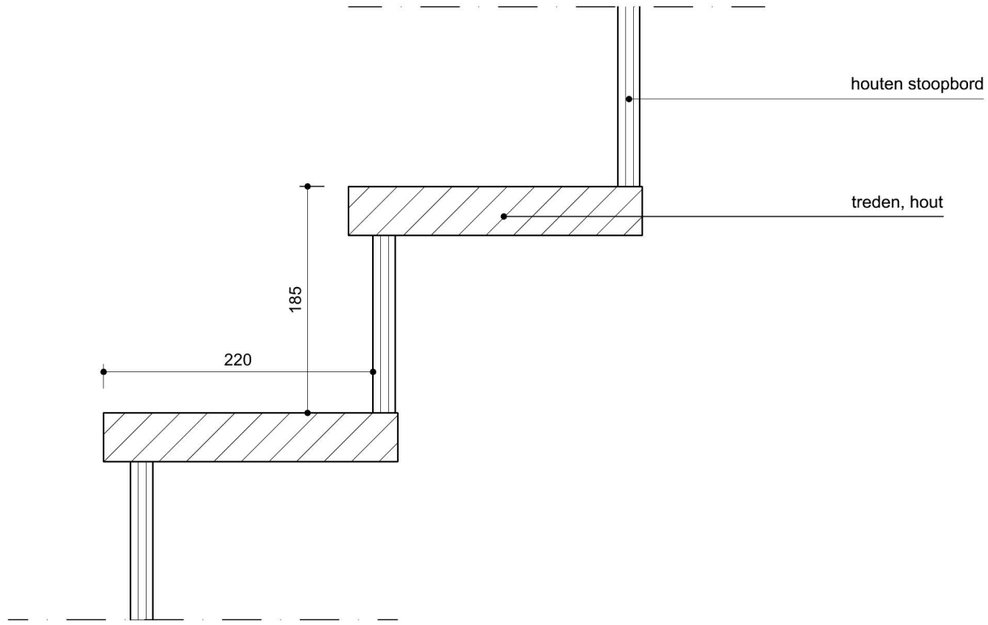


Detail trap

code	PMA-ho		
schaal	1:5		
datum	11-02-2011		
gewijzigd	a	b	c
	d	e	f
	g	h	i
detail	2.09		


WANDOPBOUW:
- fillerlaag
- fermacell, 2 x 12.5 mm
- dampremmende laag
- isolatie
- waterkerende laag
- verticale lat
- regelwerk
- verticale houten delen,
  type en afmeting cf. bestaand
  schilderwerk, kleur: donker cf.bestaand
- houten plint,
  schilderwerk, kleur: donker cf. bestaand

isolerende beglazing

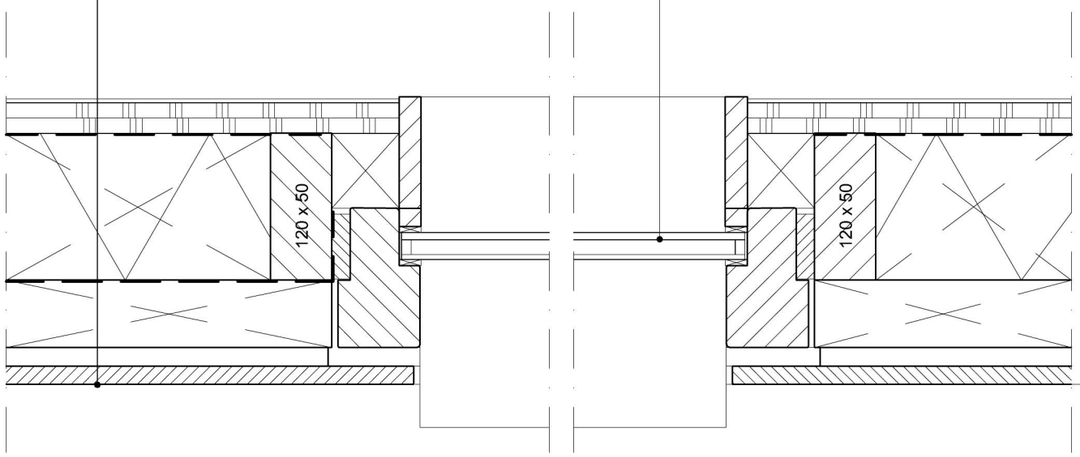

AS G

code	PMA-ho		
schaal	1:5		
datum	28-07-2011		
gewijzigd	a	b	c
	d	e	f
	g	h	i
detail	2.10		

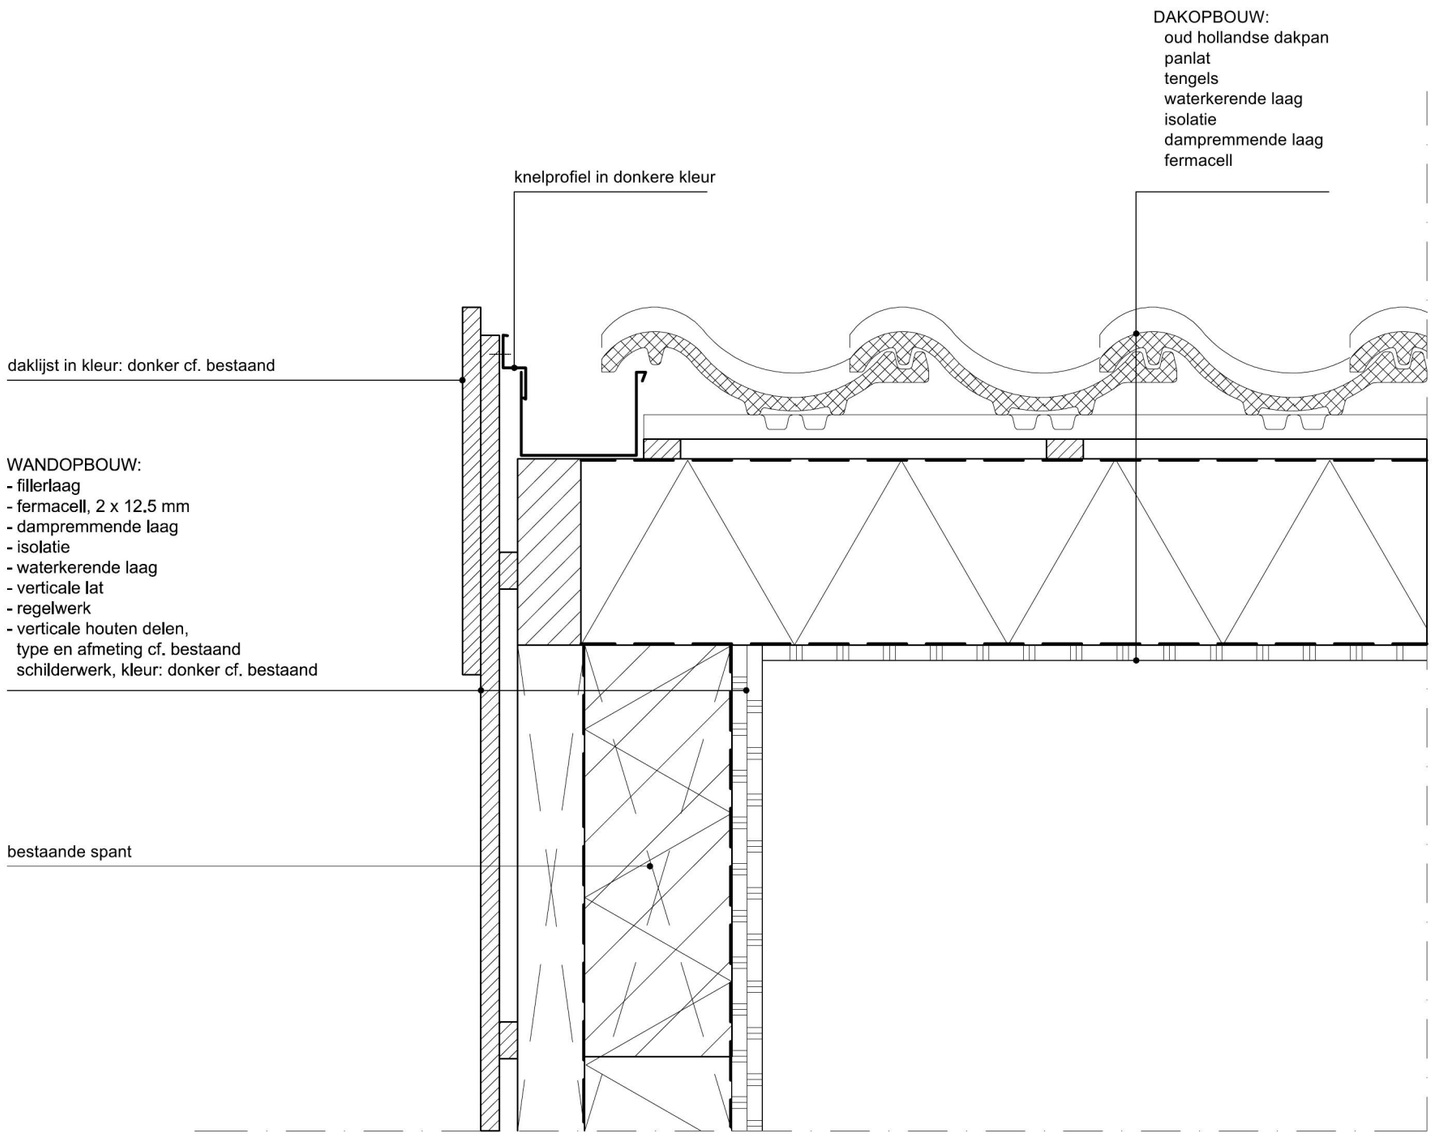

code	PMA-ho		
schaal	1:5		
datum	11-02-2011		
gewijzigd	a	b	c
	d	e	f
	g	h	i
detail	3.01		