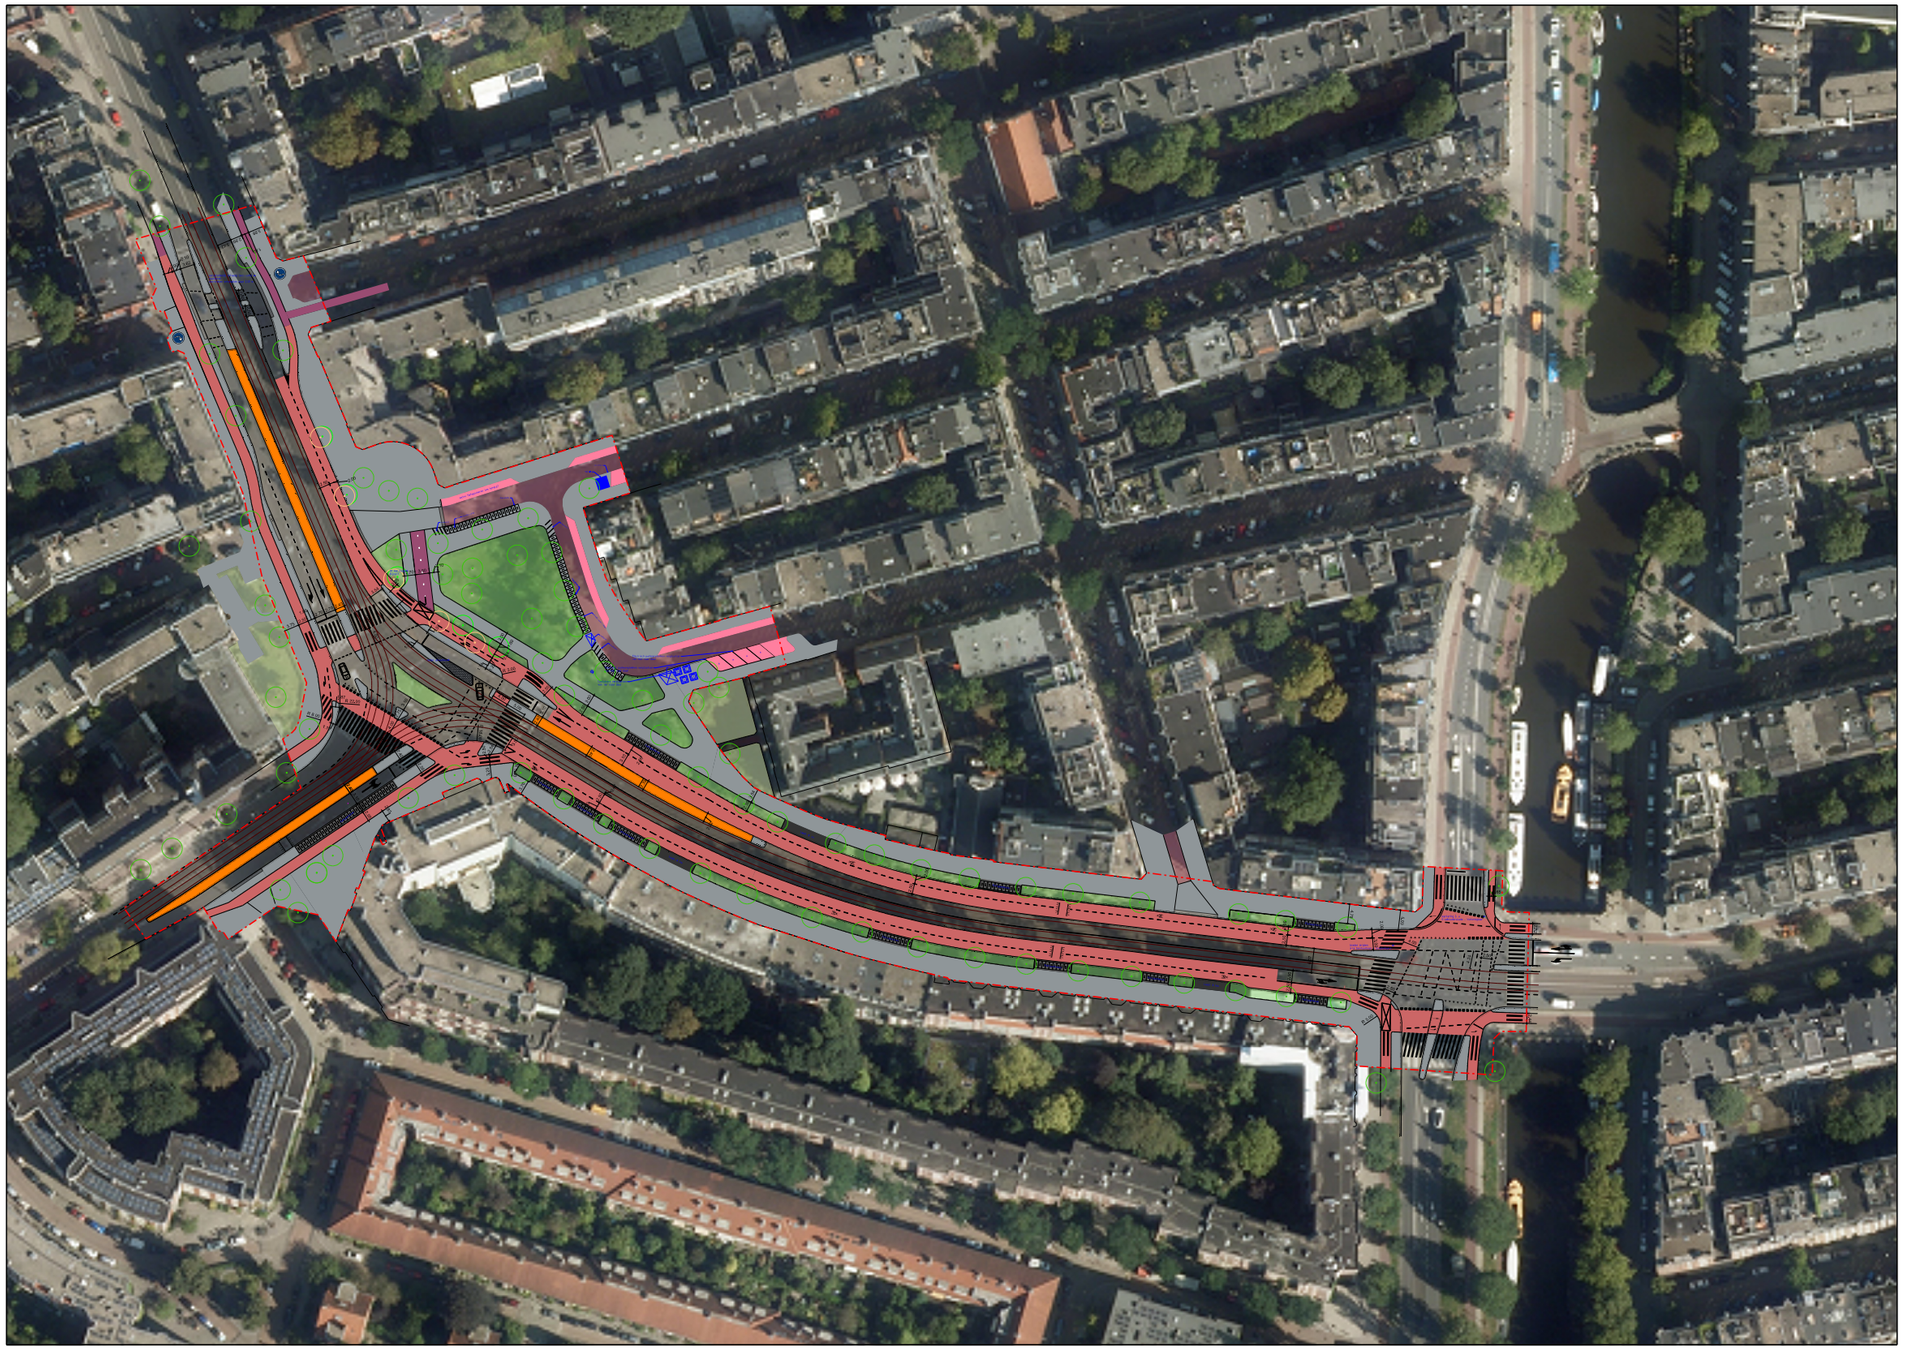

Schetsontwerp - CONCEPT

Voorkeursvariant

Roelof Hartstraat & -plein

R&D - 8 mei 2025

- fietsstraat in wording / fietspad / fietsoversteek - rood asfalt
- rijbaan auto - zwart asfalt
- voetgangersgebied / verkeerseilandjes - trottoirtegels grijs
- fietspad - trottoirtegels rood
- trambaan - zwart asfalt
- tramhaltes - trottoirtegels
- rijbaan woonstraten - gebakken klinker
- autoparkeren - gebakken klinker (hergebruik)
- fietsparkeren (150 nietjes = 300 plekken)
- groenvak
- boom bestaand
- boom te verplanten / vervangen
- boom nieuw