

Palenplan

schaal: 1 : 100

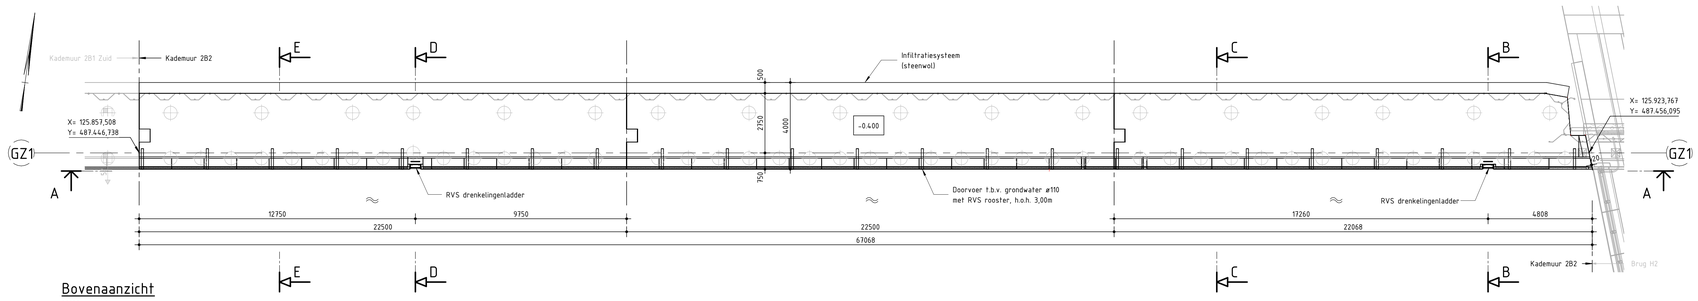

Bovenaanzicht

schaal: 1 : 100

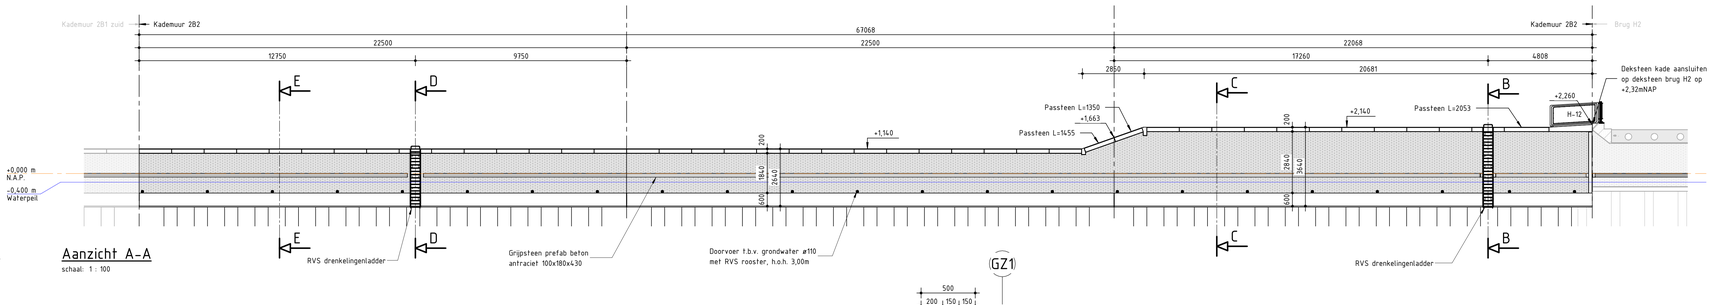

Aanzicht A-A

schaal: 1 : 100

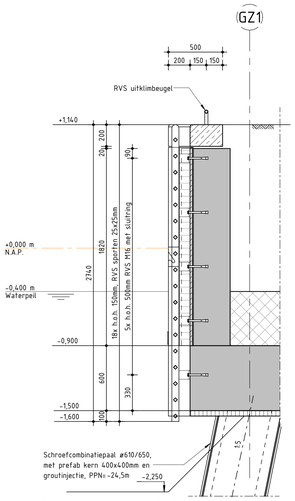

Dwarsdoorsnede D-D

schaal: 1 : 20

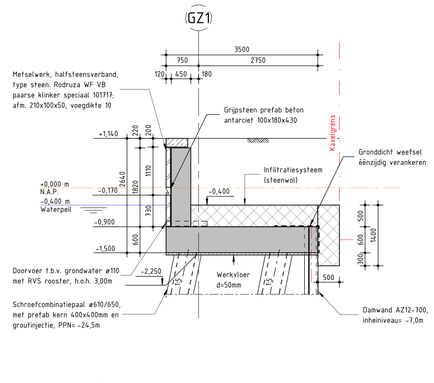

Dwarsdoorsnede E-E

schaal: 1 : 50

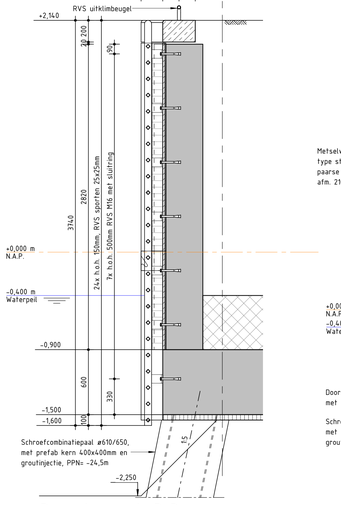

Dwarsdoorsnede B-B

schaal: 1 : 20

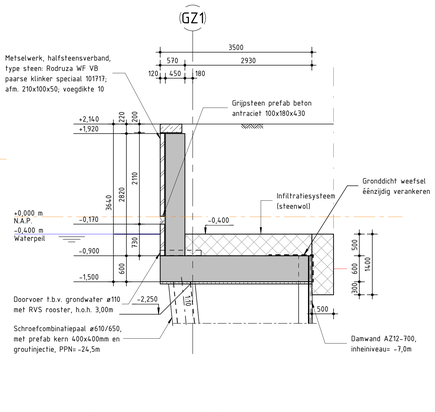

Dwarsdoorsnede C-C

schaal: 1 : 50

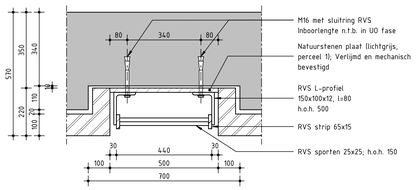

Principedetail ladder metselwerk

schaal: 1 : 10

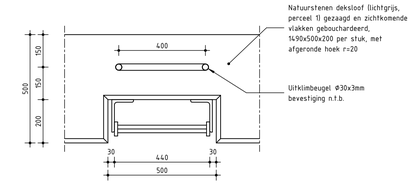

Principedetail uitklimbeugel metselwerk

schaal: 1 : 10

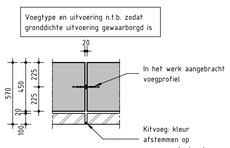

Principedetail voegprofiel

schaal: 1 : 20

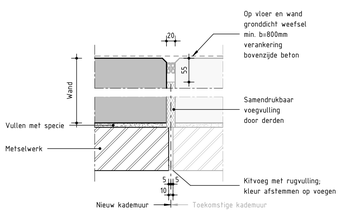

Principedetail voeg metselwerk

schaal: 1 : 5

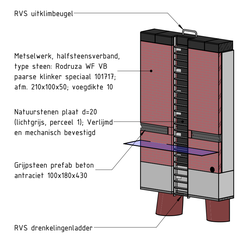

3D aanzicht uitklimtrap

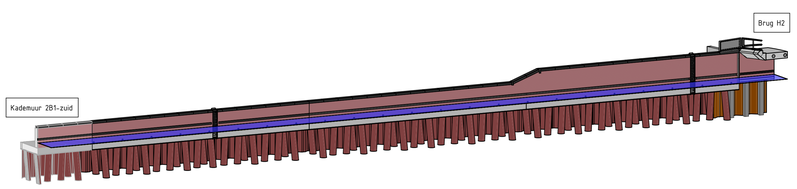

3D aanzicht

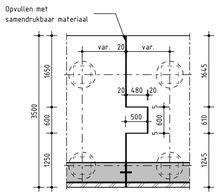

Principedetail nokverbinding vloer

schaal: 1 : 50

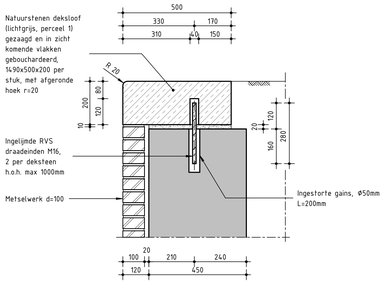

Principedetail deksteen op ihwg wand

schaal: 1 : 10

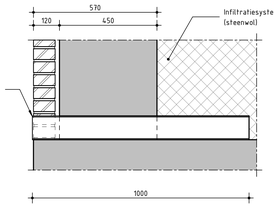

Principedetail doorvoer t.b.v. grondwater

schaal: 1 : 10

Bijbehorende tekeningen/modellen

- 10_23_1211 Kademuur kavel 2B1 zuid
- SLBT01-AIB-COMN-XX-BR-C-51005674 Sluisbuurt D4_D6_D8_H1_H2.rvt Brug H2
- Sondering dinoloket combine sondering fugro2021.dwg d.d. 28-10-2022

Opmerkingen

- Hoogtematen in m t.o.v. N.A.P.
- Maten in mm, tenzij anders aangegeven
- Hoeken in graden, 360 gradenstelsel
- x/y coördinaten in m, t.o.v. RD-stelsel
- Ontwerplevensduur primaire constructie: 100 jaar
- Vellingkanten i.h.w.g. beton 15x15mm
- Alle mantelbuizen voorzien van trekdraad
- Werkvloeren toepassen onder i.h.w.g. vloerconstructie min. d=50mm
- Leuningwerk van de verkeersbruggen conform Beeldkwaliteitsplan d.d. 15-02-2023, bijlage A1
- Module leuningwerk conform Sluitbuurt DD – elementenboek d.d. 15-02-2023
- Schroefcombinatiepalen 610/650 met prefab betonkern (400x400mm) en verloren boorpunt worden gevuld met grouninjectie (herwinbare casing), paalpuntniveau -XX,00m t.o.v. N.A.P..
- Bevestigingsmiddelen <= aan M16 uitvoeren in roestvast staal (RVS-A4). Bevestigingsmiddelen groter dan M16 thermisch verzinkt uitvoeren.
- Staalkwaliteit minimaal S 8

Legenda

- Gewapend beton
- Prefab beton
- I.h.w.g. Prefab beton
- Ongewapend beton
- Staal
- Kavelgrens
- Natuursteen
- Zand
- Metselwerk
- infiltratiesysteem (steenwol)
- Werkvloerbeton
- Sondering dkm ..



Situatie

schaal: 1:20000

Rev.	Omschrijving	Datum rev	Get.	Gez.	Acc.
B2.0	Derde uitgave	18-02-2026	RBR	RVP	NMO
A2.0	Tweede uitgave	19-12-2025	RBR	RVP	NMO
A1.0	Eerste uitgave	05-12-2025	RBR	RVP	NMO

Gemeente Amsterdam

Ingenieursbureau

Weesperstraat 430
Postbus 13693
1100 AR Amsterdam
Telefoon 020 2511111

Opdrachtgever:	Grond & Ontwikkeling
Project:	Zeeburgereiland - Sluisbuurt - Bruggen en kademuren zuid
Onderdeel:	2.6.2.13 / Kademuur kavel 2B2

Status: Definitief	Fase: DO	Behoort bij:	Schaal: zie tek.
Opsteller: R. Brouwer	Goedgekeurd en vrijgegeven: N. Montenij	Paraaf:	Datum: 18-02-2026 / Formaat: A0
Projectnummer: 35511	Tekeningnummer: 10_23_1203	Bladnummer: 1	Aantal bladen: 1 / Wijziging: B2.0

Auteursrechten voorbehouden — Documentnr: — Plotdatum: 18-2-2026 14:50:08

Bestandsnaam: Autodesk Docs://NL_51005633_ZBE Sluisbuurt Waterplein/SLBT01-AIB-COMN-XX-BR-C-51005673 Zuid SB.rvt