


Details Zuidgevel

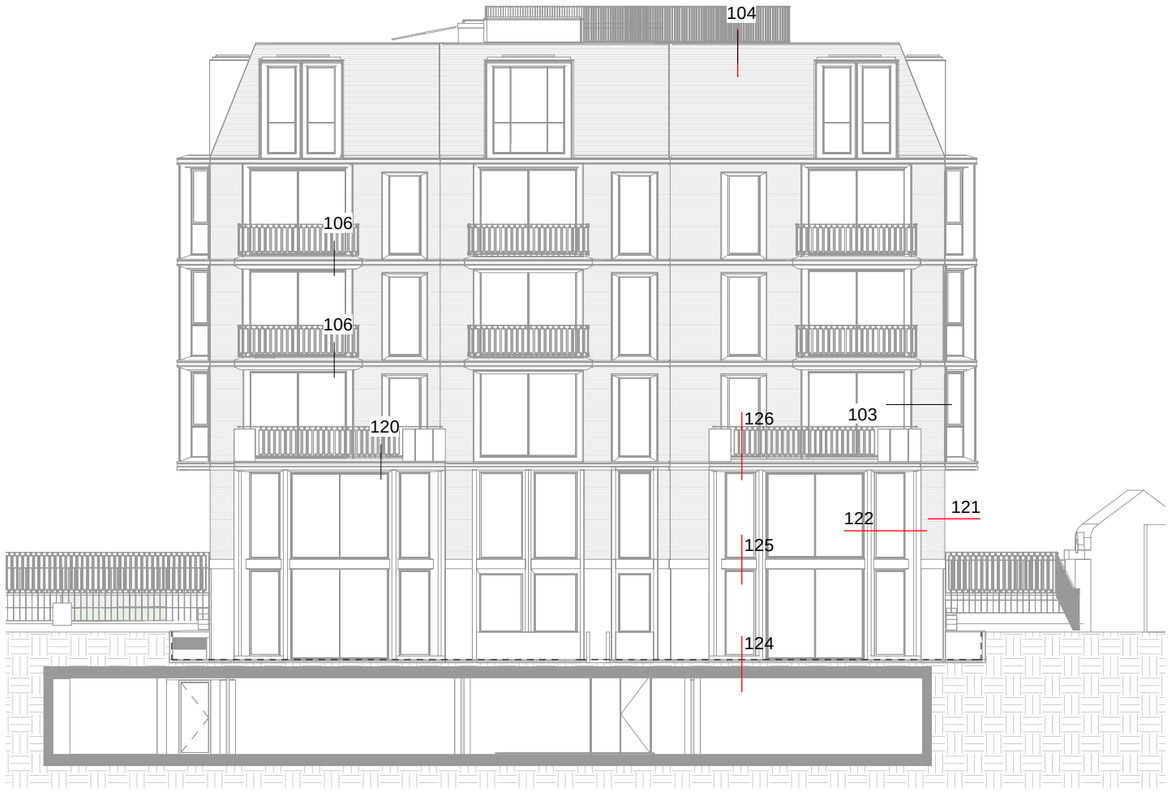

Details westgevel



Details noordgevel


Aanvulling details 08-09-2021

Ontbrekende details aangevuld:
116, 121, 122, 124, 125, 126, 133, 134, 135 en 136

Details voorzien van een update:
104 en 105

MVSA Architects

onderwerp	datum	projectnummer
3.nieuw 3.04 details exterieur	08-09-2021	18333
onderdeel	schaal	formaat
detailoverzicht exterieur Doorsnede	1:200	A3
fase	status	tekeningnummer
WABO	definitief	3.04_100

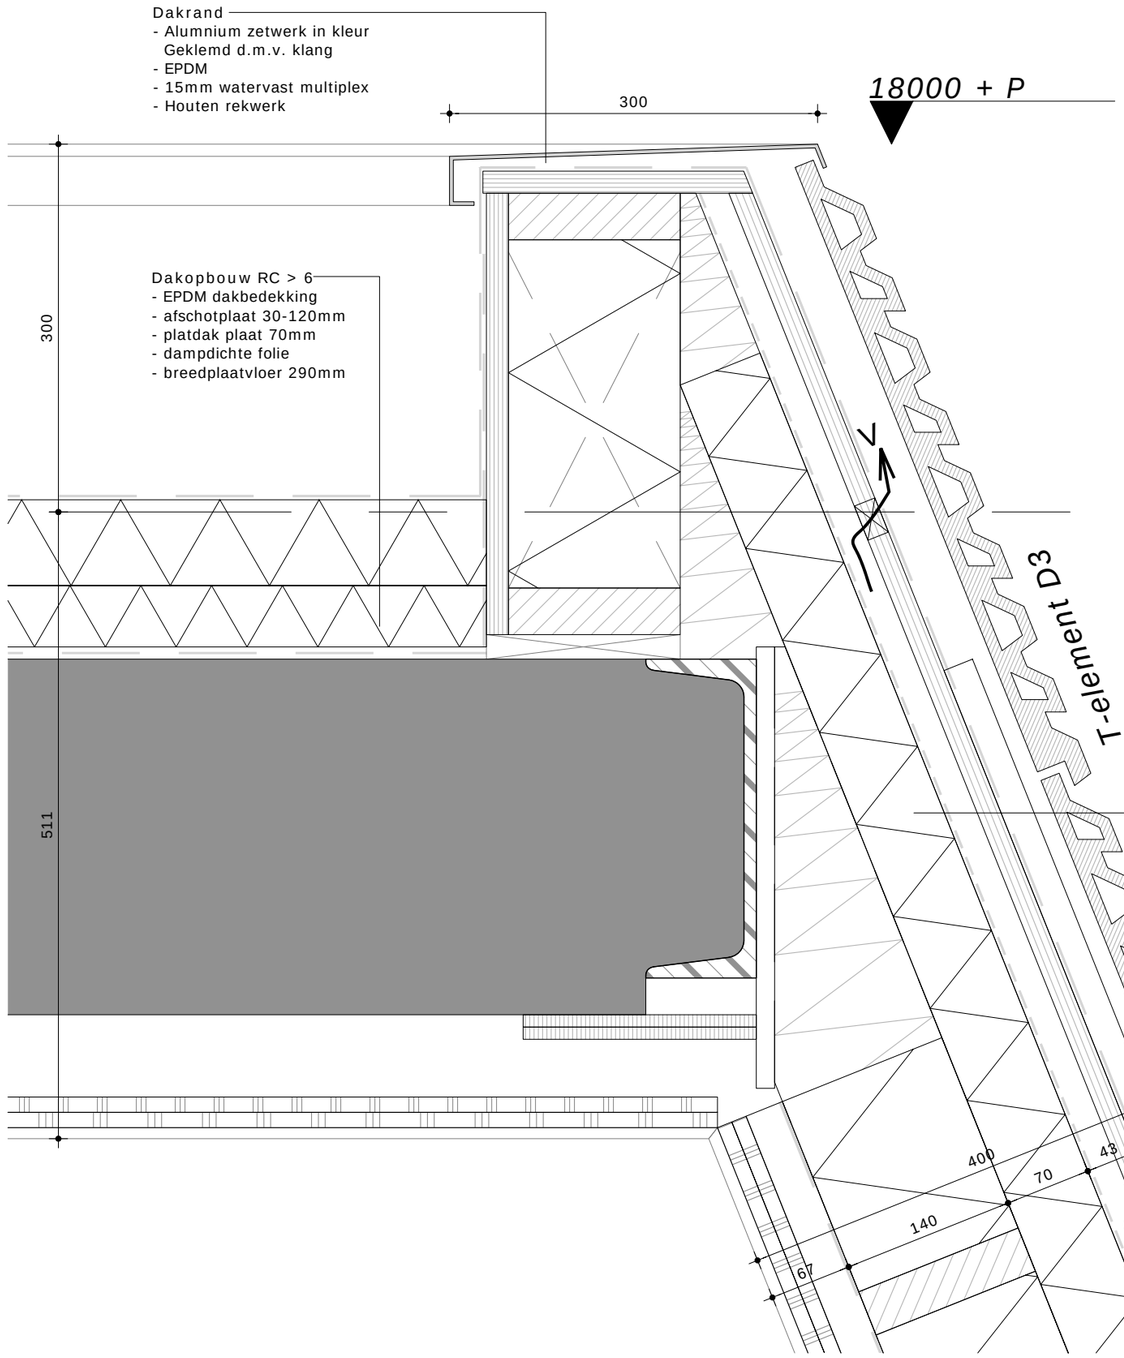

05 dak
+17600 +P

GE 03 - Schuine kap & dak opbouw
- Keramisch element; zwart bruin glazuur,
- Afstandhouders op aluminium achterconstructie
- EPDM dakbedekking
- Watervast multiplex
- Luchtspouw
- Damp-open waterkerende folie
- Isolatie Rc > 6
- Dampdichte folie
- Spouw
- Gips 2x12,5mm
- Eindafwerking door koper

MVSA Architects

MVSA bv

P.O. Box 2737
1000 CS Amsterdam
The Netherlands

tel +31 20 531 98 00
office@mvsa.nl
www.mvsa-architects.com

onderwerp
03 exterieurdetails

onderdeel
V - dakrand

fase
WABO

datum
08-09-2021

schaal
1:5


status
definitief

gewijzigd
a.
b.
c.
d.

onze referentie
aanvulling welstand.dwg

werknummer
18333

tekeningnummer
104

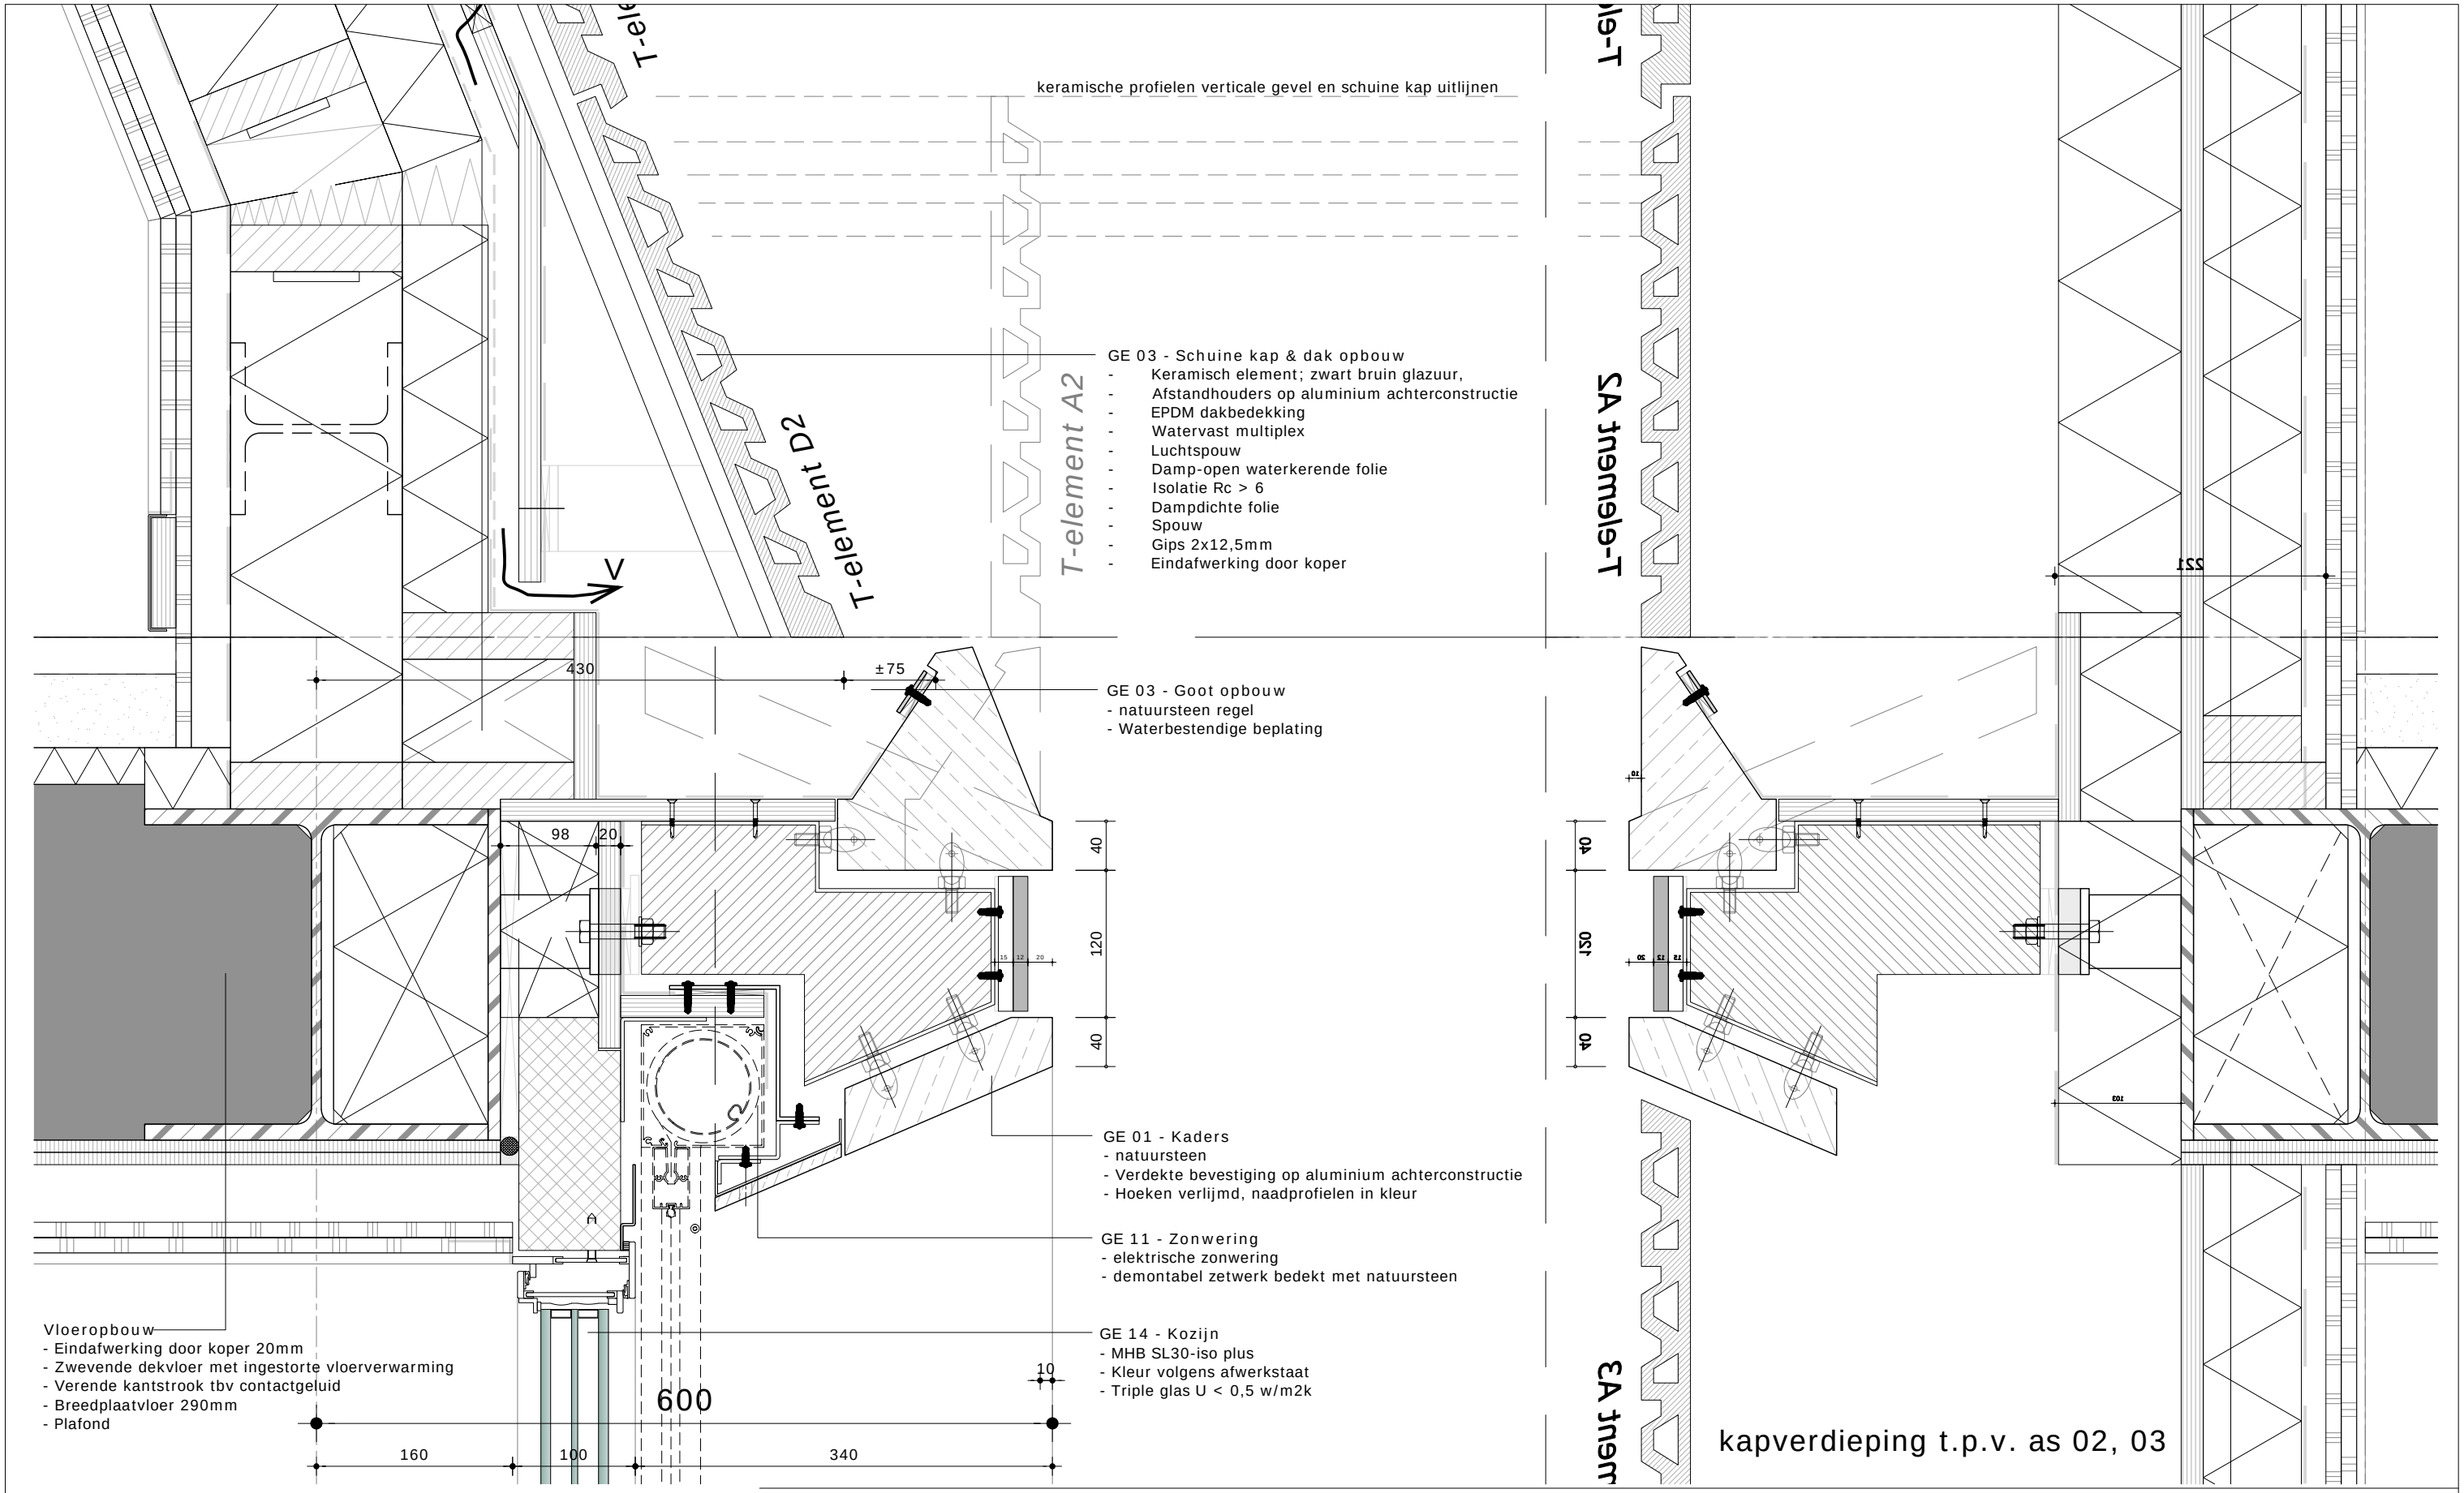


MVSA bv

P.O. Box 2737
1000 CS Amsterdam
The Netherlands

tel +31 20 531 98 00
office@mvsa.nl
www.mvsa-architects.com

onderwerp	datum	gewijzigd	onze referentie
04 exterieurdetails	08-09-2021	a.	aanvulling welstand.dwg
onderdeel	schaal	b.	werknummer
V - goot	1:5	c.	18333
fase	status	d.	tekeningnummer
WABO	definitief		105

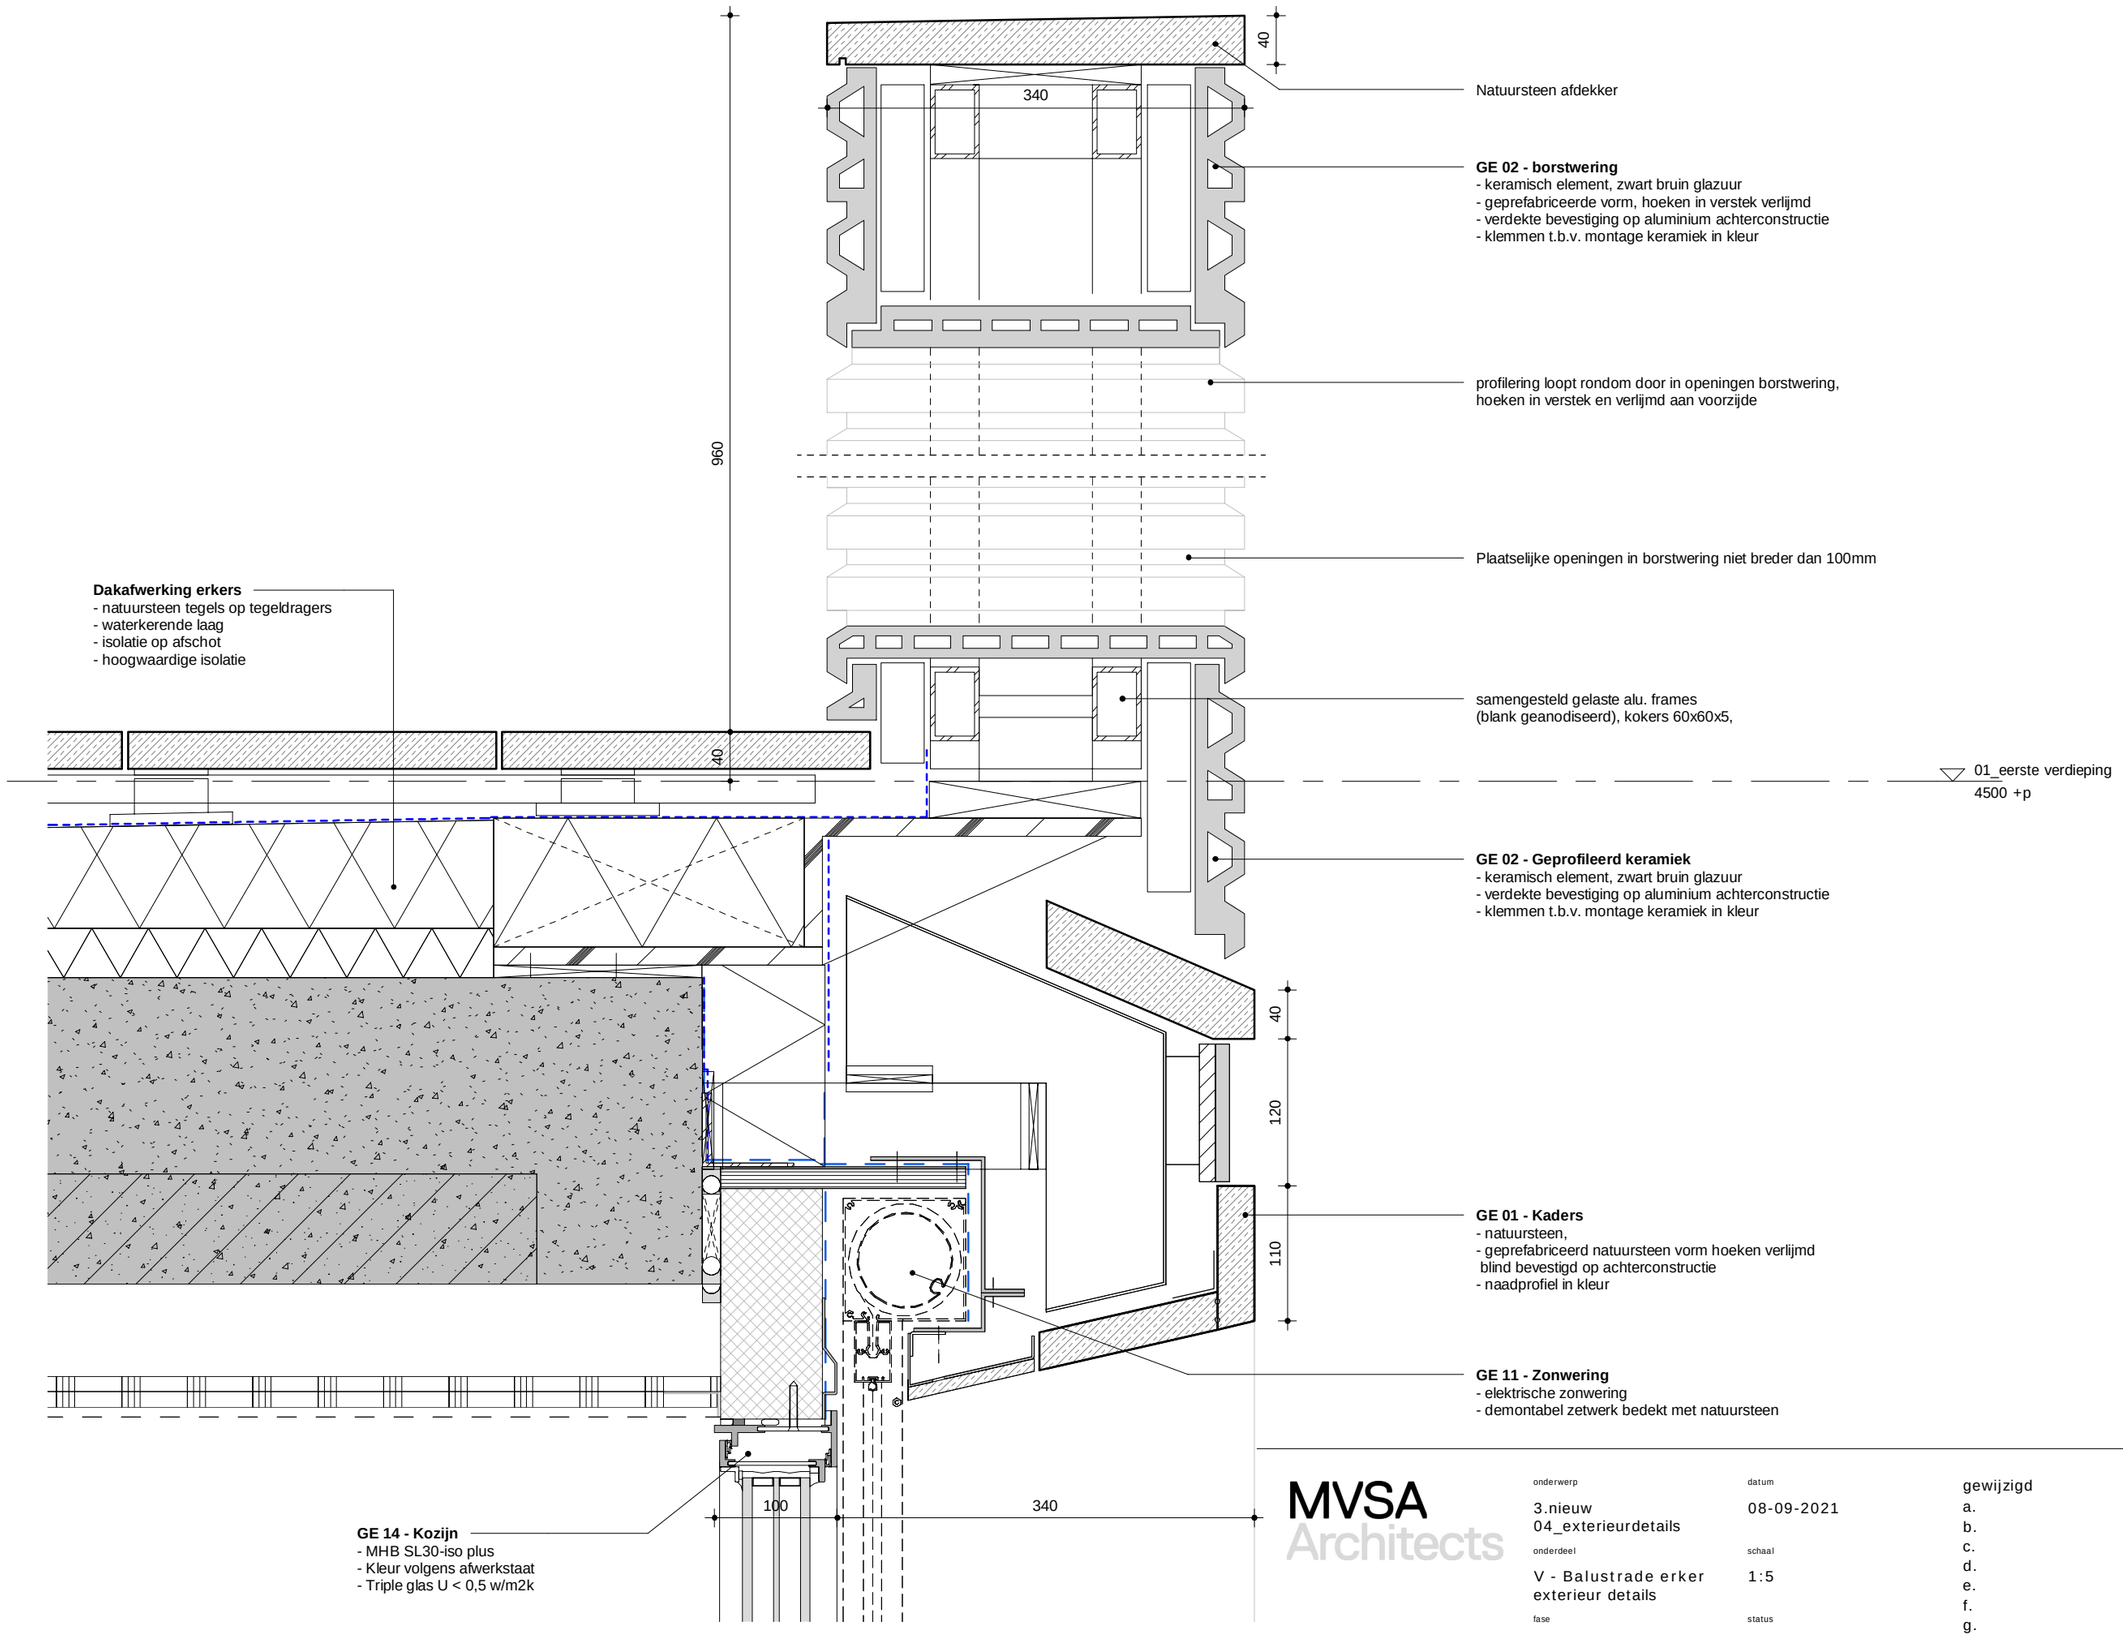

Dakafwerking erkers
- natuursteen tegels op tegeldragers
- waterkerende laag
- isolatie op afschot
- hoogwaardige isolatie

Natuursteen afdekker

GE 02 - borstwering
- keramisch element, zwart bruin glazuur
- geprefabriceerde vorm, hoeken in verstek verlijmd
- verdekte bevestiging op aluminium achterconstructie
- klemmen t.b.v. montage keramiek in kleur

profilering loopt rondom door in openingen borstwering,
hoeken in verstek en verlijmd aan voorzijde

Plaatselijke openingen in borstwering niet breder dan 100mm

samengesteld gelaste alu. frames
(blank geanodiseerd), kokers 60x60x5,

GE 02 - Geprofileerd keramiek
- keramisch element, zwart bruin glazuur
- verdekte bevestiging op aluminium achterconstructie
- klemmen t.b.v. montage keramiek in kleur


GE 01 - Kaders
- natuursteen,
- geprefabriceerd natuursteen vorm hoeken verlijmd
  blind bevestigd op achterconstructie
- naadprofiel in kleur

GE 11 - Zonwering
- elektrische zonwering
- demontabel zetwerk bedekt met natuursteen

GE 14 - Kozijn
- MHB SL30-iso plus
- Kleur volgens afwerkstaat
- Triple glas U < 0,5 w/m2k


MVSA Architects


onderwerp	datum	gewijzigd	projectnummer
3.nieuw 04_exterieurdetails	08-09-2021	a.	18333
onderdeel	schaal	b.	formaat
V - Balustrade erker exterieur details	1:5	c.	A3
fase	status	d.	tekeningnummer
WABO	definitief	e. f. g. h.	116

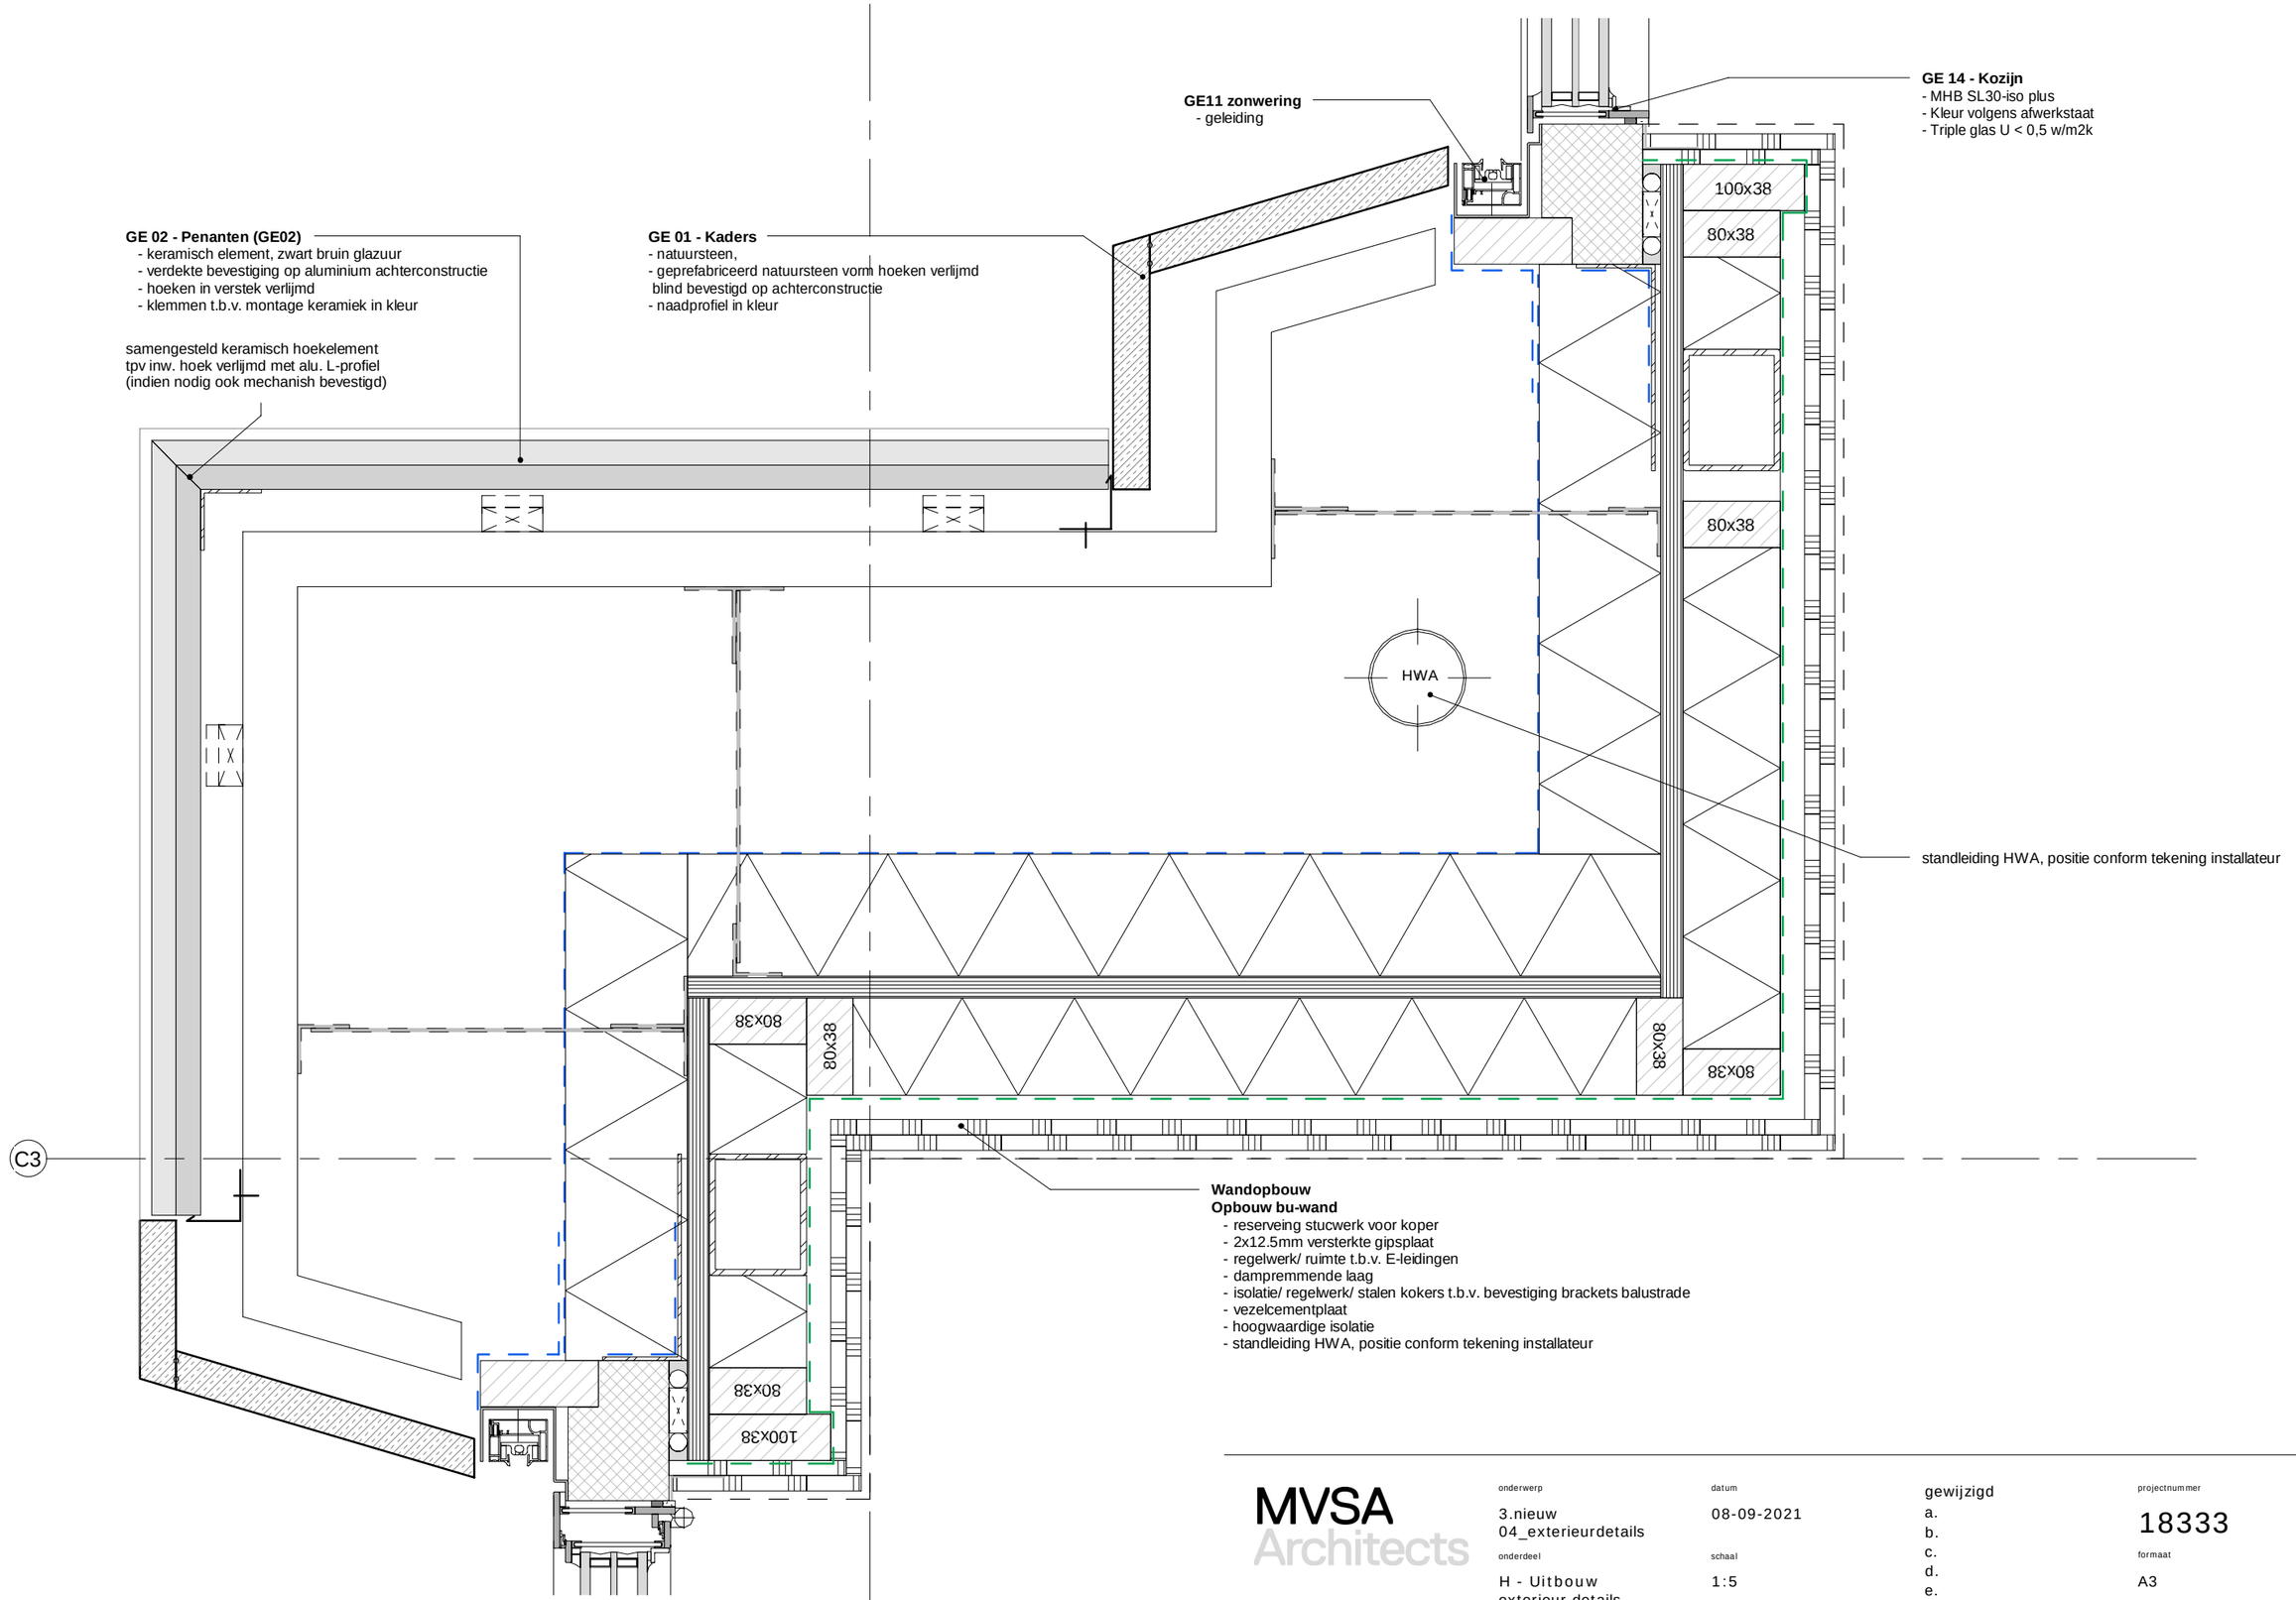

MVSA Architects


onderwerp	datum	gewijzigd	projectnummer
3.nieuw 04_exterieurdetails	08-09-2021	a.	18333
onderdeel	schaal	b.	formaat
H - Uitbouw exterieur details	1:5	c.	A3
fase	status	d.	tekeningnummer
WABO	definitief	e. f. g. h.	121

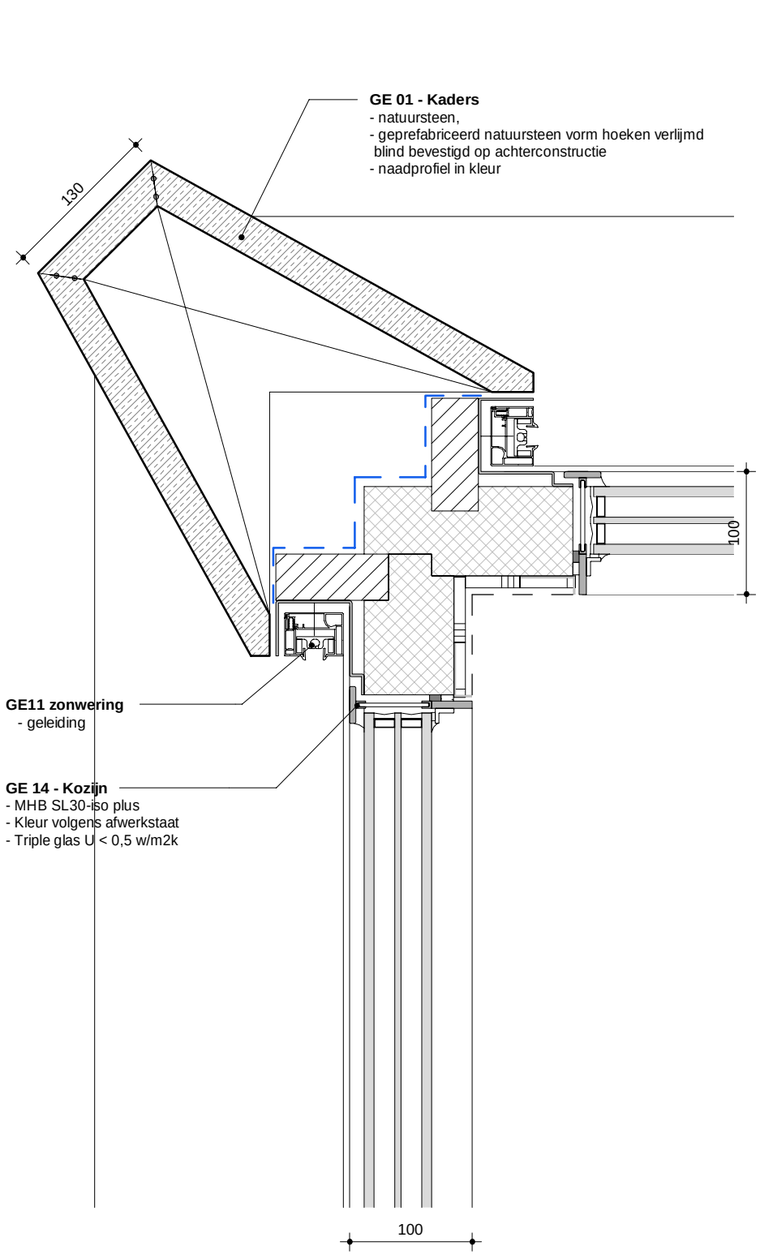

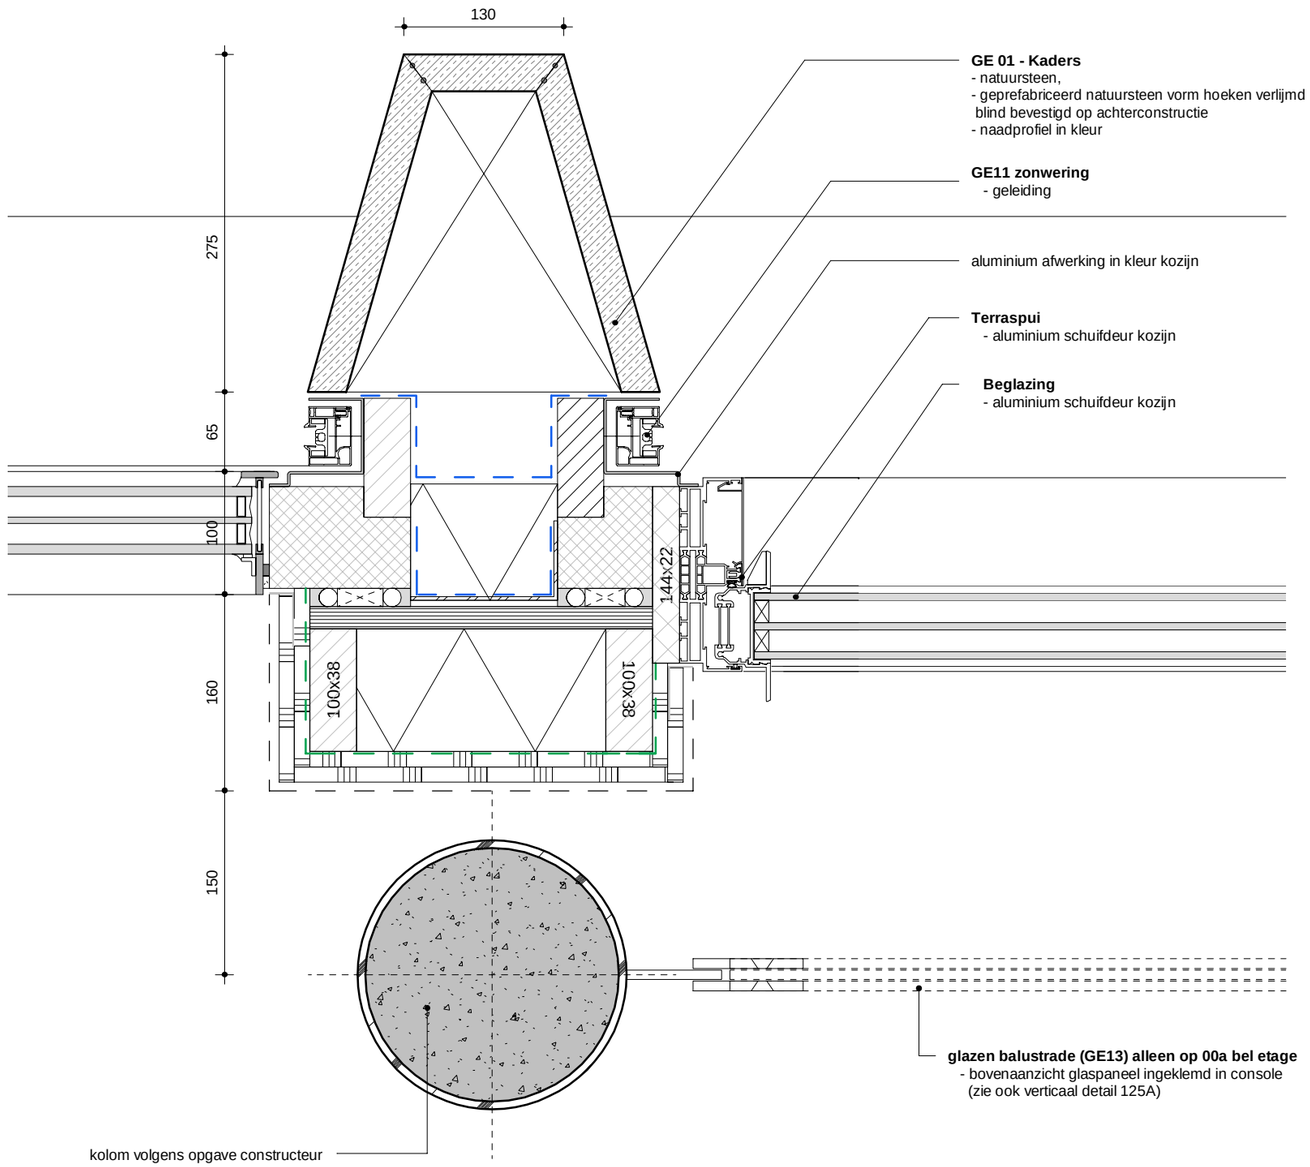


MVSA Architects

onderwerp: 3.nieuw 04_exterieurdetails	datum: 08-09-2021	gewijzigd	projectnummer: 18333
onderdeel: H - Uitbouw exterieur details	schaal: 1:5	a. b. c. d. e. f. g. h.	formaat: A3
fase: WABO	status: definitief		tekeningnummer: 122

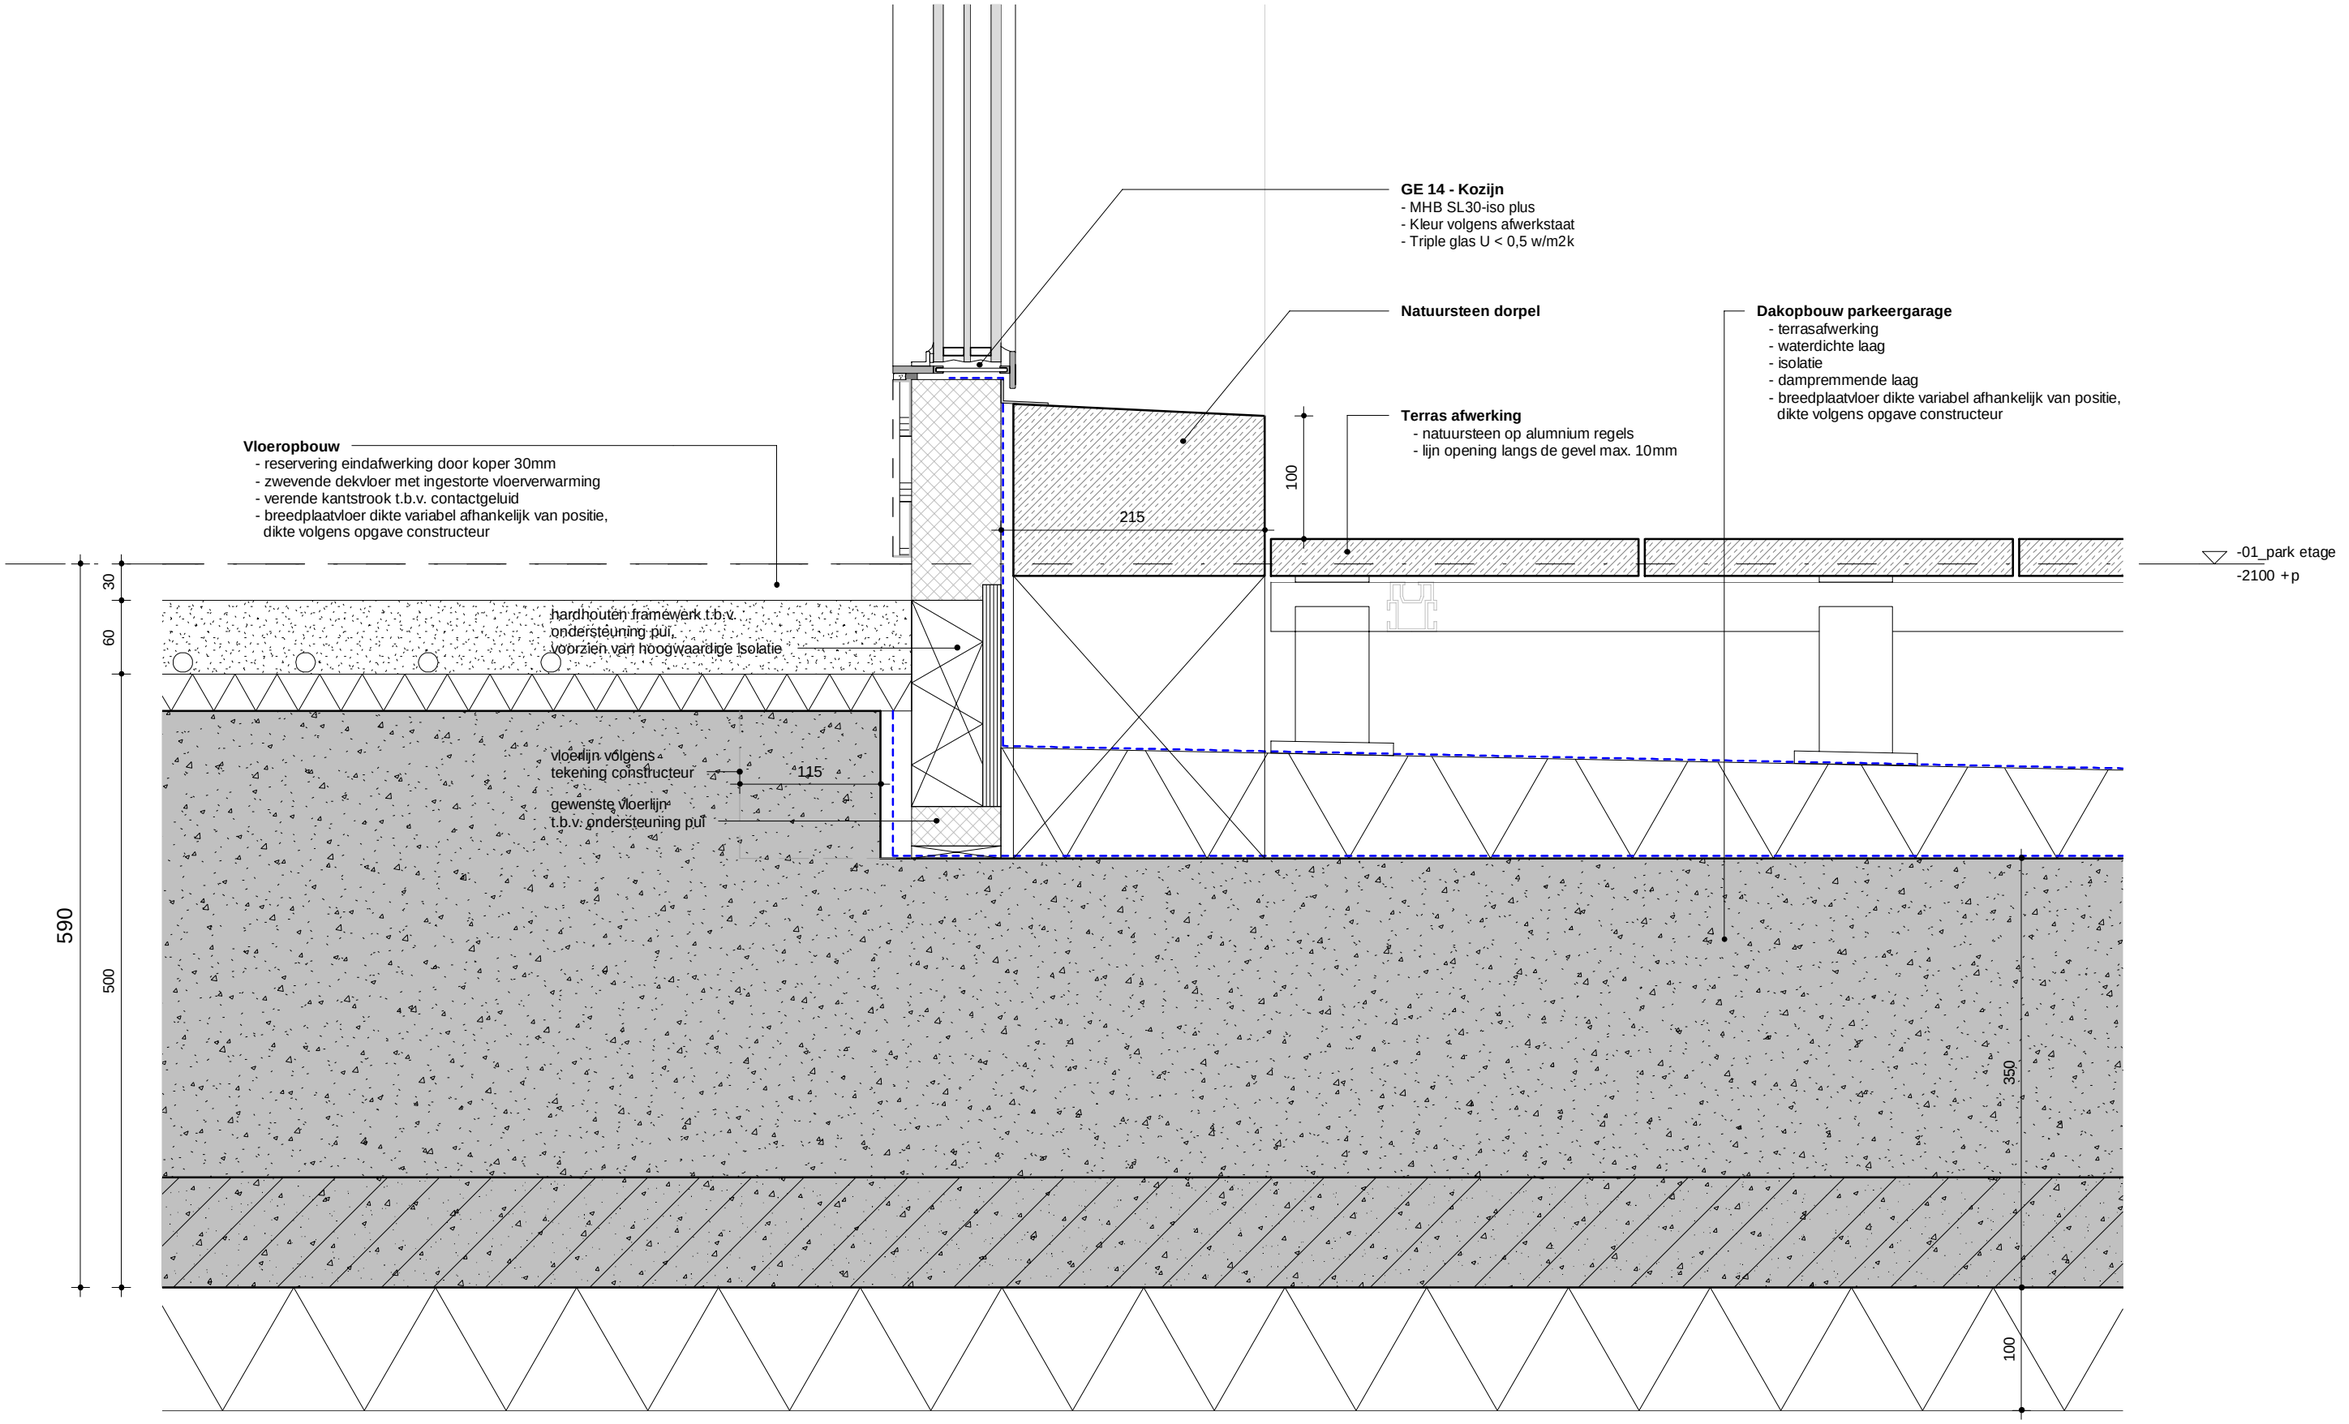


MVSA Architects

onderwerp	datum	gewijzigd	projectnummer
3.nieuw 04_exterieurdetails	08-09-2021	a.	18333
onderdeel	schaal	b.	formaat
V - Uitbouw maaiveld exterieur details	1:5	c.	A3
fase	status	d.	tekeningnummer
WABO	definitief	e. f. g. h.	124

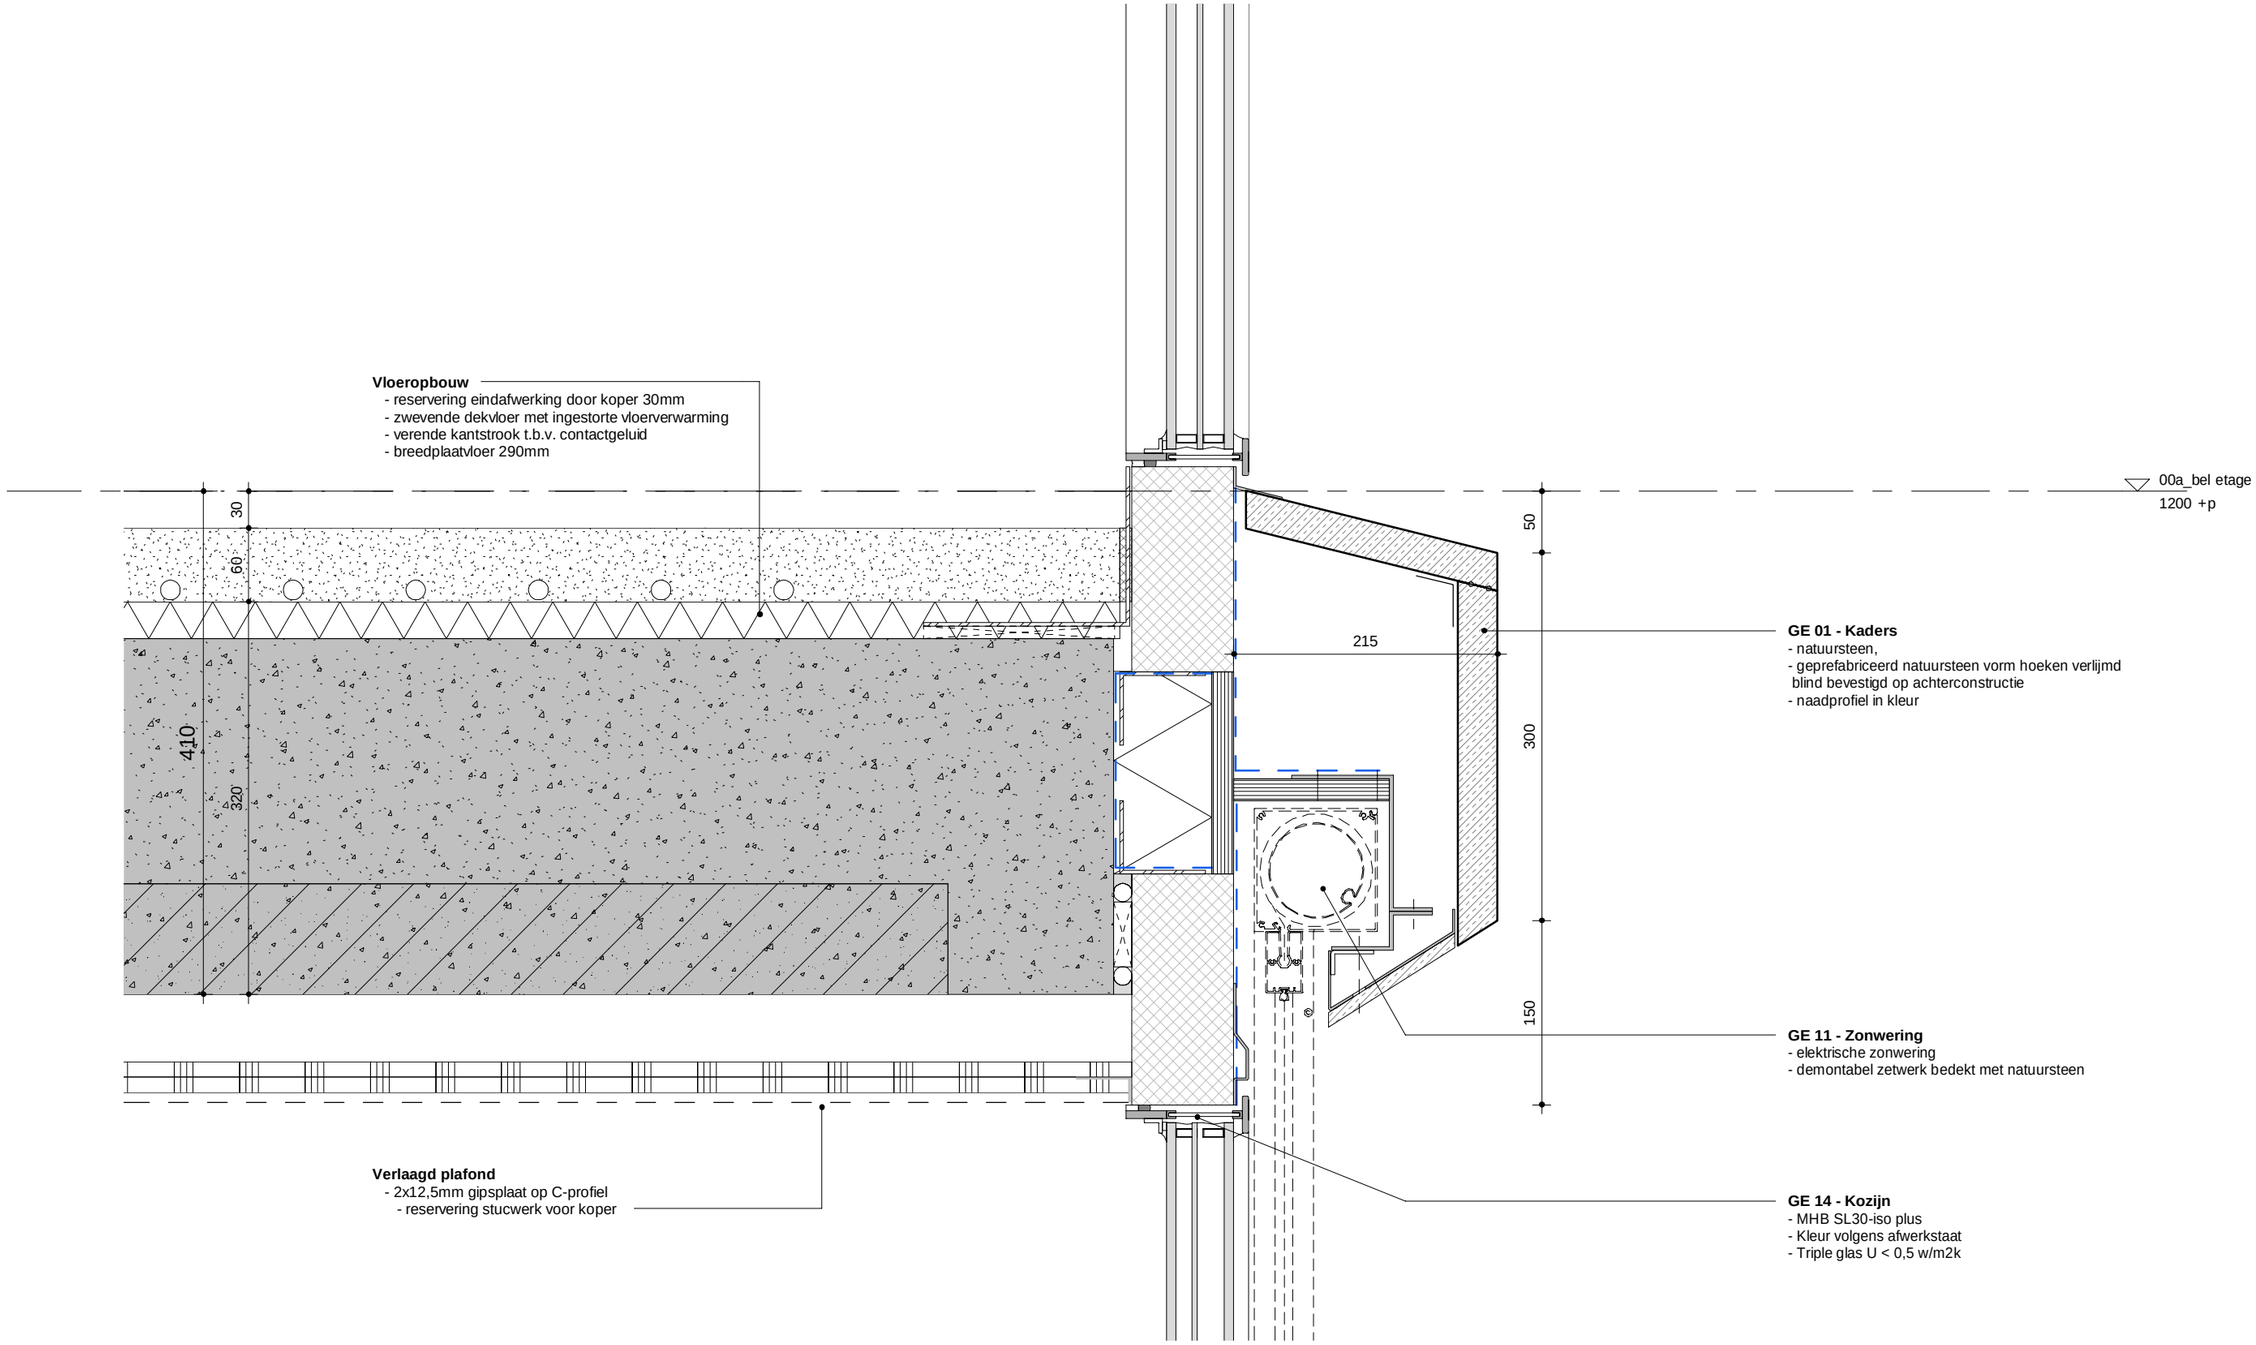


MVSA Architects

onderwerp	datum	gewijzigd	projectnummer
3.nieuw 04_exterieurdetails	08-09-2021	a. b. c. d. e. f. g. h.	18333
onderdeel	schaal		formaat
V - Uitbouw verdiepingsvloer exterieur details			A3
fase	status		tekeningnummer
WABO	definitief		125

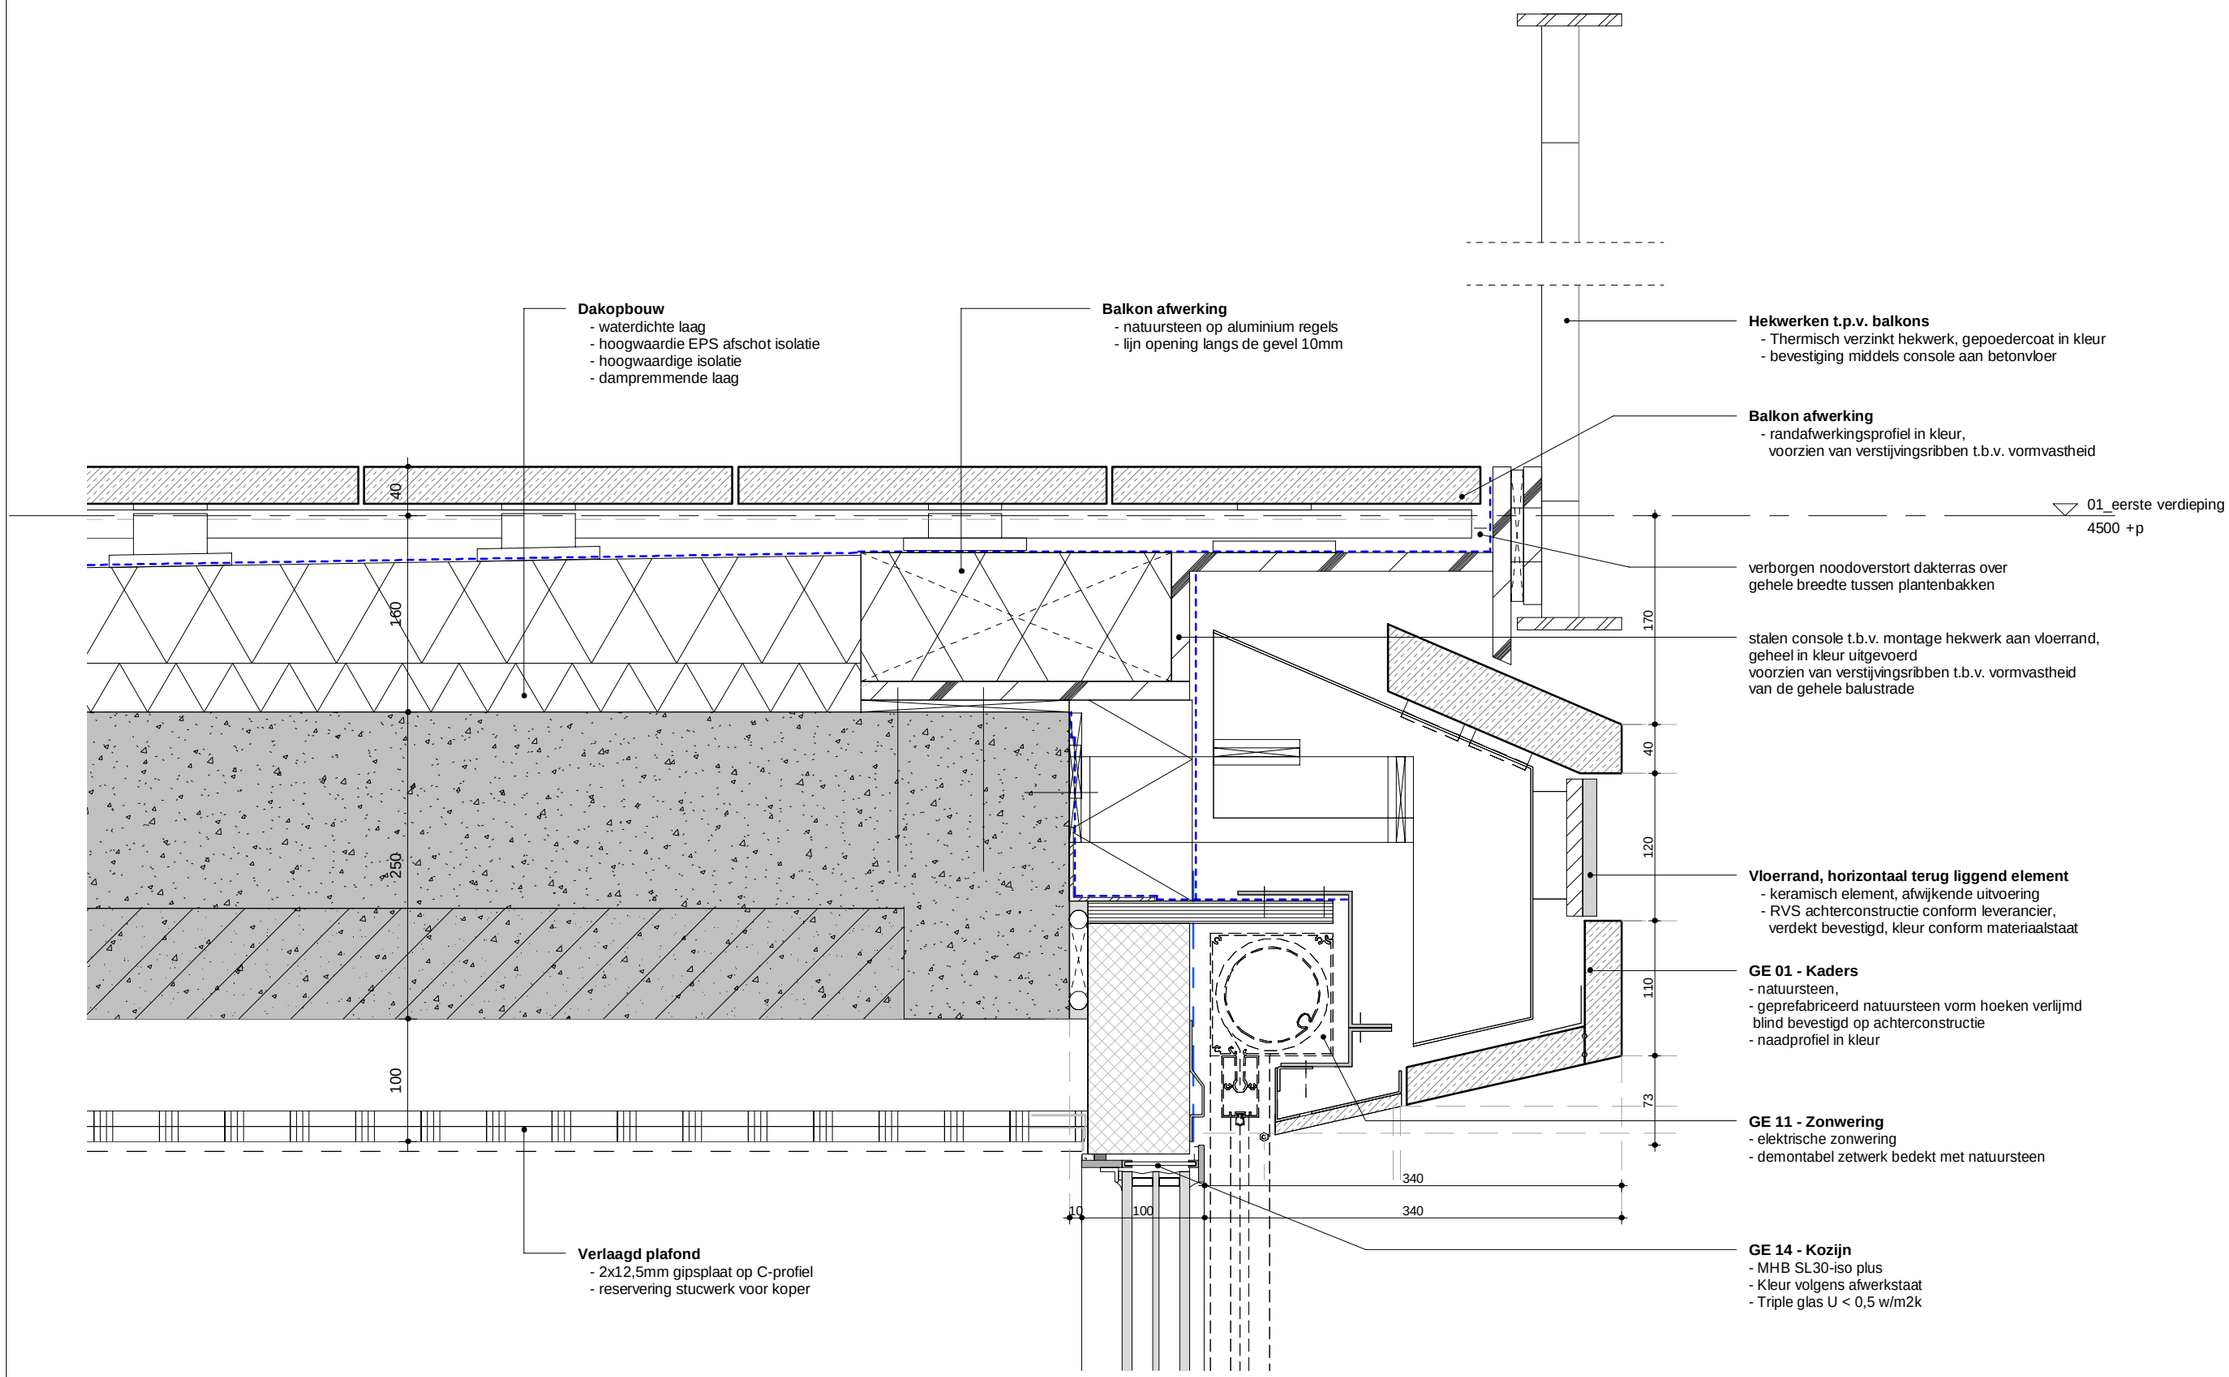

MVSA Architects

onderwerp	datum	gewijzigd	projectnummer
3.nieuw 04_exterieurdetails	08-09-2021	a.	18333
onderdeel	schaal	b.	formaat
V - Terras op uitbouw exterieur details	1:5	c.	A3
fase	status	d.	tekeningnummer
WABO	definitief	e. f. g. h.	126

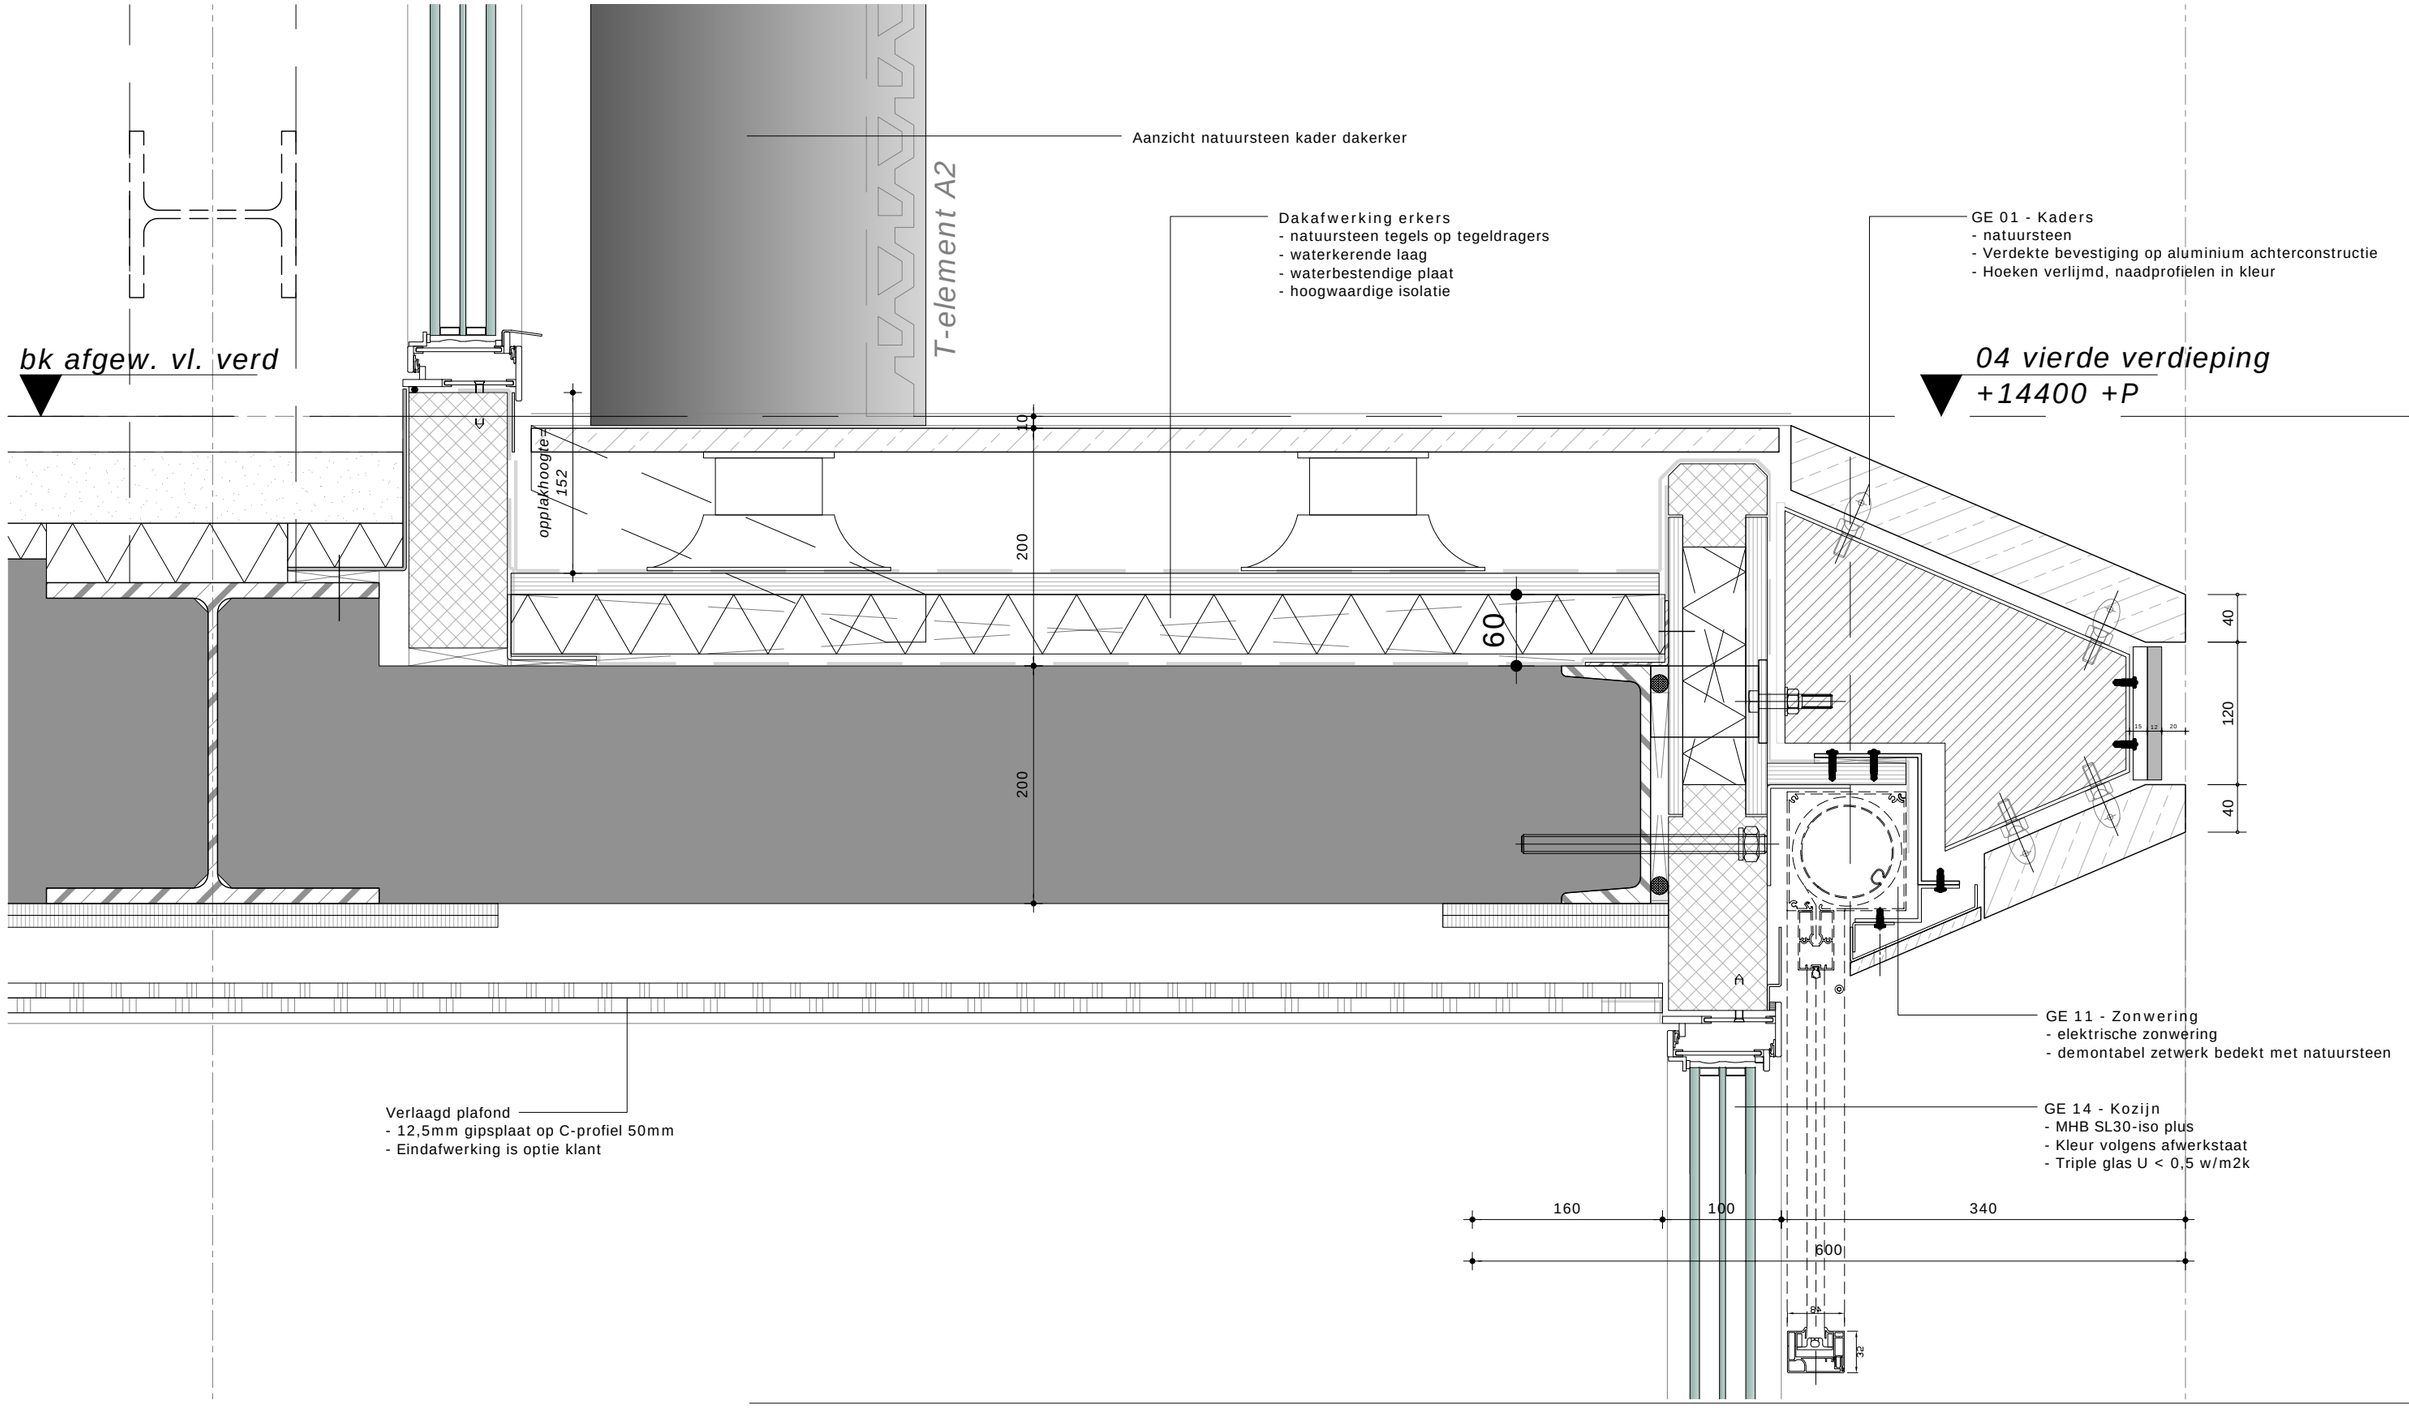


MVSA Architects

MVSA bv

P.O. Box 2737
1000 CS Amsterdam
The Netherlands

tel +31 20 531 98 00
office@mvsa.nl
www.mvsa-architects.com

onderwerp	datum	gewijzigd	onze referentie
03 exterieurdetails	08-09-2021	a.	aanvulling welstand.dwg
onderdeel	schaal	b.	werknummer
V - vloerrand erker	1:5	c.	18333
fase	status	d.	tekeningnummer
WABO	definitief		133

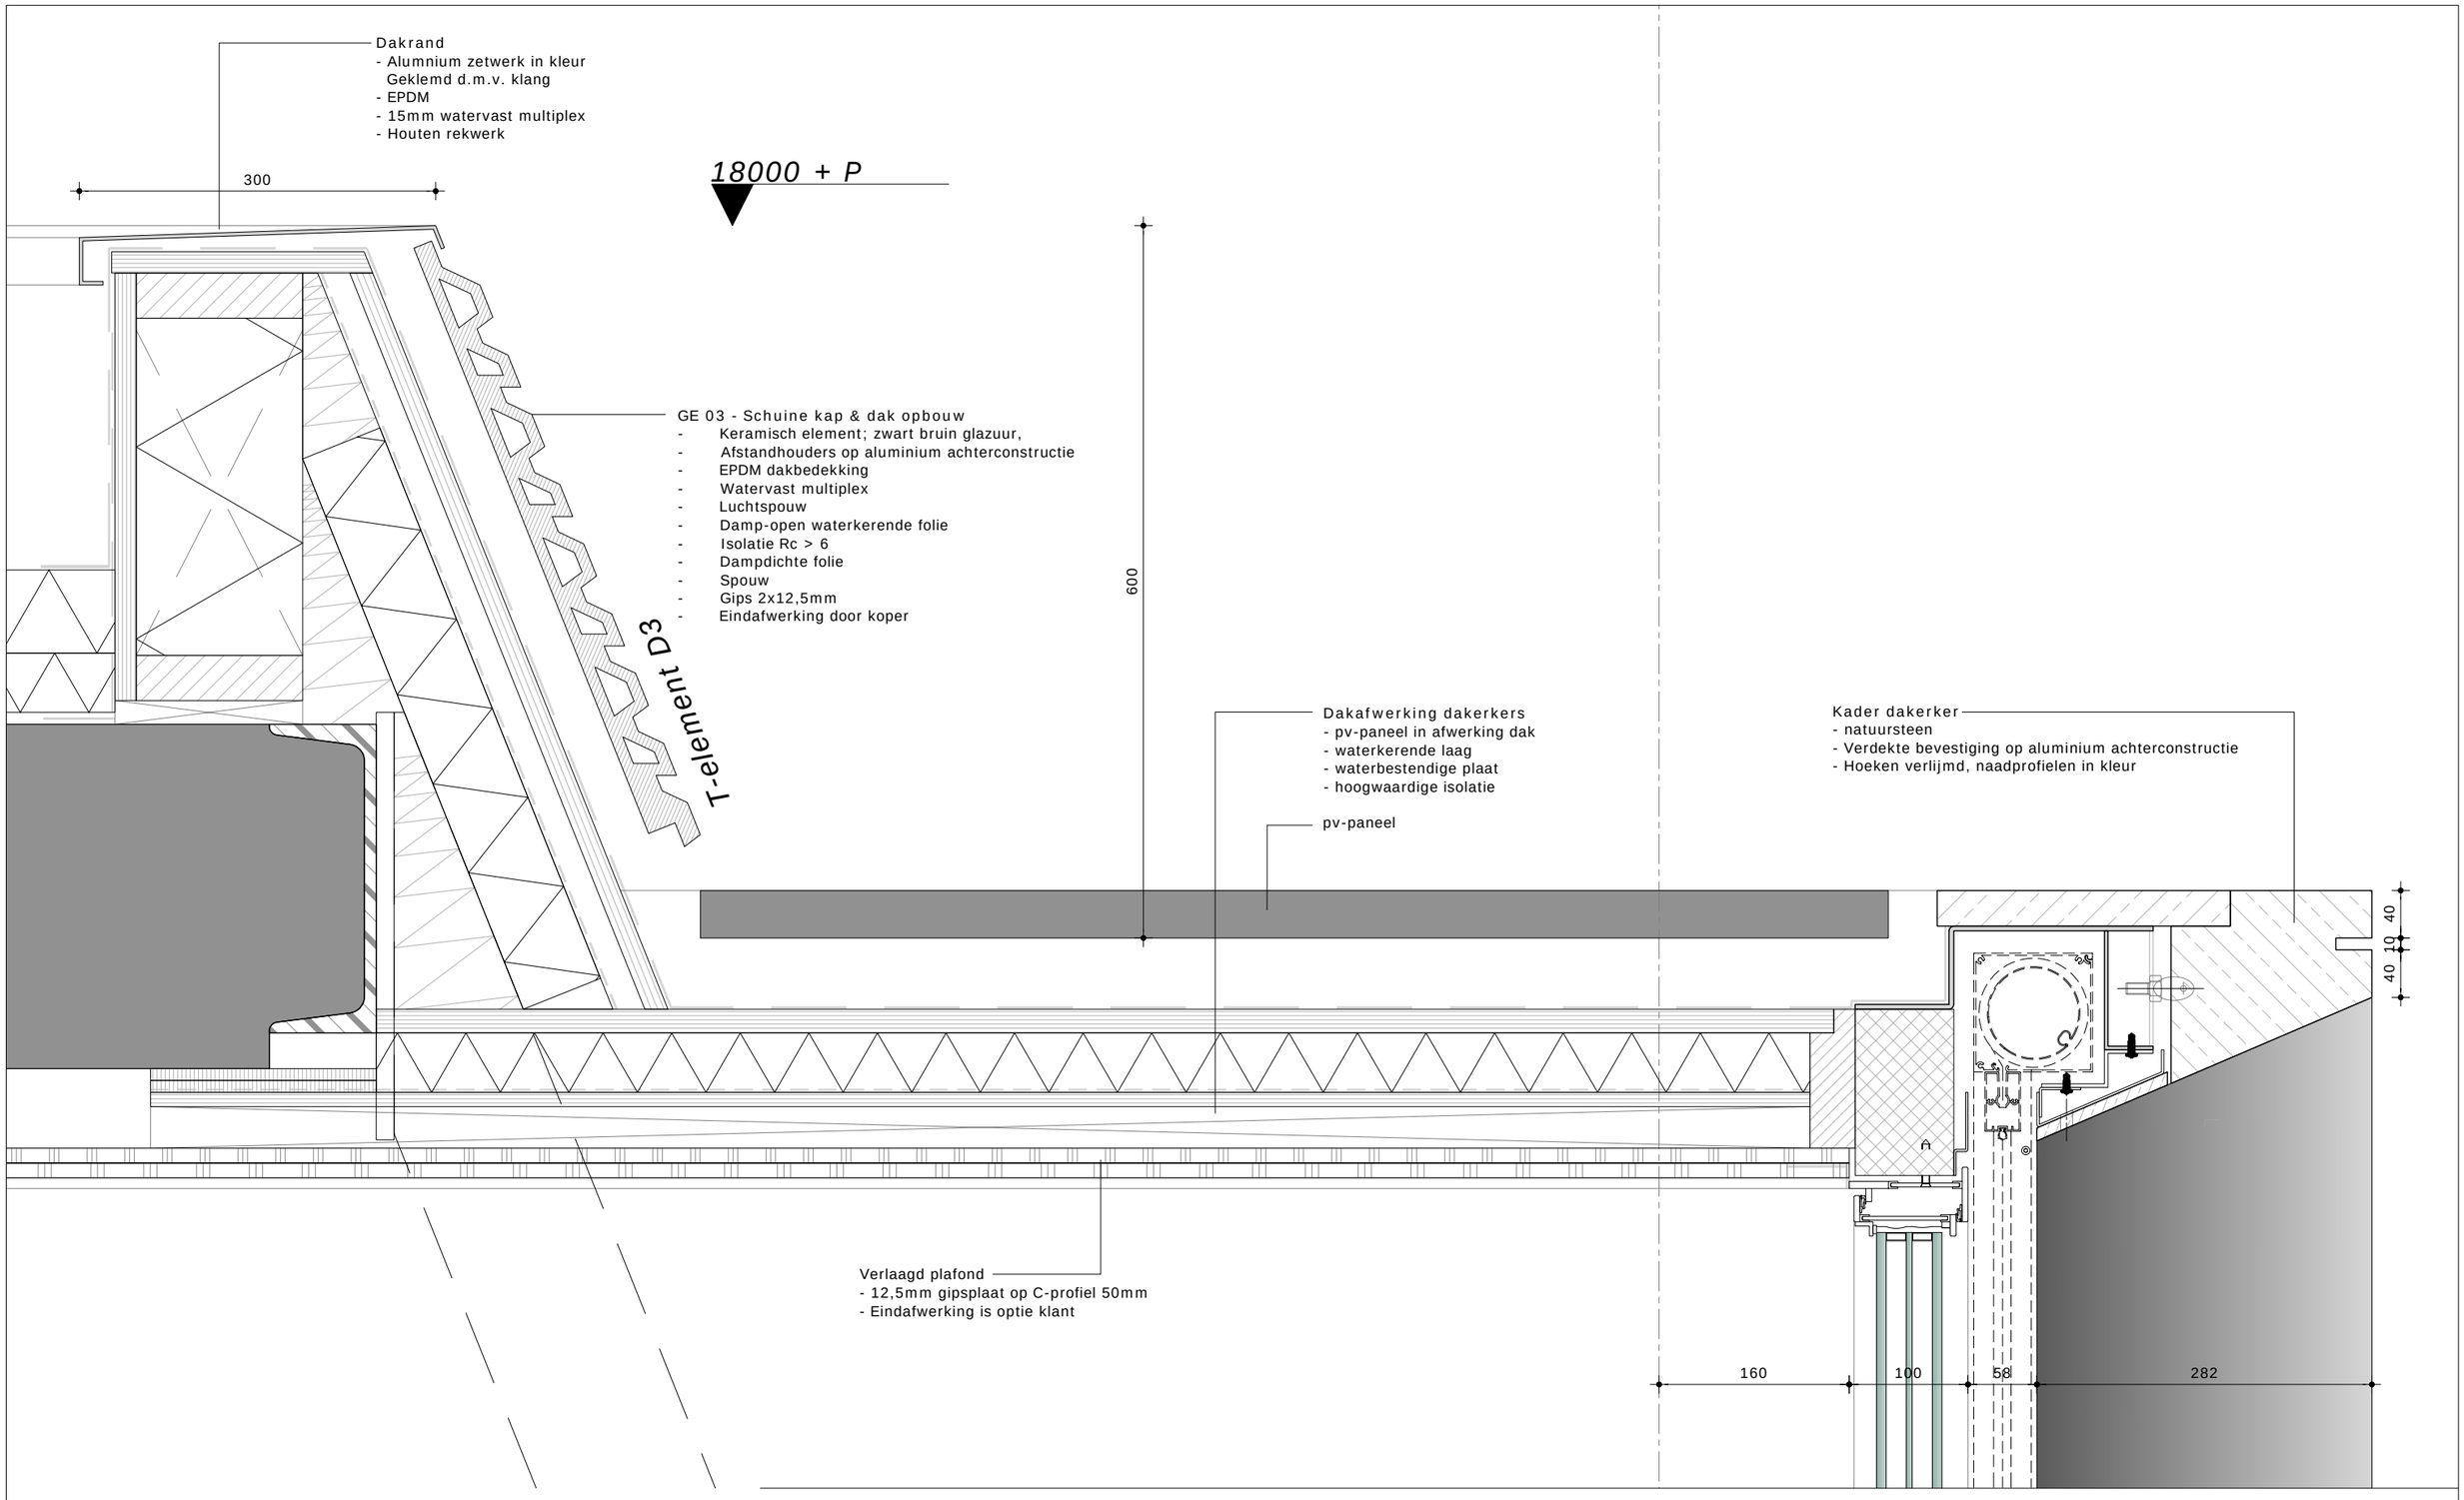


MVSA Architects

MVSA bv

P.O. Box 2737
1000 CS Amsterdam
The Netherlands

tel +31 20 531 98 00
office@mvsa.nl
www.mvsa-architects.com

onderwerp	datum	gewijzigd	onze referentie
04 exterieurdetails	08-09-2021	a.	aanvulling welstand.dwg
onderdeel	schaal	b.	werknummer
V - dakrand dakkapel	1:5	c.	18333
fase	status	d.	tekeningnummer
WABO	definitief		134

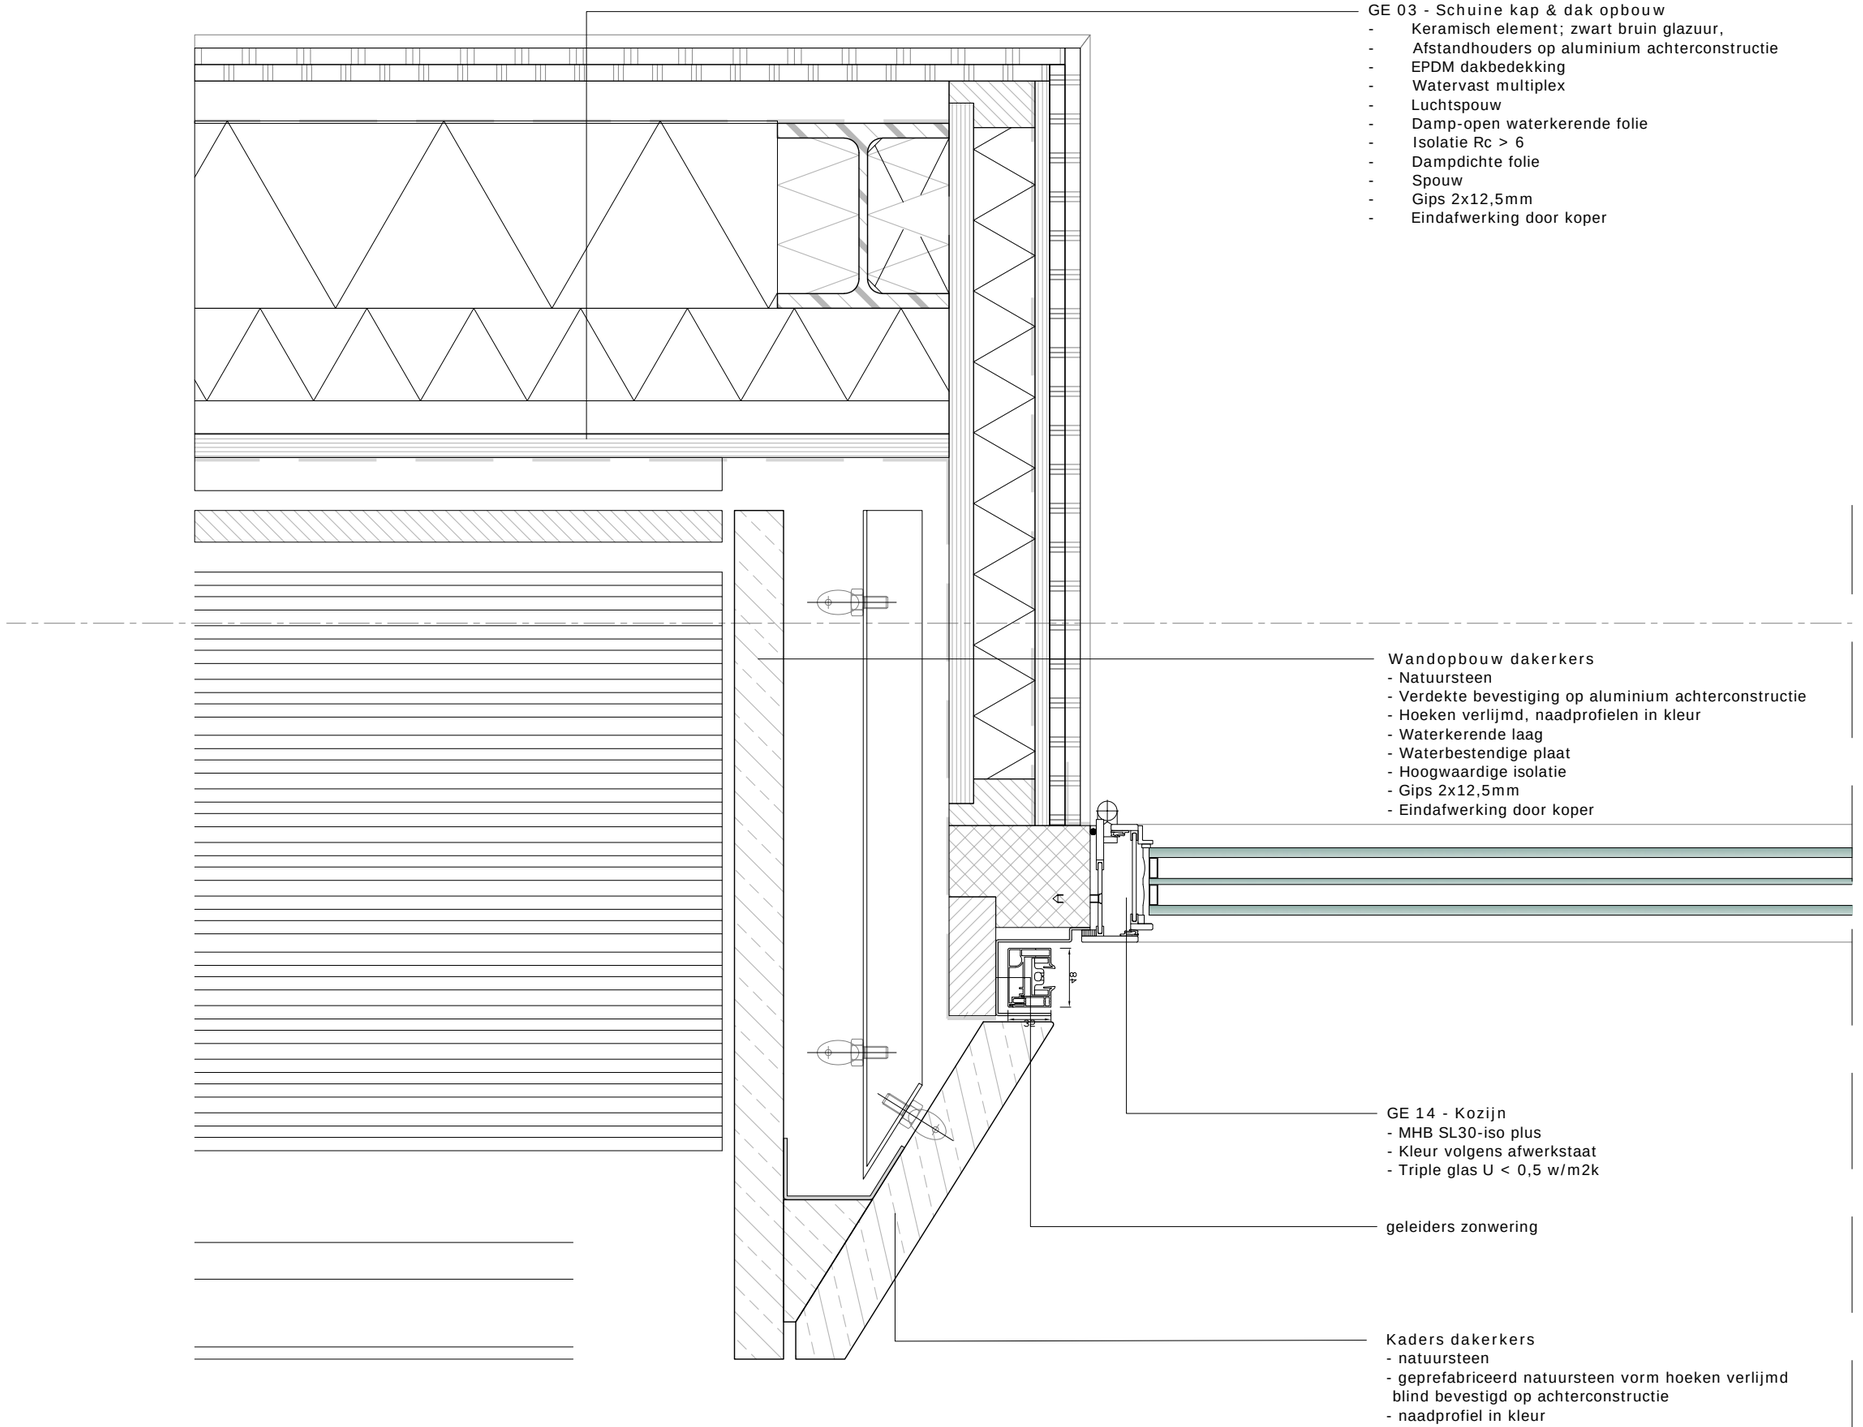

MVSA Architects

MVSA bv

P.O. Box 2737
1000 CS Amsterdam
The Netherlands

tel +31 20 531 98 00
office@mvsa.nl
www.mvsa-architects.com

onderwerp
03 exterieurdetails

datum
08-09-2021

gewijzigd
a.
b.
c.
d.

onderdeel
H - dakerker

schaal
1:5


fase
WABO

status
definitief

onze referentie
aanvulling welstand.dwg

werknummer
18333

tekeningnummer
135

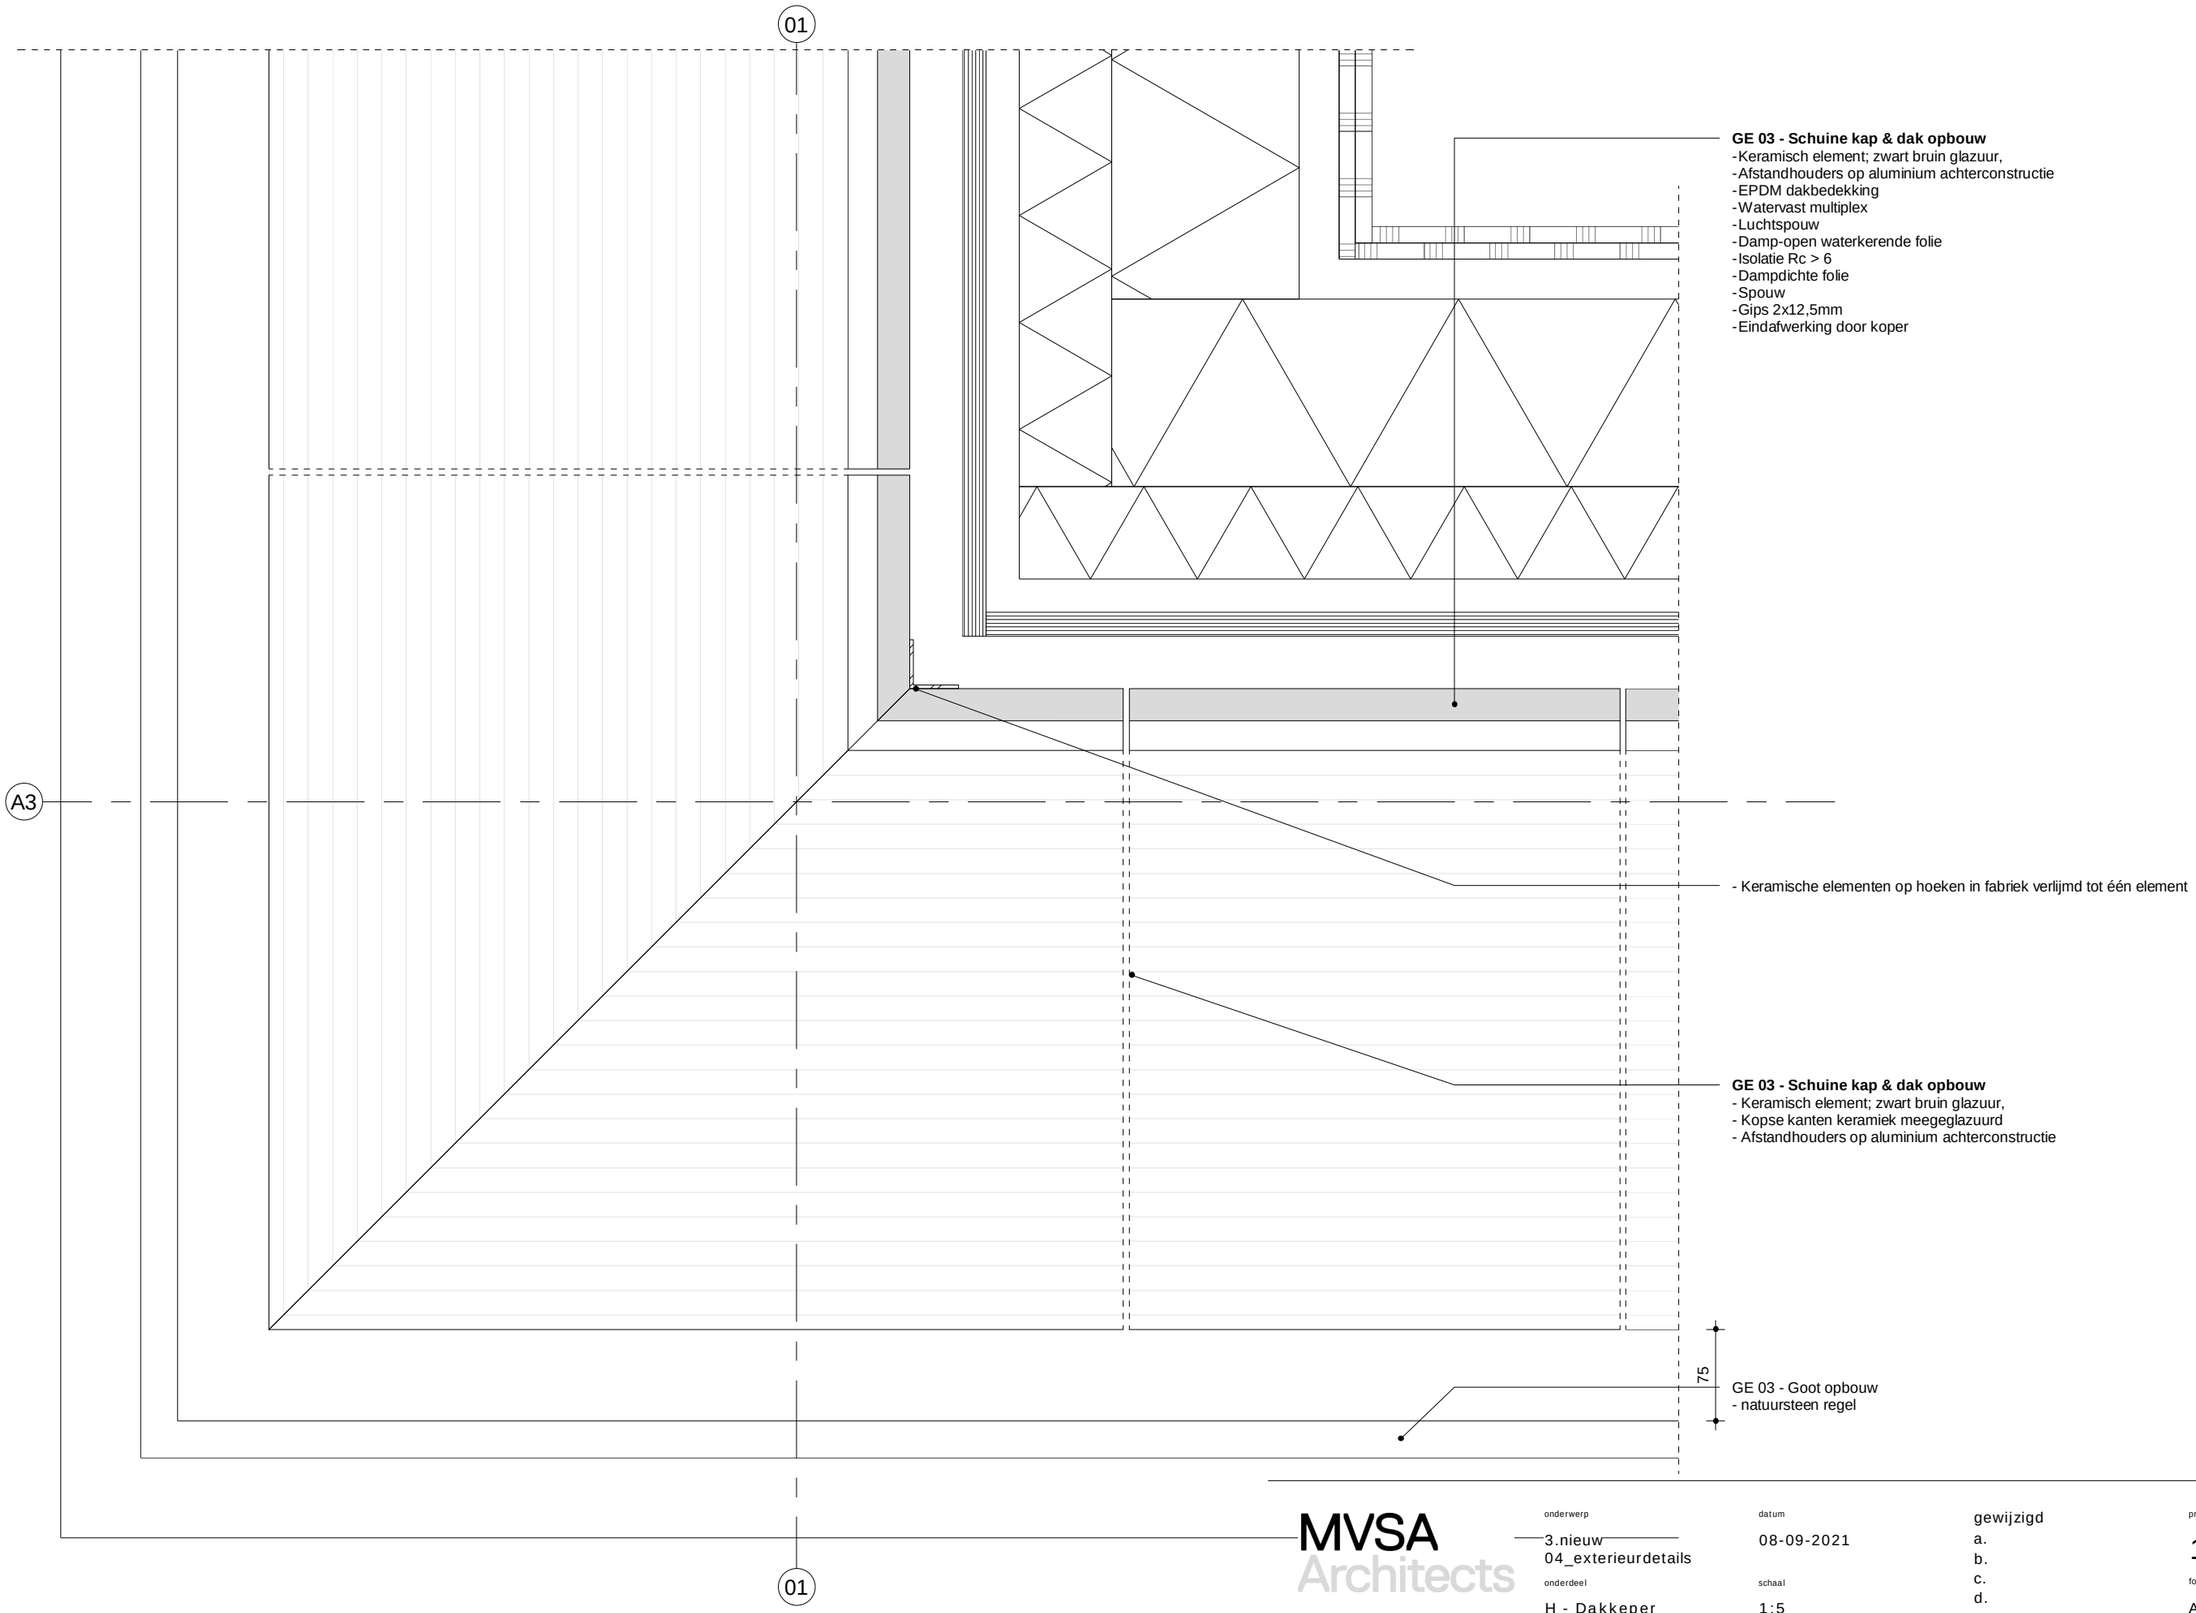

MVSA Architects

onderwerp	datum	gewijzigd	projectnummer
3.nieuw 04_exterieurdetails	08-09-2021	a.	18333
onderdeel	schaal	b.	formaat
H - Dakkeper exterieur details	1:5	c.	A3
fase	status	d.	tekeningnummer
WABO	definitief	e. f. g. h.	136