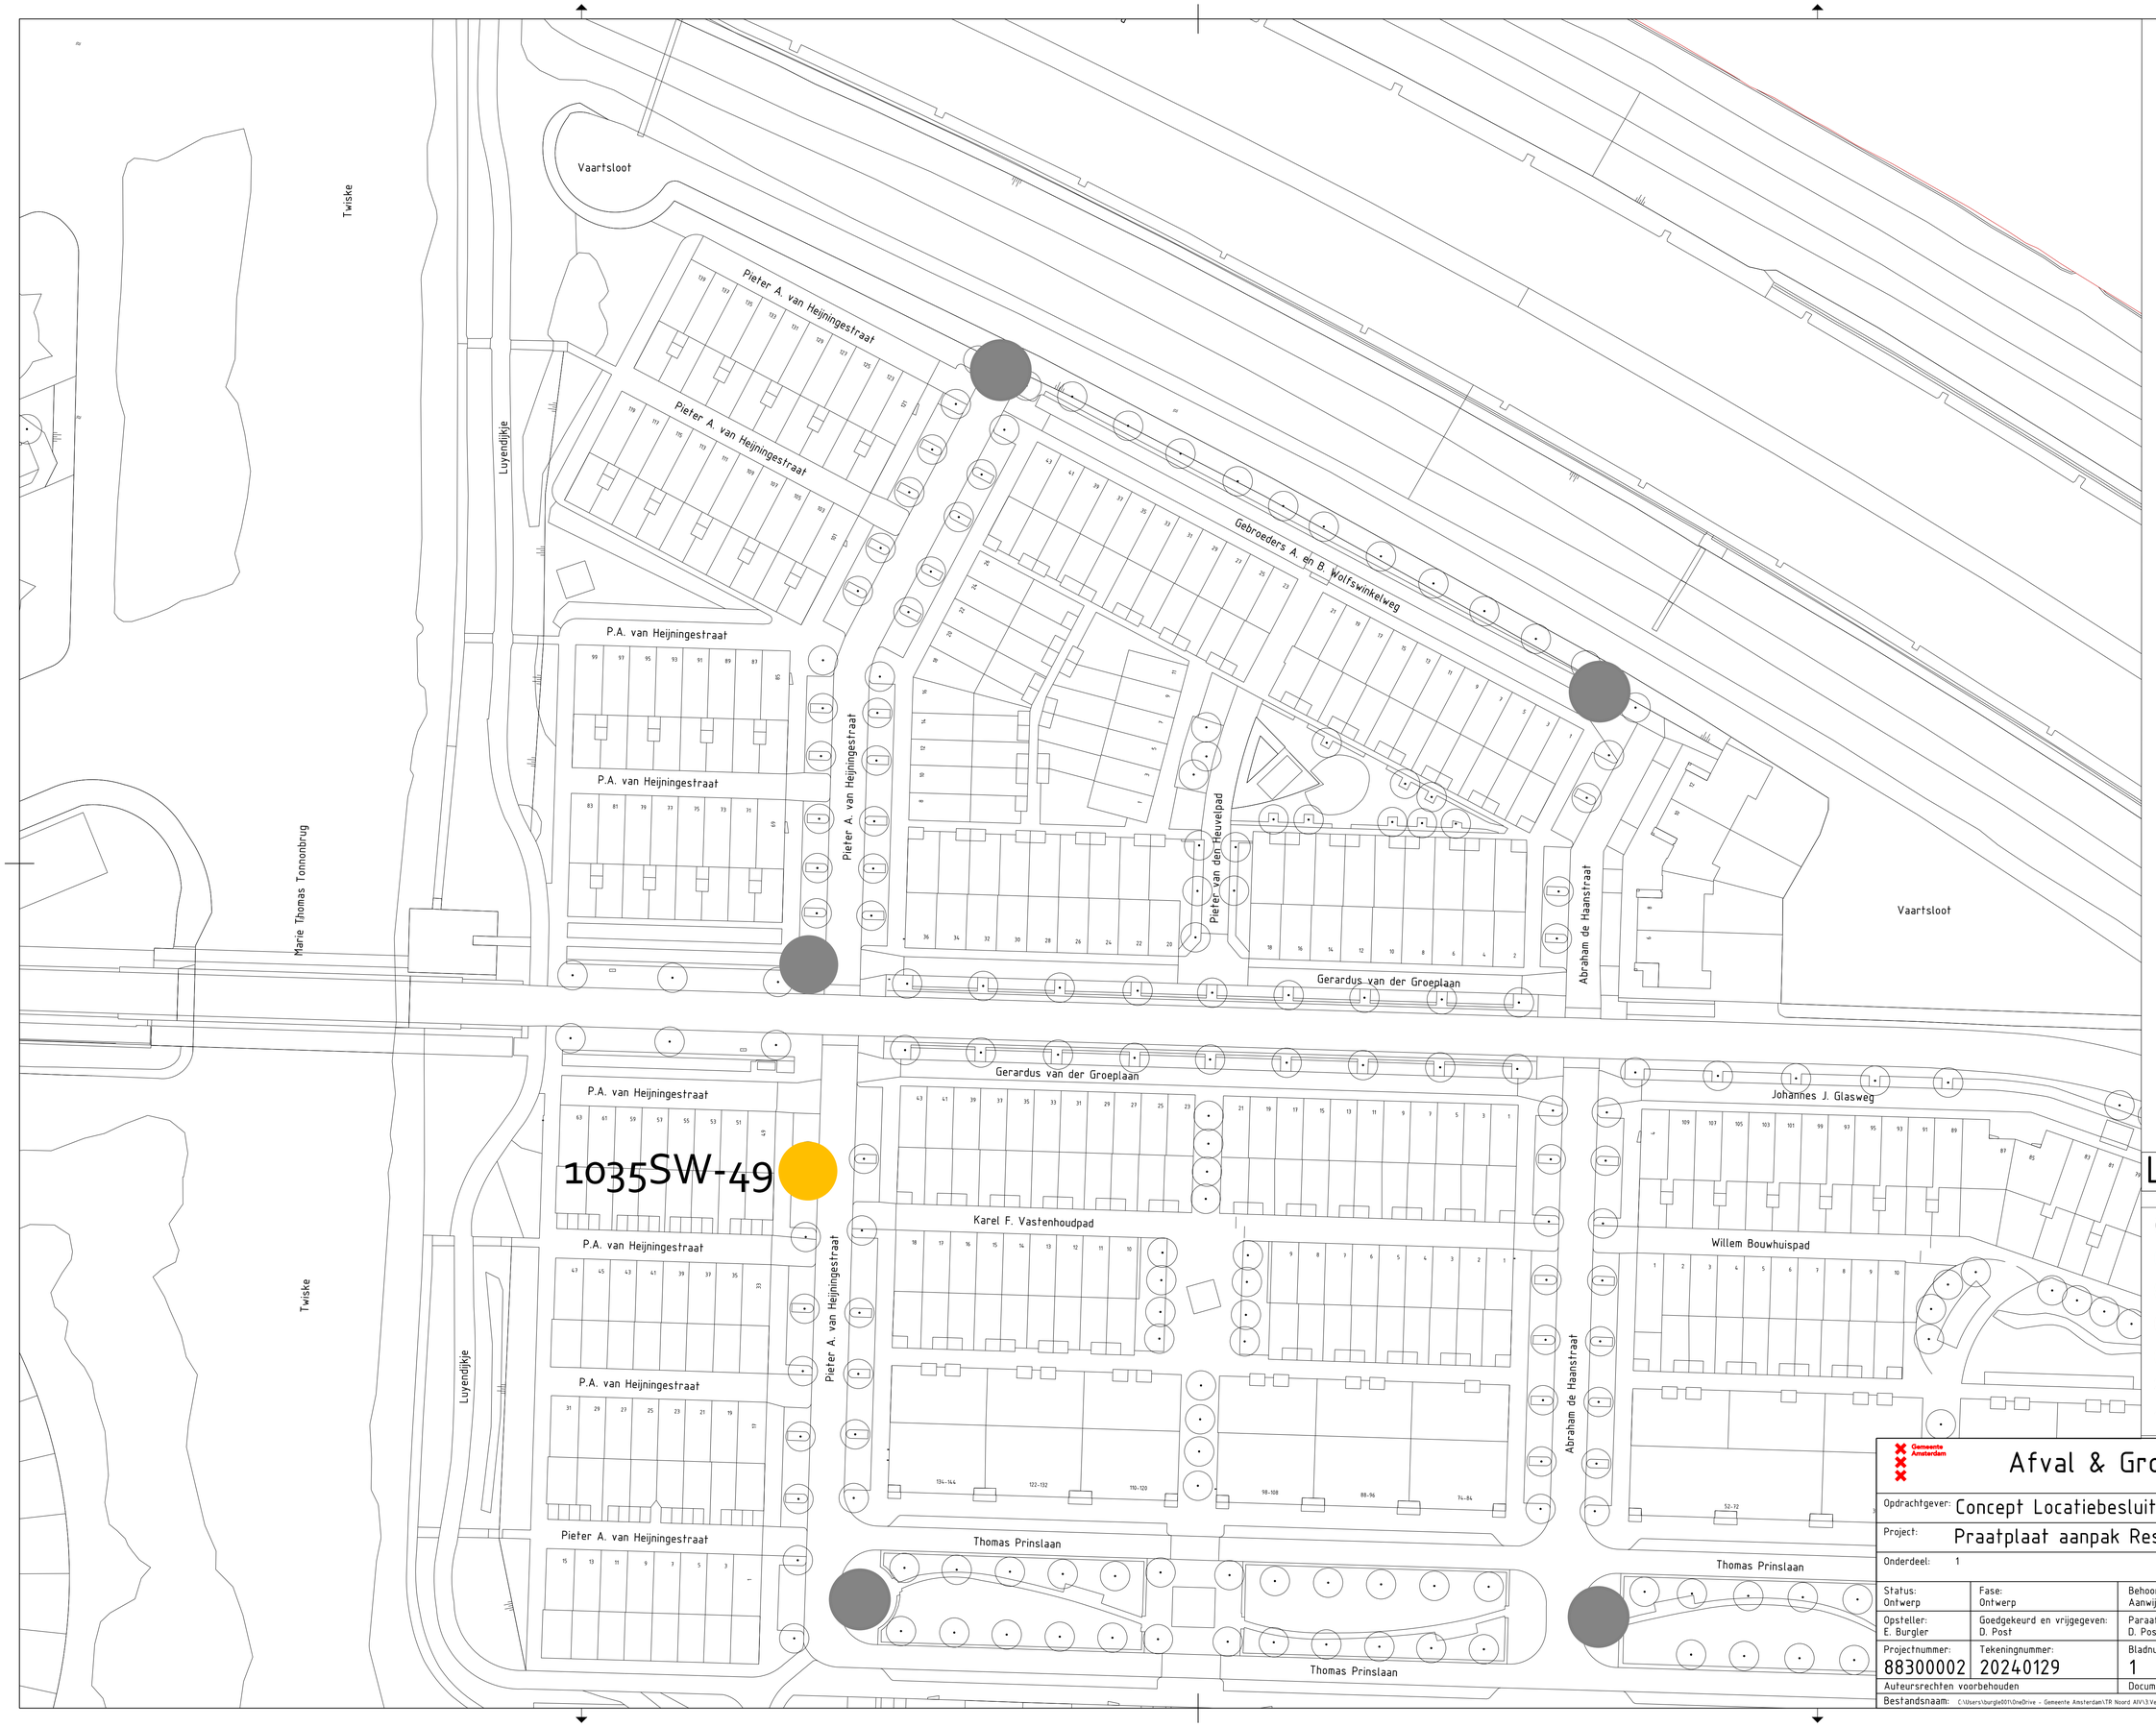

Legenda

- Locatie ongewijzigd
- Gewijzigd zonder uitbreiding
- Gewijzigd en/of uitbreiding
- Opheffen locatie
- Nieuwe locatie

21.306 Bestaand Locatienummer

1025KK - 62 Nieuw Locatienummer

Gemeente Amsterdam
Afval & Grondstoffen
Rozenburglaan 2
1097 HK Amsterdam
Telefoon: 14020

Opdrachtgever: Concept Locatiebesluit Twiske Oost ND01				
Project: Praatplaat aanpak Restantlocaties Stofwolk				
Onderdeel: 1				
Status: Ontwerp	Fase: Ontwerp	Behoort bij: Aanwijsbesluit	Schaal: 1:500	
Opsteller: E. Burgler	Goedgekeurd en vrijgegeven: D. Post	Paraaf: D. Post	Datum: 6-2-2025	Formaat: A1
Projectnummer: 88300002	Tekeningnummer: 20240129	Bladnummer: 1	Aantal bladen: 1	Wijziging: A
Auteursrechten voorbehouden		Documentnr:	Plotdatum: 4/1/2025	
Bestandsnaam: C:\Users\burgle001\OneDrive - Gemeente Amsterdam\TR Noord AIV\3 Vervanging_AIV\Restantlocaties_2024\Locatiebesluiten\Locatiebesluiten.dgn				