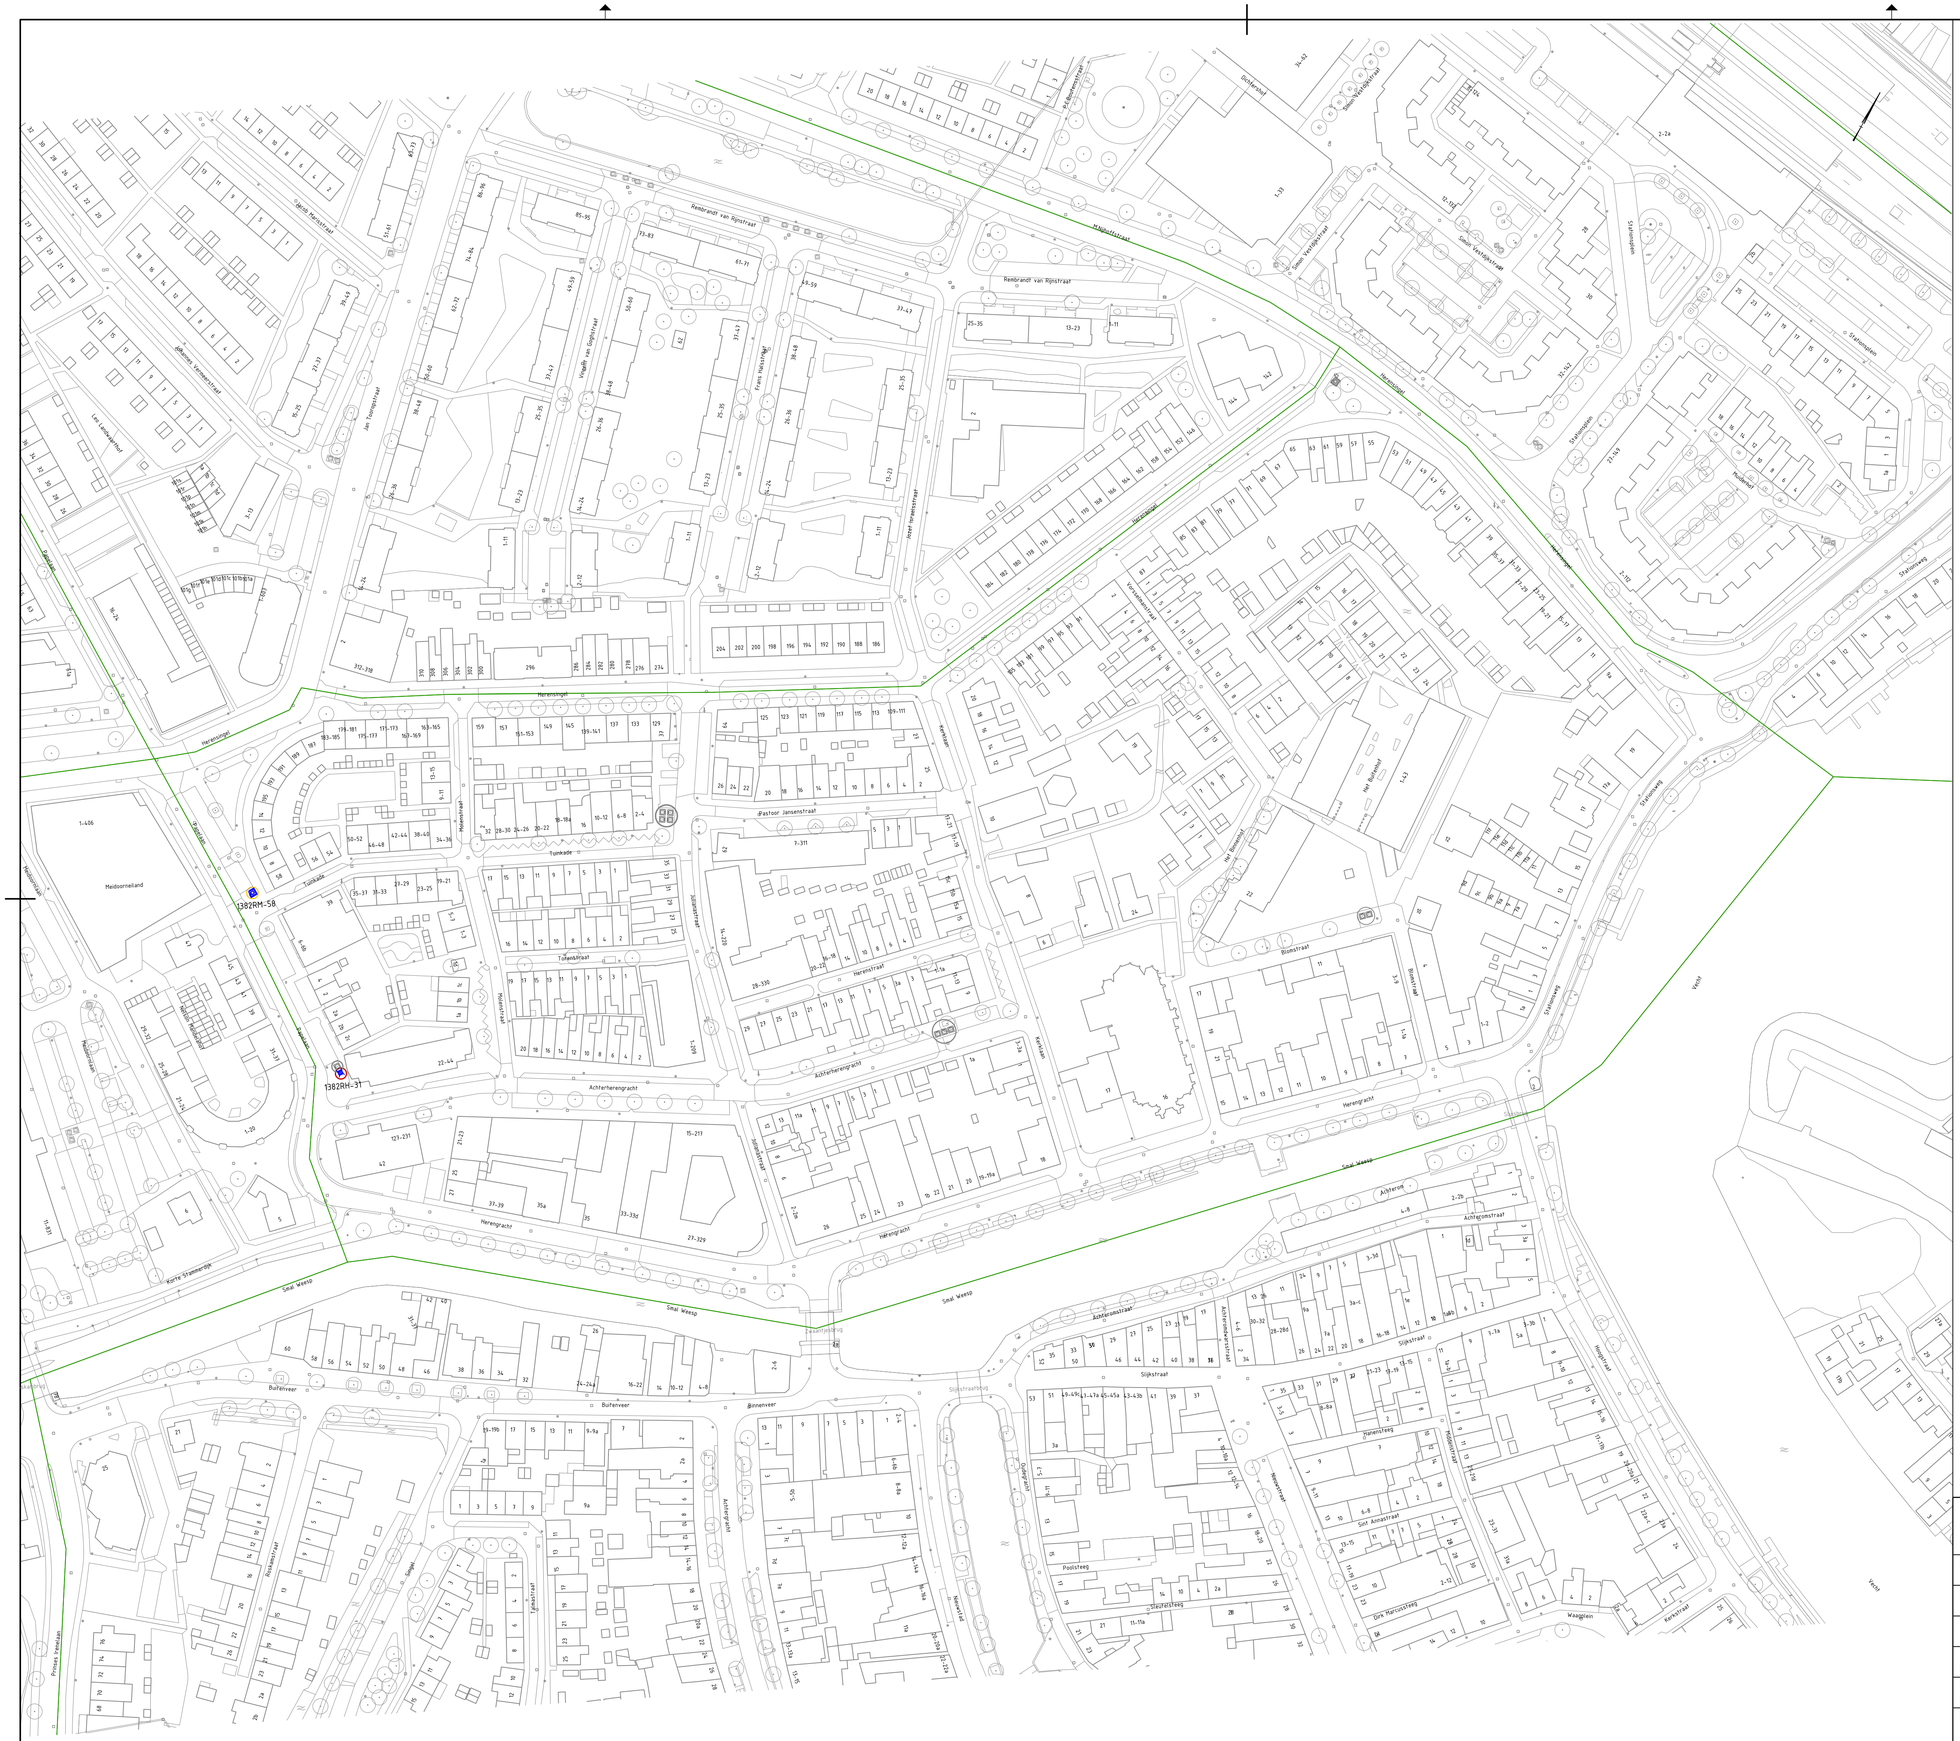

Legenda

- Containerplek ongewijzigd
- Gewijzigd zonder uitbreiding
- Uitbreiding en evt. gewijzigd
- Opheffen
- Nieuwe containerplek

1015TW-11 Nummer containerplek

- Ondergrondse afvalcontainer voor restafval
- Ondergrondse afvalcontainer voor papier en karton
- Ondergrondse afvalcontainer voor glas
- Ondergrondse afvalcontainer voor textiel
- Bovengrondse afvalcontainer voor restafval
- Bovengrondse afvalcontainer voor papier en karton
- Bovengrondse afvalcontainer voor glas
- Bovengrondse afvalcontainer voor textiel
- Aanbiedplek grofafval
- Aanbiedplek rolcontainers
- Tuinkorf
- GFE/T Cocon

Gemeente Amsterdam

Afval & Grondstoffen

Schipperbergweg 39
1105 XS Amsterdam
Telefoon 14020

Opdrachtgever:	Gemeente Amsterdam			
Project:	OAIS SD Weesp - SD01 Herensingelkwartier			
Onderdeel:	Locatiebesluit			
Status: Definitief	Fase: Voorlopig Ontwerp	Behoort bij:	Schaal: 1:200 1:1000	
Opsteller: I. Ngenzi	Goedgekeurd en vrijgegeven: J. Paal	Paraaf:	Datum: 08-10-2025	Formaat: A1
Projectnummer:	Tekeningnummer: SD01_001	Bladnummer: 01	Aantal bladen: 1	Wijziging:
Auteursrechten voorbehouden		Documentnr:	Plotdatum: 08/10/2025	

Bestandsnaam: C:\Users\ngenzi001\OneDrive - Gemeente Amsterdam\TR Weesp AIV - Documenten\Herensingelkwartier_SD01\04 WVB\DGN\SD01_Herensingelkwartier_V0 v2.dgn