RENVOOI

- bestaand metselwerk
- bestaand kalkzandsteen
- bestaand beton
- kalkzandsteen
- lichte scheidingswand/gipsblokken conform NEN 5077 (minimaal 32 dB)
- thermische isolatie
- metalstud (Mxx met codering voor wandopbouw)

- Sanitaironderdelen - Symbool (werkelijke grootte kan afwijken)
- Gasmeter
- Watermeter
- Groepenkast
- M.K. meterkast
- MV mechanische ventilatie
- opstelruimte verwarmingstoestel
- ventilatie toevoer
- ventilatie afvoer
- brandslanghaspel 30 meter
- vluchtroute (deuren zonder sleutel te openen)
- zelfsluitend
- brandwerend 60 min.
- brandwerend 30 min.
- WBDBO 60 min.
- hemelwaterafvoer
- K.xxx kozijnmerk
- RM rookmelder
- NV noodverlichting

alle constructieve wanden conform archieftekening.

niet constructieve wanden en indeling conform inmeting pointcloud dd 19-03-2025

NIET INGEMETEN — geen pointcloud beschikbaar

NIET INGEMETEN HUURPLATTEGROND — geen pointcloud beschikbaar, verhuurplattegrond gebruikt (afwijking van bestaande situatie mogelijk)

OPNAME — inrichting conform voorspraakrapport

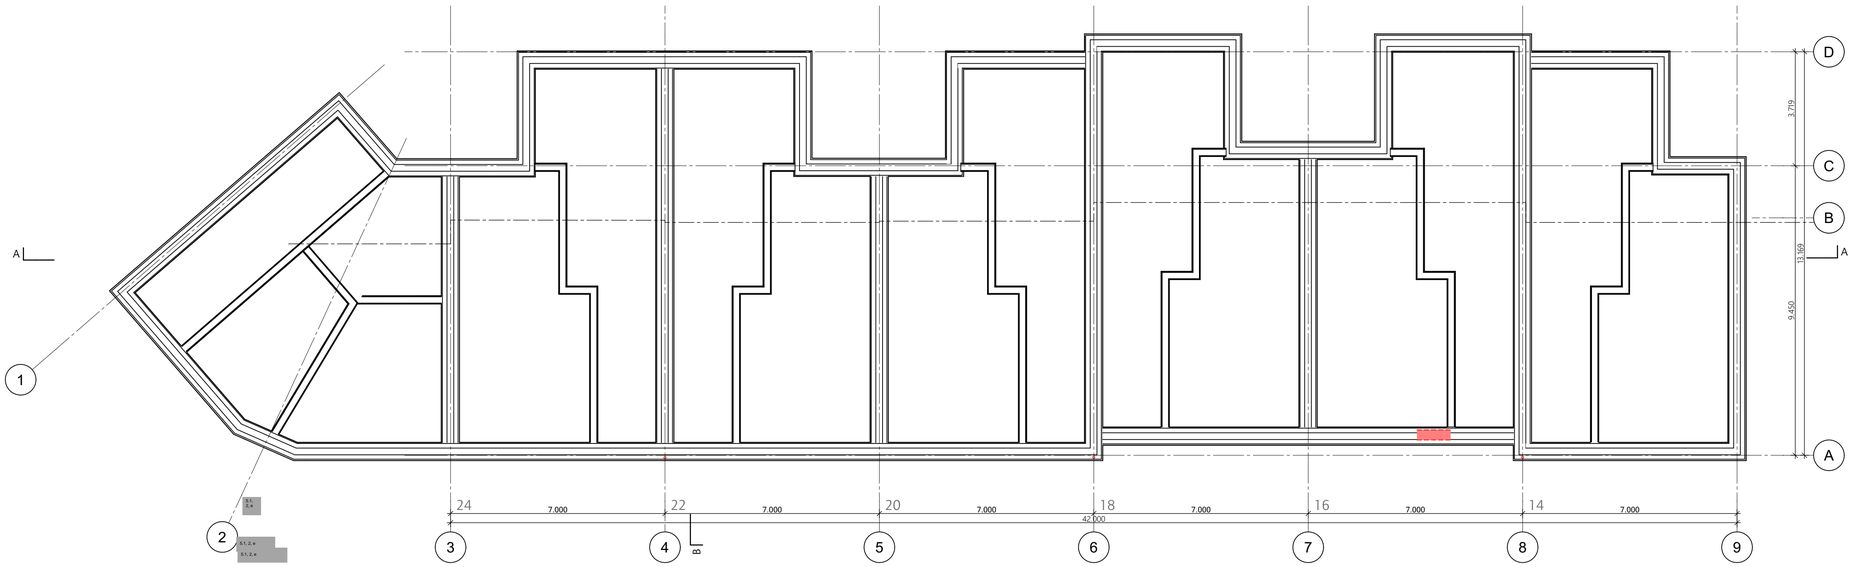

Fundering

peil = 0 = bovenzijde afwerkvloer begane grond

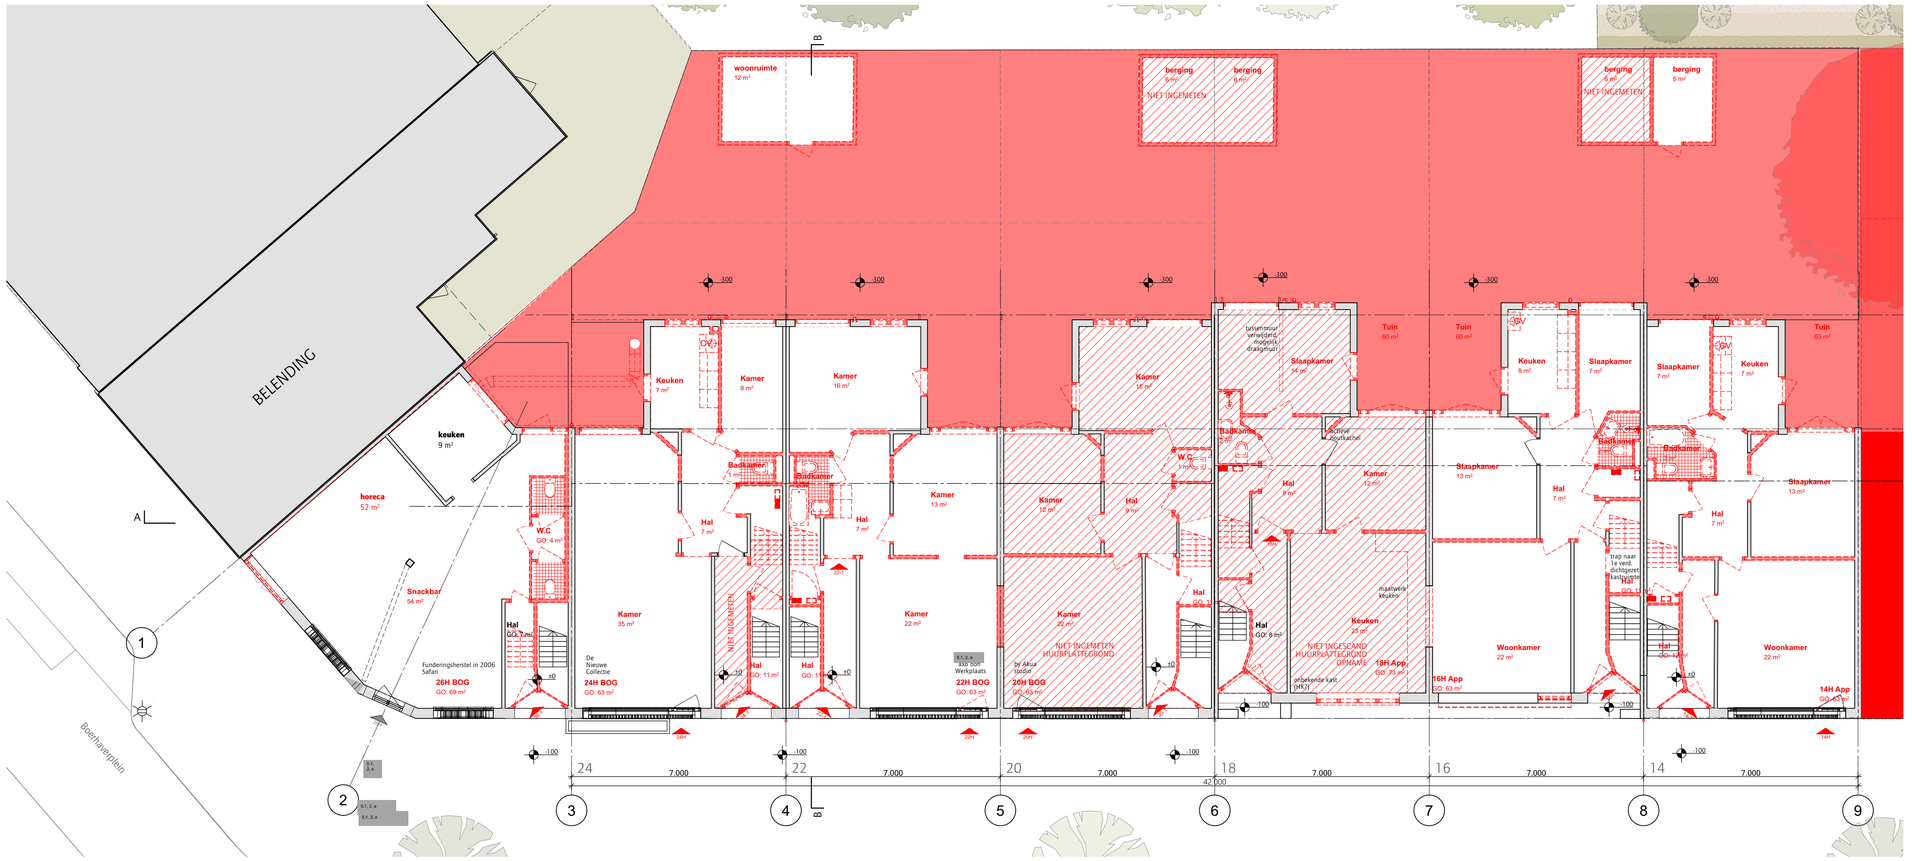

Begane grond

1m 2m 3m

alle maten in het werk te controleren

KANTOORADRES:

TELEFOONNUMMER:

E-MAIL:

VERSIE	WIJZIGING	OMSCHRIJVING	DATUM
2.1.2.1.2.1.

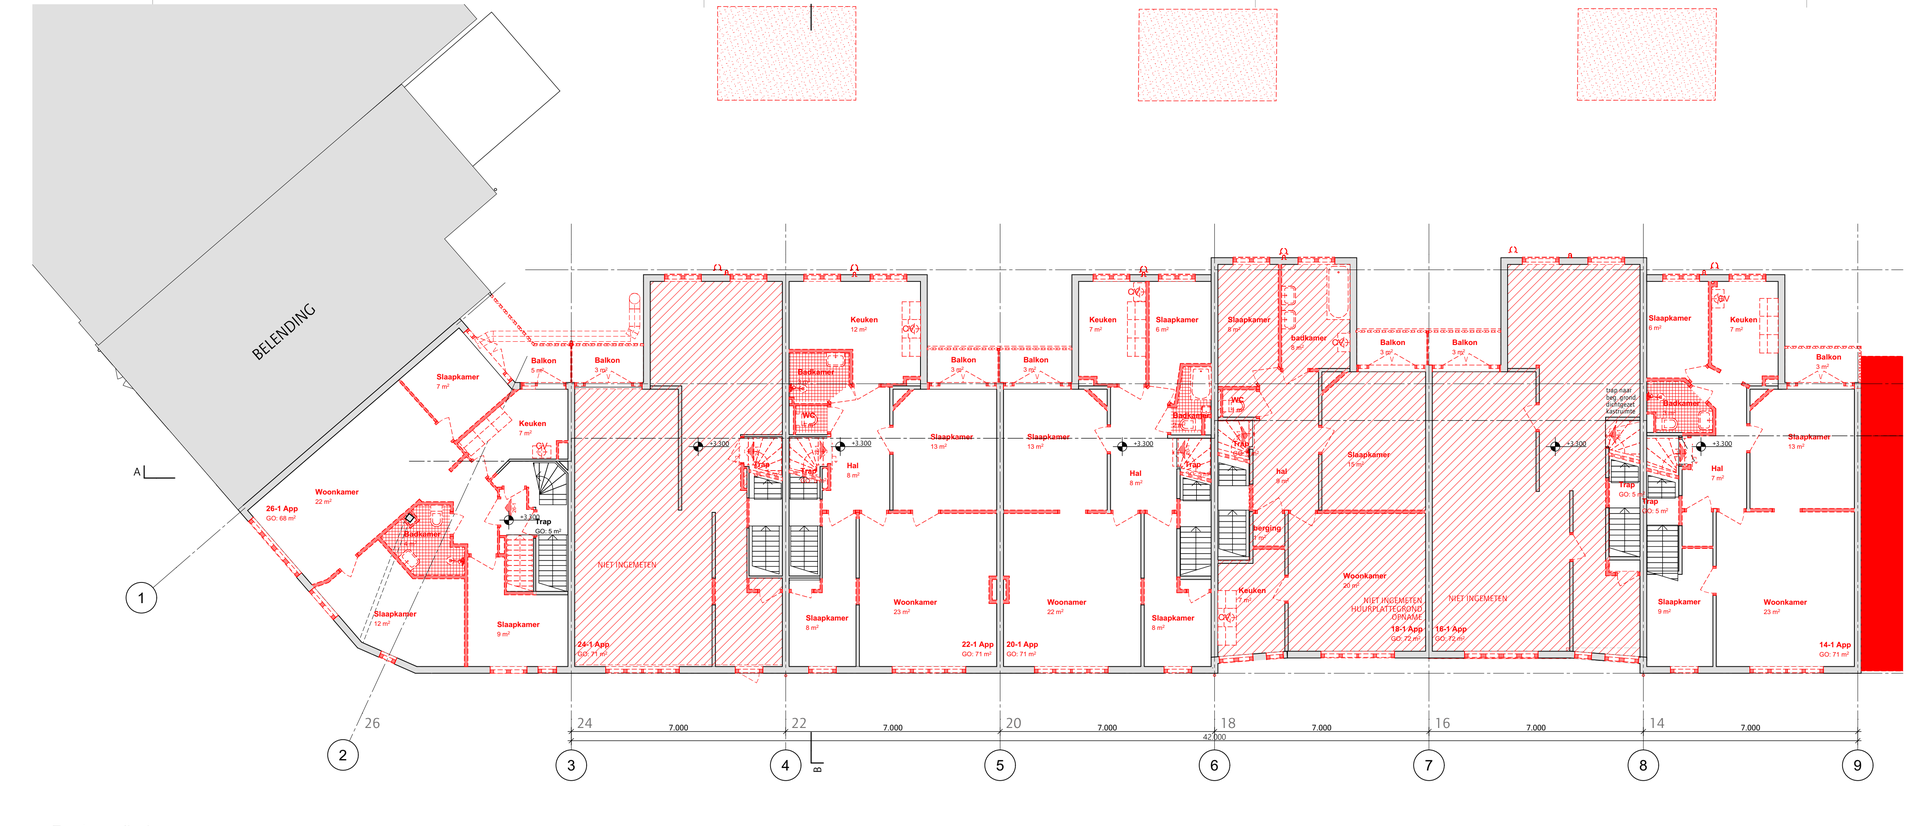

Eerste verdieping

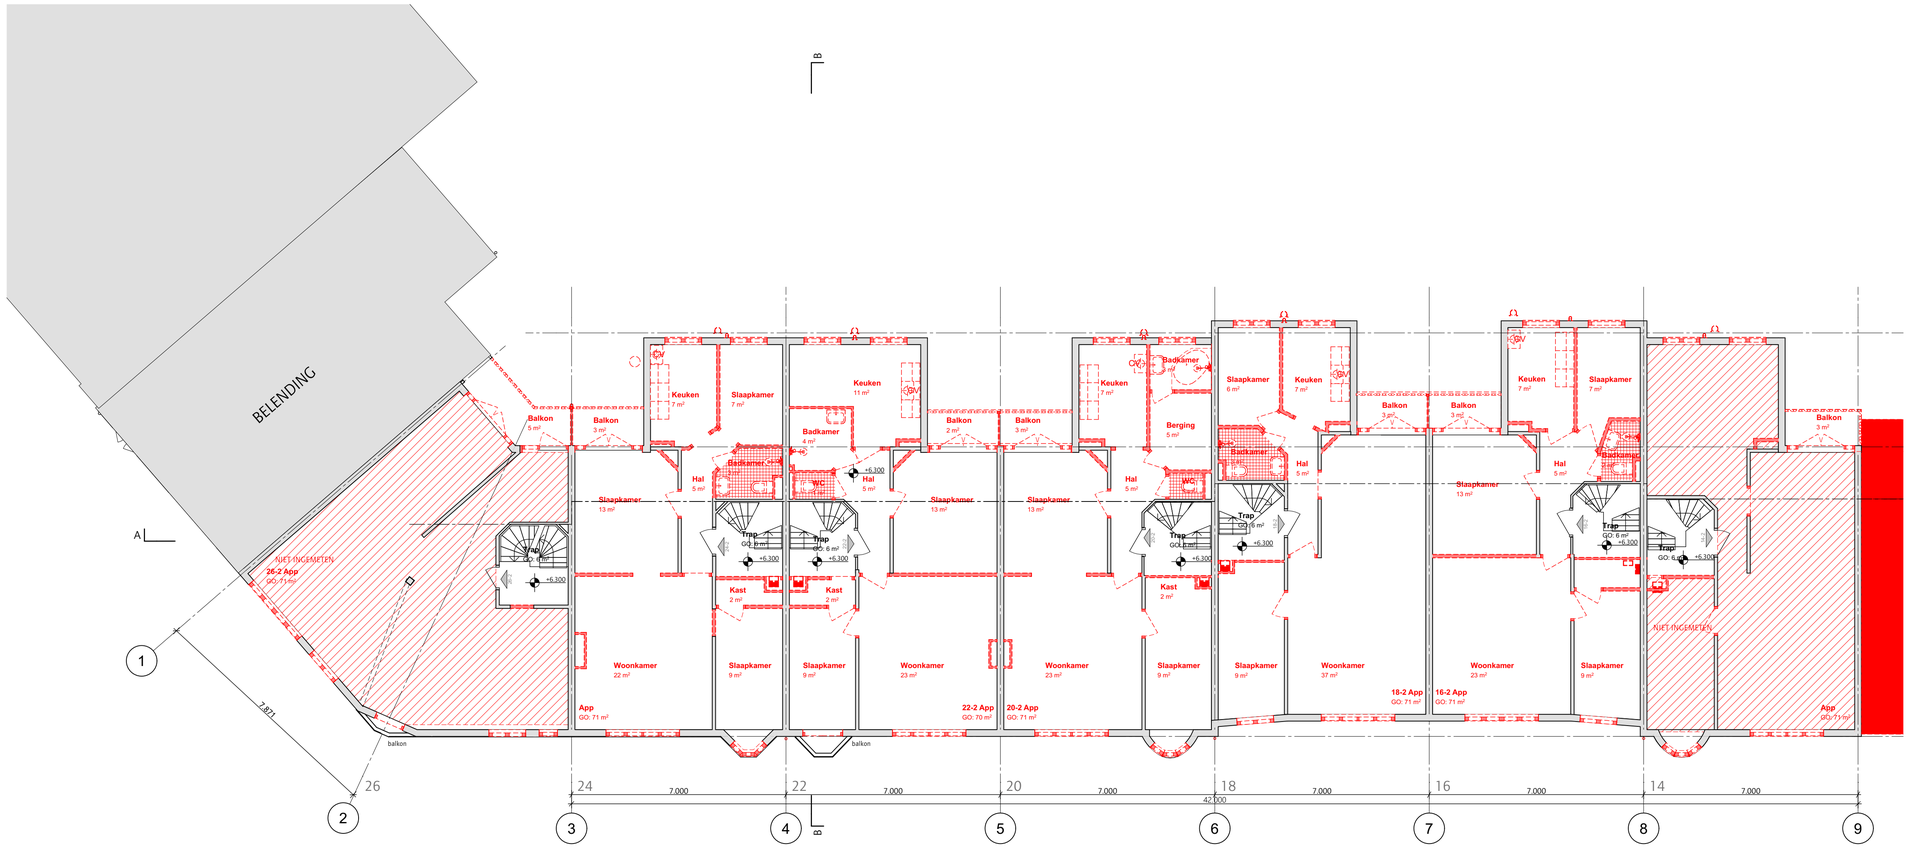

Tweede verdieping

RENVOOI

- bestaand metselwerk
- bestaand kalkzandsteen
- bestaand beton
- kalkzandsteen
- lichte scheidingswand/gipsblokken conform NEN 5077 (minimaal 32 dB)
- thermische isolatie
- metalstud (Mxx met codering voor wandopbouw)

	Sanitaironderdelen - Symbool (werkelijke grootte kan afwijken)		vluchtroute (deuren zonder sleutel te openen)
	Gasmeter		
	Watermeter		zelfsluitend
	Groepenkast		brandwerend 60 min.
M.K.	meterkast		brandwerend 30 min.
MV	mechanische ventilatie	WBDBO 30	WBDBO 60 min.
	opstelruimte verwarmingstoestel	HWA ⌀ 100	hemelwaterafvoer
	ventilatie toevoer	K.xxx	kozijnmerk
	ventilatie afvoer	RM	rookmelder
	brandslanghaspel 30 meter	NV	noodverlichting

alle constructieve wanden conform archieftekening.

niet constructieve wanden en indeling conform inmeting pointcloud dd 19-03-2025

NIET INGEMETEN — geen pointcloud beschikbaar

NIET INGEMETEN HUURPLATTEGROND — geen pointcloud beschikbaar, verhuurplattegrond gebruikt (afwijking van bestaande situatie mogelijk)

OPNAME — inrichting conform vooropnamerapport

peil = 0 = bovenzijde afwerkvloer begane grond

1m 2m 3m

alle maten in het werk te controleren

KANTOORADRES:

TELEFOONNUMMER:

E-MAIL:

VERSIE	WIJZIGING	OMSCHRIJVING	DATUM
2.			13-5-2025
1.	W-01	VO calculatieset	30-5-2025
2.			13-5-2026
1.			25-6-2026
			8-7-2026

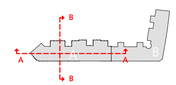

OPDRACHTGEVER

WERK
Andreas Bonnstraat gebouw A

FASE
DO

TEKENAAR
AK

DATUM
8-7-2026

VERSIE
33

SCHAAL
1:100

FORMAAT
A1

STATUS
DEF

ONDERWERP
Plattegrond - Sloop
Eerste & Tweede verdieping

WERKNUMMER
2329

TEKENINGNUMMER
131A

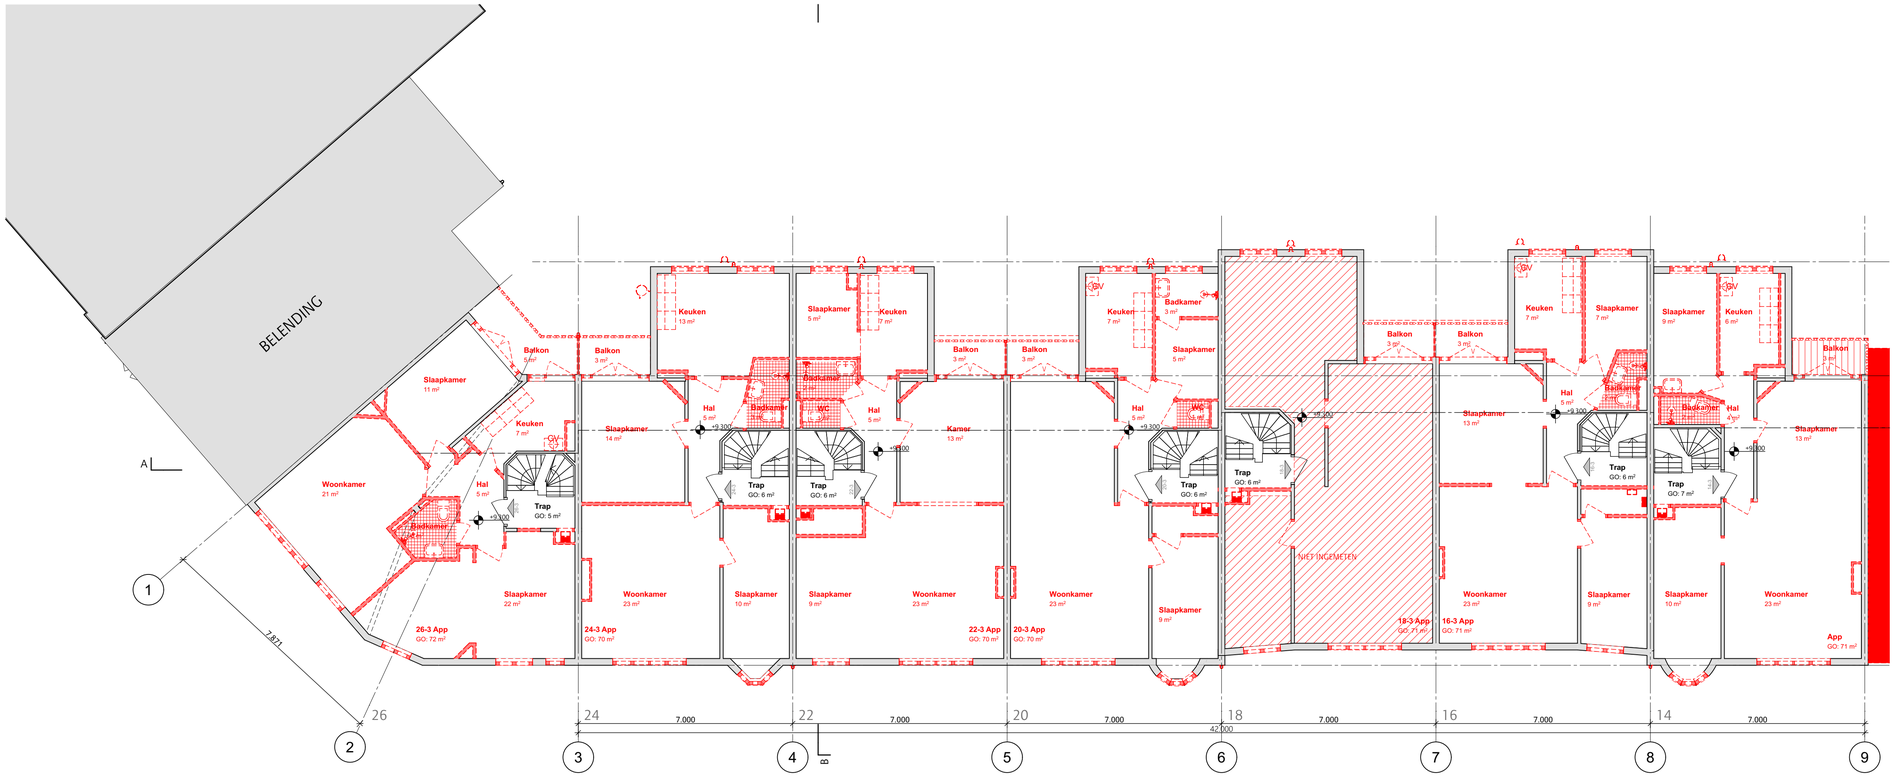

Derde verdieping



Zolder

RENVOOI

- bestaand metselwerk
- bestaand kalkzandsteen
- bestaand beton
- kalkzandsteen
- lichte scheidingswand/gipsblokken conform NEN 5077 (minimaal 32 dB)
- thermische isolatie
- metalstud (Mxx met codering voor wandopbouw)

	Sanitaironderdelen - Symbool (werkelijke grootte kan afwijken)		vluchtroute (deuren zonder sleutel te openen)
	Gasmeter		
	Watermeter		zelfsluitend
	Groepenkast		brandwerend 60 min.
M.K.	meterkast		brandwerend 30 min.
MV	mechanische ventilatie	WBDBO 30	
		WBDBO 60	WBDBO 60 min.
	opstelruimte verwarmingstoestel	HWA Ø 100	hemelwaterafvoer
	ventilatie toevoer	K.xxx	kozijnmerk
	ventilatie afvoer	RM	rookmelder
	brandslanghaspel 30 meter	NV	noodverlichting

alle constructieve wanden conform archiefteekening.

niet constructieve wanden en indeling conform inmeting pointcloud dd 19-03-2025

NIET INGEMETEN — geen pointcloud beschikbaar

NIET INGEMETEN HUURPLATTEGROND — geen pointcloud beschikbaar, verhuurplattegrond gebruikt (afwijking van bestaande situatie mogelijk)

OPNAME — inrichting conform vooropnamerapport

peil = 0 = bovenzijde afwerkvloer begane grond

1m 2m 3m

alle maten in het werk te controleren

S.1.2.e

KANTOORADRES:

S.1.2.e

TELEFOONNUMMER:
E-MAIL:

VERSIE	WIJZIGING	OMSCHRIJVING	DATUM
1.			13-5-2025
2.	W-01	VO calculatieset	30-5-2025
1.			13-5-2026
2.			25-6-2026
1.			8-7-2026

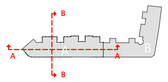

OPDRACHTGEVER

S.1.2.e

WERK
Andreas Bonnstraat gebouw A

FASE
DO

TEKENAAR
AK

DATUM
8-7-2026

VERSIE
33

SCHAAL
1:100

FORMAAT
A1

STATUS
DEF

ONDERWERP
Plattegrond - Sloop
Derde verdieping & Zolder

WERKNUMMER
2329

TEKENINGNUMMER
132A

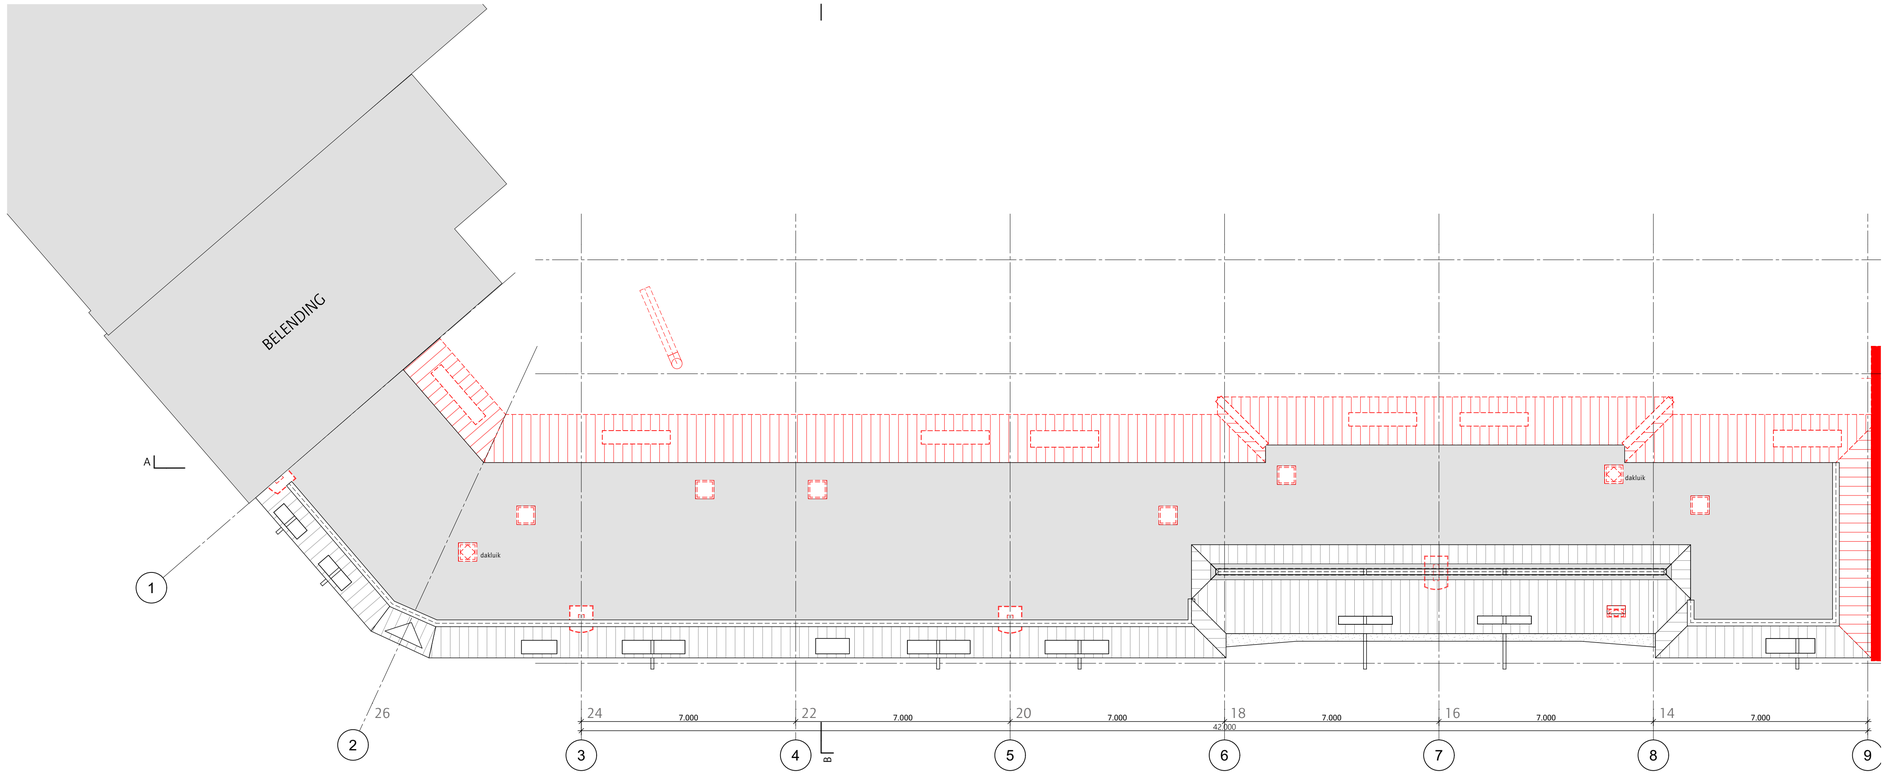

Dak

RENVOOI

- bestaand metselwerk
- bestaand kalkzandsteen
- bestaand beton
- kalkzandsteen
- lichte scheidingswand/gipsblokken conform NEN 5077 (minimaal 32 dB)
- thermische isolatie
- metalstud (Mxx met codering voor wandopbouw)

- Sanitaironderdelen - Symbool (werkelijke grootte kan afwijken)
- Gasmeter
- Watermeter
- Groepenkast
- M.K. meterkast
- MV mechanische ventilatie
- opstelruimte verwarmingstoestel
- ventilatie toevoer
- ventilatie afvoer
- brandslanghaspel 30 meter
- vluchtroute (deuren zonder sleutel te openen)
- zelfsluitend
- brandwerend 60 min.
- brandwerend 30 min.
- WBDBO 60 min.
- hemelwaterafvoer
- K.xxx kozijnmerk
- RM rookmelder
- NV noodverlichting

WBDBO 30
WBDBO 60
HWA ⌀Ø 100

alle constructieve wanden conform archiefsekening.

niet constructieve wanden en indeling conform inmeting pointcloud dd 19-03-2025

NIET INGEMETEN — geen pointcloud beschikbaar
NIET INGEMETEN HUURPLATTEGROND — geen pointcloud beschikbaar, verhuurplattegrond gebruikt (afwijking van bestaande situatie mogelijk)
OPNAME — inrichting conform voorspraakrapport

peil = 0 = bovenzijde afwerkvloer begane grond

1m 2m 3m

alle maten in het werk te controleren

KANTOORADRES:

TELEFOONNUMMER:
E-MAIL:

VERSIE	WIJZIGING	OMSCHRIJVING	DATUM
X			13-5-2025
X.1	W-01	VO calculatieset	30-5-2025
2			13-5-2026
2.1			25-6-2026
33			8-7-2026

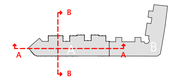

OPDRACHTGEVER

WERK
Andreas Bonnstraat gebouw A

FASE
DO

TEKENAAR
AK

DATUM
8-7-2026

VERSIE
33

SCHAAL
1:100

FORMAAT
A1

STATUS
DEF

ONDERWERP
Plattegrond - Sloop
Dakaanzicht

WERKNUMMER
2329

TEKENINGNUMMER
133A