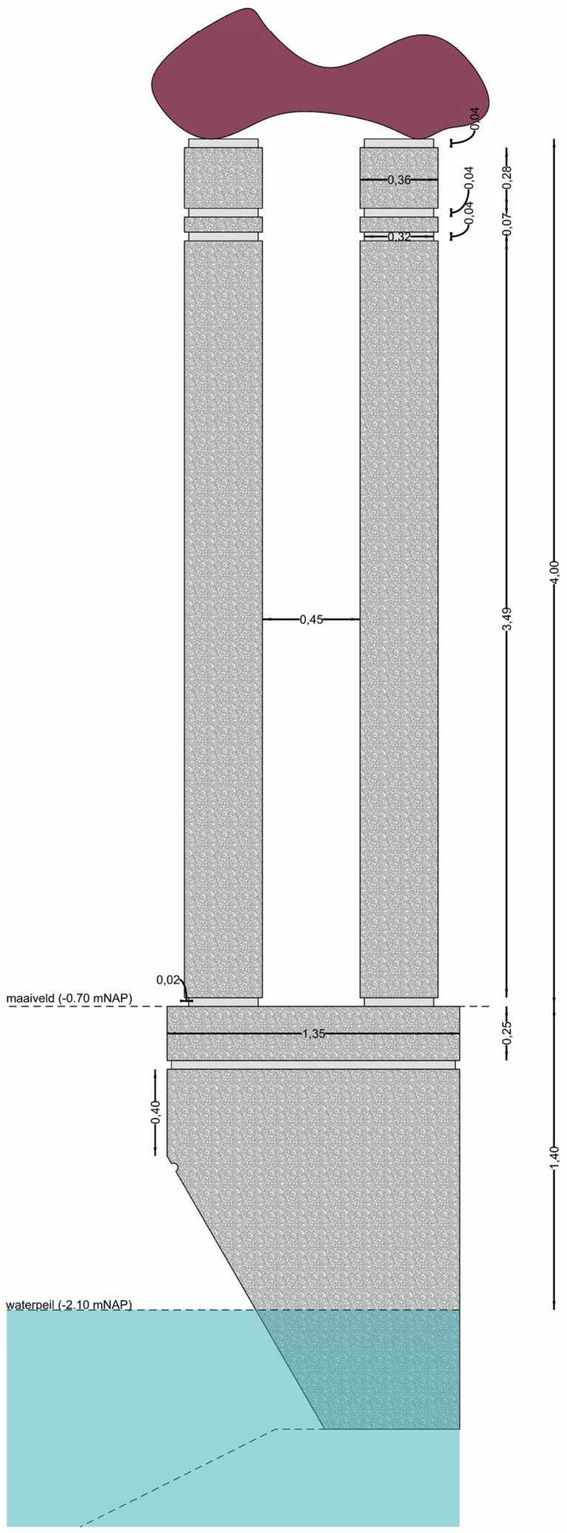

Zijaanzicht

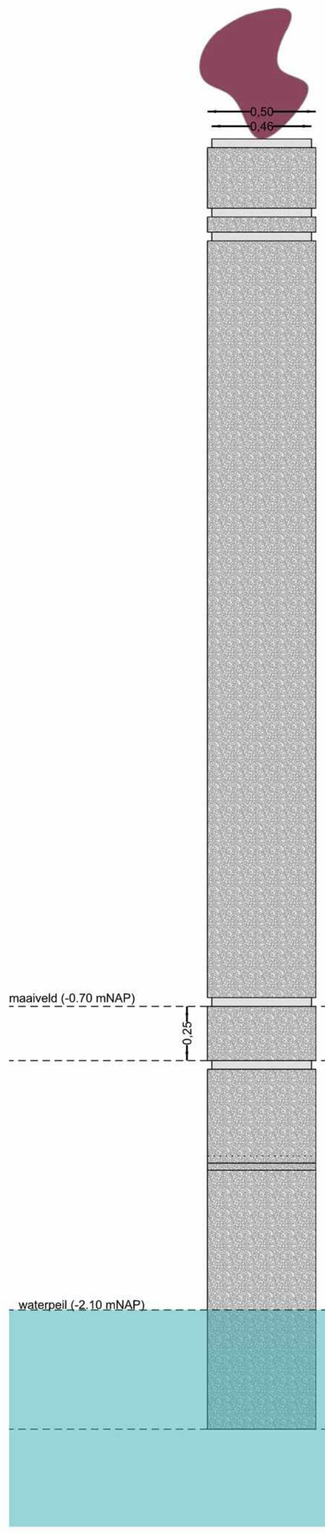

Vooraanzicht



Voorbeeld historische zuil



Voorbeeld moderne zuil



Voorbeeld betonzuil met print



Voorbeeld zuil bij brug



Betonprint Granit II NOEplast

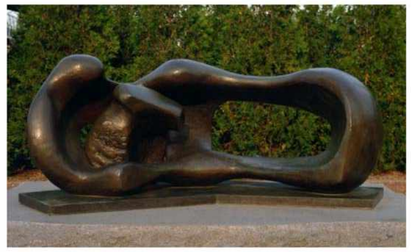

Voorbeeld kunstwerk op de zuilen (verbeelding van "Volharding", "Inzet" en "Hoekenes")



Voorbeeld kunstwerk op de zuilen

Versie	Datum	Omschrijving wijziging(en)	Tekenaar	Projectleider
01	24-10-2018	eerste versie	S.1.2.e.	S.1.2.e.
02	-	-	-	-
03	-	-	-	-
04	-	-	-	-
05	-	-	-	-
06	-	-	-	-
07	-	-	-	-

Project	Centrum Nieuw West Amsterdam	Proj. nr.	17045.A
Onderdeel	BKP zuilen bij bruggen	Tek. nr.	vo 0101
Fase	Voorlopig ontwerp	Schaal	1:20
Opdrachtgever	Gemeente Amsterdam	Formaat	A2

Status	Akkoord opdrachtgever	Maatvoering
[X] Concept		maatvoering in meters
[ ] Definitief		peil in meters t.o.v. NAP

Bureau Maris b.v.
Gildenveld 18
3892 DG Zeewolde
036 - 522 09 71
www.bureau-maris.nl
info@bureau-maris.nl

printdatum: $DATE$ bestandsnaam: $FILES$

© AUTEURSRECHT VOORBEHOUDEN