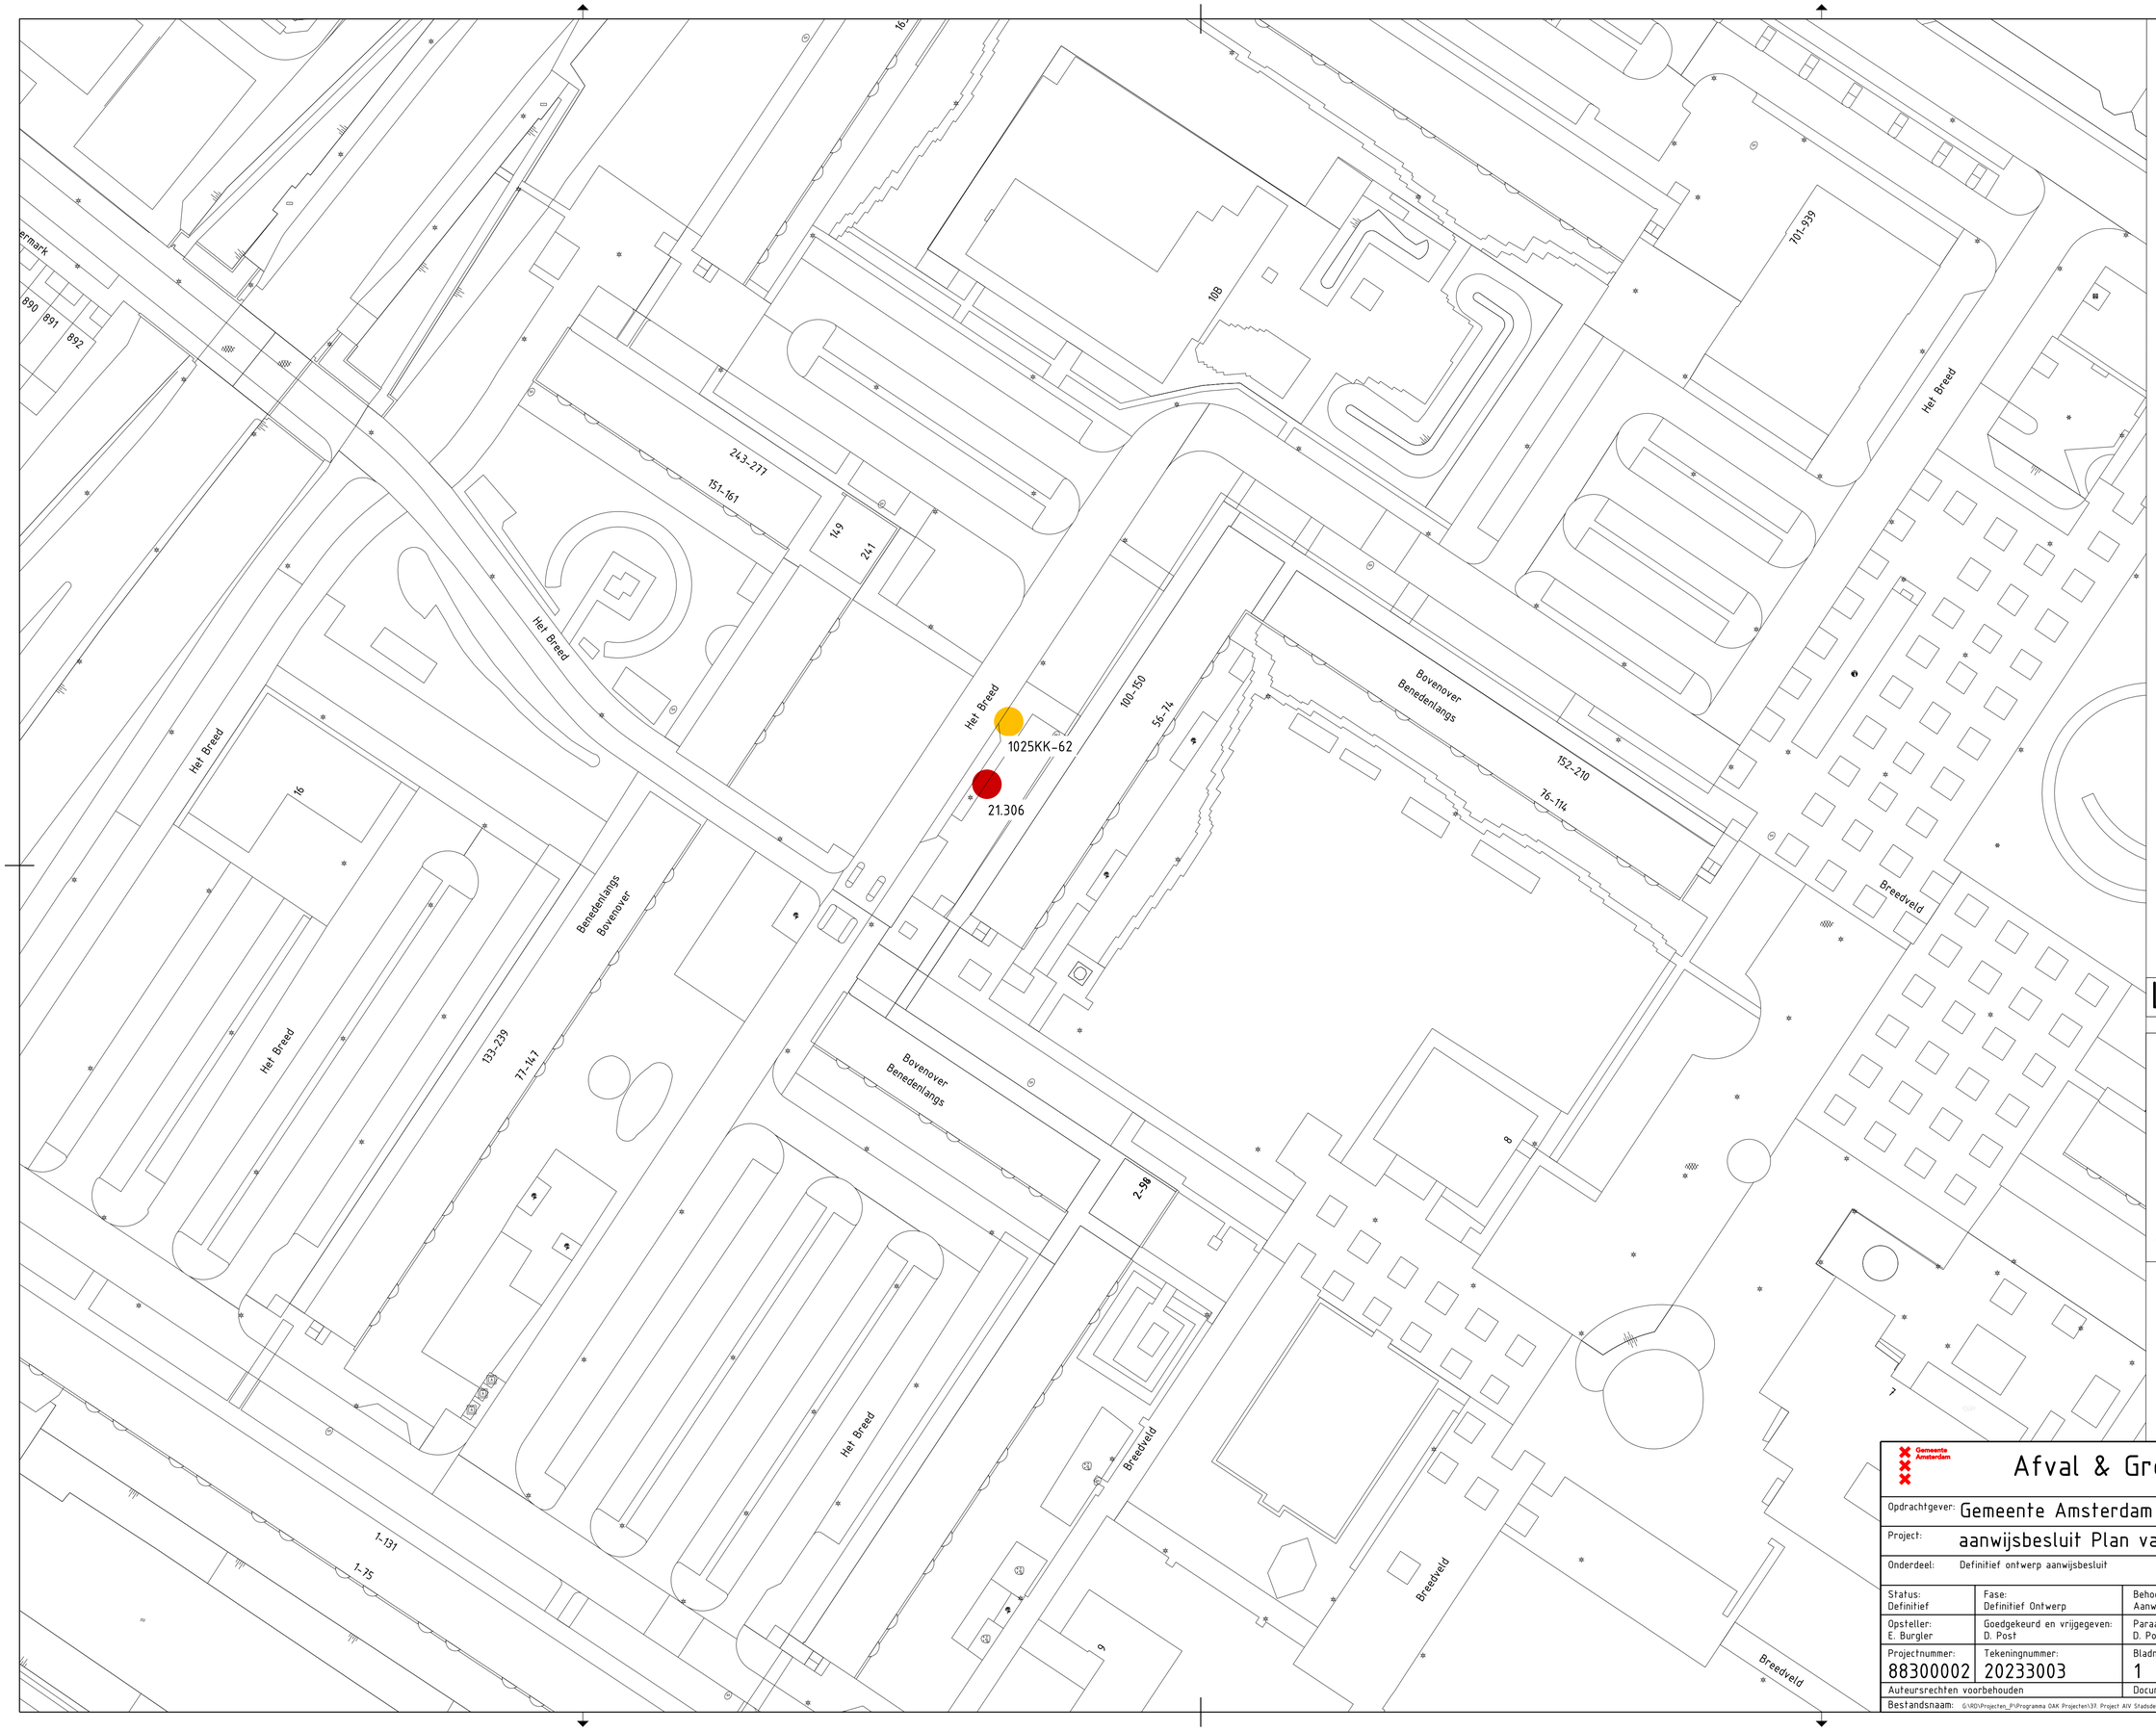



# Legenda

- Locatie ongewijzigd
- Gewijzigd zonder uitbreiding
- Gewijzigd en/of uitbreiding
- Opheffen locatie
- Nieuwe locatie

21.306 Bestaand Locatienummer

1025KK - 62 Nieuw Locatienummer

Gemeente Amsterdam
Rozenburglaan 2
1097 HK Amsterdam
Telefoon: 14020

# Afval & Grondstoffen

| | | | | |
|---|---|---|---|---|
| Opdrachtgever: Gemeente Amsterdam | | | | |
| Project: aanwijsbesluit Plan van Gool NH05 | | | | |
| Onderdeel: Definitief ontwerp aanwijsbesluit | | | | |
| Status: Definitief | Fase: Definitief Ontwerp | Behoort bij: Aanwijsbesluit | Schaal: 1:500 | |
| Opsteller: E. Burgler | Goedgekeurd en vrijgegeven: D. Post | Paraaf: D. Post | Datum: 24-07-2023 | Formaat: A1 |
| Projectnummer: 88300002 | Tekeningnummer: 20233003 | Bladnummer: 1 | Aantal bladen: 1 | Wijziging: |
| Auteursrechten voorbehouden | | Documentnr: | Plotdatum: 24-7-2023 | |

Bestandsnaam: G:\AO\Projecten_P\Programma OAK Projecten\33. Project AIV Stadsdelen\01 Noord\07 DGN\Locatiebesluiten\Locatiebesluit benedenlangs 62 30-03-2022.dgn