55

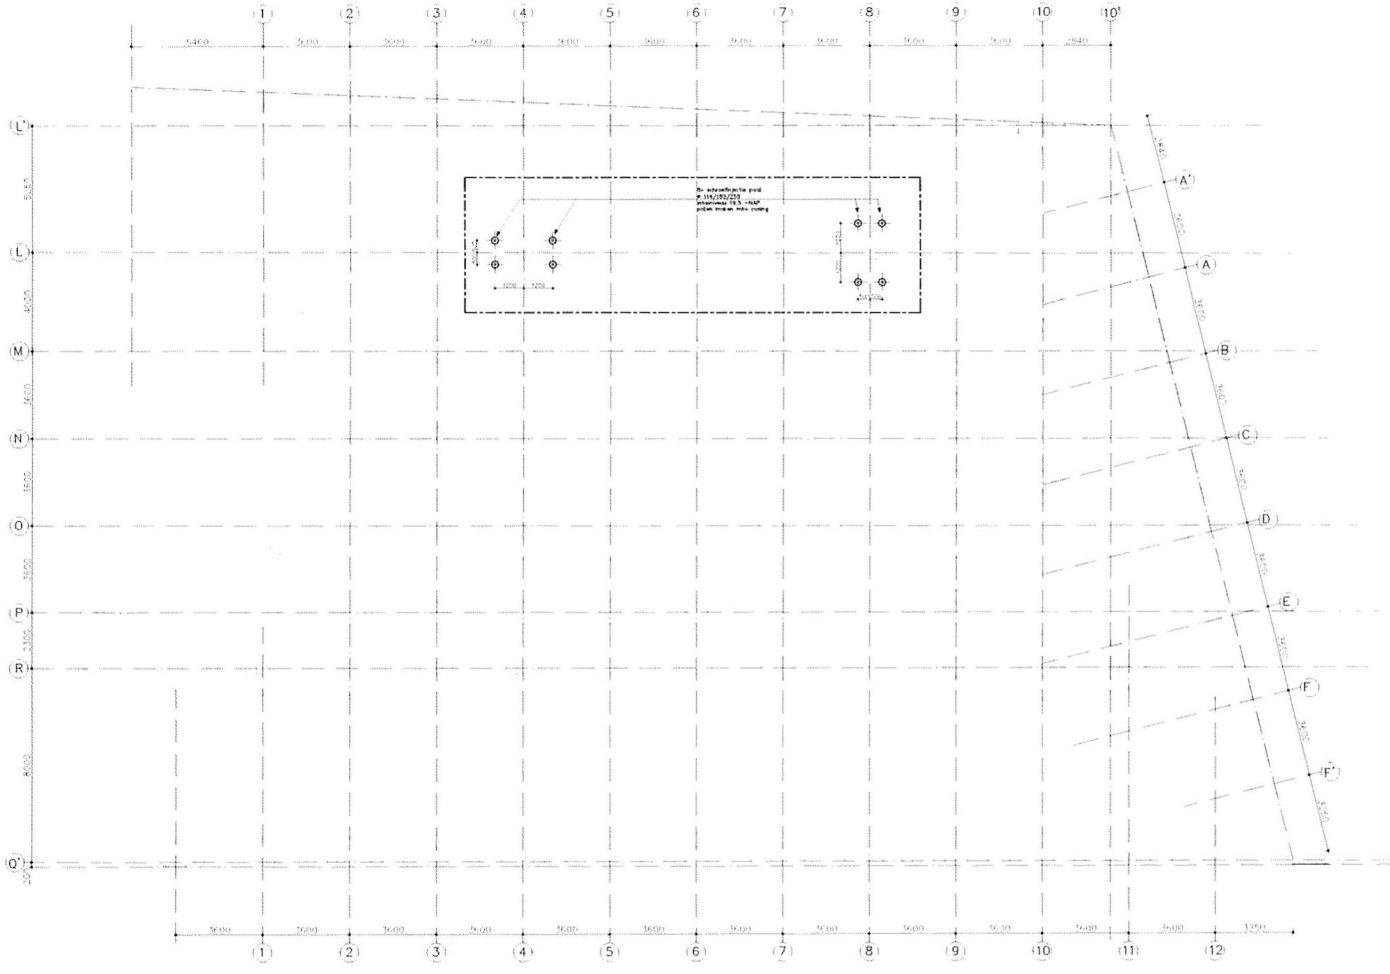

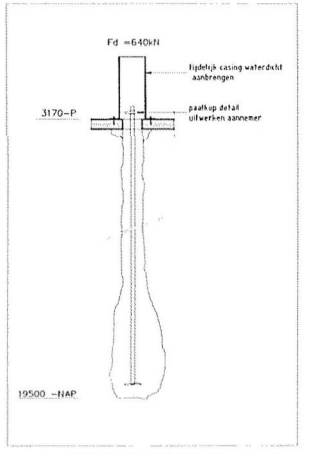

Principe schroefinjectiepaal

Behoort bij besluit

BWT 1903953
Gemerkt DGK1-6

Gemeente Amsterdam Centrum

algemene opmerkingen:

Staal S235, tenzij anders wordt aangegeven.

Bestaand constructie 30 minuten brandwerend, nieuw constructie 90 minuten

Peil = 2720 + AP

Fd bestaande palen 120kN

Voorafgaand aan uitvoering moet worden gesondeerd

Alle aan te brengen stalen liggers op spanning brengen voor ondersabelen

Alle maten in het werk op te meten en te controleren

Palen volgens funderingsadvies Fugro 4015-0030-010-F01 dd 07-04-2016

renvooi:

= demarcatie bestek zwembad

A 19-05-2016 Demarcatie bestek zwembad aangegeven

Bij dit ... Definitief

wijziging	datum	verschijning			

Van Rossum Raadgevende Ingenieurs bv

VAN ROSSUM RAADGEVENDE INGENIEURS

Westblaak 1E
3012 KC Rotterdam
tel. 010 - 404 51 11
rotterdam@vanrossumbv.nl
www.vanrossumbv.nl

project
Verbouwing "Bungehuis" Spuistraat 210 Amsterdam

opdrachtgever
Kentie en Partners Architekten BV Halweg

opdrachtgever
Aedes Real estate

Overzicht nieuwe situatie
Palenplan

schaal
1:100

formaat
A1

order
8815

	T	0	K	1	P 1 A