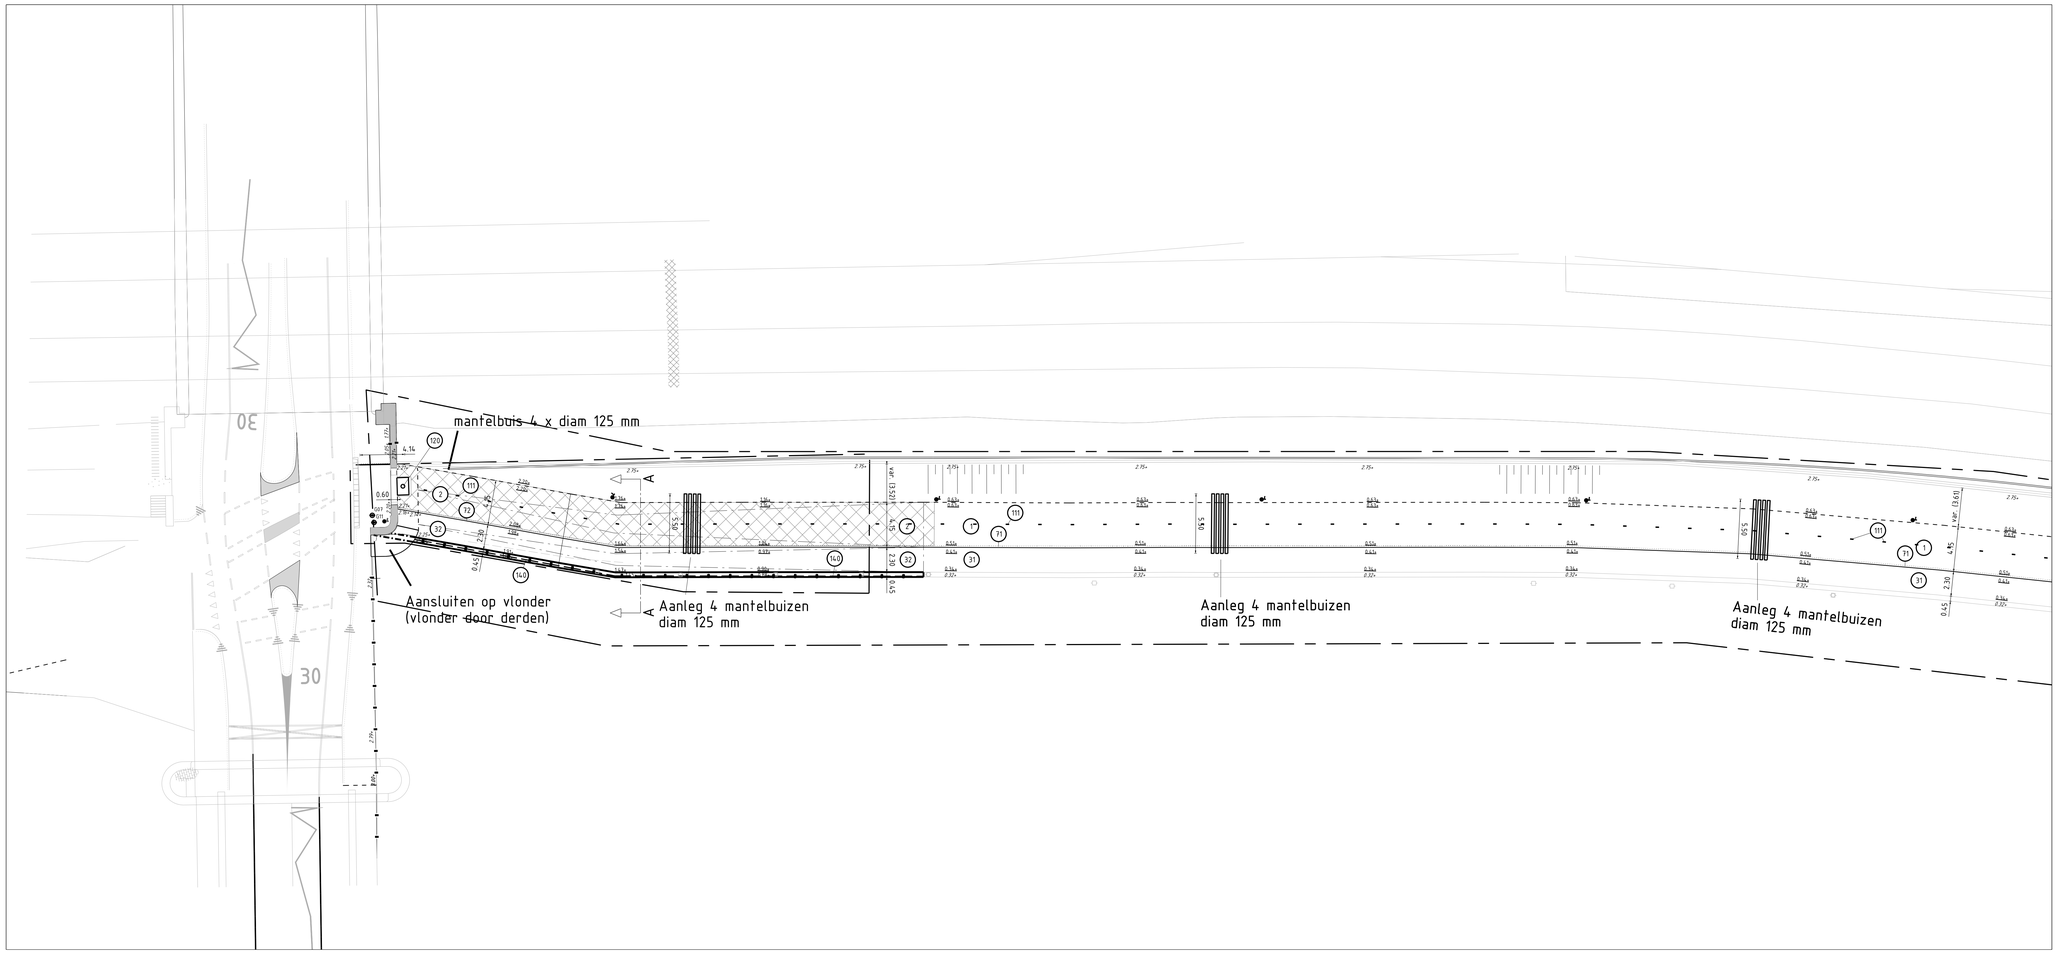

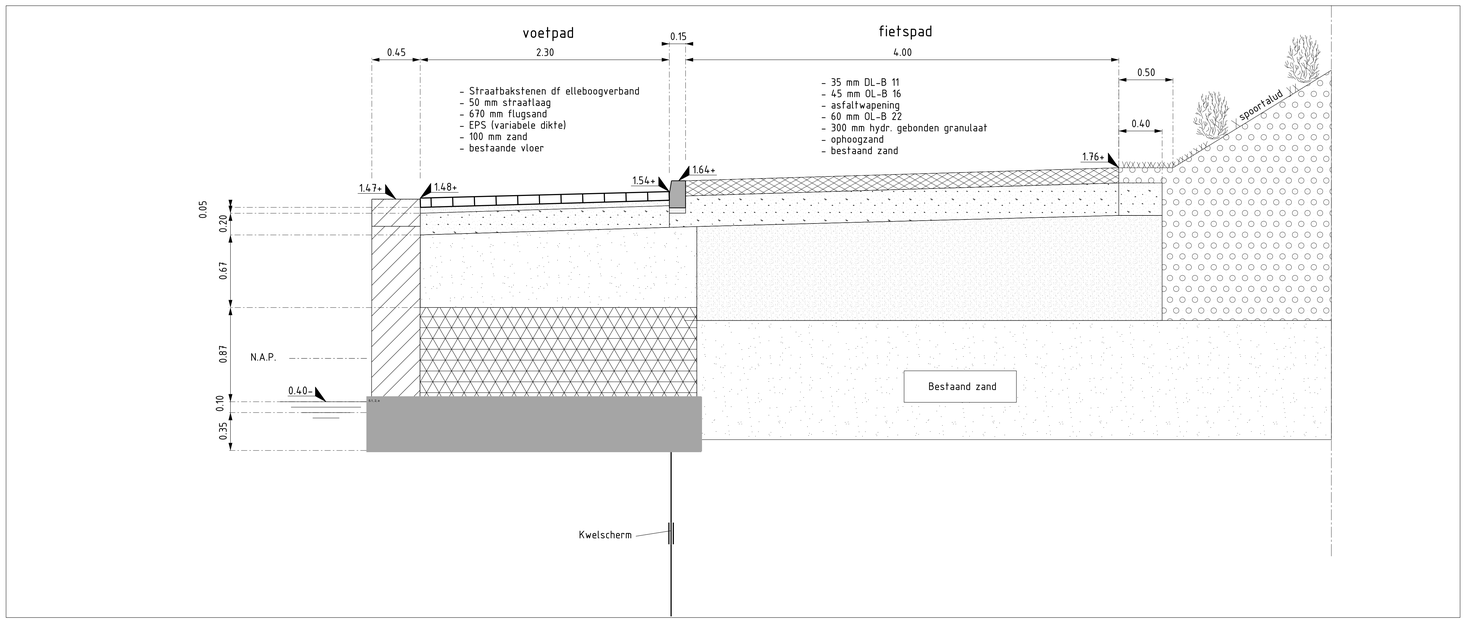

Doorsnede A - A
Schaal 1 : 20

MATERIAALLIJST NIEUW

Verklaring:

20	Nieuw	h=halfsteensverband k=kepperverband e=elleboogverband b=blokverband
20	Herstraten	d=diagonaalverband

ASFALT
01 35 mm DL-B 11 op 45 mm OL-B 16 op 60 mm OL-B 22 op 300 mm hydr. gebonden granulaat
02 35 mm DL-B 11 op 45 mm OL-B 16 op 60 mm OL-B 22 op 300 mm hydr. gebonden granulaat inclusief asfaltwapening (uitrollen op aangevrachte onderlaag)

KLINKERS
31 Straatbakstenen, dikformaat. 80 mm dik, rood, elleboogverband op 50 mm straatlaag en 200 mm ongebonden granulaat
32 Straatbakstenen, dikformaat. 80 mm dik, rood, elleboogverband op 50 mm straatlaag en 200 mm ongebonden granulaat op maximaal 670 mm flugsand en variabele dikte EPS (Extended Polystyrene)

BANDEN
71 Trottoirband 130/150x250 mm, glad grijs, op 50 mm straatlaag en 200 mm ongebonden granulaat
72 Trottoirband 130/150x250 mm, glad grijs, op 50 mm straatlaag en 200 mm ongebonden granulaat op 570 mm flugsand en variabele dikte EPS (Extended Polystyrene)

MARKERING
111 Markering in thermoplastisch materiaal

VERKEERSTEKENS
120 Verzinkbare paal
121 Conische paal, diameter 400 mm

HEKWERKEN
140 Spijlenhek op dekzerk
141 Tranformatorhuisje Liander (derden)
142 Muur, metselwerk. Dikte 0,30 m

Basislegenda maaiveld

Inspectieput
Inspectieput rond
Straatkolk 450x200
Straatkolk 450x300
Straatkolk 300x300
Trottoirkolk
Lichtmast
Trammast
Verkeerslicht
Verkeersbord
Paal
Paal uitneembaar
Antiparkeerband
Antiparkeerblok
Parkeerbeugel
Energiekast
Hit-me recht
Hit-me rond
Parkeerautomaat
Parkeermeterpaal
Afvalbak
Brandkraan
Poef
Carre
Brievenbus
Wegwijzer
Bank
Fietsenrek
Fietsnietje
Reclamezuil
Laadpaal
Vlaggenmast
Boomkrans
Container Glas
Container Afval
Container Textiel
Peilfilter
Bestaand asfalt (in asfalt)
Nieuw asfalt (wijzend asfalt)
Frezen/uitvullen (wijzend naar)
Openbaar groen
Verlaagde band (smal is hoog)
Terrasafscheiding
Materiaalscheiding
Werkgrens
Toevoegingen
Bestaand
Nieuw
Vervallen

Gemeente Amsterdam

Ingenieursbureau

Weesperstraat 430
Postbus 10593
1100 AR Amsterdam
Telefoon [redacted]

Opdrachtgever:

Project:

Onderdeel: Nieuwe situatie

Status: Concept	Fase:	Behoort bij:	Schaal: 1:20 1:200	
Opsteller: [redacted]	Goedgekeurd en vrijgegeven: [redacted]	Paraaf:	Datum: 31-01-2023	Formaat: A0
Projectnummer: 32974	Tekeningnummer: 32974-02	Bladnummer: 1	Aantal bladen: 3	Wijziging:
Auteursrechten voorbehouden		Documentnr:	Plotdatum: PLTD	
Bestandsnaam: FILES				