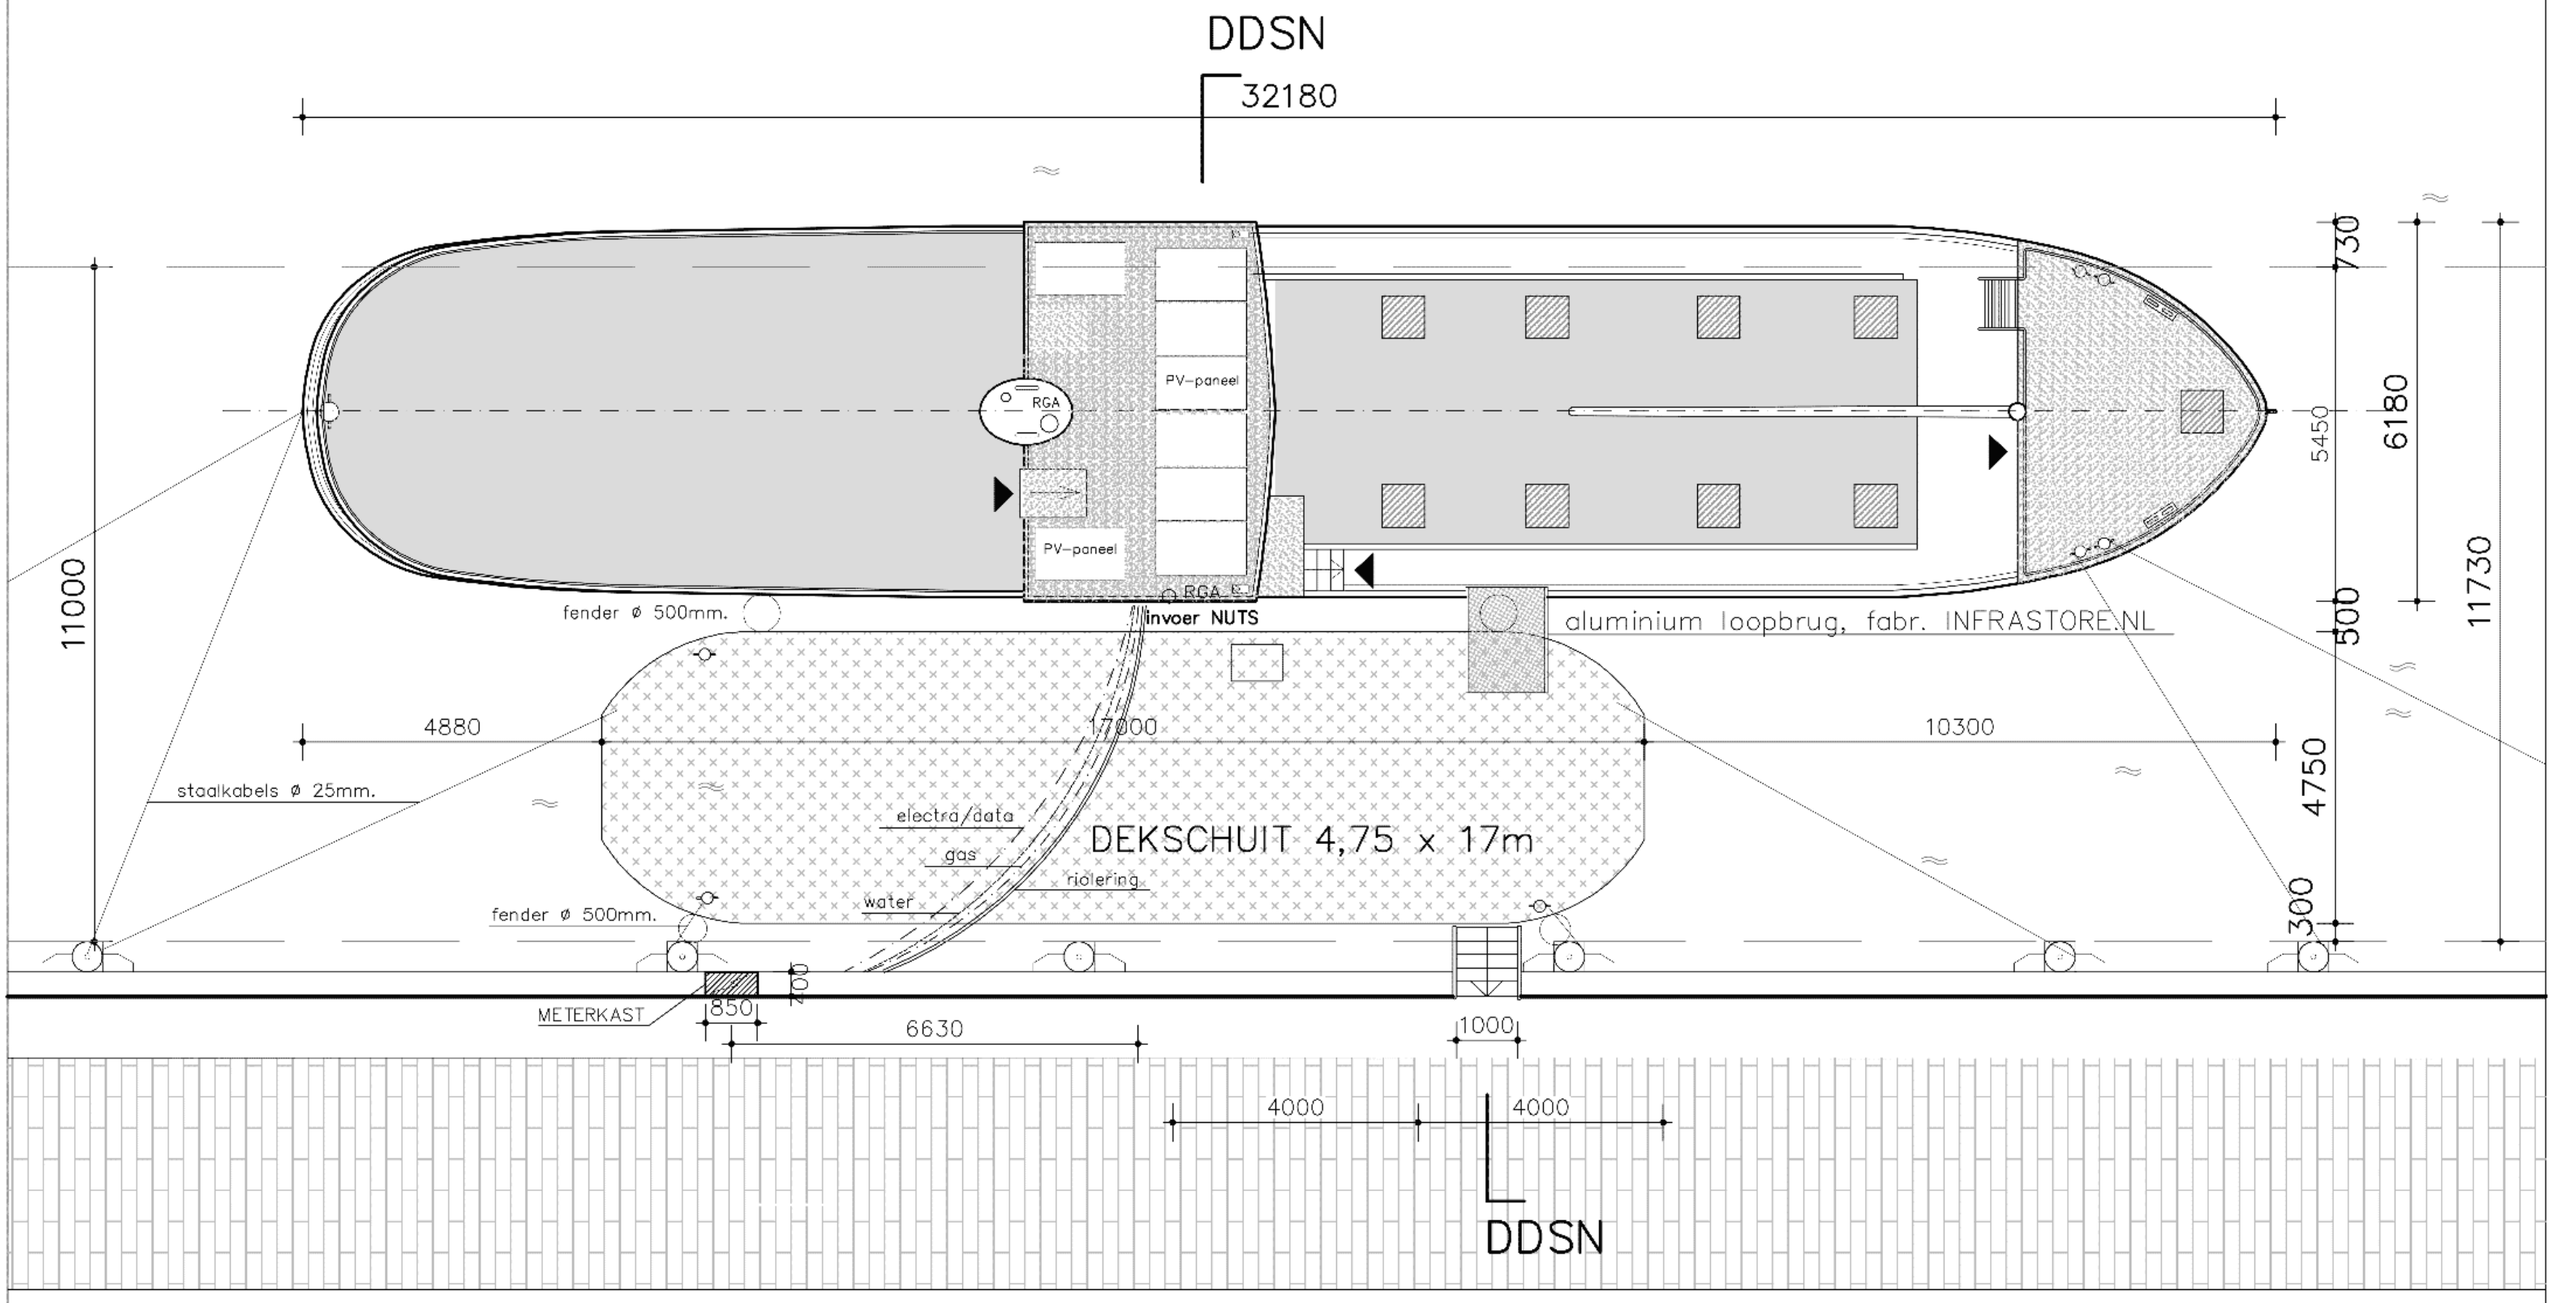

BOVENAANZICHT

JAVAKADE 75

TOEGANGSTRAP

gegalvaniseerd stalen trap
geperforeerde prefab tredes
breed 250mm, lang 1m.

O=210mm. A=220mm.
leuningen buisstaal ø40mm.
tussenrail ø20mm.
bomen plaatstaal 300.7 mm.
gelast op beugels.

beugels L70.7.0.7
onderling verbonden met 2
strips 7.50mm.
bevestigd aan kademuur
met 2 x 3 stuks
chem. ankers ø16mm.
zie DDSN.

wijz. B

VERPLAATSING WS SANDOR naar JAVAKADE 75 AMSTERDAM

onderwerp
PLATTEGROND

JAVAKADE 75
NIEUWE TOESTAND

fase
OMGEVINGSVERGUNNING

5.1, 2, e

schaal 1:100
formaat A3
werknummer A217

datum 25–07–2026
gewijzigd a 24–08–2026
gewijzigd b 31–08–2026
gewijzigd c
gewijzigd d

5.1, 2, Bureau/WB/217SAN

Amsterdam

BA–11