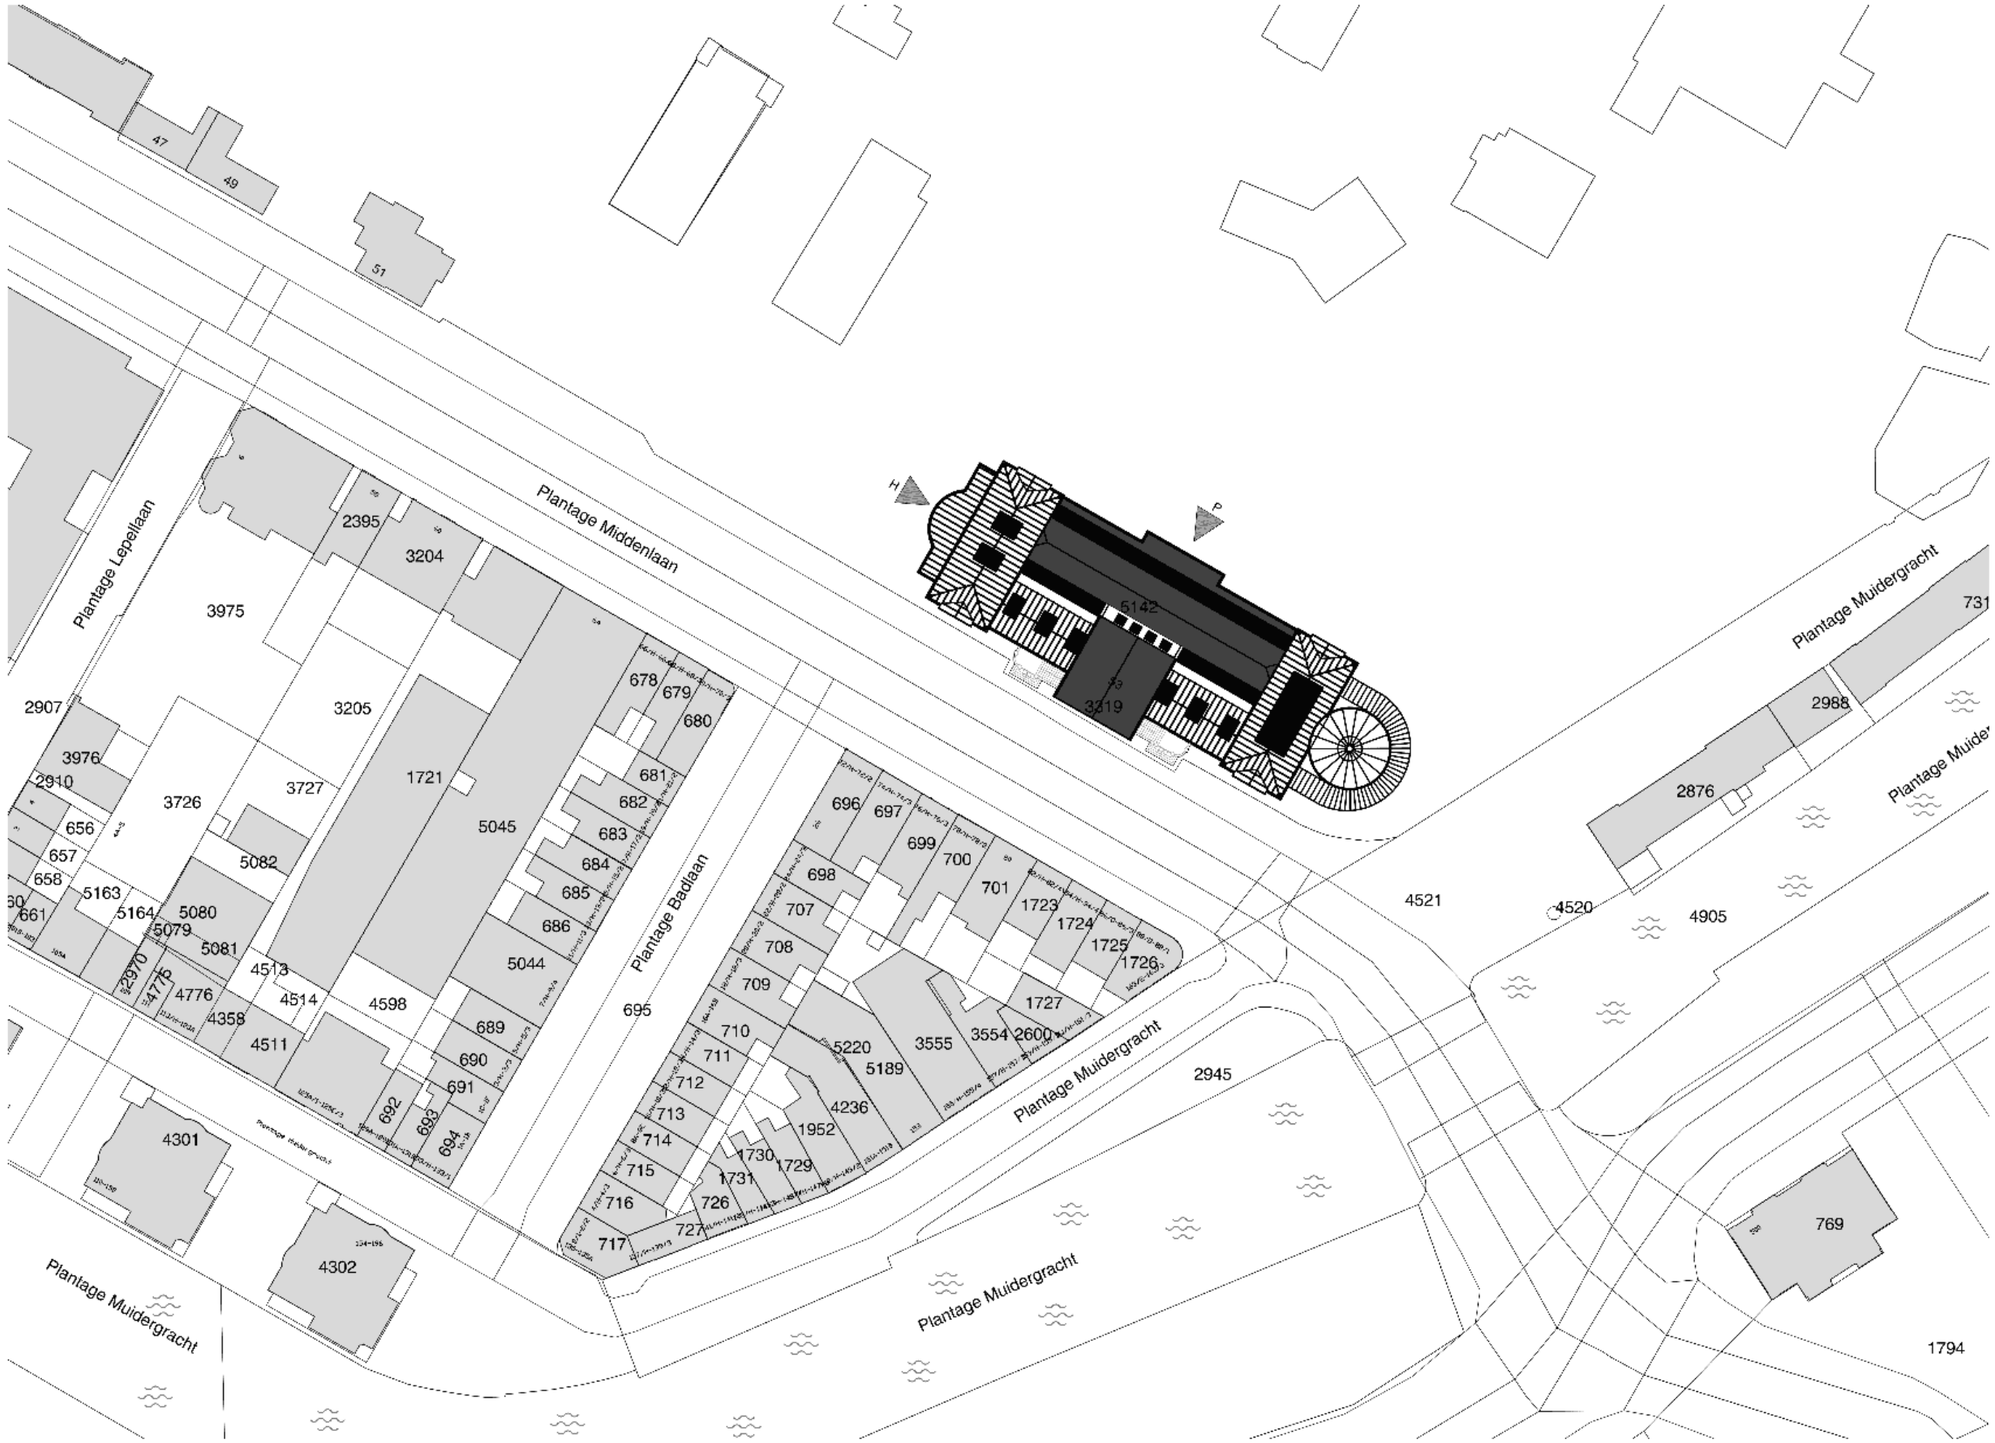


Renvooi

H	Hoofdentree
P	Personeels- / logistieke entree

project gegevens

Straatnaam	: Plantage middenlaan 53
Postcode	: 1018 CZ
Gemeente	: Amsterdam
Perceelnummer	: 5142
BVO nieuw	: 5090 m²
BVO bestaand	: 5222 m²
BVO gebied vergunning	: 5222 m²
Aantal bouwlagen	: 5
Hoogte gebouw	: 16,7 m

N

oth_

maten in het werk te controleren!

Bouwaanvraag

ART18.11	Situatietekening		A	15.05.2019
Artis	nieuwe situatie	1:1000	A3	A00.00

oth_architecten bv · kruithuisstraat 23 · 1018 wj amsterdam · tel. 020 - 6274576 · info@oth.nl · www.oth.nl