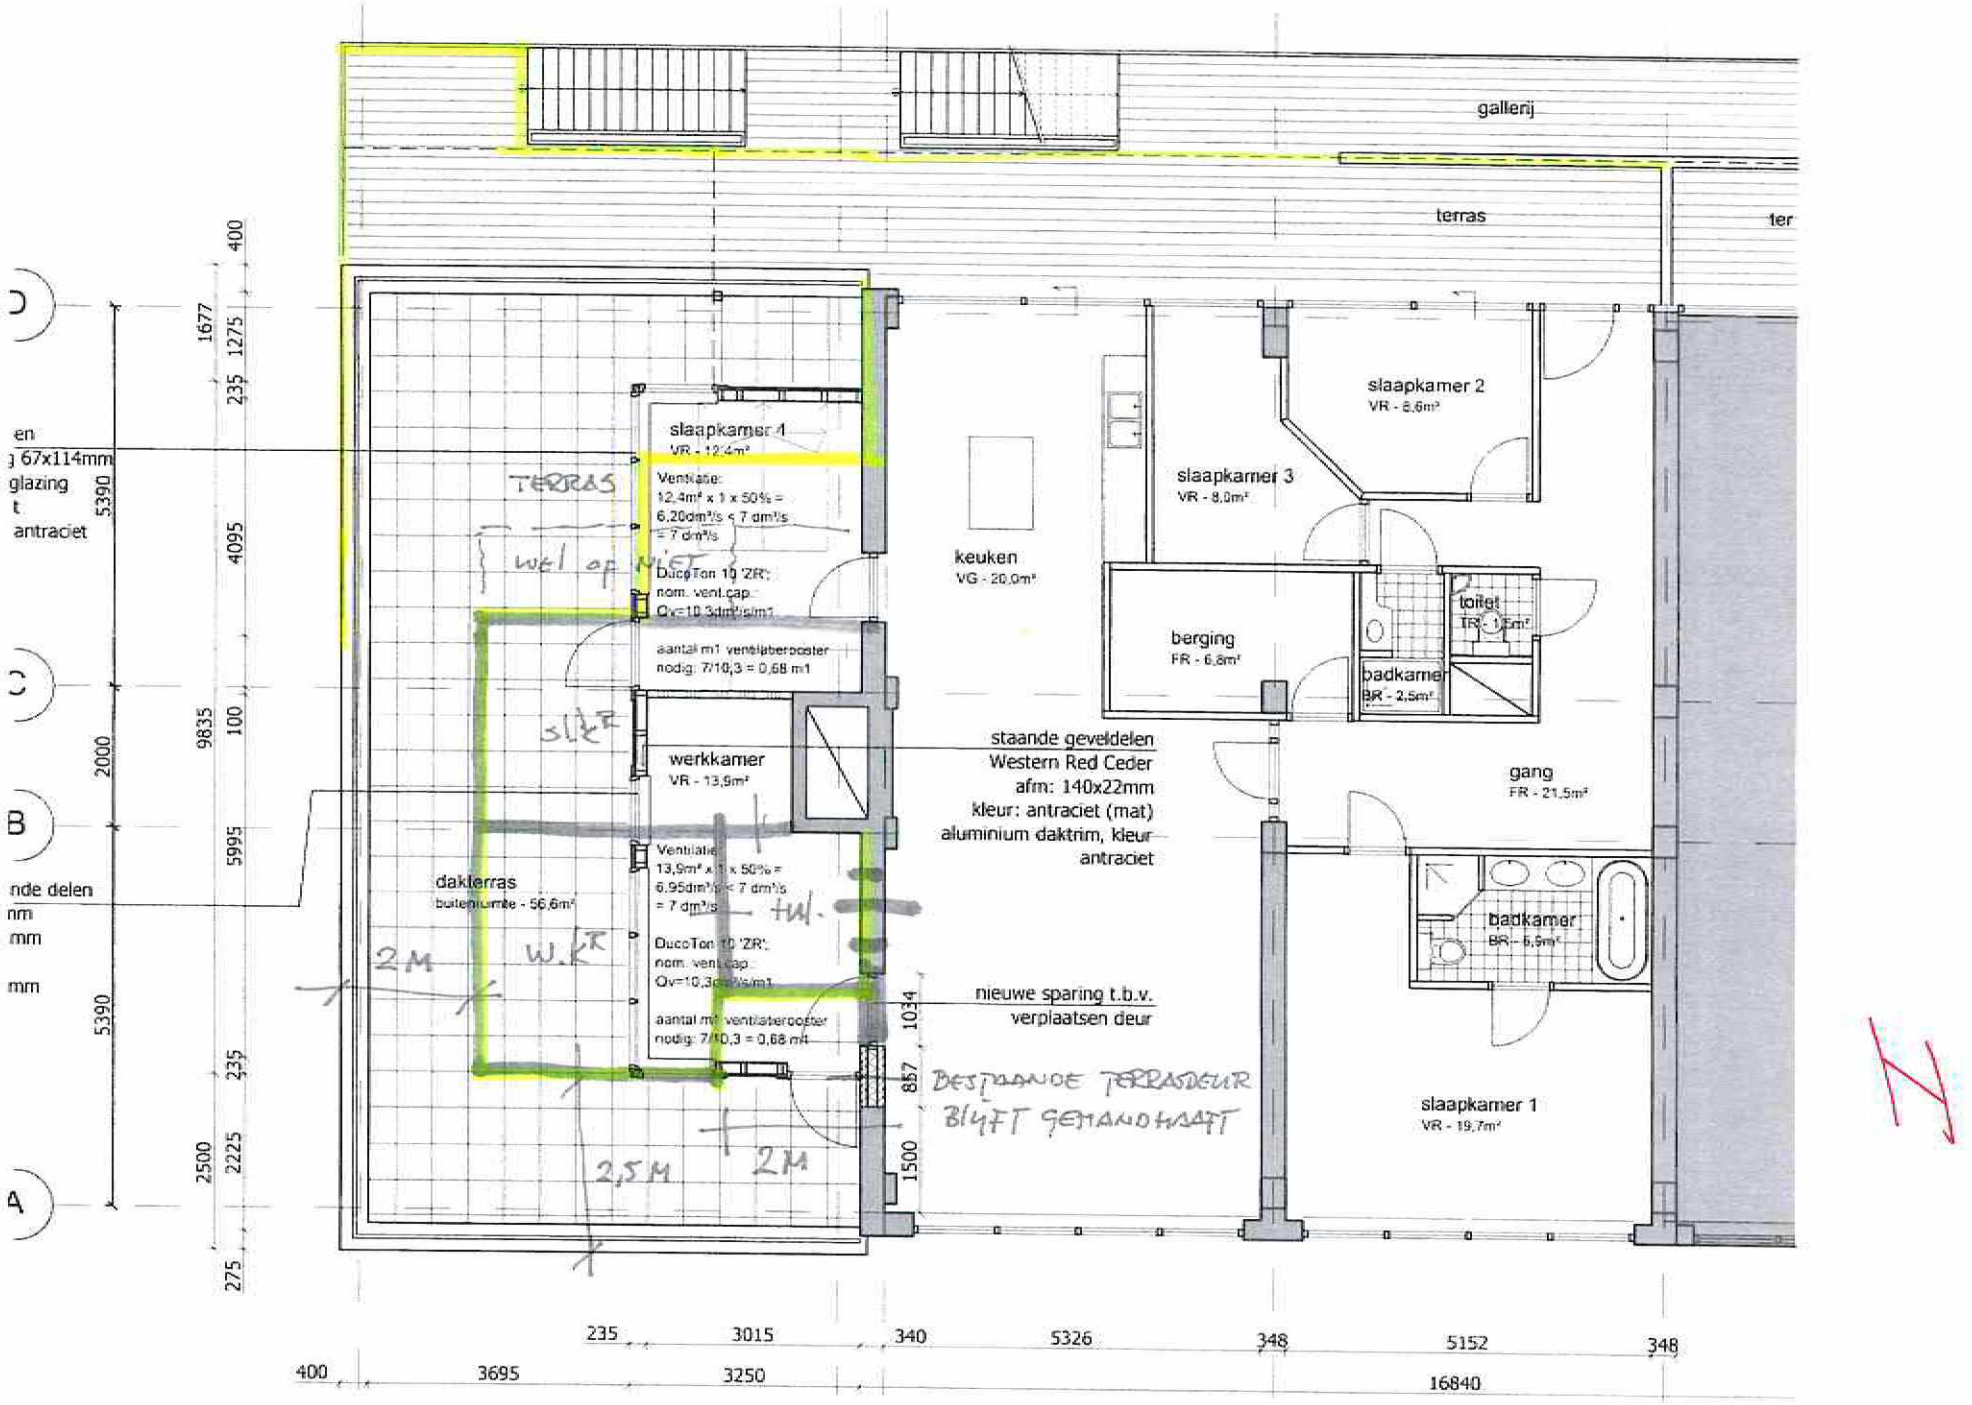
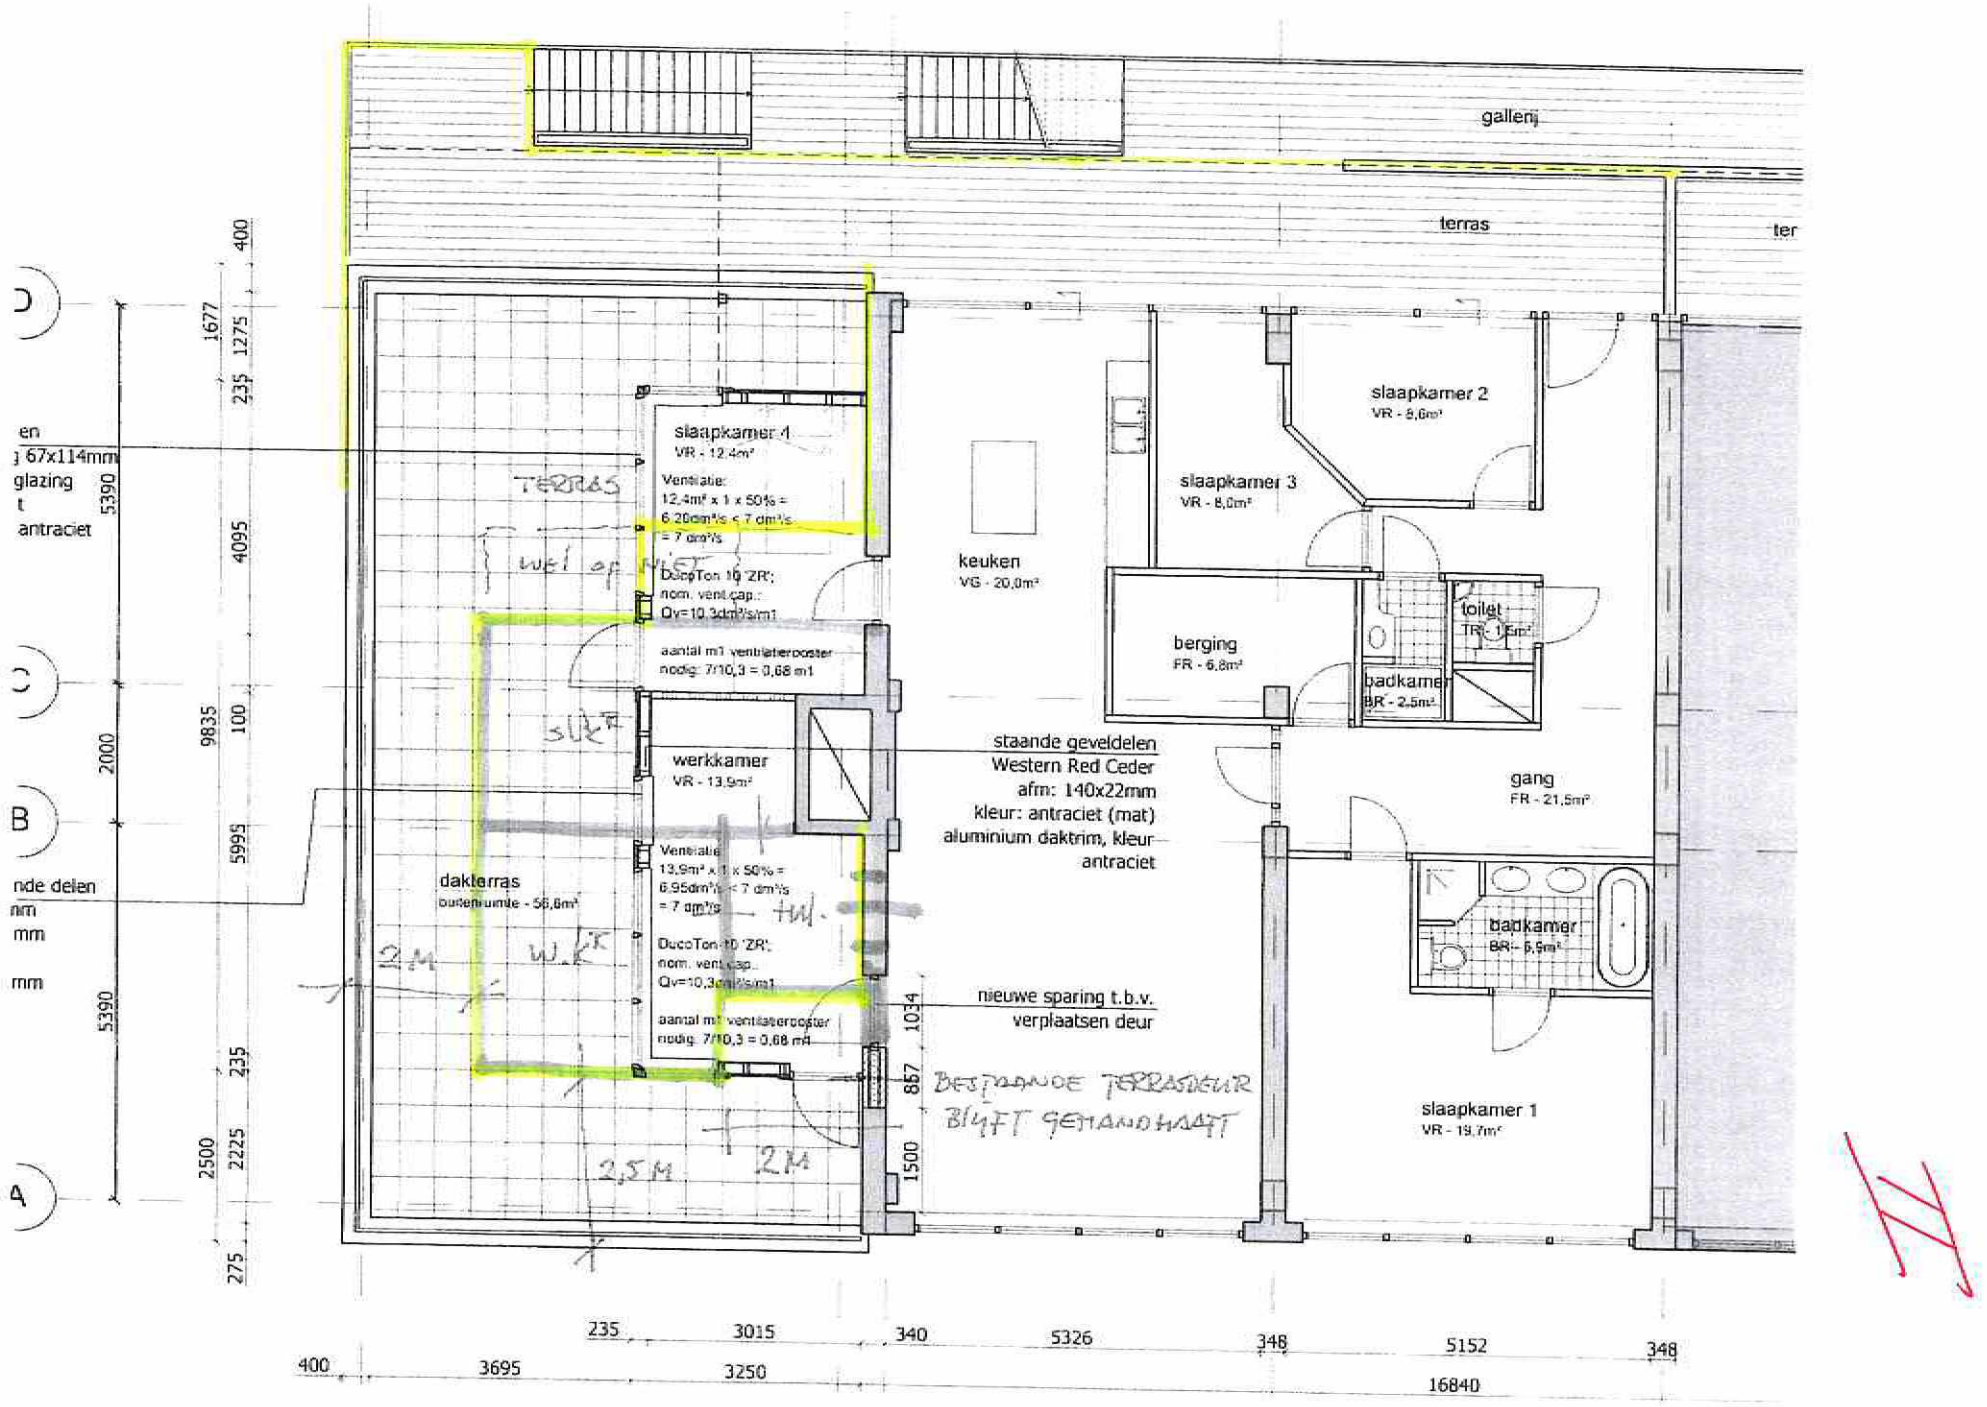

gallerij
terras
ter
slaapkamer 1
VR - 12,4m²
Ventilatie:
12,4m² x 1 x 50% =
6,20dm³/s < 7 dm³/s
= 7 dm³/s
DucoTon 10 'ZR':
nom. vent.cap.
Qv=10,3dm³/s/m1
aantal m1 ventilatierooster
nodig: 7/10,3 = 0,68 m1
TERRAS
wel of NIET
SLIJP
werkkamer
VR - 13,9m²
Ventilatie:
13,9m² x 1 x 50% =
6,95dm³/s < 7 dm³/s
= 7 dm³/s
DucoTon 10 'ZR':
nom. vent.cap.
Qv=10,3dm³/s/m1
aantal m1 ventilatierooster
nodig: 7/10,3 = 0,68 m1
dakterras
buitenruimte - 56,6m²
2M
W.K.
2,5M
2M
keuken
VG - 20,0m²
slaapkamer 2
VR - 8,6m²
slaapkamer 3
VR - 8,0m²
berging
FR - 6,8m²
toilet
TR - 1,5m²
badkamer
BR - 2,5m²
gang
FR - 21,5m²
badkamer
BR - 6,9m²
slaapkamer 1
VR - 19,7m²
staande geveldelen
Western Red Ceder
afm: 140x22mm
kleur: antraciet (mat)
aluminium daktrim, kleur
antraciet
nieuwe sparing t.b.v.
verplaatsen deur
BESTAANDE TERRASDEUR
BLIFT GEHANDHAAFT
en
g 67x114mm
glazing
t
antraciet
nde delen
nm
mm
mm
C
B
A
400
1677
1275
235
5390
4095
9835
100
2000
5995
5390
235
2500
2225
275
1034
857
1500
235
3015
340
5326
348
5152
348
400
3695
3250
16840


galerij
terras
ter
slaapkamer 1
VR - 12,4m²
Ventilatie:
12,4m² x 1 x 50% =
6,20dm³/s < 7 dm³/s
= 7 dm³/s
DucoTon 10 'ZR';
nom. vent.cap.:
Qv=10,3dm³/s/m1
aantal m1 ventilatierooster
nodig: 7/10,3 = 0,68 m1
TERRAS
werkkamer
VR - 13,9m²
Ventilatie:
13,9m² x 1 x 50% =
6,95dm³/s < 7 dm³/s
= 7 dm³/s
DucoTon 10 'ZR';
nom. vent.cap.:
Qv=10,3dm³/s/m1
aantal m1 ventilatierooster
nodig: 7/10,3 = 0,68 m1
dakterras
buitenruimte - 56,8m²
keuken
VG - 20,0m²
slaapkamer 2
VR - 8,6m²
slaapkamer 3
VR - 8,0m²
berging
FR - 6,8m²
toilet
TR - 1,5m²
badkamer
BR - 2,5m²
gang
FR - 21,5m²
badkamer
BR - 6,9m²
slaapkamer 1
VR - 19,7m²
staande geveldelen
Western Red Ceder
afm: 140x22mm
kleur: antraciet (mat)
aluminium daktrim, kleur
antraciet
nieuwe sparing t.b.v.
verplaatsen deur
BESTAANDE TERRASDEUR
BLIFT GEHANDHAAFT
2,5 M
2 M
2 M
W.K.
HH.
SLIJF
en
67x114mm
glazing
t
antraciet
nde delen
nm
mm
mm
400
1677
1275
235
5390
4095
9835
100
2000
5995
5390
235
2500
2225
275
1034
867
1500
235
3015
340
5326
348
5152
348
400
3695
3250
16840