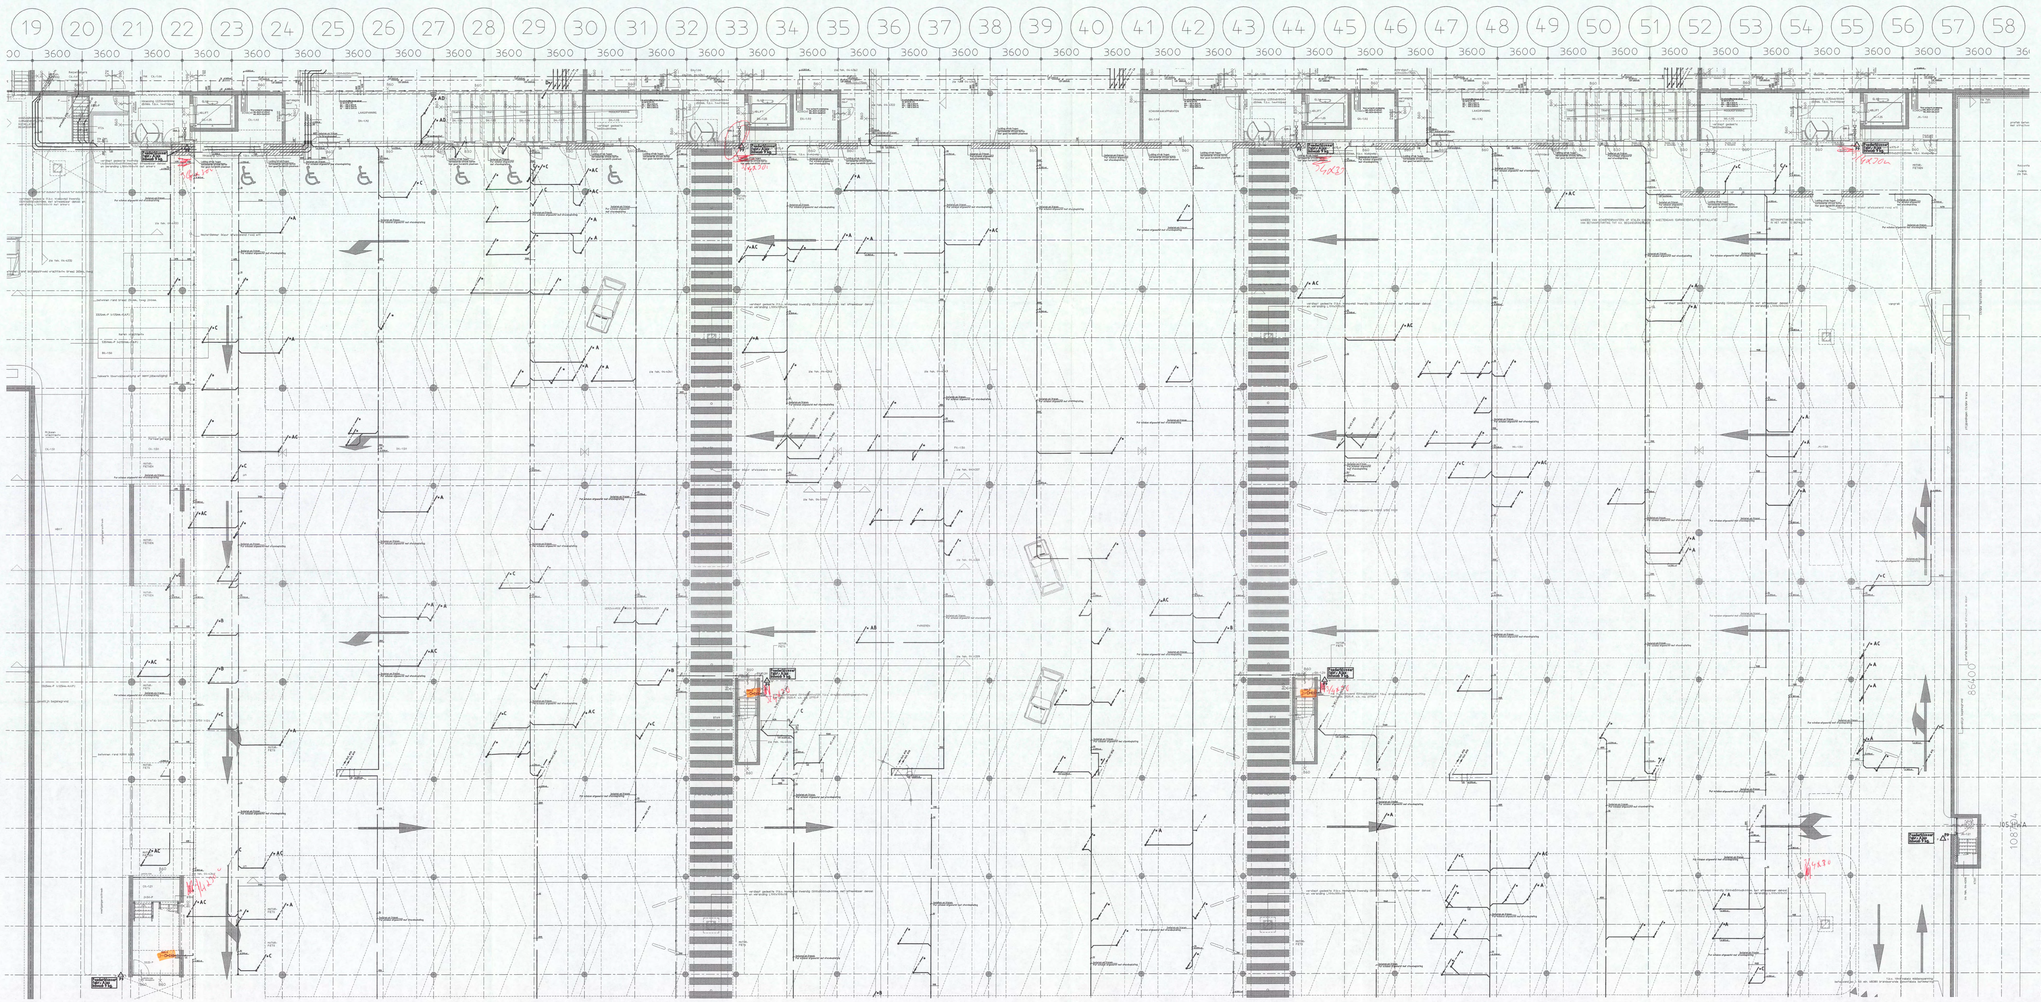

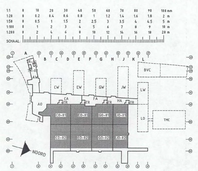

Bouwkundige onderlegger: 04-4201 d.d 28-07-2006

BURGERS ERGON
installatietechniek

Code	Datum	Omschrijving wijziging	Gew/gtgd	Gecontroleerd

Project: **Shell N.T.C. Amsterdam**

Omschrijving: Sanitaire installaties
Overzicht kester plafond
Parkeergarage strammien 125-143

Ontwerp:

Bedrijfsnaam: BURGERS ERGON
Projectnummer: 30302545
Discipline: WTB
Gecontroleerd:
Goedgekeurd:
Tekeningnr: S-012

Get: UNICA
Versie:
Fase: Uitvoering
Status: Ter info

Datum: 10-10-2006
Schaal: 1:100
Formaat: A0

Shell Amsterdam