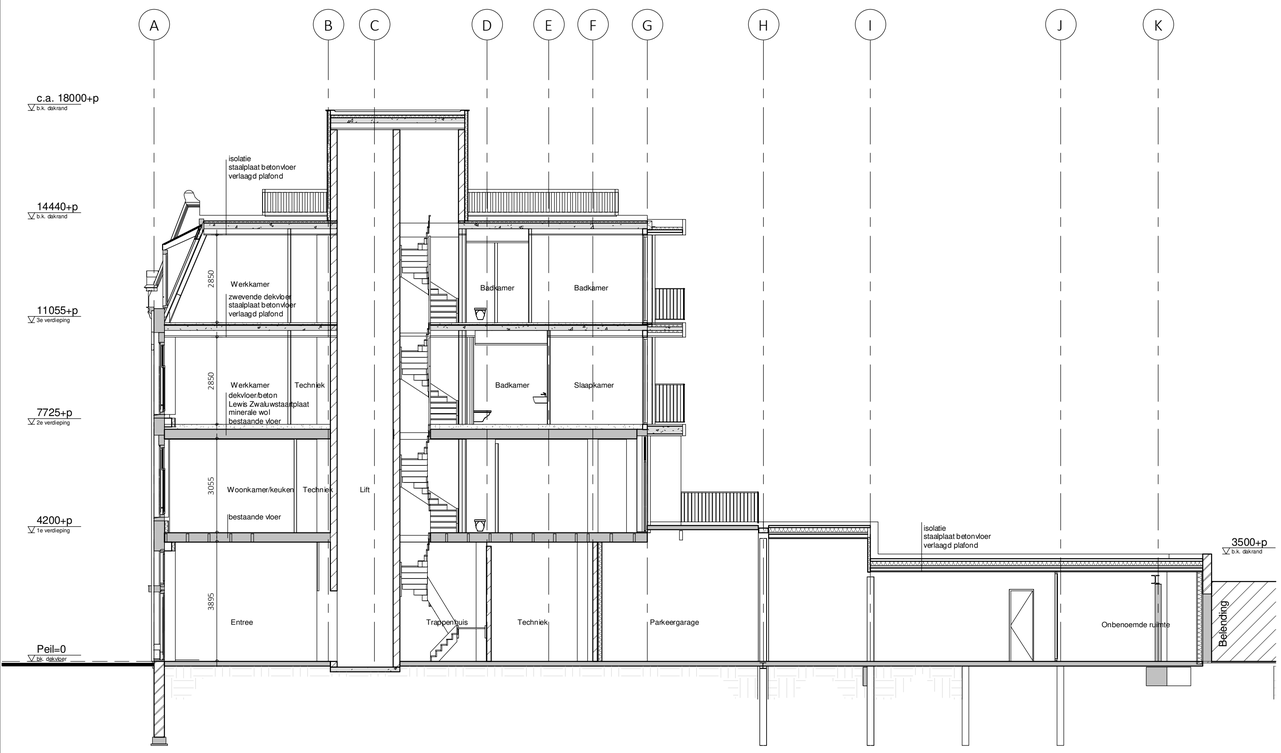

Doorsnede A-A

1 : 100

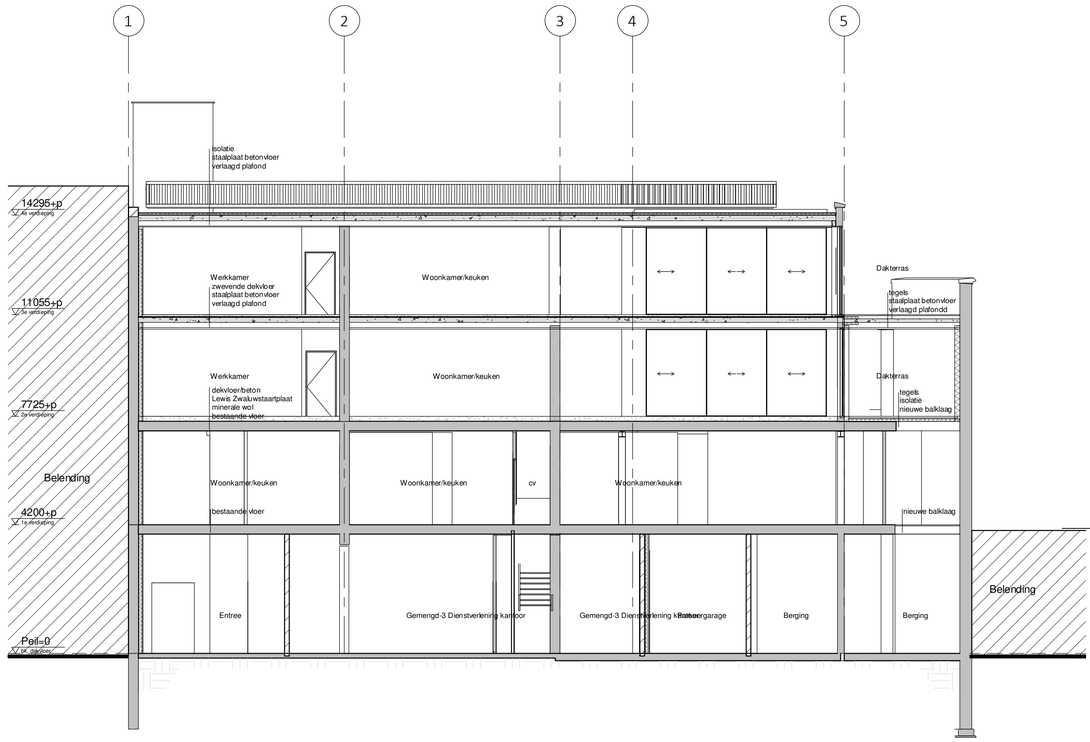

Doorsnede B-B

1 : 100 - nieuw

Nieuw
Doorsneden

WERKNUMMER
1905-01

BLAD
DO-16

PROJECT
Appartementen en kantoren

OPDRACHTGEVER

ONDERDEEL
Definitief ontwerp

DATUM
24-07-2020

MODELLEUR
MK

FORMAAT
A1

SCHAAL
1:100

QBim
BOUWKUNDIG MODELLEER
EN MANAGEMENTBUREAU